


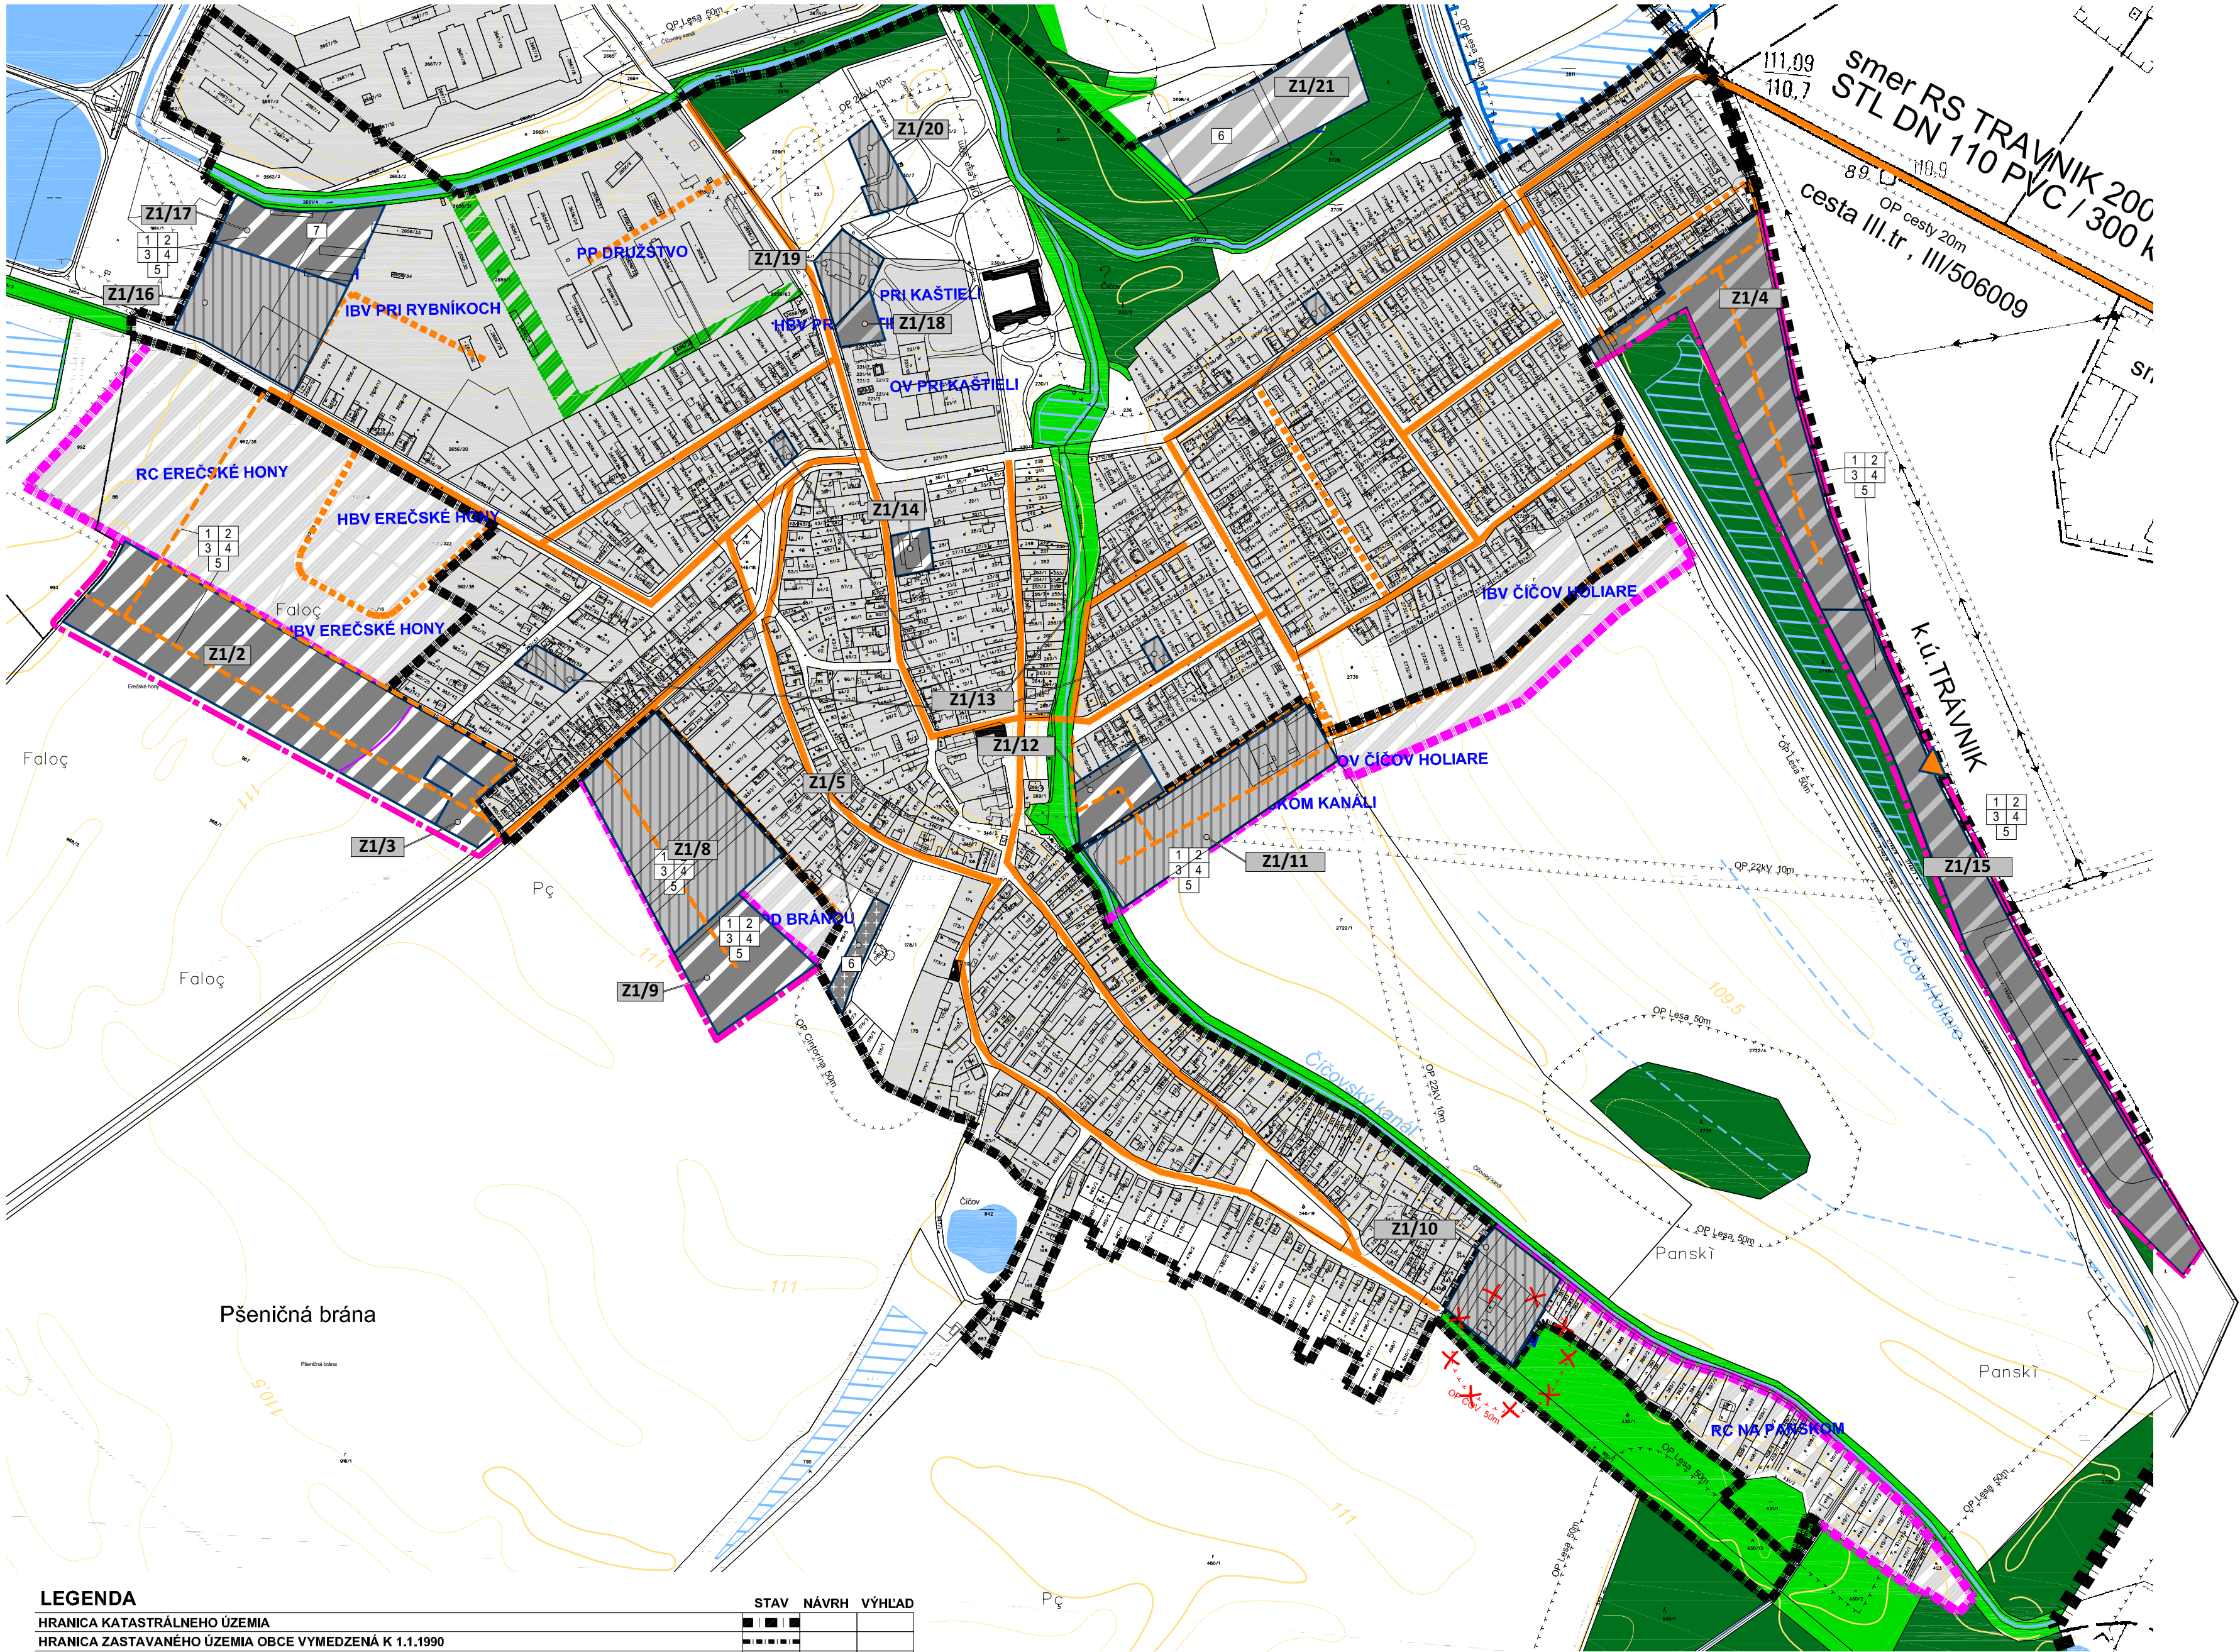

LEGENDA	
HRANICA A OZNAČENIE NAVRHOVANEJ ZMENY	Z1/11
HRANICA ZASTAVANÉHO ÚZEMIA	
OBYTNÉ ÚZEMIA PRE BÝVANIE V RODINNÝCH DOMOCH	
OBYTNÉ ÚZEMIA PRE BÝVANIE V MALOPODLAŽNÝCH BYTOVÝCH DOMOCH	
ZMIEŠANÉ ÚZEMIA, AREÁLY A ZARIADENIA VEREJNEJ NEKOMERČNEJ VYBAVENOSTI (SOCIÁLNA INFRAŠTRUKTÚRA)	
JADROVÉ ZMIEŠANÉ ÚZEMIA, RODINNÝCH DOMOV S VYBAVENOSŤOU (OBCHODY A SLUŽBY)	
ZMIEŠANÉ ÚZEMIA, AREÁLY A ZARIADENIA ŠPORTU A TELOVÝCHOVY	
ÚZEMIA VEREJNÉHO TECHNICKO-INFRAŠTRUKTÚRNEHO VYBAVENIA	
PLOCHY ZÁHRAD	
ZMIEŠANÉ ÚZEMIA, AREÁLY A ZARIADENIA KOMERČNEJ A SOCIÁLNEJ VYBAVENOSTI	
ZMIEŠANÉ ÚZEMIA, RODINNÝCH DOMOV S VYBAVENOSŤOU (OBCHODY A SLUŽBY) A REKREÁCIE A VOĽNOČASOVÝCH AKTIVÍT	
PLOCHY CINTORÍNOV	
PLYNOVOD (+BOD NÁPOJENIA)	

LEGENDA	STAV	NÁVRH	VÝHLAD
HRANICA KATASTRÁLNEHO ÚZEMIA			
HRANICA ZASTAVANÉHO ÚZEMIA OBCE VYMEDZENÁ K 1.1.1990			
NAVRHOVANÁ HRANICA ZASTAVANÉHO ÚZEMIA OBCE			
OCHRANNÉ PÁSMA VŠETKÝCH DRUHOV			
PARCELÁCIA KATASTRA C			
FUNKČNÉ VYUŽITIE ÚZEMIA			
URBANIZOVANÉ ÚZEMIA			
ÚZEMIA VEREJNÉHO TECHNICKO-INFRAŠTRUKTÚRNEHO VYBAVENIA			
VODNÉ PLOCHY A TOKY			
MOKRAĎOVÁ PLOCHA, SUCHÝ POLDER			
VODNÝ KANÁL, RIGOL			
TELESO PROTIPOVODŇOVEJ HRÁDZE			
PLOCHY KRAJINNEJ ZELENÉ			
PLOCHY LISOV			
PRVKY TECHNICKÉJ INFRAŠTRUKTÚRY			
STREDNOTLAKÝ PLYNOVOD (STL)			

PODKLAD: ÚZEMNÝ PLÁN OBCE ČIČOV - spracovateľ: ING. ARCH. PETER VARGA + INCUBE + GREAT, s.r.o., r. 2008

ÚZEMNÝ PLÁN OBCE ČIČOV

Zmeny a doplnky č.1



Nitriansky kraj

Návrh

okres Komárno

NÁVRH RIEŠENIA VEREJNÉHO TECHNICKO-INFRAŠTRUKTÚRNEHO VYBAVENIA
ÚZEMIA - ZASOBOVANIE PLYNOM A TEPLOM

OBSTARÁVATEL: obec Čičov
SPRACOVATELIA: K2 ateliér s.r.o.
Ing. Arch. Rastislav Kočajda
Ing. Lucia Duračková

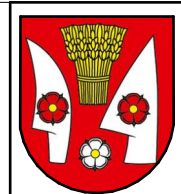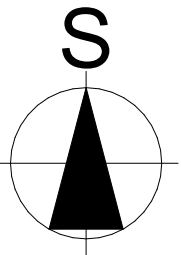

MIERKA
1:5000
DATUM
06/2026

Č.V.
7