



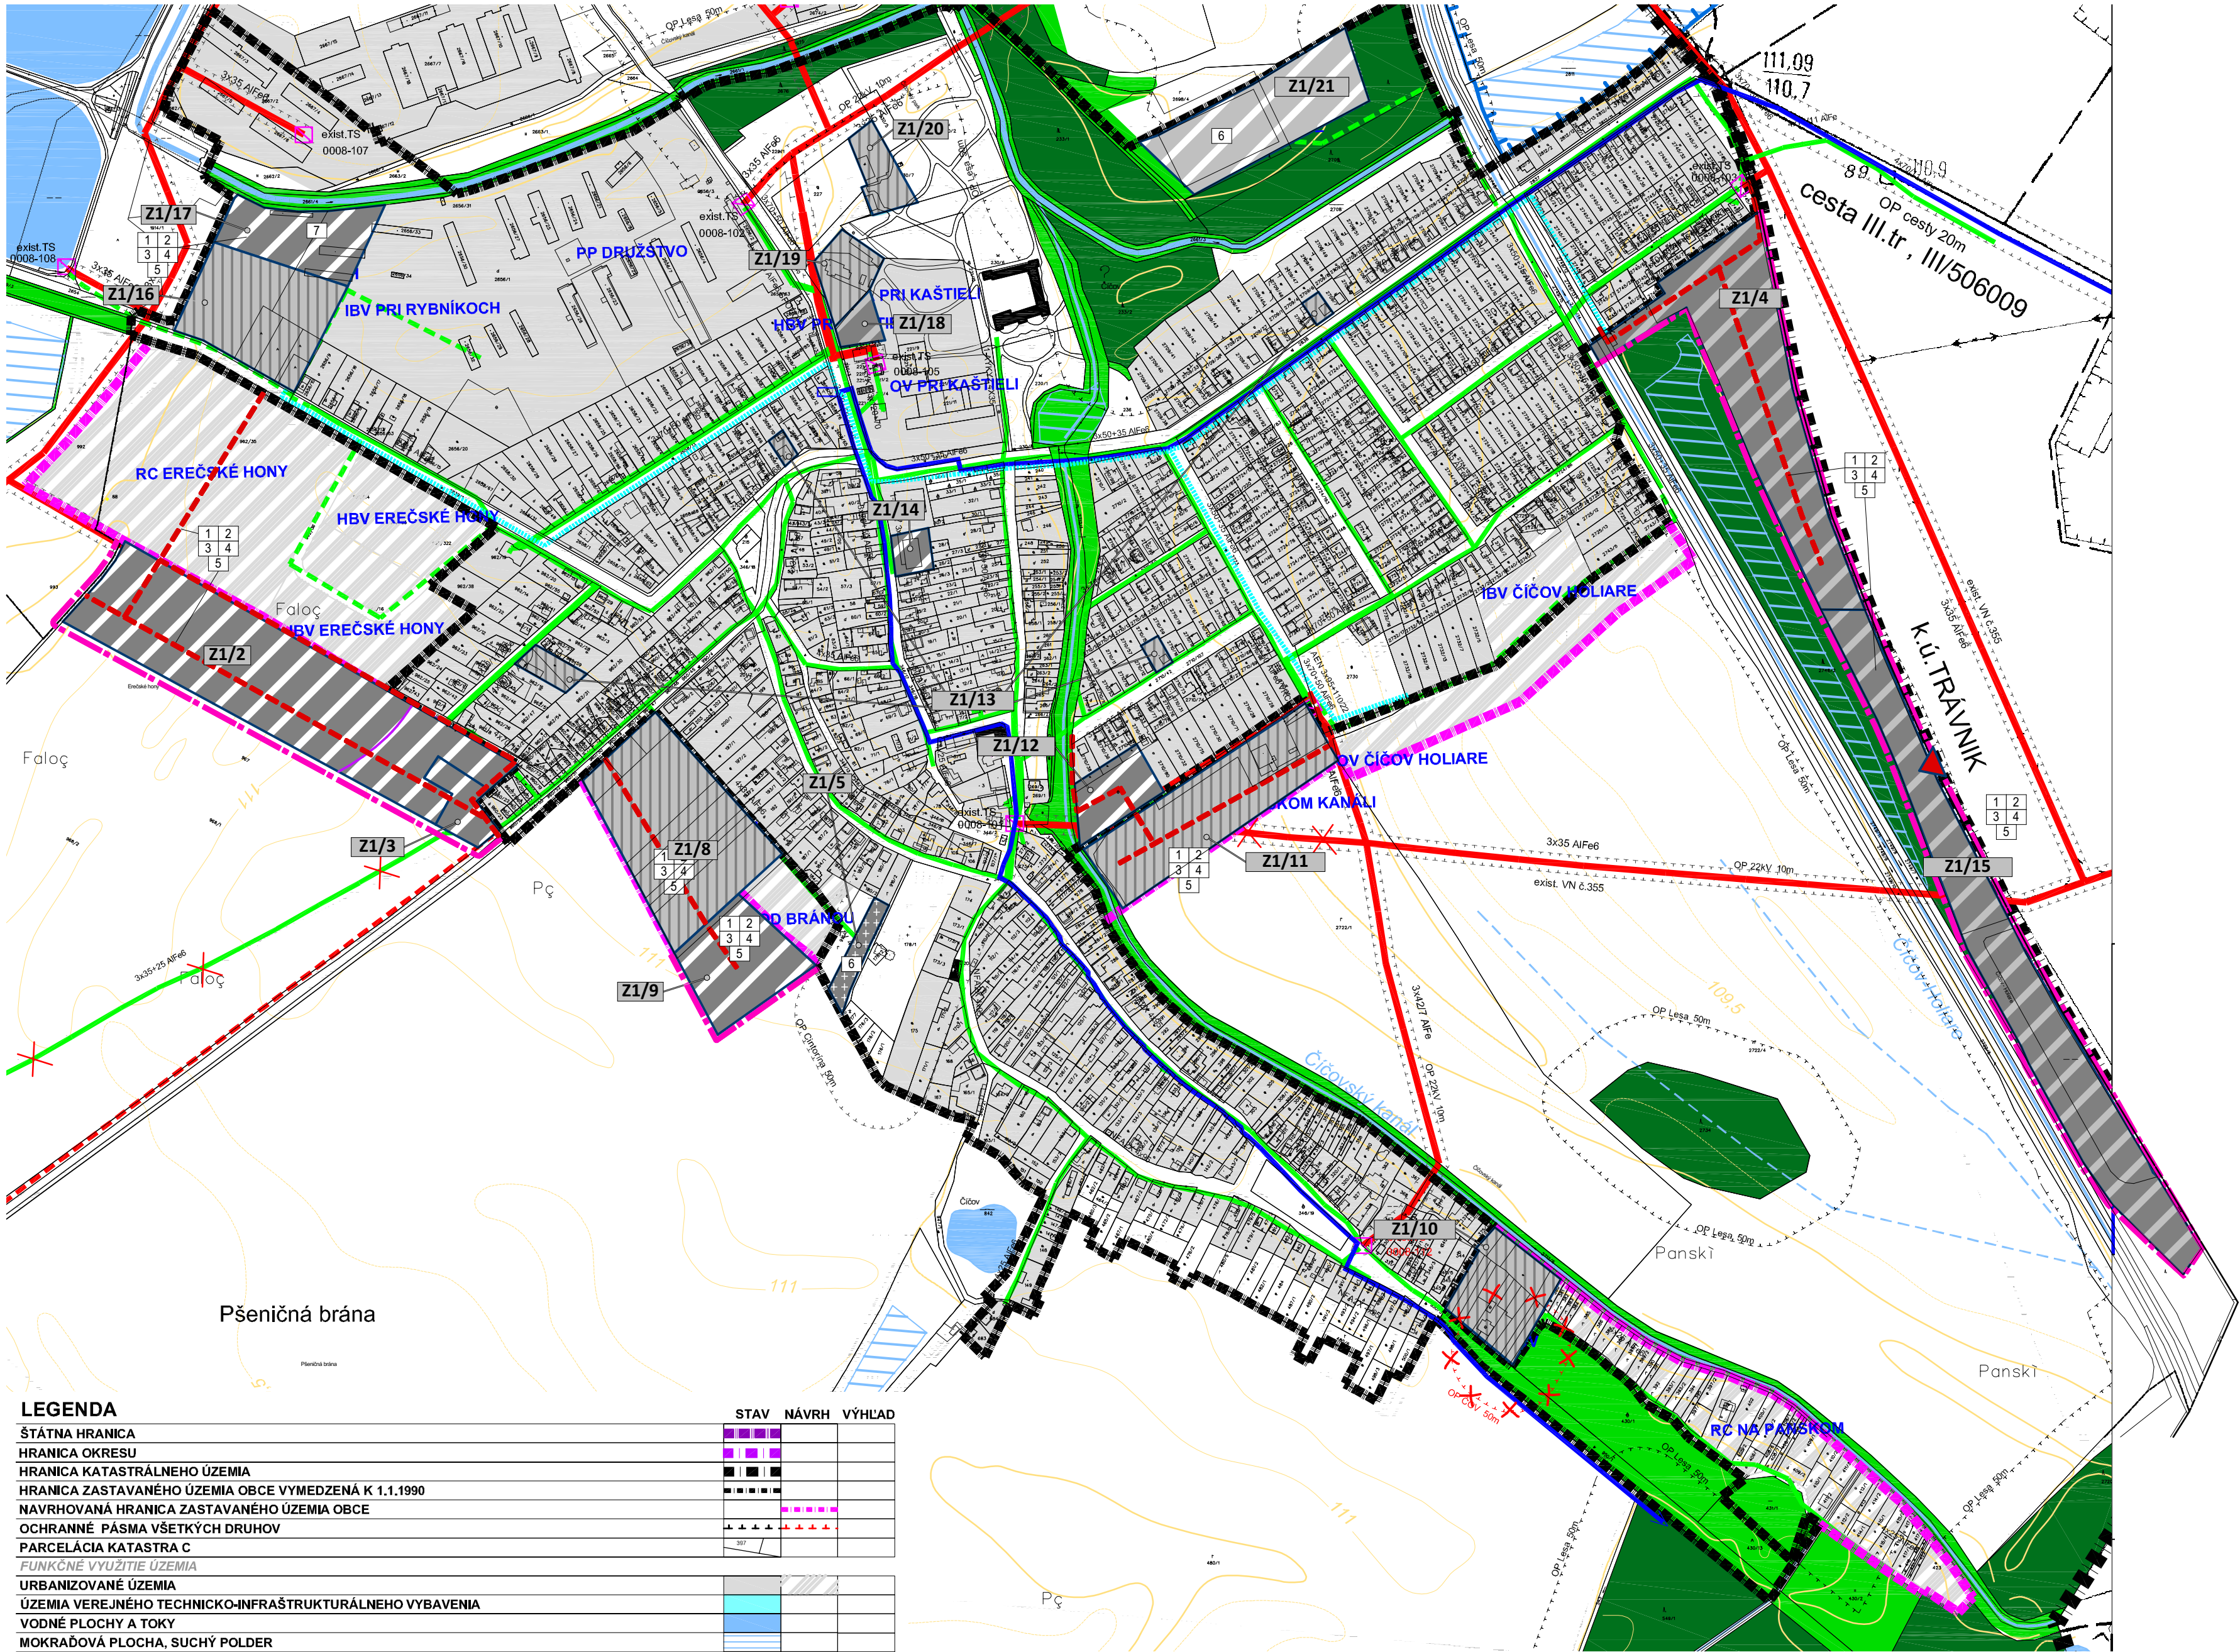

LEGENDA	STAV	NÁVRH	VÝHL'AD
ŠTÁTNÁ HRANICA			
HRANICA OKRESU			
HRANICA KATASTRÁLNEHO ÚZEMIA			
HRANICA ZASTAVANÉHO ÚZEMIA OBCE VYMEDZENÁ K 1.1.1990			
NAVROVANÁ HRANICA ZASTAVANÉHO ÚZEMIA OBCE			
OCHRANNÉ PÁSMA VŠETKÝCH DRUHOV			
PARCELÁCIA KATASTRA C			
FUNKČNÉ VYUŽITIE ÚZEMIA			
URBANIZOVANÉ ÚZEMIA			
ÚZEMIA VEREJNÉHO TECHNICKO-INFRAŠTRUKTURÁLNEHO VYBAVENIA			
VODNÉ PLOCHY A TOKY			
MOKRAĎOVÁ PLOCHA, SUCHÝ POLDER			
VODNÝ KANÁL, RIGOL			
TELESO PROTIPOVODŇOVEJ HRADZE			
PLOCHY KRAJINNEJ ZELENÉ			
PLOCHY LESOV			
PRVKY TECHNICKEJ INFRAŠTRUKTÚRY			
22kV ELEKTRICKÉ VZDUŠNÉ VEDENIE			
22kV ELEKTRICKÉ KÁBELOVÉ VEDENIE			
0,4kV - NN VZDUŠNÉ ELEKTRICKÉ VEDENIE			
0,4kV - NN KÁBELOVÉ ELEKTRICKÉ VEDENIE			
TRAFOSTANICA 22/0,4kV			
AUTOMATICKÁ TELEFÓNNA ÚSTREDŇA			
VEREJNÁ TELEFÓNNA SIEŤ KÁBELOVÁ /MK, DK, OOK, DOK, HDPE/			
VEREJNÁ TELEFÓNNA SIEŤ KÁBELOVÁ /MIESTNY ROZVOD OPTOKÁBLOV/			
VEDENIE NA ZRUŠENIE, PREKÍADKU			

LEGENDA	STAV	NÁVRH
HRANICA A OZNAČENIE NAVRHOVANEJ ZMENY		Z1/11
HRANICA ZASTAVANÉHO ÚZEMIA		
OBYTNÉ ÚZEMIA PRE BÝVANIE V RODINNÝCH DOMOCH		
OBYTNÉ ÚZEMIA PRE BÝVANIE V MALOPODLAŽNÝCH BYTOVÝCH DOMOCH		
ZMIEŠANÉ ÚZEMIA, AREÁLY A ZARIADENIA VEREJNEJ NEKOMERČNEJ VYBAVENOSTI (SOCIÁLNA INFRAŠTRUKTÚRA)		
JADROVÉ ZMIEŠANÉ ÚZEMIA, RODINNÝCH DOMOV S VYBAVENOSŤOU (OBCHODY A SLUŽBY)		
ZMIEŠANÉ ÚZEMIA, AREÁLY A ZARIADENIA ŠPORTU A TELOVÝCHOVY		
ÚZEMIA VEREJNÉHO TECHNICKO-INFRAŠTRUKTURÁLNEHO VYBAVENIA		
PLOCHY ZÁHRAD		
ZMIEŠANÉ ÚZEMIA, AREÁLY A ZARIADENIA KOMERČNEJ A SOCIÁLNEJ VYBAVENOSTI		
ZMIEŠANÉ ÚZEMIA, RODINNÝCH DOMOV S VYBAVENOSŤOU (OBCHODY A SLUŽBY) A REKREÁCIE A VOĽNOČASOVÝCH AKTIVÍT		
PLOCHY CINTORINOV		
NN VEDENIE (+BOD NAPOJENIA)		

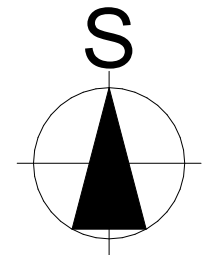

PODKLAD: ÚZEMNÝ PLÁN OBCE ČIČOV - spracovateľ: ING. ARCH. PETER VARGA + INCUBE + GREAT, s.r.o., r.2008

ÚZEMNÝ PLÁN OBCE ČIČOV

Zmeny a doplnky č.1

Návrh

Nitriansky kraj okres Komárno

NÁVRH RIEŠENIA VEREJNÉHO TECHNICKO-INFRAŠTRUKTURÁLNEHO VYBAVENIA ÚZEMIA - ZASOBOVANIE ELEKTRICKOU ENERGIOU A ROZVOJ TELEKOMUNIKAČNÝCH ZARIADENÍ

OBSTARÁVATEL: obec Čičov

SPRACOVATELIA: K2 ateliér s.r.o
Ing. Arch. Rastislav Kočajda
Ing. Lucia Duračková

MIERKA 1:5000

DATUM 06/2026

Č.V. 8