LEGENDA

STAV | NÁVRH | VÝHĽAD

- HRANICA KATASTRA
- PLOCHY OBČIANSKEJ VYBAVENOSTI
- PLOCHY RODINNÝCH DOMOV
- PLOCHY BYTOVÝCH DOMOV
- PLOCHY POLYFUNKCIE - BÝVANIE, OBČIANSKA VYBAVENOSŤ
- PLOCHY REKREÁCIE
- PLOCHY POLYFUNKCIE - BÝVANIE, REKREÁCIA
- PLOCHY ŠPORTU
- VIACÚČELOVÁ ŠPORTOVÁ PLOCHA
- PLOCHY VÝROBY A SKLADOV
- PLOCHY TECHNICKEJ INFRAŠTRUKTÚRY
- SADY A ZÁHRADY
- KRAJINNÁ ZEleň
- VEREJNÁ ZEleň
- LÚKY, PASIENKY - TTP
- CINTORÍN
- PLOCHY POLNOHOSPODÁRSKEJ VÝROBY
- ORNÁ PÔDA
- LES
- CESTA III.TRIEDY
- MIESTNE ~~KOMUNIKÁCIE~~ CESTY S CHODNÍKMI
- ÚČELOVÁ ~~KOMUNIKÁCIA~~ SPEVNENÁ CESTA
- ÚČELOVÁ ~~KOMUNIKÁCIA~~ NESPEVNENÁ CESTA
- PEŠIE CHODNÍKY SPEVNENÉ
- TURISTICKÁ TRASA
- AUTOBUSOVÁ ZASTÁVKA
- PARKOVISKO
- ZNAČENÁ CYKLOTRASA
- VODNÉ TOKY
- PREHRÁDZKY
- VÝCAČ ÚZEMIE LÍVOČSKÉ VRCHY
- ARCHEOLOGICKÁ LOKALITA
- POTENCIÁLNE ZOSUVNÉ ÚZEMIA
- OCHRANNÉ PÁSMA
- HRANICA ZASTAVANÉHO ÚZEMIA
- VN EL. VEDENIE VZDUŠNÉ
- TRAFOSTANICA
- PRÍVODNÝ VODOVODNÝ RAD
- VODOJEM
- ZASAKOVACIE PÁSY
- SPLAŠKOVÁ KANALIZÁCIA
- STL PLYNOVOD
- CENTRUM OBCE
- JEDNOSMERNÁ KOMUNIKÁCIA
- PRAMEŇ
- HRANICA ŠPORTOVO - REKREAČNÉHO AREÁLU

VEREJNOPROSPEŠNÉ STAVBY:

- A-1 OBECNÝ ÚRAD
- A-2 MATERSKÁ ŠKOLA
- A-3 ZÁKLADNÁ ŠKOLA
- A-4 ŠPORTOVÉ A DETSKÉ IHRISKÁ
- A-5 DOM SMÚTKU
- A-6 CINTORÍN
- A-7 HASIČSKÁ ZBROJNICA
- A-8 VYHLIADKA
- A-9 DENNÝ STACIONÁR
- A-10 VEREJNÉ PRIESTRANSTVÁ
- A-11 OBECNÉ NÁJOMNÉ BYTY
- A-12 ŠPORTOVO - REKREAČNÝ AREÁL -INVESTÍCIA OBCE/
- B-1 CESTA III. TRIEDY
- B-2 CHODNÍKY PRI CESTE III.TRIEDY
- B-3 MIESTNE KOMUNIKÁCIE
- B-4 AUTOBUSOVÉ ZASTÁVKY
- B-5 ÚČELOVÉ KOMUNIKÁCIE
- B-6 VEREJNÉ PARKOVISKÁ
- B-7 CYKLOTRASY
- B-8 TURISTICKÉ TRASY
- B-9 CYKLISTICKÉ CESTIČKY
- C-1 VODOJEM
- C-2 OBECNÝ VODOVOD
- C-3 VEREJNÁ SPLAŠKOVÁ KANALIZÁCIA
- C-4 VIACÚČELOVÁ VODNÁ NÁDRŽ NA POTOKU GODUŠA
- C-5 ÚPRAVA VODNÝCH TOKOV, PREHRÁDZKY
- C-6 VÝSTAVBA ZÁCHYTNÝCH RIGOLOV, ODVODŇOVACÍCH PRÍKOPOV A ZASAKOVACÍCH PÁSOV NA DAŽĎOVÉ VODY
- C-7 KOMPOSTOVISKO A ZBERNÝ DVOR
- C-8 VN EL. VEDENIA

VEREJNOPROSPEŠNÉ OPATRENIA:

- D-1 VÝSADBA KRAJINNEJ, SPRIEVODNEJ A OCHRANNEJ ZELENE

1. OBECNÝ ÚRAD, KULTÚRNY DOM
2. HOSTINEC, ROZLÍVNÝ TOVAR
3. ZÁKLADNÁ ŠKOLA, MATERSKÁ ŠKOLA
4. KOSTOL
5. DOM SMÚTKU
6. FUTBALOVÉ IHRISKO
7. HASIČSKÁ ZBROJNICA
8. OBECNÉ NÁJOMNÉ BYTY
9. VYHLIADKA
10. DENNÝ STACIONÁR
11. ŠPORTOVO - REKREAČNÝ AREÁL
12. CHATOVÁ OSADA

Doplňa sa - ZaD č. 1 ÚPN obce P O L O M A:

STAV | NÁVRH

- CYKLISTICKÉ CESTIČKY

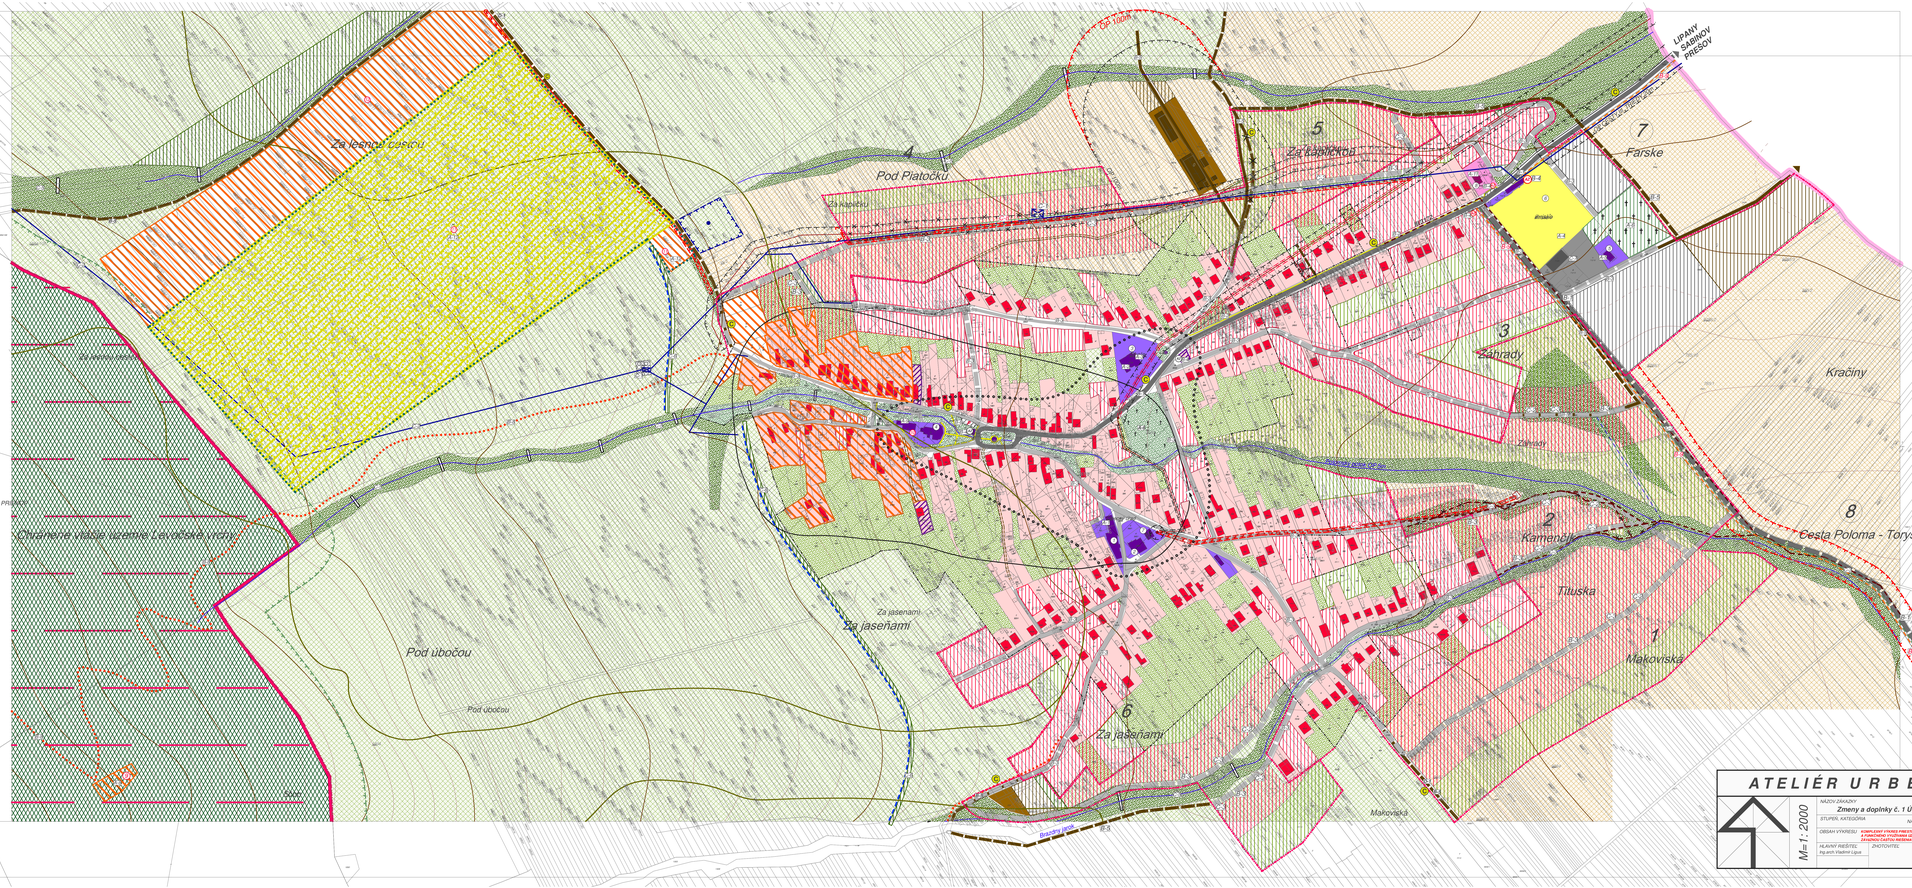

ATELIÉR U R B E K O, s.r.o.

Mz = 1 : 2000

NÁZOV ZÁKAZKY	Zmeny a doplnky č. 1 ÚPN obce P O L O M A
OBSTARÁVATEĽ	OBEC POLOMA
STUPEŇ, KATEGÓRIA	NÁVRH
DÁTUM	06/2026
OBSAH VÝKRESU	KOMPLEXNÝ VÝKRES PRIESTOROVEJ ORGANIZÁCIE A FUNKČNÉHO VYUŽÍVANIA ÚZEMIA S VYZNAČENÍM: ÚZEMIA OBMEDZENÍ A VEREJNOPROSPEŠNÝCH STAVIEB
MERIEKA	1:2000
HLAVNÝ INŠPEKTOR	Ing.arch.Vladimír Ujga
ZHOTOVITEĽ	
KRESLIL	Katharíková Janka
ČÍSLO VÝKRESU	príloha č. 3