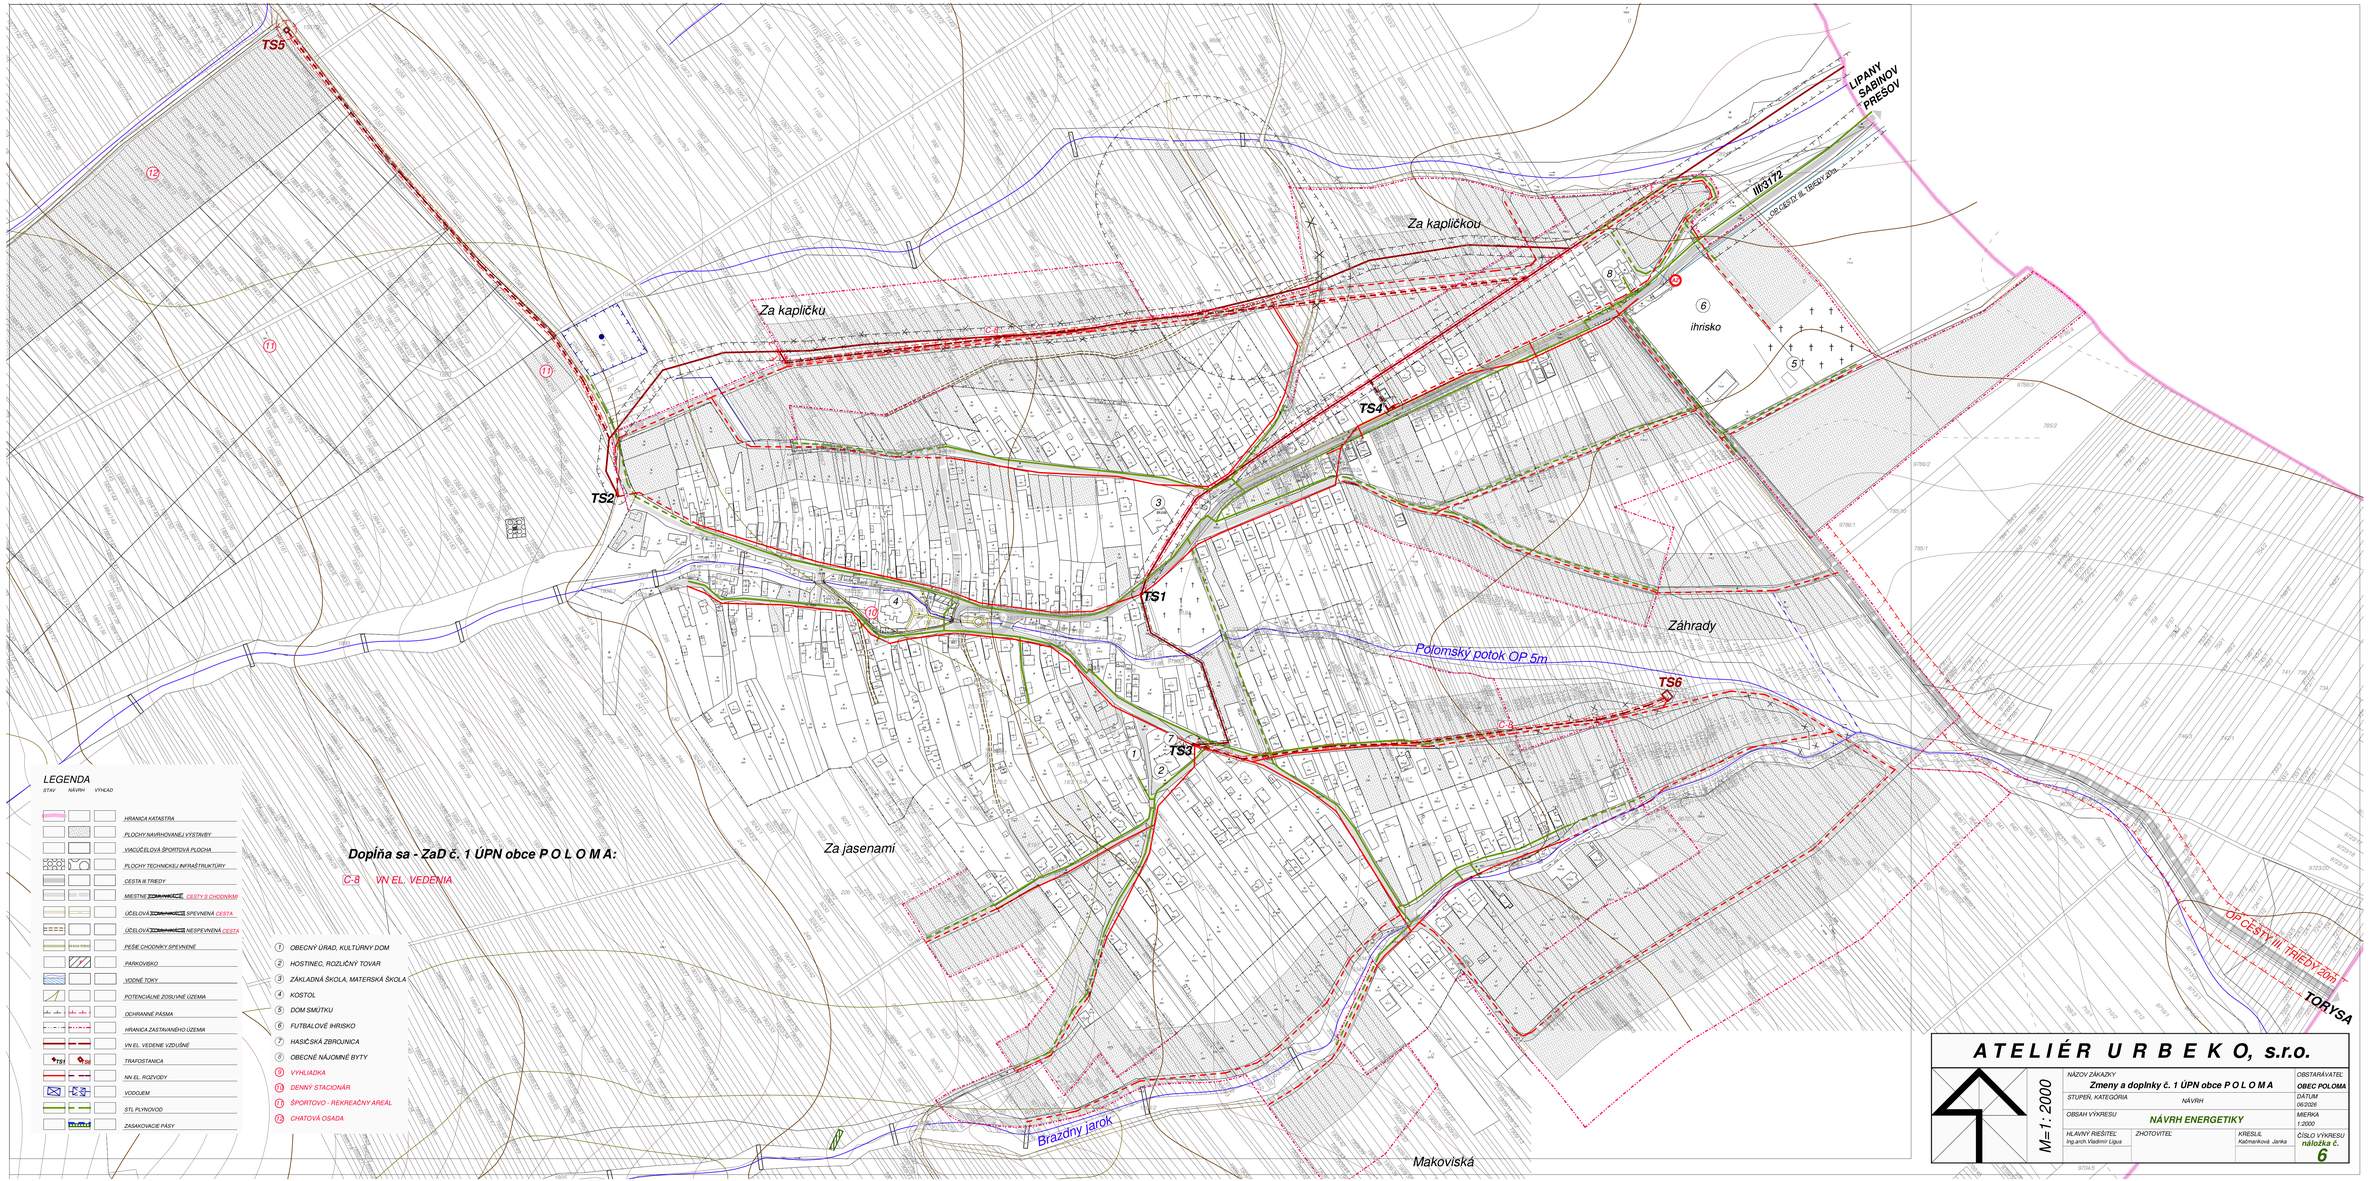
TS5
TS2
TS1
TS3
TS4
TS6
Za kapličku
Za kapličkou
Za jasenami
Záhrady
ihrisko
Polomský potok OP 5m
Brazdný jarok
Makovská
III/3172
LIPANY
SABINOV
PREŠOV
TORYSA
OP CESTY III. TRIEDY 20m
C-8
LEGENDA
STAV
NÁVRH
VÝHĽAD
HRANICA KATASTRA
PLOCHY NAVRHOVANEJ VÝSTAVBY
VIACÚČELOVÁ ŠPORTOVÁ PLOCHA
PLOCHY TECHNICKEJ INFRAŠTRUKTÚRY
CESTA II. TRIEDY
MIESTNE CESTY S CHODNÍKMI
ÚČELOVÁ SPEVNENÁ CESTA
ÚČELOVÁ NESPEVNENÁ CESTA
PEŠIE CHODNÍKY SPEVNENÉ
PARKOVISKO
VODNÉ TOKY
POTENCIÁLNE ZOSUVNÉ ÚZEMIA
OCHRANNÉ PÁSMA
HRANICA ZASTAVANÉHO ÚZEMIA
VN EL. VEDENIE VZDUŠNÉ
TRAFOSTANICA
NN EL. ROZVODY
VODOJEM
STL PLYNOVOD
ZASAKOVACIE PÁSY
Dopĺňa sa - ZaD č. 1 ÚPN obce P O L O M A:
C-8 VN EL. VEDENIA
1 OBECNÝ ÚRAD, KULTÚRNY DOM
2 HOSTINEC, ROZLIČNÝ TOVAR
3 ZÁKLADNÁ ŠKOLA, MATERSKÁ ŠKOLA
4 KOSTOL
5 DOM SMÚTKU
6 FUTBALOVÉ IHRISKO
7 HASIČSKÁ ZBROJNICA
8 OBECNÉ NÁJOMNÉ BYTY
9 VÝHLIADKA
10 DENNÝ STACIONÁR
11 ŠPORTOVO - REKREAČNÝ AREÁL
12 CHATOVÁ OSADA
ATELIÉR U R B E K O, s.r.o.
M=1:2000
NÁZOV ZÁKAZKY
Zmeny a doplnky č. 1 ÚPN obce P O L O M A
OBSTARÁVATEĽ
OBEC POLOMA
STUPEŇ, KATEGÓRIA
NÁVRH
DÁTUM
06/2026
OBSAH VÝKRESU
NÁVRH ENERGETIKY
MIERKA
1:2000
HLAVNÝ RIEŠITEĽ
Ing.arch.Vladimír Cigus
ZHOTOVITEĽ
KRESLIL
Kačmaríková Janka
ČÍSLO VÝKRESU
náložka č.
6