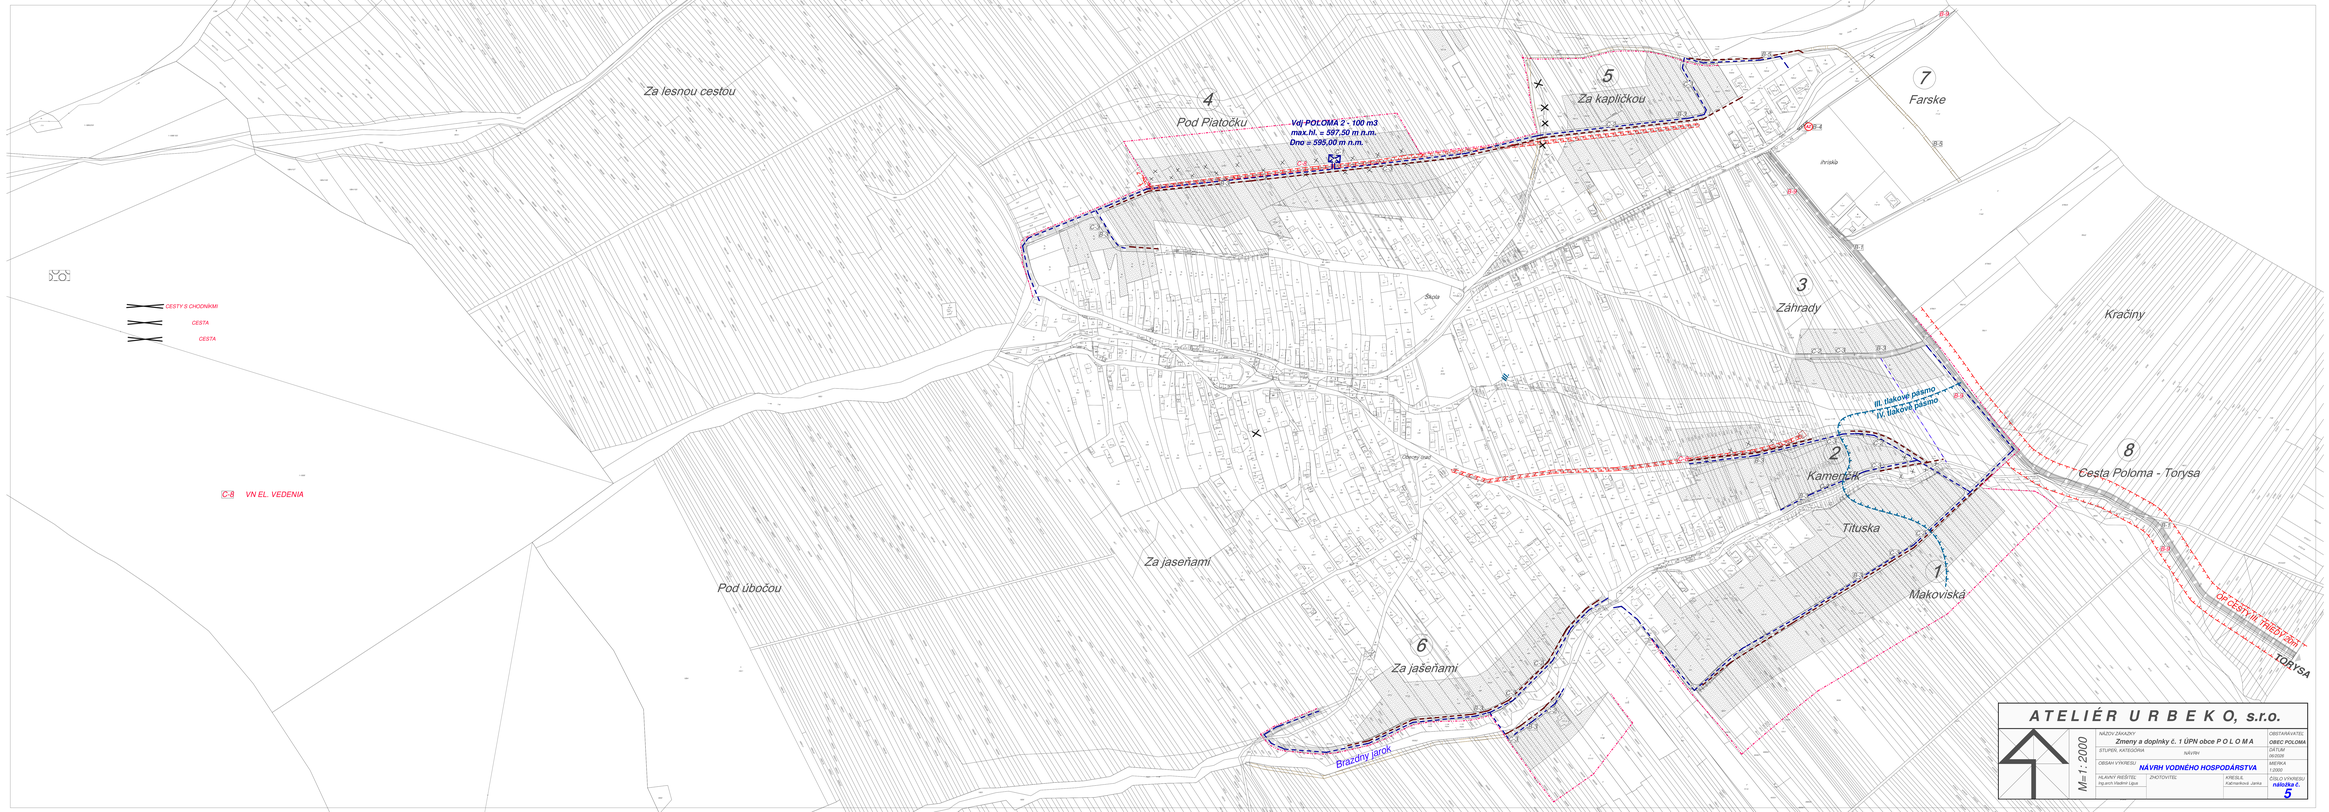

A T E L I É R U R B E K O, s.r.o.

M=1:2000

NÁZOV ZÁKAZKY	Zmeny a doplnky č. 1 ÚPN obce P O L O M A
OBSTARÁVATEĽ	OBEC POLOMA
STUPEŇ KATEDÓRIA	NÁVRH
DÁTUM	06/2008
OBSAH VÝKRESU	NÁVRH VODNÉHO HOSPODÁRSTVA
MERKA	1:2000
HLAVNÝ REŠITEL	Ing.arch Vladimír Ligus
ZASTOUPIL	
PRIPRAVIL	Kaliňaková Janka
ČÍSLO VÝKRESU	nálepka č. 5