


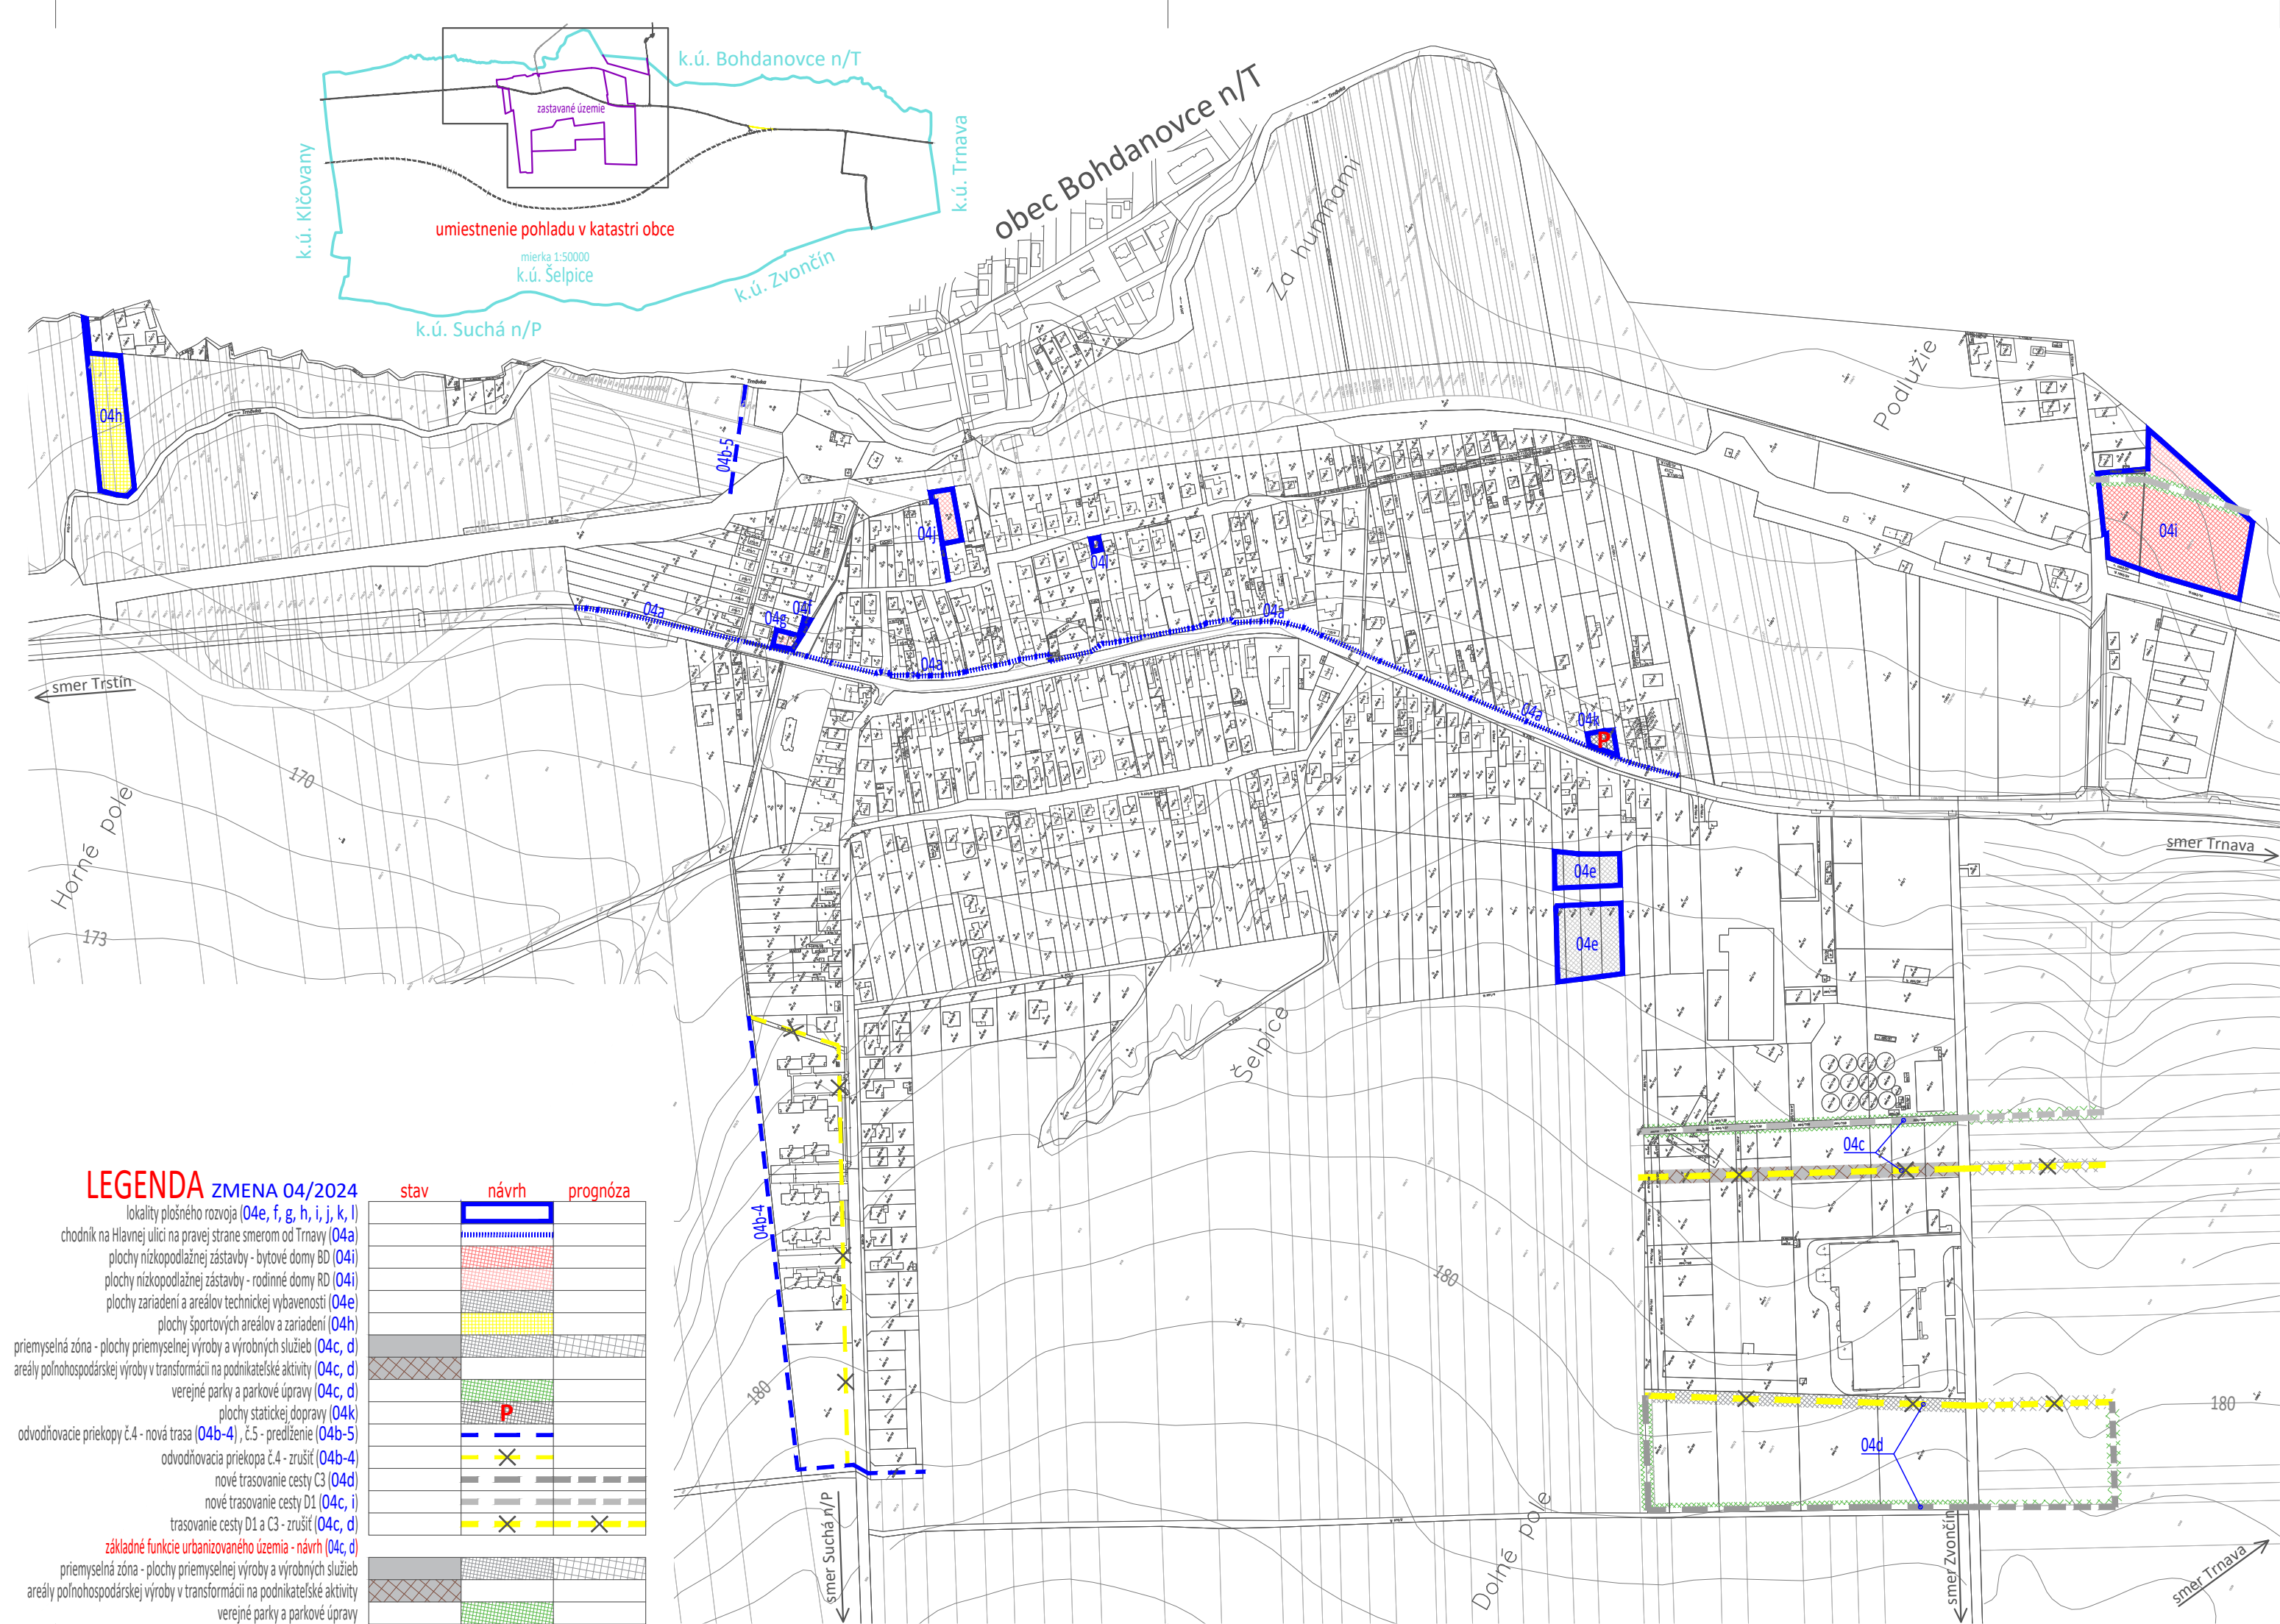

Schvalovacia doložka	
Schvalujúci orgán:	
Obecné zastupiteľstvo Šelpice	
Číslo uznesenia:	
Dátum schválenia:	
VZN č.:	
Oprávnená osoba:	
Mgr. Vladimír Lutišan	
starosta obce	
pečiatka	

názov úlohy	Územný plán obce Šelpice v znení neskorších zmien ZMENA 04/2024	
objednávateľ	Obec Šelpice, Obecný úrad Šelpice	dátum
spracovateľ	NOTION s.r.o., Hlboká 4, Trnava 91701	05/2026
vyracoval	Ing. arch. Ing. Róbert Suchý, Ing. arch. Peter Odnoga, Ing. arch. Ing. Peter Satina	mierka
názov výkresu	Komplexný výkres priestorového usporiadania a funkčného využitia územia	1:5000
	NÁLOŽKA	výkres č.
		B.02

URBANIZMUS

NOTION
s.r.o.
HLBOKÁ
5965/4
91701
TRNAVA
IČO:
36759261
DIČ:
2022365851
telefón
0907775775