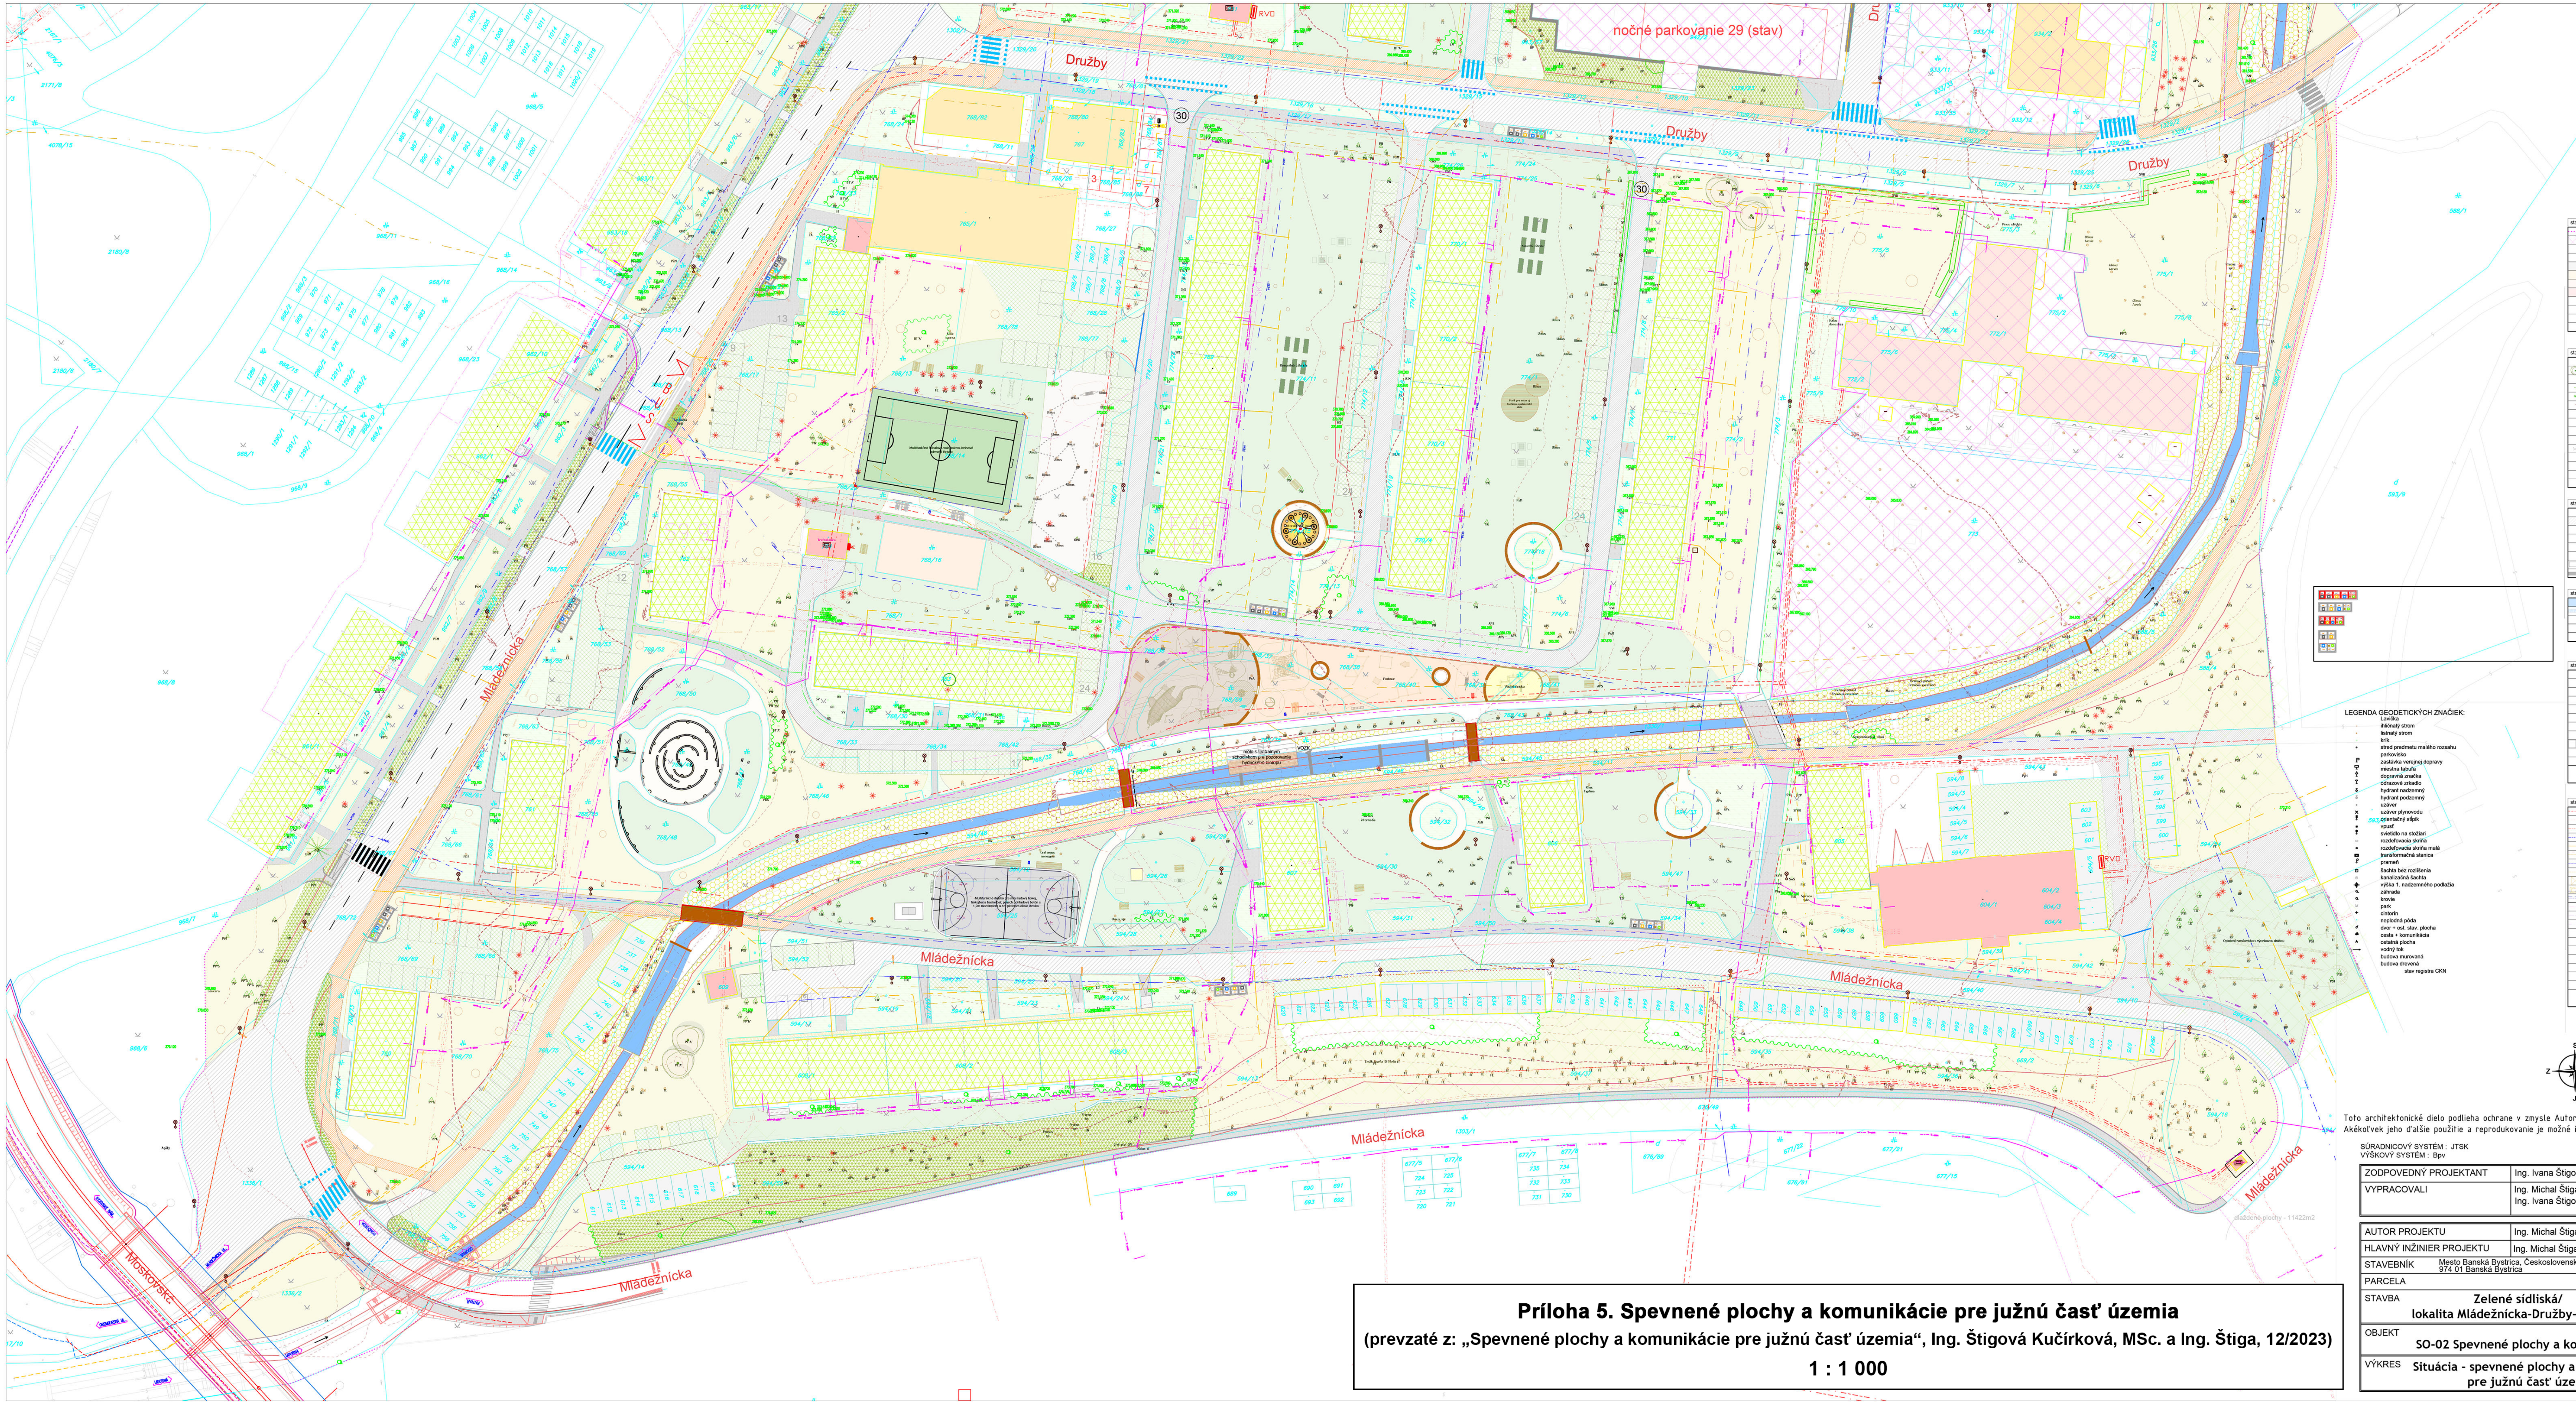


Príloha 5. Spevnené plochy a komunikácie pre južnú časť územia

(prevzaté z: „Spevnené plochy a komunikácie pre južnú časť územia", Ing. Štigová Kučírková, MSc. a Ing. Štiga, 12/2023)

1 : 1 000

SADA ČÍSLO:

AUTORIZAČNÁ PEČIATKA:

Toto architektonické dielo podlieha ochrane v zmysle Autorského zákona č. 185/ 2015 Z.z..
Akékoľvek jeho ďalšie použitie a reprodukovanie je možné iba so súhlasom autora.

SÚRADNICOVÝ SYSTÉM : JTSK
VÝŠKOVÝ SYSTÉM : Bpv

ZODPOVEDNÝ PROJEKTANT	Ing. Ivana Štigová Kučírková, MSc.
VYPRACOVALI	Ing. Michal Štiga Ing. Ivana Štigová Kučírková, MSc.

AUTOR PROJEKTU	Ing. Michal Štiga	Green Architecture SK, s.r.o. Borová 3205/31, 010 07 Žilina www.green-architecture.sk	
HLAVNÝ INŽINIER PROJEKTU	Ing. Michal Štiga		
STAVEBNÍK	Mesto Banská Bystrica, Československej armády 26, 974 01 Banská Bystrica		
PARCELA		STUPEŇ	ÚZEMNÉ ROZHODNUTIE
STAVBA	**Zelené sídliská/ lokalita Mládežnícka-Družby-Okružná**	PROFESIA	KRAJINNÁ ARCHITEKTÚRA
		FORMÁT	A4 x 15 — KA
		DÁTUM	12/2023
OBJEKT	**SO-02 Spevnené plochy a komunikácie**	MIERKA	1:500 — Č.VÝKR.
VÝKRES	**Situácia - spevnené plochy a komunikácie pre južnú časť územia**	ČÍSLO ZÁK.	03/03/2023 — 2.1.J