


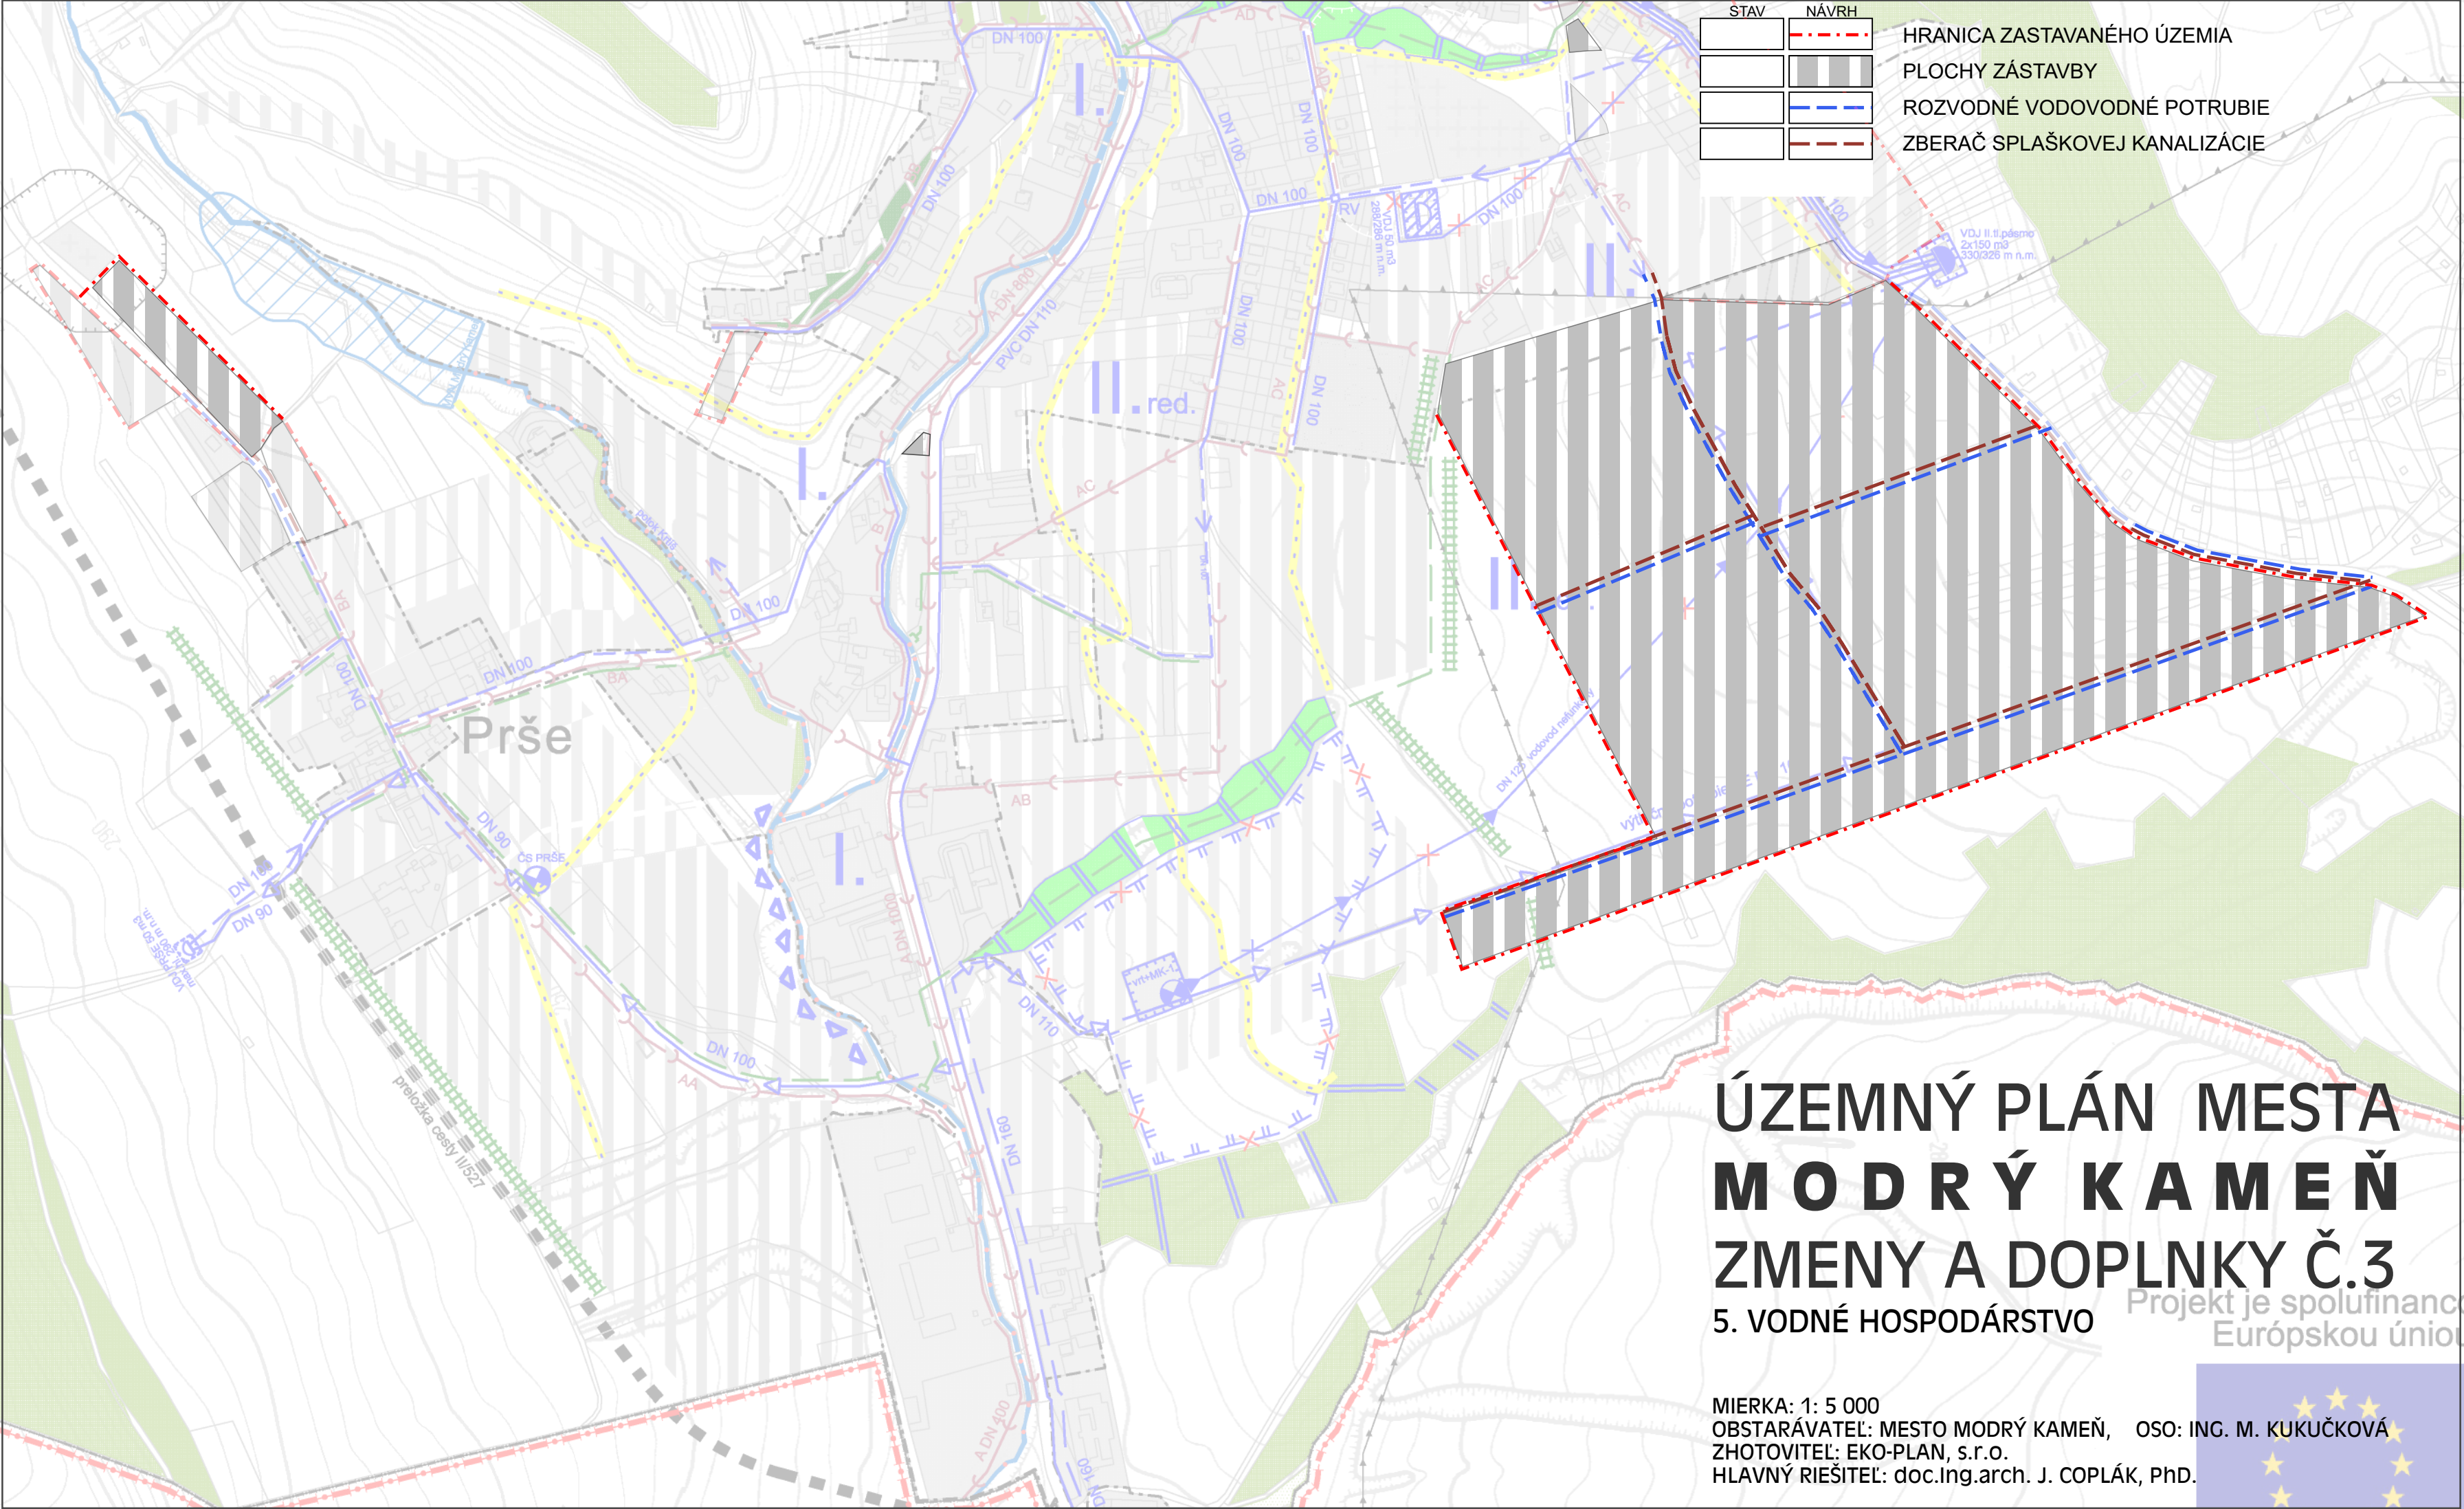

STAV	NÁVRH	
		HRANICA ZASTAVANÉHO ÚZEMIA
		PLOCHY ZÁSTAVBY
		ROZVODNÉ VODOVODNÉ POTRUBIE
		ZBERAČ SPLAŠKOVEJ KANALIZÁCIE

ÚZEMNÝ PLÁN MESTA MODRÝ KAMEŇ ZMENY A DOPLNKY Č.3

5. VODNÉ HOSPODÁRSTVO

MIERKA: 1: 5 000
OBSTARÁVATEĽ: MESTO MODRÝ KAMEŇ, OSO: ING. M. KUKUČKOVÁ
ZHOTOVITEĽ: EKO-PLAN, s.r.o.
HLAVNÝ RIEŠITEĽ: doc.ing.arch. J. COPLÁK, PhD.

Projekt je spolufinancovaný
Európskou úniou

