


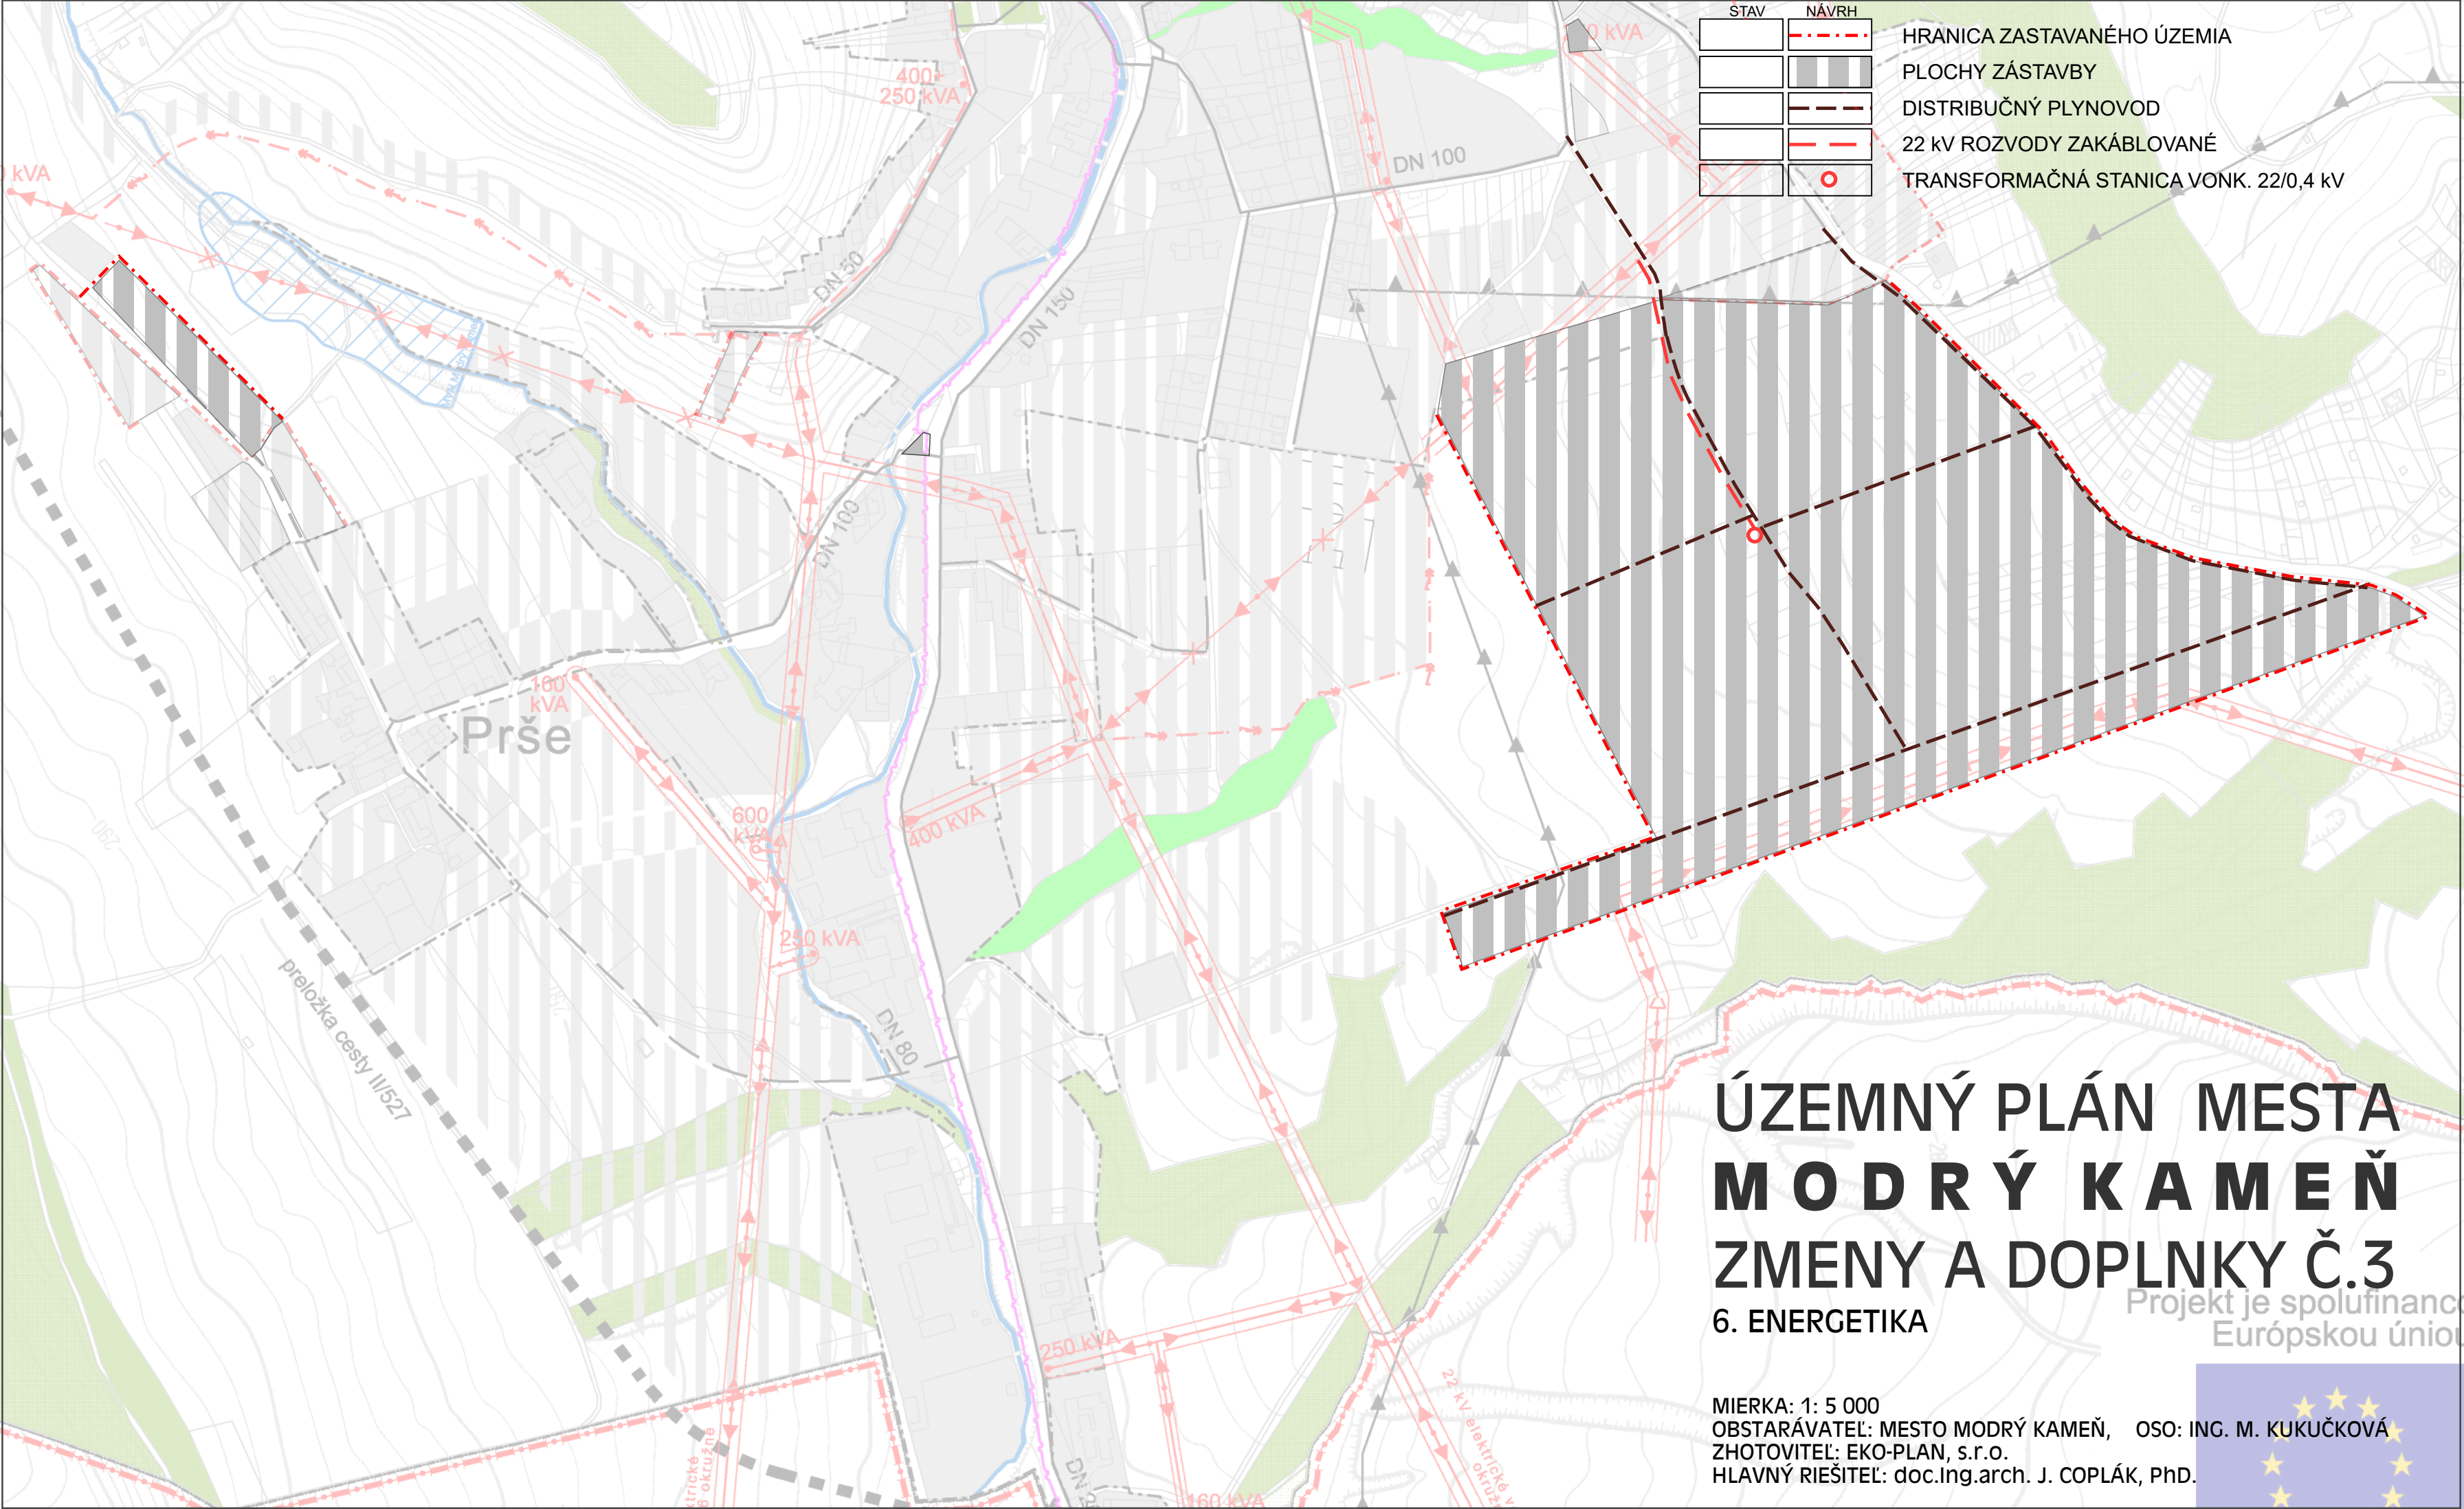

STAV	NÁVRH	
		HRANICA ZASTAVANÉHO ÚZEMIA
		PLOCHY ZÁSTAVBY
		DISTRIBUČNÝ PLYNOVOD
		22 kV ROZVODY ZAKÁBLOVANÉ
		TRANSFORMAČNÁ STANICA VONK. 22/0,4 kV

ÚZEMNÝ PLÁN MESTA
MODRÝ KAMEŇ
ZMENY A DOPLNKY Č.3

6. ENERGETIKA

Projekt je spolufinancovaný
Európskou úniou

MIERKA: 1: 5 000
OBSTARÁVATEĽ: MESTO MODRÝ KAMEŇ, OSO: ING. M. KUKUČKOVÁ
ZHOTOVITEĽ: EKO-PLAN, s.r.o.
HLAVNÝ RIEŠITEĽ: doc.ing.arch. J. COPLÁK, PhD.

