


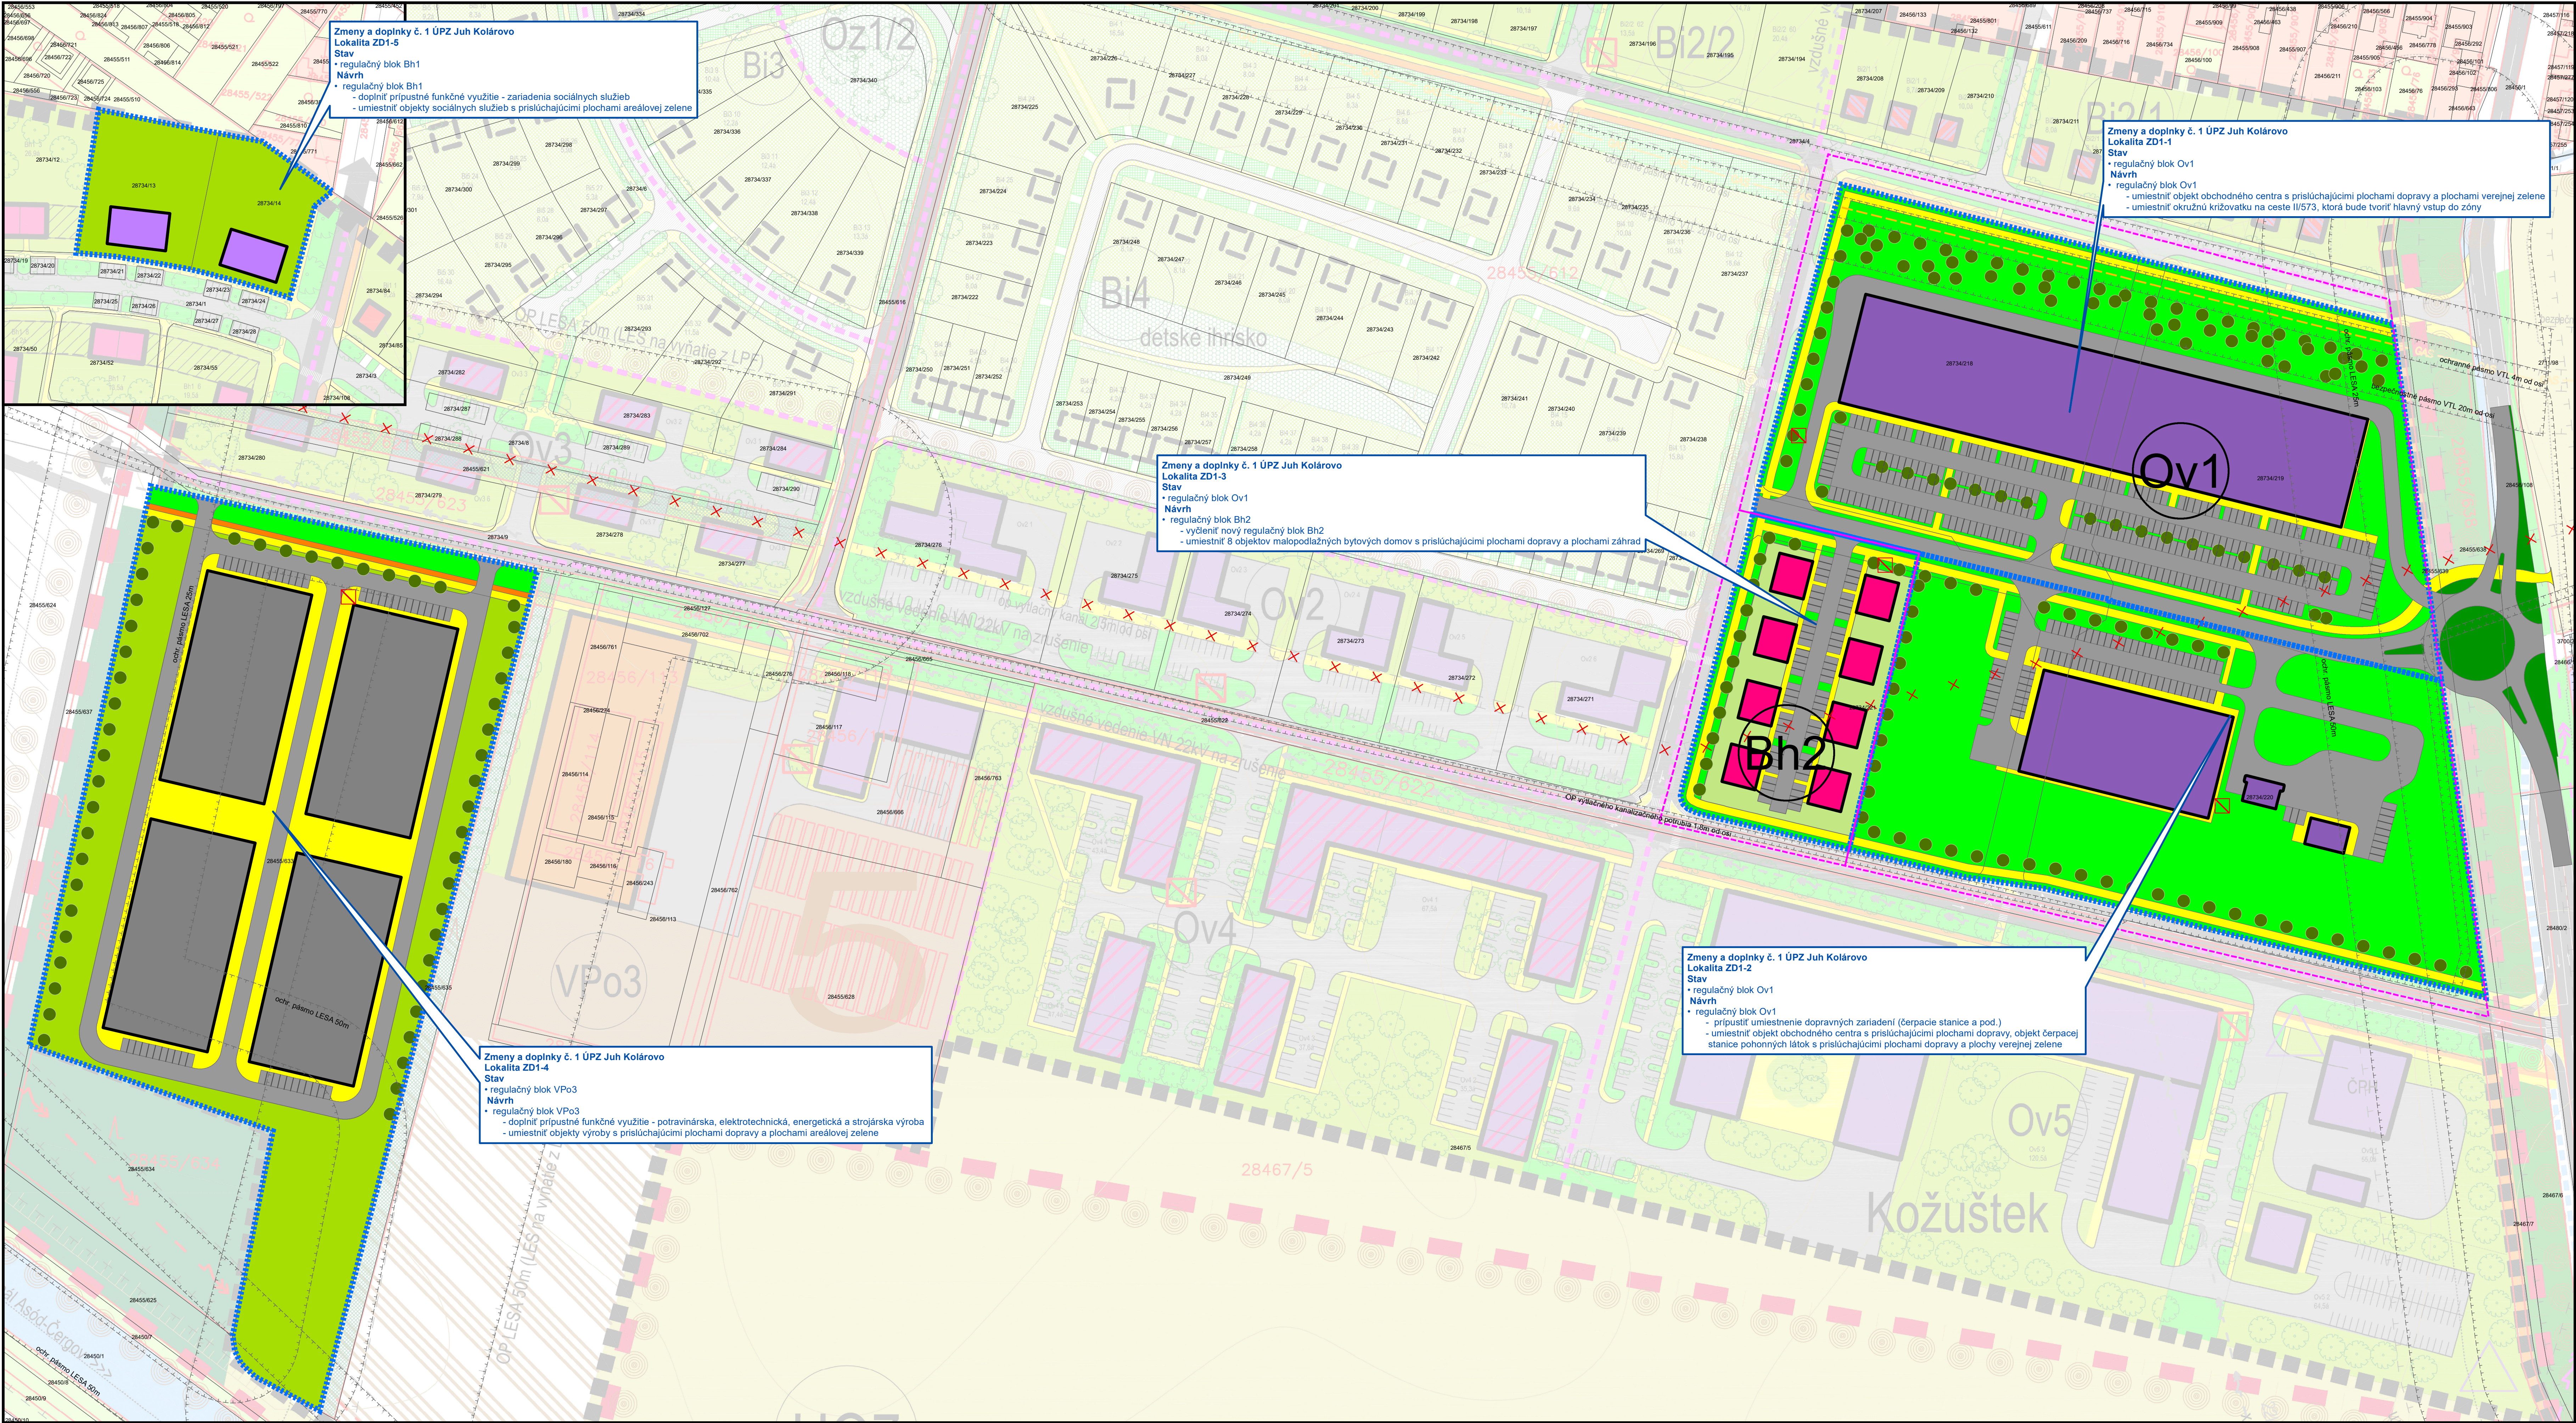

LEGENDA	STAV	NÁVRH	VÝHLAD
HRANICA ZASTAVANÉHO ÚZEMIA K 1.1.1990			
HRANICA RIEŠENÉHO ÚZEMIA			
HRANICA A ČÍSLO FPZ (FUNKČNO-PRIESTOROVÁ ZÓNA) 3, 5			
HRANICA A ČÍSLO URBANISTICKÉHO BLOKU (B1,B2,Ov1...)			
OCHRANNÉ PÁSMA VŠETKÝCH DRUHOV			
PARCELÁCIA V ÚZEMÍ S OZNAČENÍM PARCELY			
CESTNÉ KOMUNIKÁCIE – ZBERNÉ, CESTY II. A III. TRIEDY			
CESTNÉ KOMUNIKÁCIE, SPEVNENÉ PREVÁDZKOVÉ PLOCHY			
PLOCHY STATICKEJ DOPRAVY A SÚSTREDENÉ PARKOVISKÁ			
PEŠIE KOMUNIKÁCIE, CHODNIKY, VEREJNÉ PRIESTRANSTVÁ			
CYKLOCHODNIKY			
PLOCHY BÝVANIA V RODINNÝCH DOMOCH			
RODINNÉ DOMY			
RODINNÉ DOMY S VYBAVENOSŤOU			
MÁLOPDLAŽNÉ BYTOVÉ DOMY			
BUDOVY PRE OBCIANSKU VYBAVENOSŤ A BÝVANIE			
BUDOVY PRE VYŠŠIU OBC. VYBAVENOSŤ (OBCHOD, SLUŽBY, ADMIN.)			
BUDOVY PRE ZÁKLADNÚ OBCIANSKÚ VYBAVENOSŤ			
BUDOVY PRE VYBAVENOSŤ ŠPORTU A REKREAČIE			
ŠPORTOVÉ PLOCHY A IHRISKÁ			
BUDOVY PRE SKLADOVANIE A VÝROBU V AREÁLOCH POLNO. VÝROBY			
PLOCHY POĽNOHOSPODÁRSKEJ VÝROBY			
PLOCHY ZÁHRAD PRI RODINNÝCH DOMOV			
OZELEŇENÉ PLOCHY PRE VYHRADENÚ OBYTNÚ A AREÁLOVÚ ZELEŇ			
OZELEŇENÉ PLOCHY PRE VEREJNÚ ZELEŇ, PARKOVO UPRAVENÚ			
OZELEŇENÉ PLOCHY PRE PARKOVÚ ZELEŇ, S VZRASTLOU VEGETÁCIOU			
OZELEŇENÉ PLOCHY LESOV			
PLOCHY LESOV (NAVHRNUTÉ NA VÝNIATIE Z LESNÉHO FONDU)			
OZELEŇENÉ PLOCHY PRE IZOLAČNÚ ZELEŇ			
PLOCHY SADOV			
PLOCHY PPF			
PLOCHY TRVALO TRÁVNATEJ ZELENE			
VODNÉ TOKY A PLOCHY			
MELIORAČNÝ KANÁL (V NÁVRHU OPRAVA KORIDORU)			
ELEKTRICKÉ VEDENIA – VZDUŠNÉ, 22 KV			
ELEKTRICKÉ VEDENIA – VZDUŠNÉ, 22 KV, NA ZRUŠENIE			
TRAFOSTANICA			
VTL PLYNOVOD			
REGULAČNÁ STANICA PLYNU			
PLOCHY TECHNICKEJ VYBAVENOSTI (MIMO RIEŠENÉ ÚZEMIE)			
PLOCHY PRIEM. VÝROBY A SKLAD. HOSPODÁRSTVA (MIMO RIEŠ. ÚZ.)			
PLOCHY OBC. VYBAVENOSTI (MIMO RIEŠENÉ ÚZEMIE)			

LEGENDA ZMENY A DOPLNKY Č.1	
ZMENY A DOPLNKY Č.1	
RIEŠENÉ ÚZEMIE	
HRANICA URBANISTICKÉHO BLOKU	
KATASTRÁLNA MAPA	
TRAFOSTANICA	
VTL PLYNOVOD	
ZELEŇ	
OCHRANNÉ PÁSMA VŠETKÝCH DRUHOV	
NÁVRH	
NA ZRUŠENIE	
FUNKČNÉ VYUŽITIE	
MÁLOPDLAŽNÉ BYTOVÉ DOMY	
BUDOVY PRE VYŠŠIU OBCIANSKÚ VYBAVENOSŤ	
BUDOVY PRE ZÁKLADNÚ OBCIANSKÚ VYBAVENOSŤ	
BUDOVY VÝROBY A SKLADOV	
PLOCHY A ZARIADENIA DOPRAVNEJ INFRAŠTRUKTÚRY	
PEŠIE KOMUNIKÁCIE, CHODNIKY, VEREJNÉ PRIESTRANSTVÁ	
CYKLOCHODNÍK	
PLOCHY PRE VEREJNÚ ZELEŇ	
PLOCHY PRE IZOLAČNÚ ZELEŇ	
PLOCHY PRE SÚKROMNÚ ZELEŇ ZÁHRAD	
PLOCHY AREÁLOVEJ ZELENE	

