
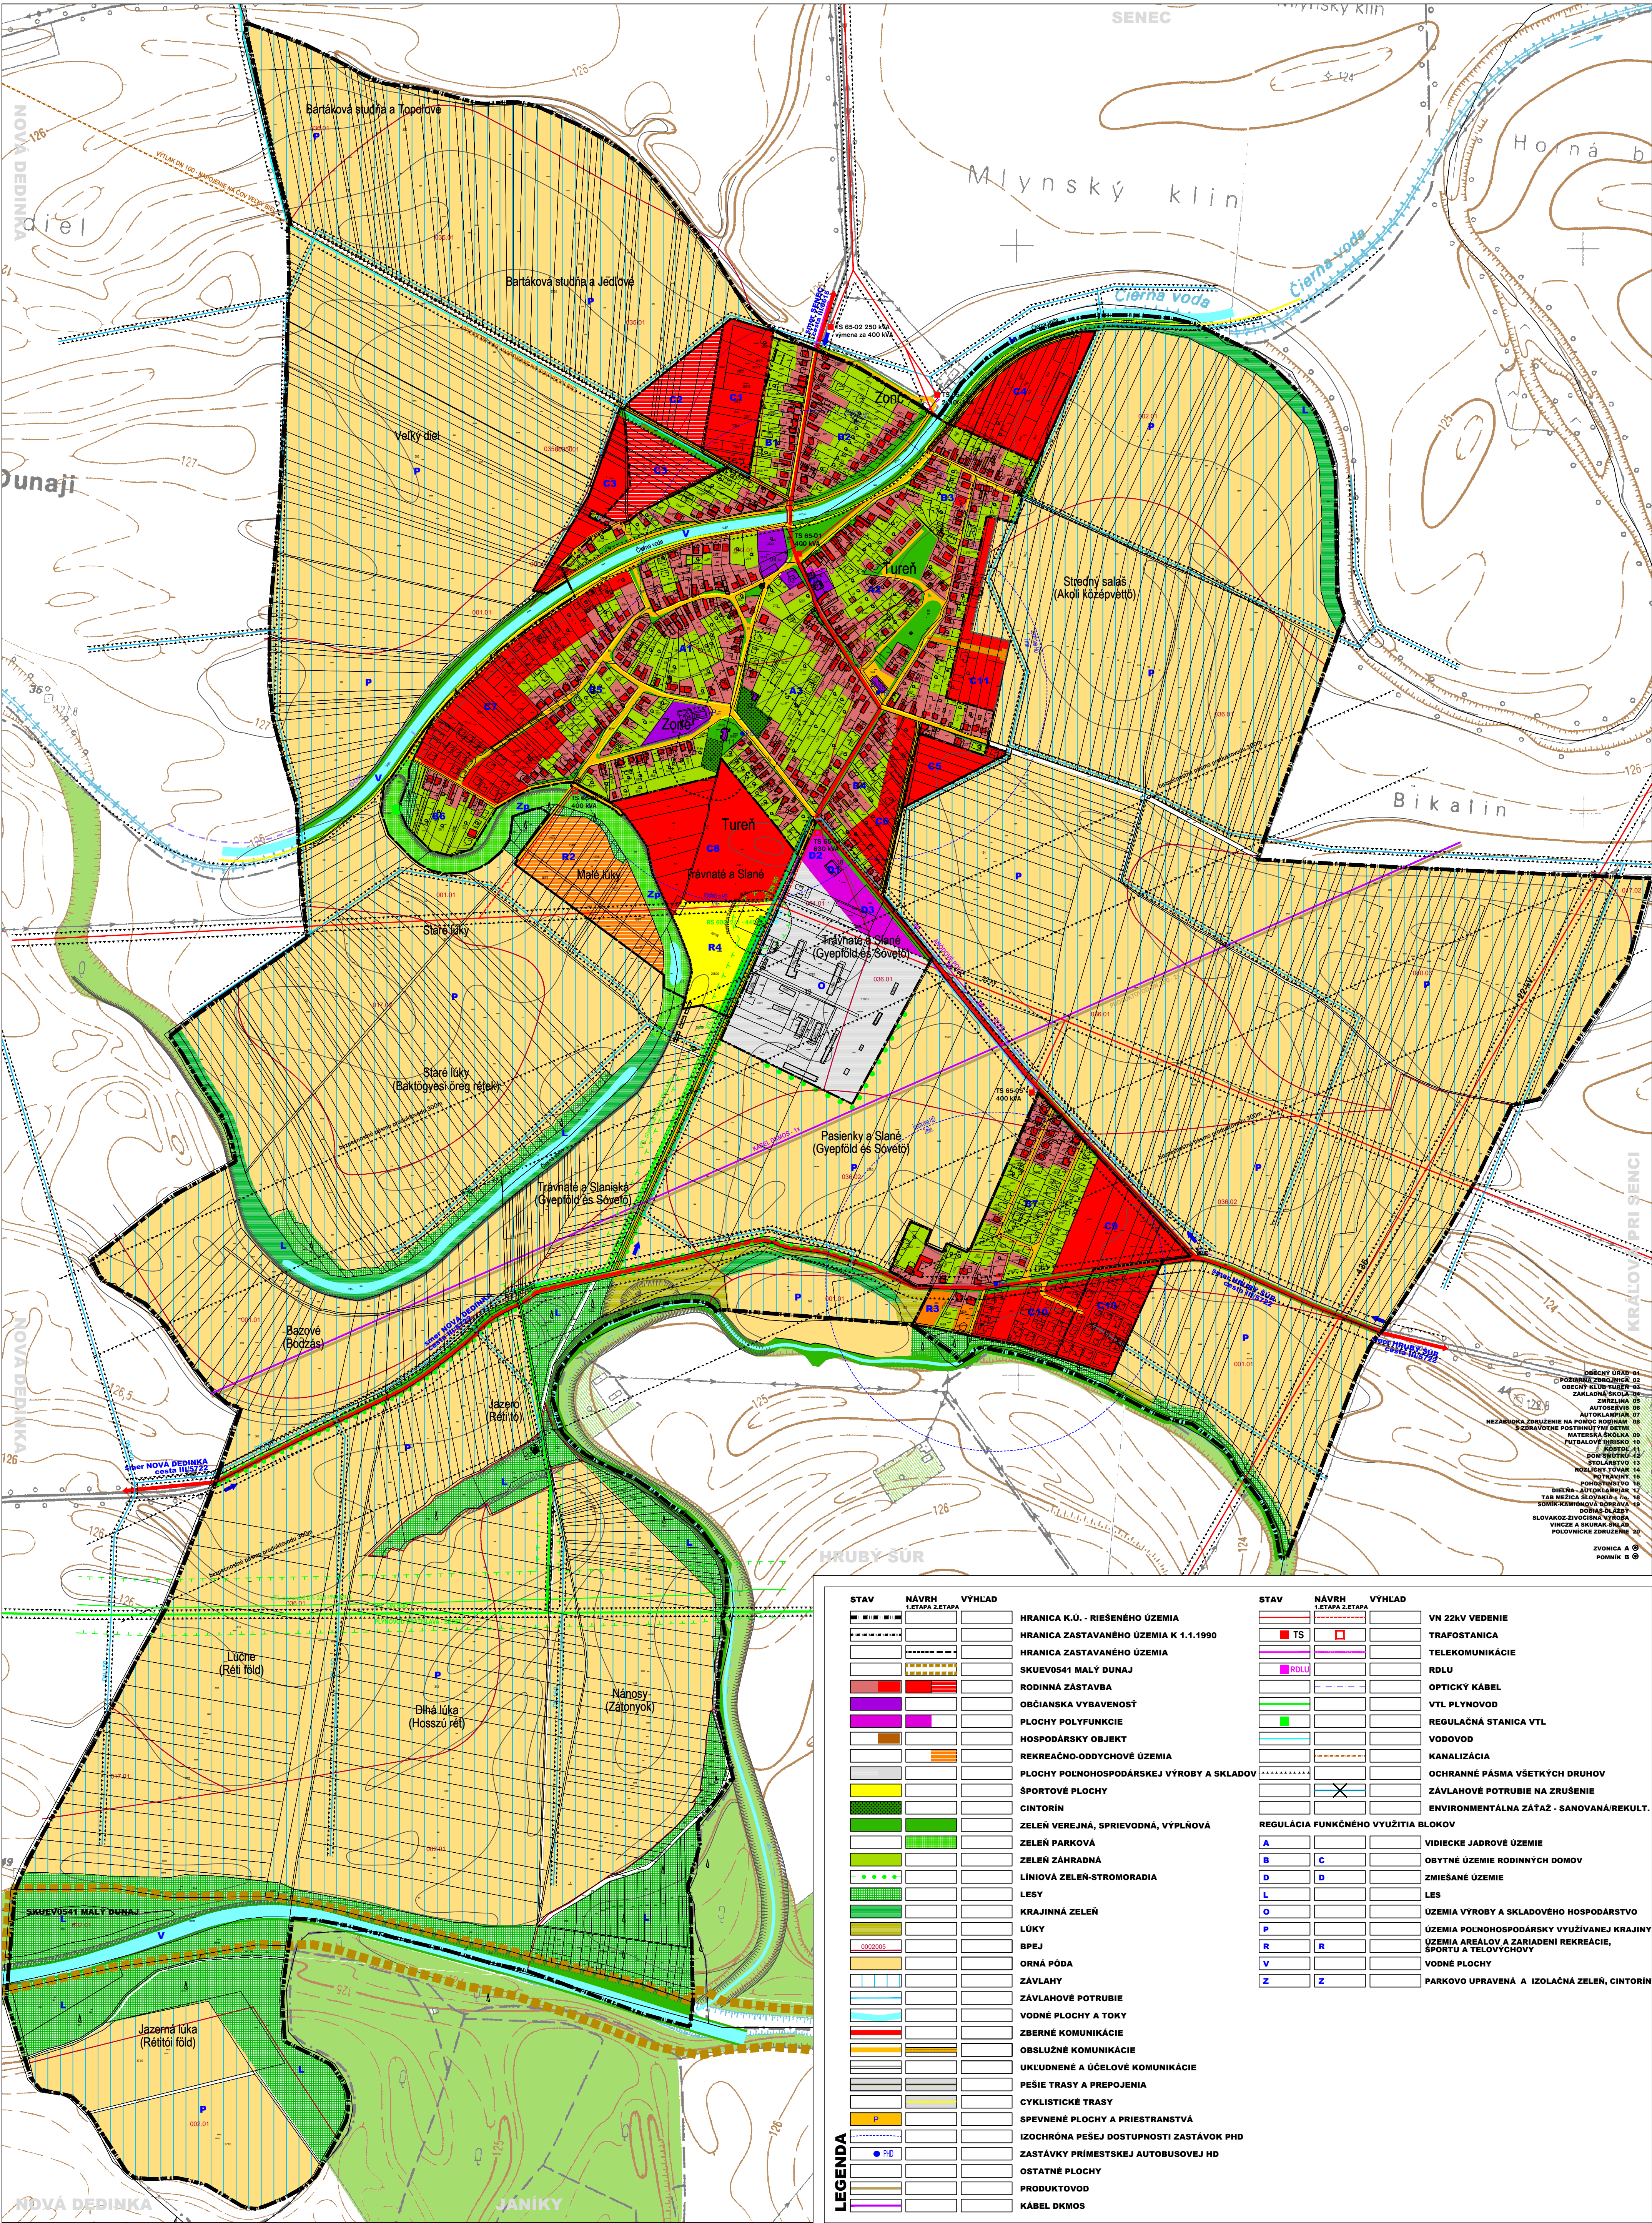


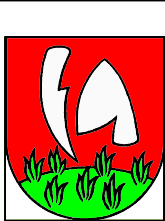

STAV	NÁVRH	VÝHLAD	STAV	NÁVRH	VÝHLAD
1. ETAPA	2. ETAPA		1. ETAPA	2. ETAPA	
HRANICA K.Ú. - RIEŠENÉHO ÚZEMIA			VN 22kV VEDENIE		
HRANICA ZASTAVANÉHO ÚZEMIA K 1.1.1990			TRAFOSTANICA		
HRANICA ZASTAVANÉHO ÚZEMIA			TELEKOMUNIKÁCIE		
SKUEVO541 MALÝ DUNAJ			RDLU		
RODINNÁ ZÁSTAVBA			OPTICKÝ KÁBEL		
OBČIANSKA VYBAVENOSŤ			VTL PLYNOVOD		
PLOCHY POLYFUNKCIE			REGULAČNÁ STANICA VTL		
HOSPODÁRSKY OBJEKT			VODOVOD		
REKREAČNO-ODDYCHOVÉ ÚZEMIA			KANALIZÁCIA		
PLOCHY POĽNOHOSPODÁRSKEJ VÝROBY A SKLADOV			OCHRANNÉ PÁSMA VŠETKÝCH DRUHOV		
ŠPORTOVÉ PLOCHY			ZÁVLAHOVÉ POTRUBIE NA ZRUŠENIE		
CINTORÍN			ENVIRONMENTÁLNA ZÁŽAŽ - SANOVANÁ/REKULT.		
ZELEŇ VEREJNÁ, SPRIEVODNÁ, VÝPLŇOVÁ			REGULÁCIA FUNKČNÉHO VYUŽITIA BLOKOV		
ZELEŇ PARKOVÁ			A		VIDIECKE JADROVÉ ÚZEMIE
ZELEŇ ZÁHRADNÁ			B		BYTNÉ ÚZEMIE RODINNÝCH DOMOV
LÍNIOVÁ ZELEŇ-STROMORADIA			D		ZMIEŠANÉ ÚZEMIE
LESY			L		LES
KRAJINNÁ ZELEŇ			O		ÚZEMIA VÝROBY A SKLADOVÉHO HOSPODÁRSTVO
LÚKY			P		ÚZEMIA POĽNOHOSPODÁRSKY VYUŽÍVANEJ KRAJINY
BPJ			R		ÚZEMIA AREÁLOV A ZARIADENÍ REKREÁCIE, ŠPORTU A TEOLOVÝCHOVY
ORNÁ PÓDA			V		VODNÉ PLOCHY
ZÁVLAHY			Z		PARKOVÉ UPRAVENÁ A ISOLÁČNÁ ZELEŇ, CINTORÍN
ZÁVLAHOVÉ POTRUBIE					
VODNÉ PLOCHY A TOKY					
ZBERNÉ KOMUNIKÁCIE					
OBSLUŽNÉ KOMUNIKÁCIE					
UKLUDNENÉ A ÚČELOVÉ KOMUNIKÁCIE					
PEŠIE TRASY A PREPOJENIA					
CYKLISTICKÉ TRASY					
SPĚVNENÉ PLOCHY A PRIESTRANSTVÁ					
IZOCHRONA PEŠEJ DOSTUPNOSTI ZASTÁVOK PHD					
ZASTÁVKY PRÍMESTSKÉJ AUTOBUSOVEJ HD					
OSTATNÉ PLOCHY					
PRODUKTOVOD					
KÁBEL DKMOS					