
TUREŇ

ÚZEMNÝ PLÁN OBCE a ZMENY A DOPLNKY č. 1/2007, 1/2008, 1/2015

KOMPLEXNÝ VÝKRES PRIESTOROVÉHO USPORIADANIA A FUNKČNÉHO VYUŽÍVANIA ÚZEMIA

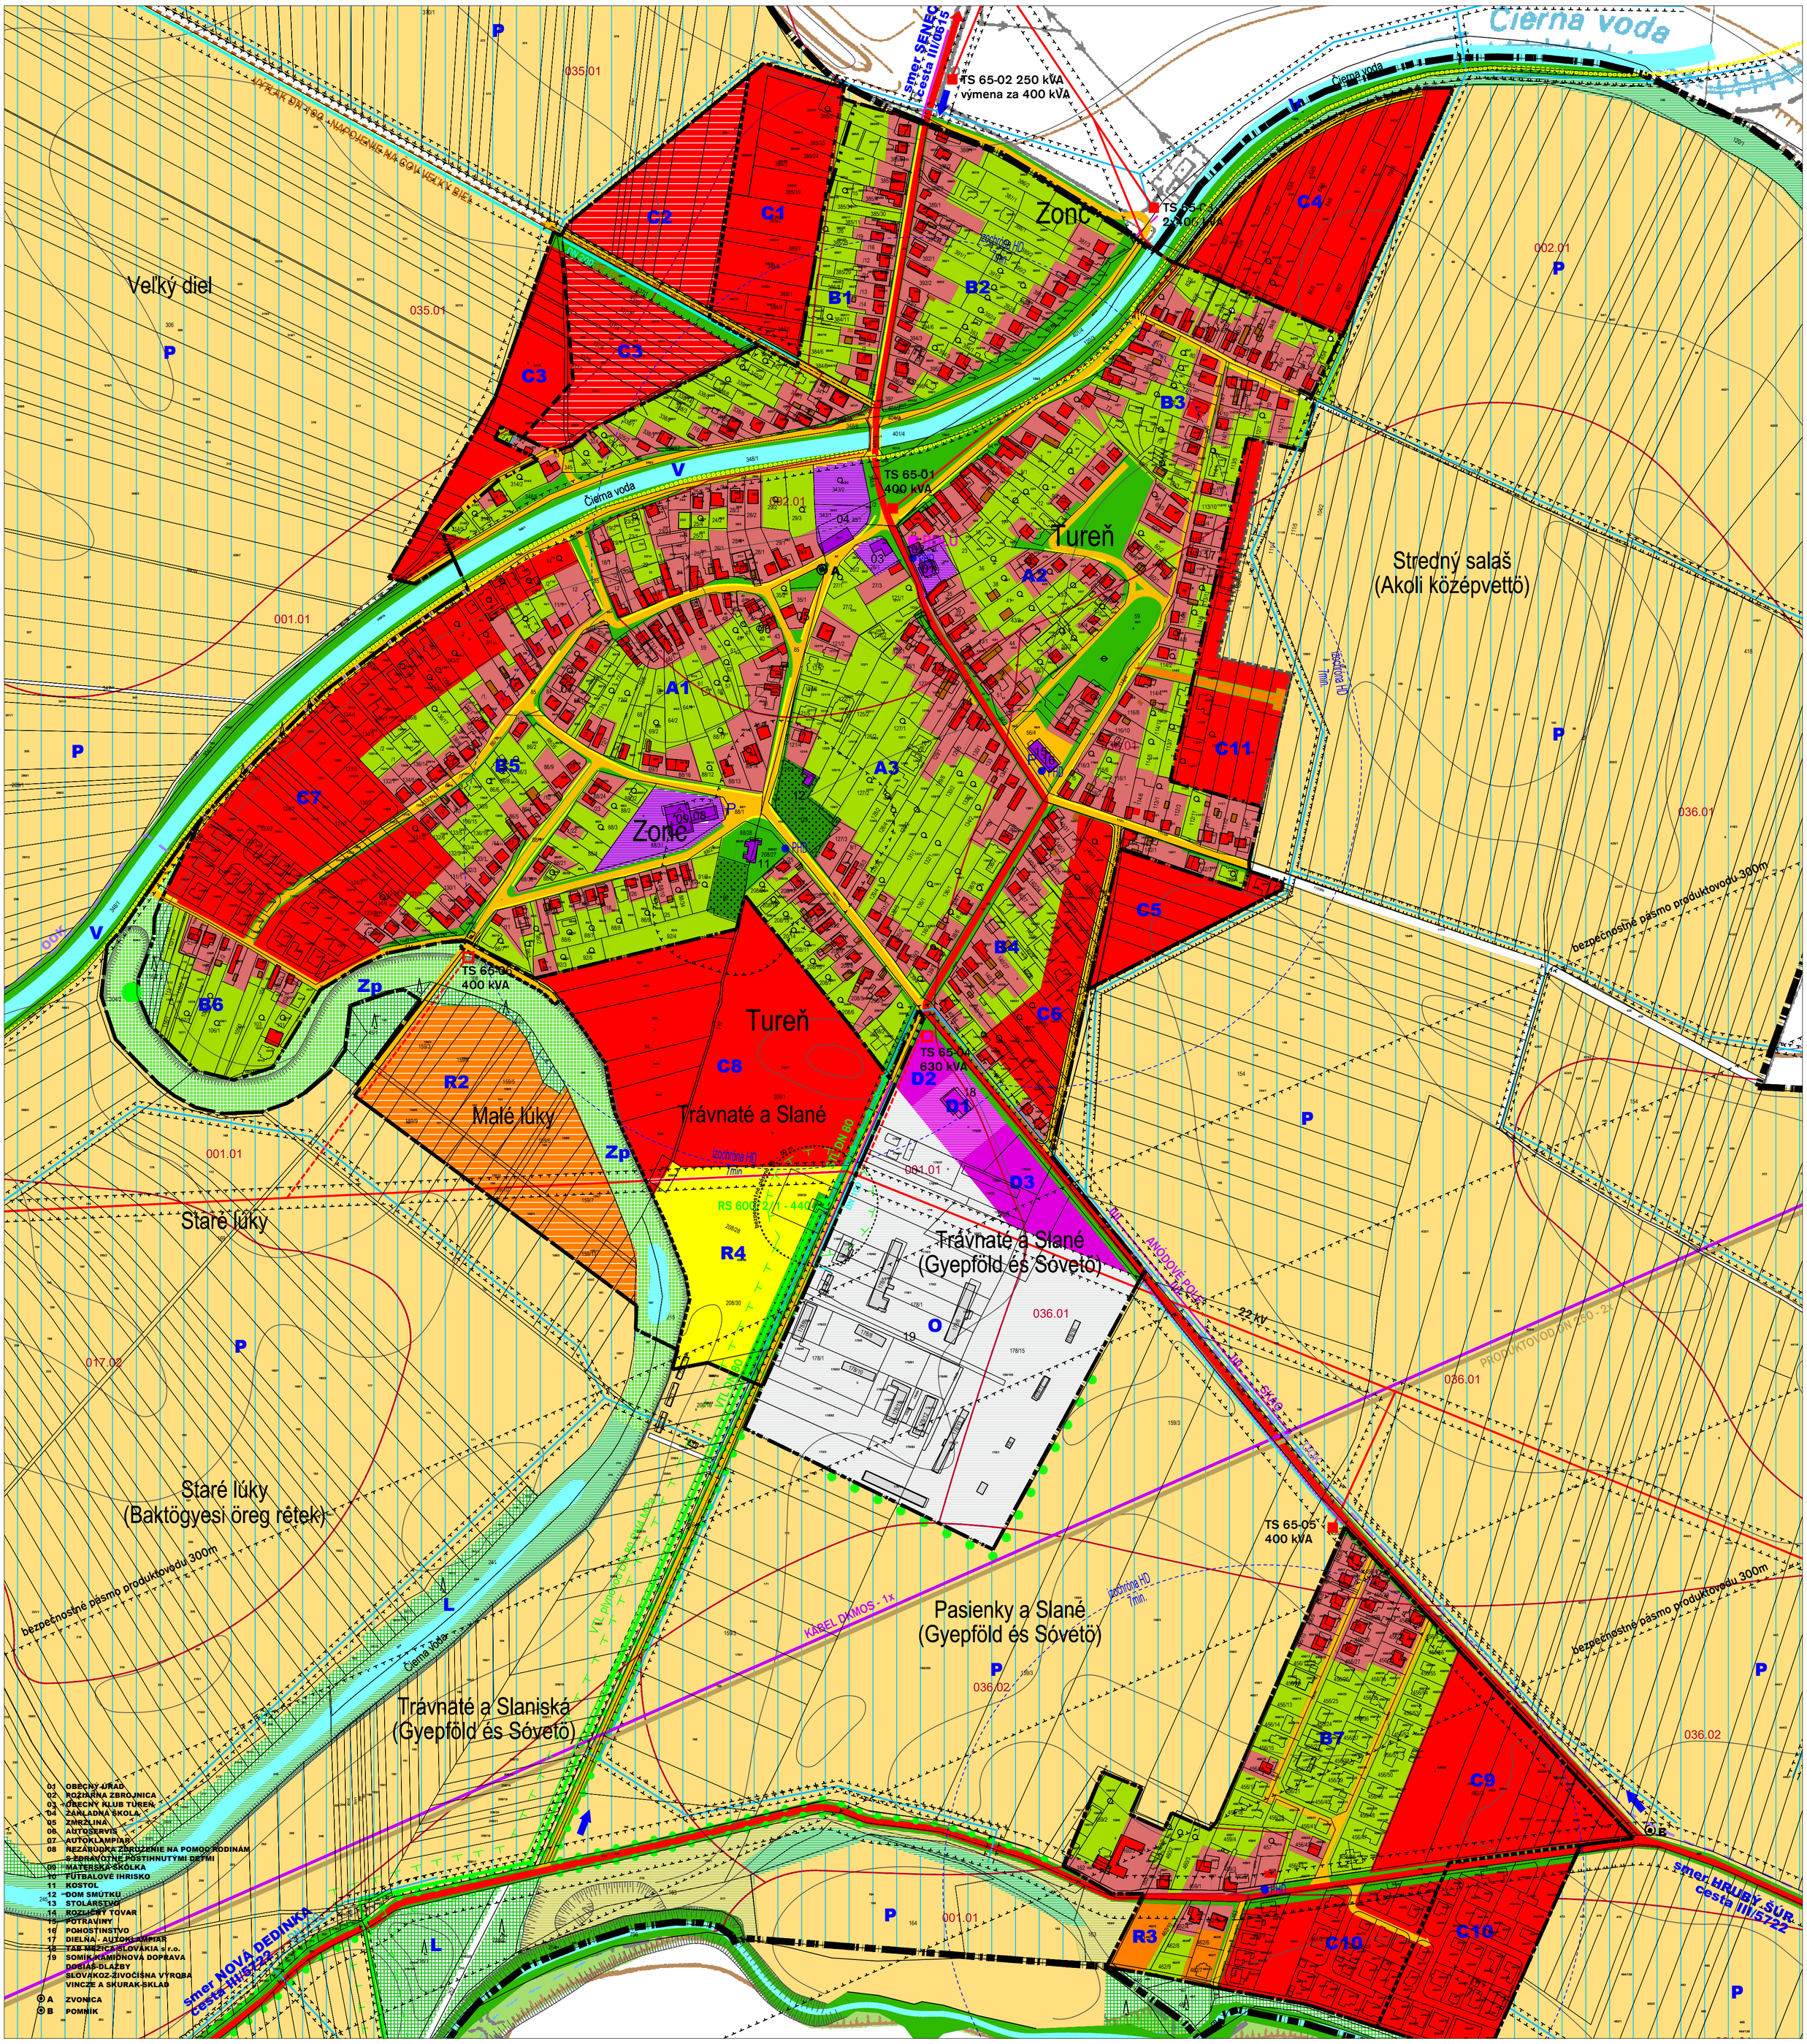

LEGENDA	STAV	NÁVRH 1.ETAPA	NÁVRH 2.ETAPA	VÝHĽAD
HRANICA K.Ú. - RIEŠENÉHO ÚZEMIA				
HRANICA ZASTAVANÉHO ÚZEMIA K 1.1.1990				
HRANICA ZASTAVANÉHO ÚZEMIA				
RODINNÁ ZÁSTAVBA				
OBČIANSKA VYBAVENOSŤ				
PLOCHY POLYFUNKCIE				
HOSPODÁRSKY OBJEKT				
REKREAČNO-ODDYCHOVÉ ÚZEMIA				
PLOCHY POĽNOHOSPODÁRSKEJ VÝROBY A SKLADOV				
ŠPORTOVÉ PLOCHY				
CINTORÍN				
ZELEŇ VEREJNÁ, SPRIEVODNÁ, VÝPLŇOVÁ				
ZELEŇ PARKOVÁ				
ZELEŇ ZÁHRADNÁ				
LÍNIOVÁ ZELEŇ-STROMORADIA				
LESY				
KRAJINNÁ ZELEŇ				
LÚKY				

	STAV	NÁVRH 1.ETAPA	NÁVRH 2.ETAPA	VÝHĽAD
BPEJ	0002005			
ORNÁ PÔDA				
ZÁVLAHY				
ZÁVLAHOVÉ POTRUBIE				
VODNÉ PLOCHY A TOKY				
ZBERNÉ KOMUNIKÁCIE				
OBSLUŽNÉ KOMUNIKÁCIE				
UKĽUDNENÉ A ÚČELOVÉ KOMUNIKÁCIE				
PEŠIE TRASY A PREPOJENIA				
CYKLISTICKÉ TRASY				
SPEVNENÉ PLOCHY A PRIESTRANSTVÁ	P			
IZOCHRÓNA PEŠEJ DOSTUPNOSTI ZASTÁVOK PHD				
ZASTÁVKY PRÍMESTSKEJ AUTOBUSOVEJ HD	PHD			
PRODUKTOVOD				
KÁBEL DKMOS				
VN 22kV VEDENIE				
TRAFOSTANICA	TS			
TELEKOMUNIKÁCIE				

	STAV	NÁVRH 1.ETAPA	NÁVRH 2.ETAPA	VÝHĽAD
RDLU	RDLU			
OPTICKÝ KÁBEL				
VTL PLYNOVOD				
STL PLYNOVOD				
REGULAČNÁ STANICA VTL				
VODOVOD				
KANALIZÁCIA				
OCHRANNÉ PÁSMA VŠETKÝCH DRUHOV				

REGULÁCIA FUNKČNÉHO VYUŽITIA BLOKOV

A			VIDIECKE JADROVÉ ÚZEMIE
B	C		OBYTNÉ ÚZEMIE RODINNÝCH DOMOV
D	D		ZMIEŠANÉ ÚZEMIE
L			LES
O			ÚZEMIA VÝROBY A SKLADOVÉHO HOSPODÁRSTVO
P			ÚZEMIA POĽNOHOSPODÁRSKY VYUŽÍVANEJ KRAJINY
R	R		ÚZEMIA AREÁLOV A ZARIADENÍ REKREÁCIE, ŠPORTU A TELOVÝCHOVY
V			VODNÉ PLOCHY
Z	Z		PARKOVO UPRAVENÁ A IZOLAČNÁ ZELEŇ, CINTORÍNY

	ZÁVLAHOVÉ POTRUBIE NA ZRUŠENIE
	ENVIRONMENTÁLNA ZÁŤAŽ - SANOVANÁ/REKULT. LOK.

PROGRAM OBNOVY DEDINY

PROJEKT JÚN 2026

IVANKA PRI DUNAJI

ČÍSLO VÝKRESU **3**

zmenšené M 1 : 2 880