
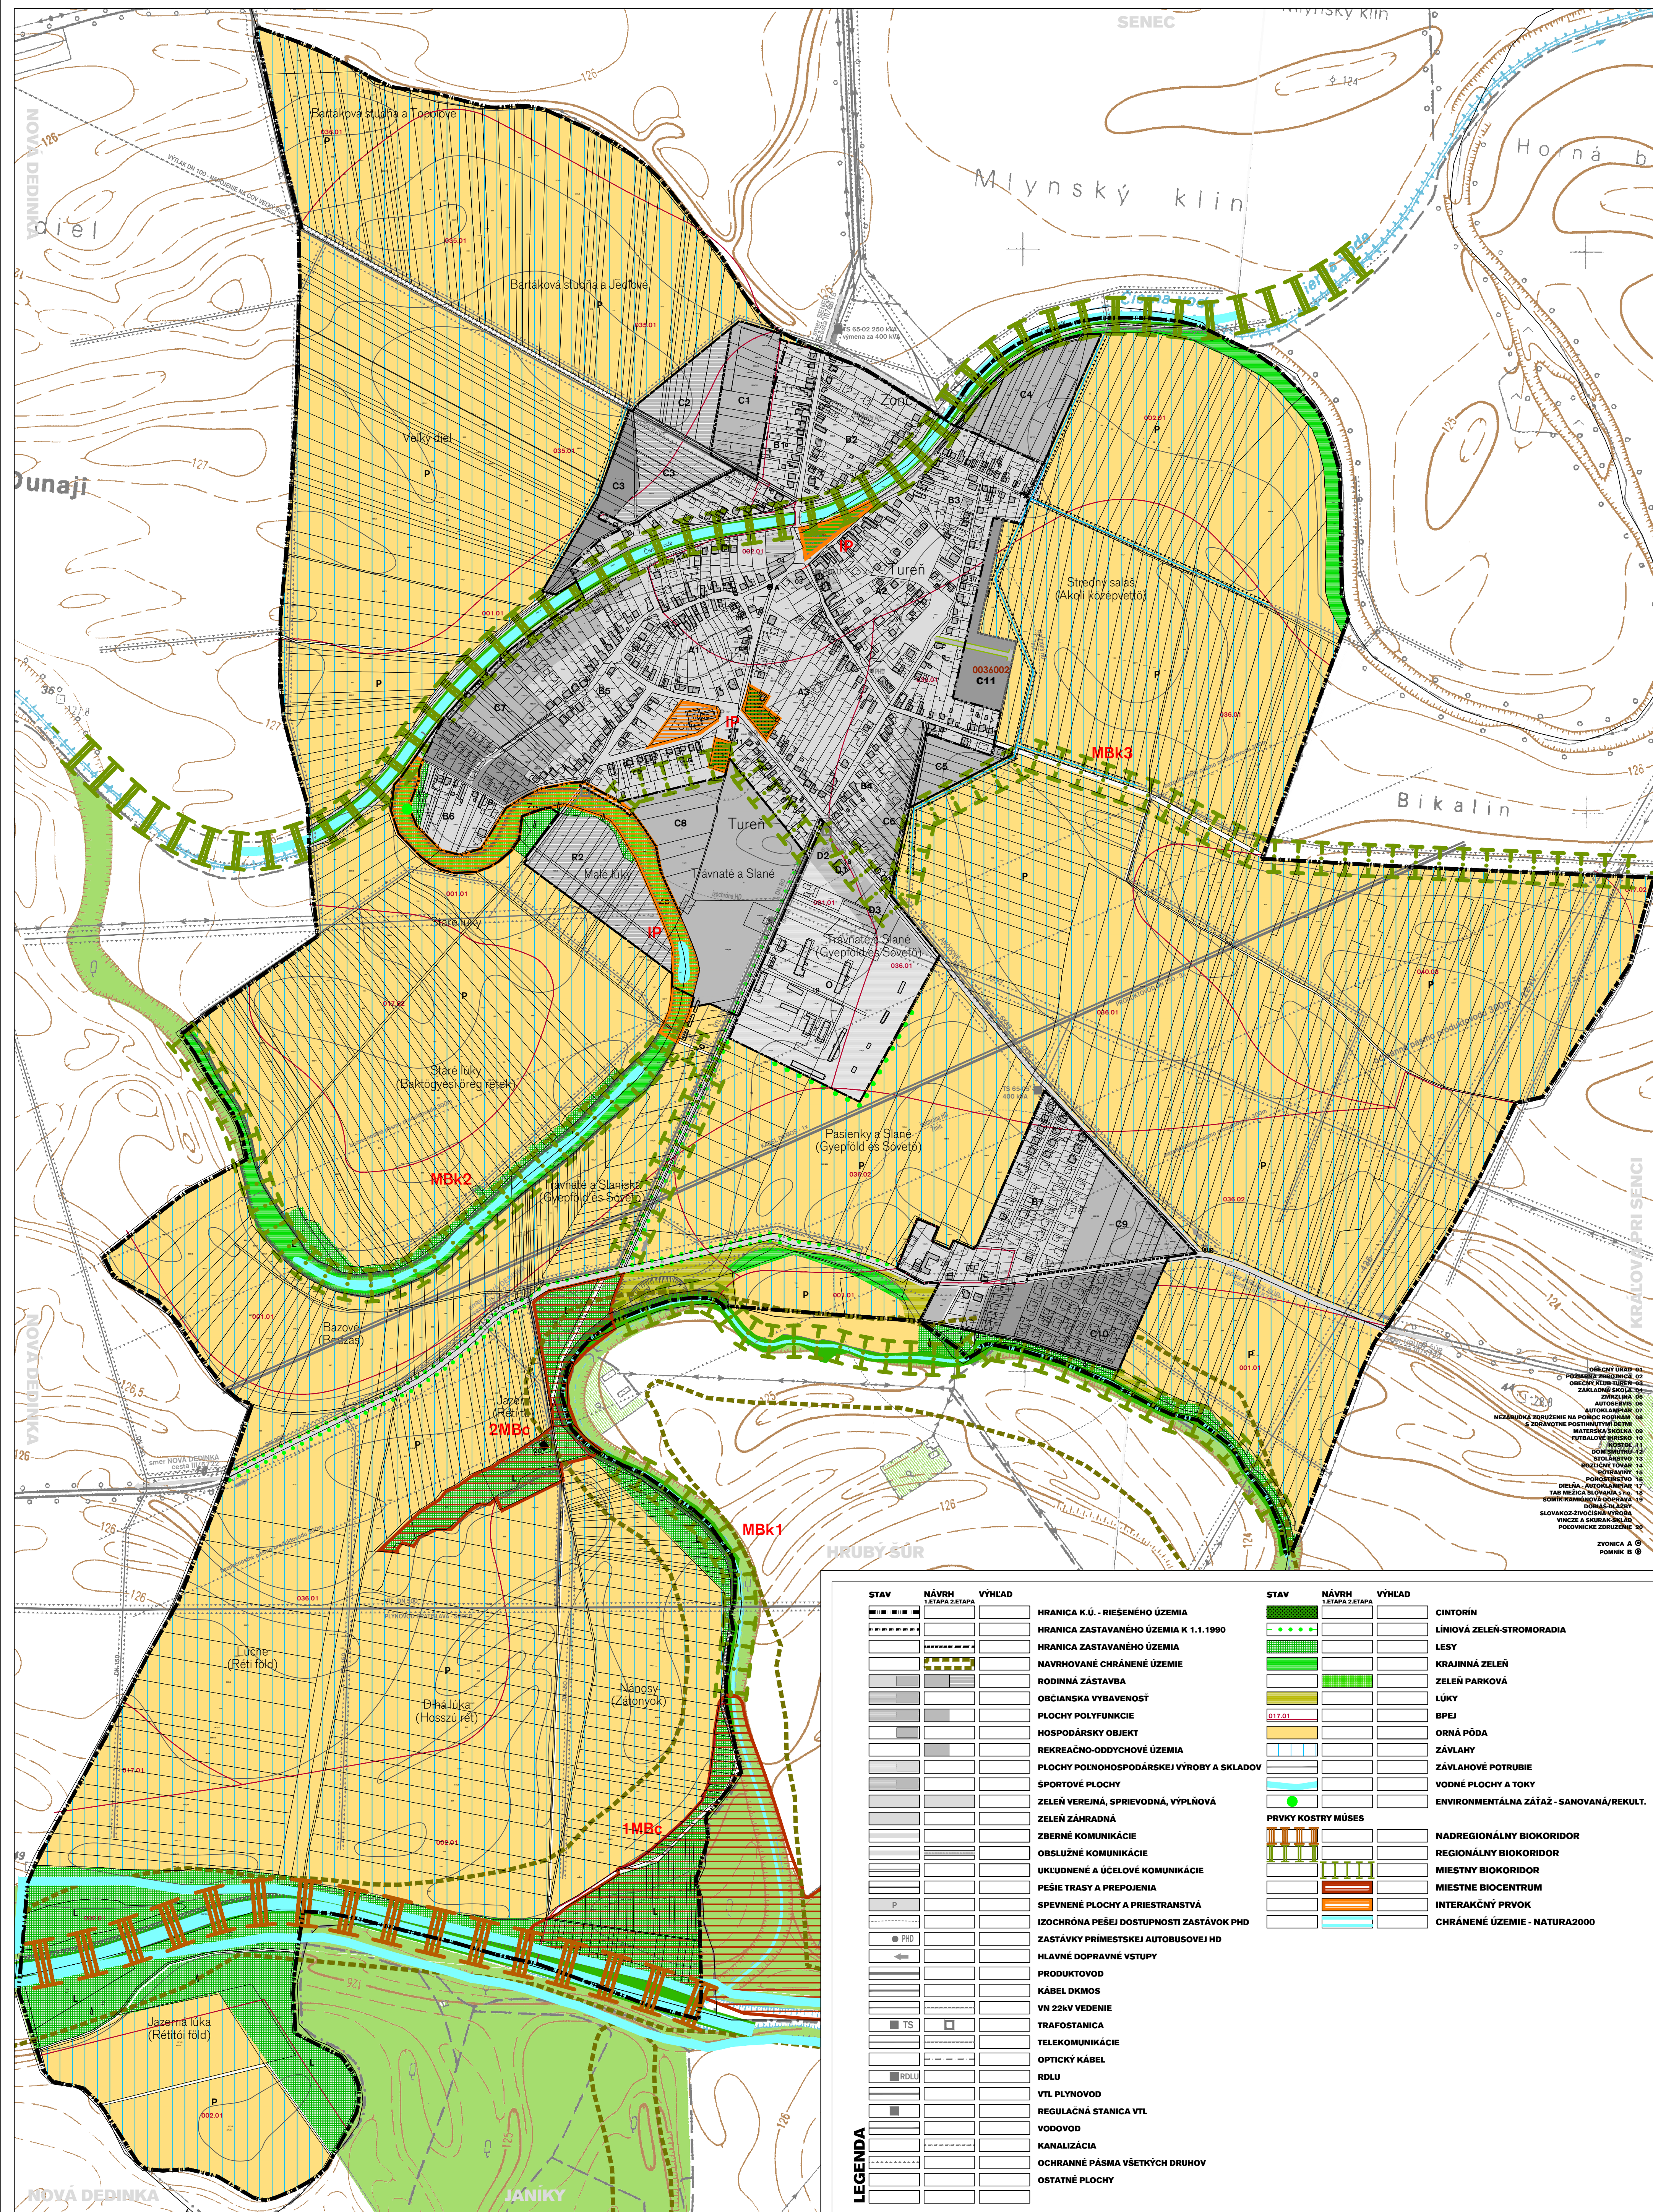


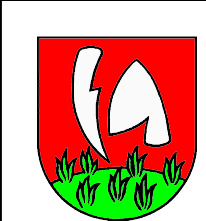

STAV	NÁVRH	VÝHLAD	STAV	NÁVRH	VÝHLAD
1. ETAPA 2. ETAPA			1. ETAPA 2. ETAPA		
HRANICA K.Ú. - RIEŠENÉHO ÚZEMIA			CINTORIN		
HRANICA ZASTAVANÉHO ÚZEMIA K 1.1.1990			LINIOVÁ ZELEN-STROMORADIA		
HRANICA ZASTAVANÉHO ÚZEMIA			LESY		
NAVROVANE CHRÁNENÉ ÚZEMIE			KRAJINNÁ ZELEN		
RODINNÁ ZÁSTAVBA			ZELEN PARKOVÁ		
OBČIANSKA VYBAVENOSŤ			LÚKY		
PLOCHY POLYFUNKCIE			BPEJ		
HOSPODÁRSKY OBJEKT			ORNÁ PÓDA		
REKREAČNO-ODDYCHOVÉ ÚZEMIA			ZÁVLAHY		
PLOCHY POĽNOHOSPODÁRSKEJ VÝROBY A SKLADOV			ZÁVLAHOVÉ POTRUBIE		
ŠPORTOVÉ PLOCHY			VODNÉ PLOCHY A TOKY		
ZELEN VEREJNÁ, SPRIEVODNÁ, VÝPLŇOVÁ			ENVIRONMENTÁLNA ZÁŤAŽ - SANOVANÁ/REKULT.		
ZELEN ZÁHRADNÁ					
ZBERNÉ KOMUNIKÁCIE			PRVKY KOSTRY MÚSES		
OBSLUŽNÉ KOMUNIKÁCIE			NADREGIONÁLNY BIOKORIDOR		
UKLUDNENÉ A ÚČELOVÉ KOMUNIKÁCIE			REGIONÁLNY BIOKORIDOR		
PESIE TRASY A PREPOJENIA			MIESTNY BIOKORIDOR		
SPEVNENÉ PLOCHY A PRIESTRANSTVÁ			MIESTNE BIOCENTRUM		
IZOCHRONA PEŠEJ DOSTUPNOSTI ZASTÁVOK PHD			INTERAKČNÝ PRVOK		
ZASTÁVKY PRÍMESTSKEJ AUTOBUSOVEJ HD			CHRÁNENÉ ÚZEMIE - NATURA2000		
HLAVNÉ DOPRAVNÉ VSTUPY					
PRODUKTOVOD					
KÁBEL DKMOS					
VN 22kV VEDENIE					
TRAFOSTANICA					
TELEKOMUNIKÁCIE					
OPTICKÝ KÁBEL					
RDLU					
VTL PLYNOVOD					
REGULAČNÁ STANICA VTL					
VODOVOD					
KANALIZÁCIA					
OCHRANNÉ PÁSMA VŠETÝCH DRUHOV					
OSTATNÉ PLOCHY					