


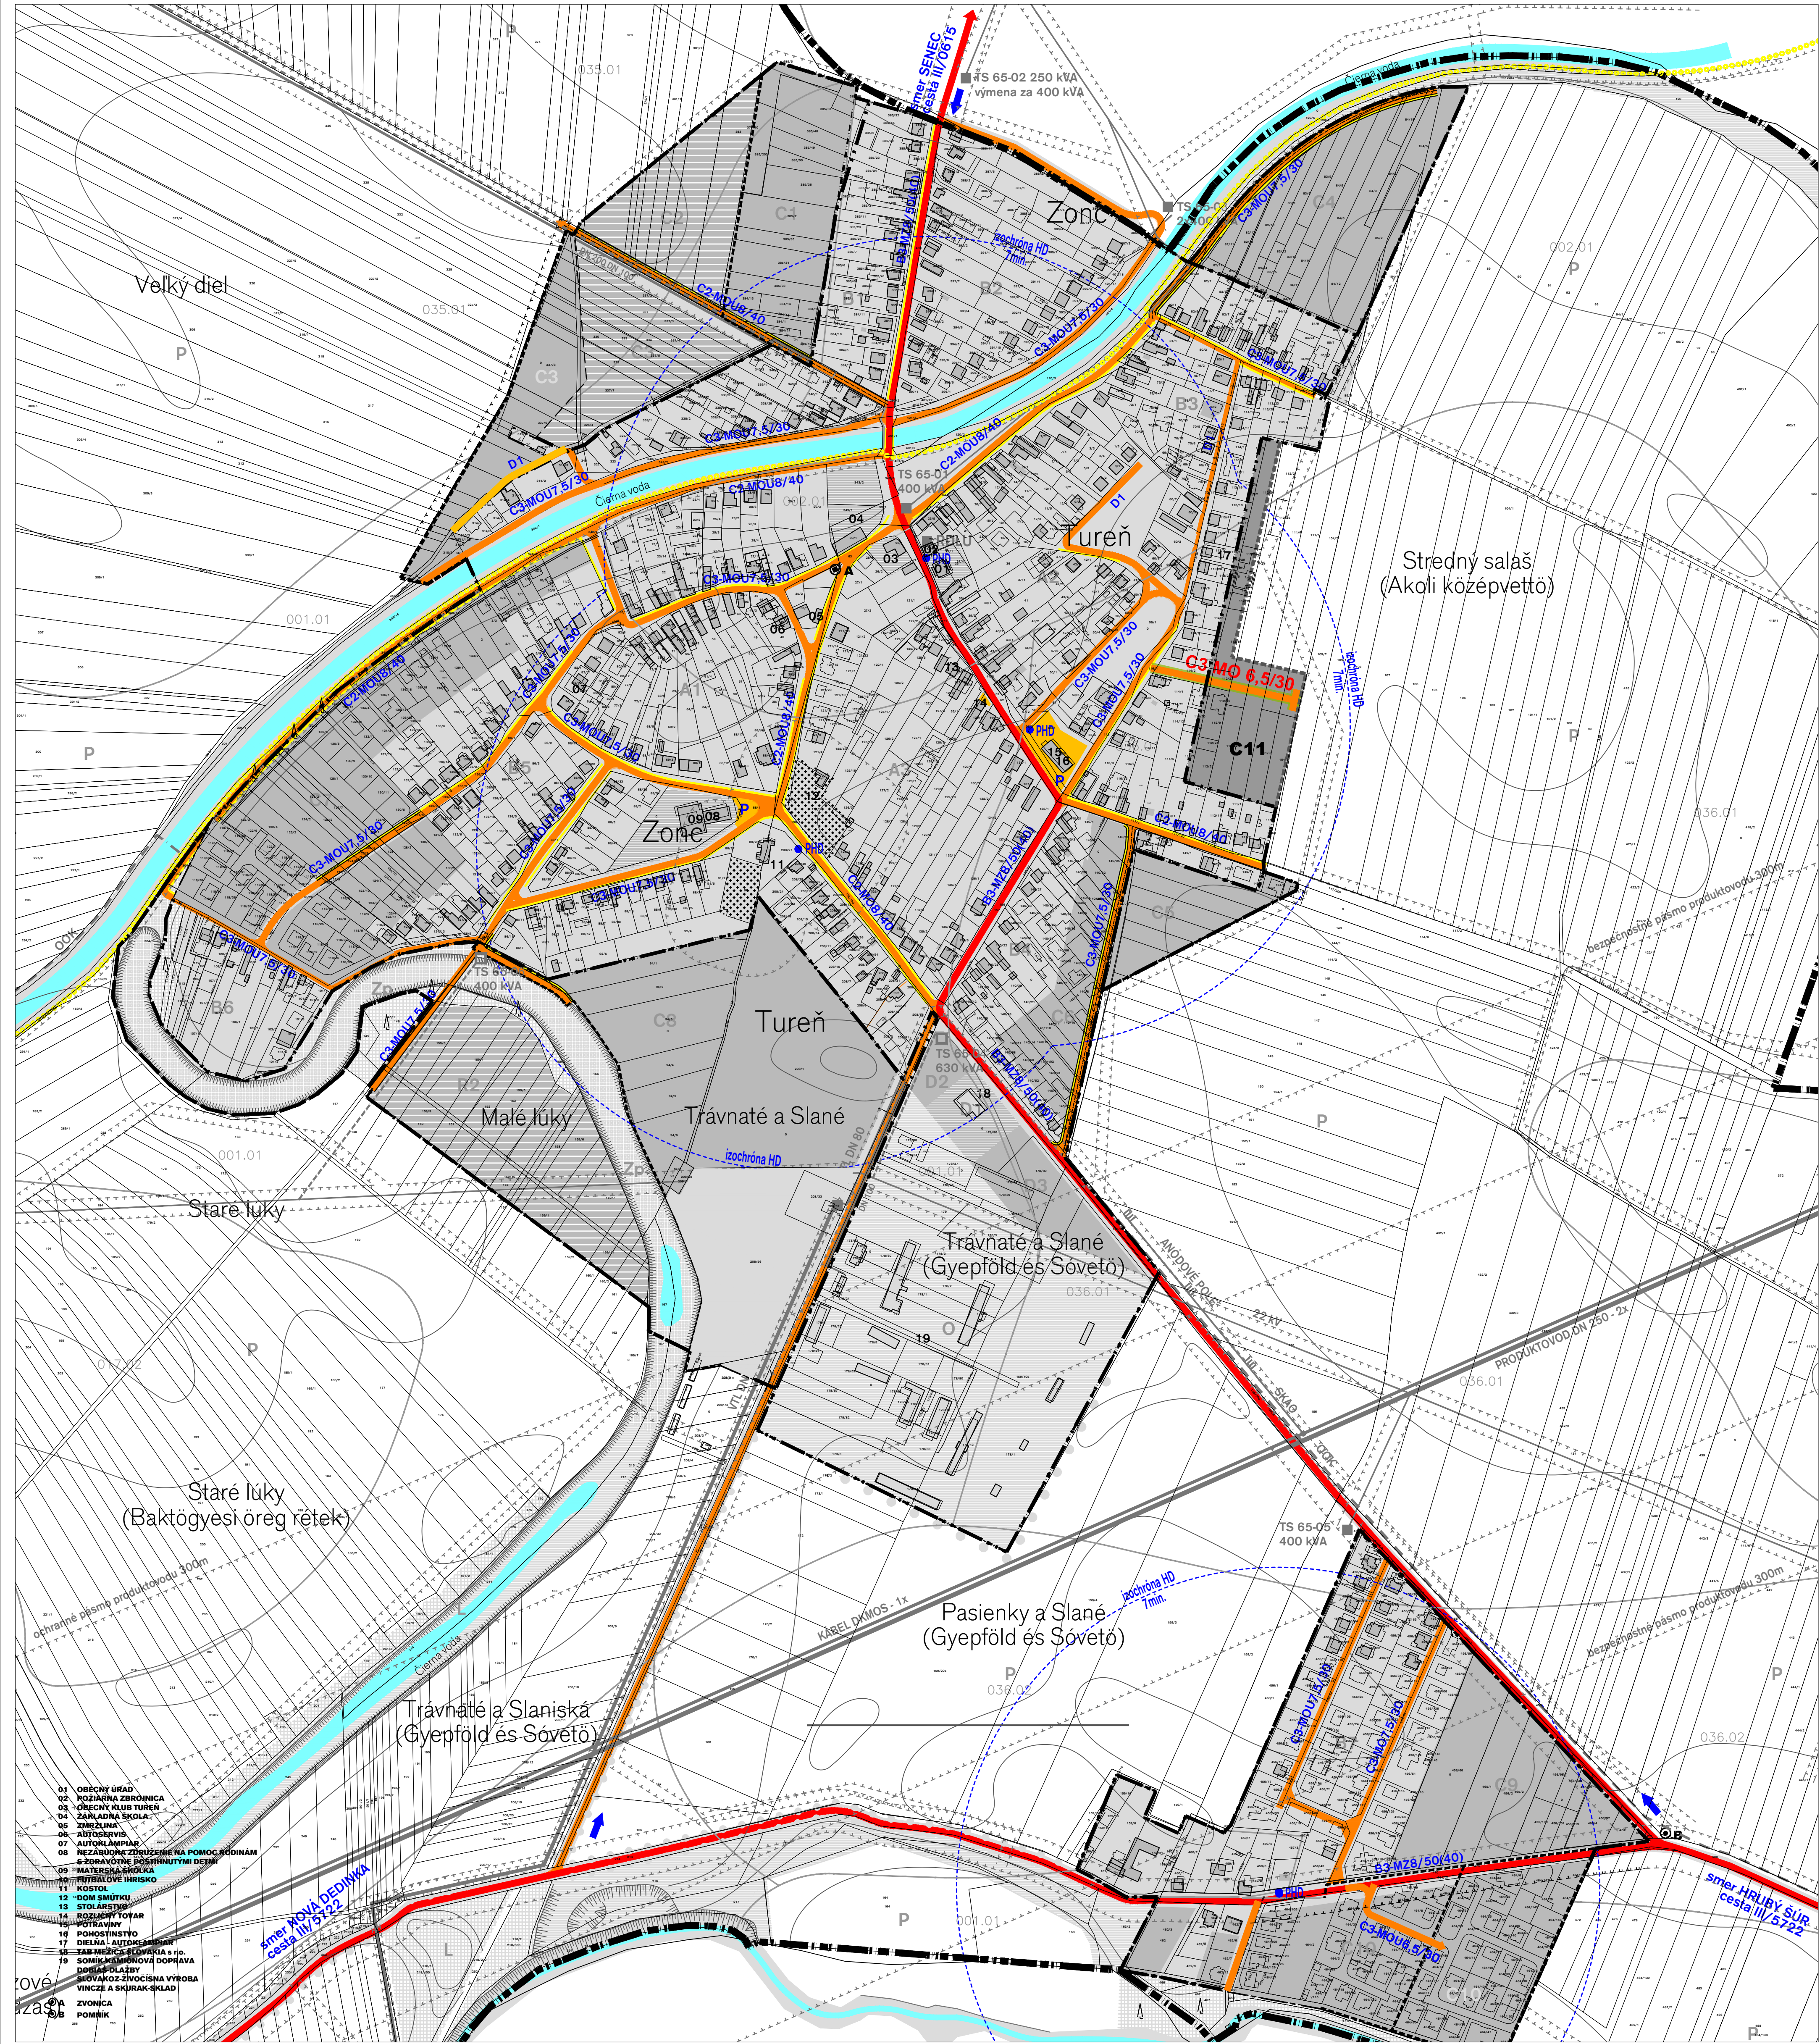













































STAV	NÁVRH	VÝHLAD
1. ETAPA 2. ETAPA	1. ETAPA 2. ETAPA	1. ETAPA 2. ETAPA
HRANICA K.Ú. - RIEŠENÉHO ÚZEMIA		
HRANICA ZASTAVANÉHO ÚZEMIA K 1.1.1990		
HRANICA ZASTAVANÉHO ÚZEMIA		
ZASTAVANÉ ÚZEMIE		

STAV	NÁVRH	VÝHLAD
1. ETAPA 2. ETAPA	1. ETAPA 2. ETAPA	1. ETAPA 2. ETAPA
VODNÉ PLOCHY A TOKY		
NADRADENÝ KOMUNIKAČNÝ SYSTÉM - stav		
(cesty III-III tried)		
LOKÁLNY KOMUNIKAČNÝ SYSTÉM		
obslužné komunikácie funkčných tried C2-C3		
LOKÁLNY KOMUNIKAČNÝ SYSTÉM		
účelové komunikácie miestneho významu		
LOKÁLNY KOMUNIKAČNÝ SYSTÉM		
pešie trasy, prepojenia a priestranstvá		
LOKÁLNY KOMUNIKAČNÝ SYSTÉM		
cyklotrasy		
DOPRAVNO-PREVÁDZKOVÁ ORGANIZÁCIA ÚZEMIA		
sústredené plochy statickej dopravy - PARKOVISKA		
HROMADNÁ DOPRAVA		
izochronická vzdialenosť zastávok prímestskej hr. dopravy		
HROMADNÁ DOPRAVA		
zastávky prímestskej, hromadnej dopravy		
DOPRAVNO-PREVÁDZKOVÁ ORGANIZÁCIA ÚZEMIA		
hlavné dopravné vstupy do riešeného územia		
OCHRANNÉ PÁSMA VŠETKÝCH DRUHOV		