TUREŇ

ÚZEMNÝ PLÁN OBCE a ZMENY A DOPLNKY č. 1/2007, 1/2008, 1/2015

SCHÉMA VEREJNOPROSPEŠNÝCH STAVIEB

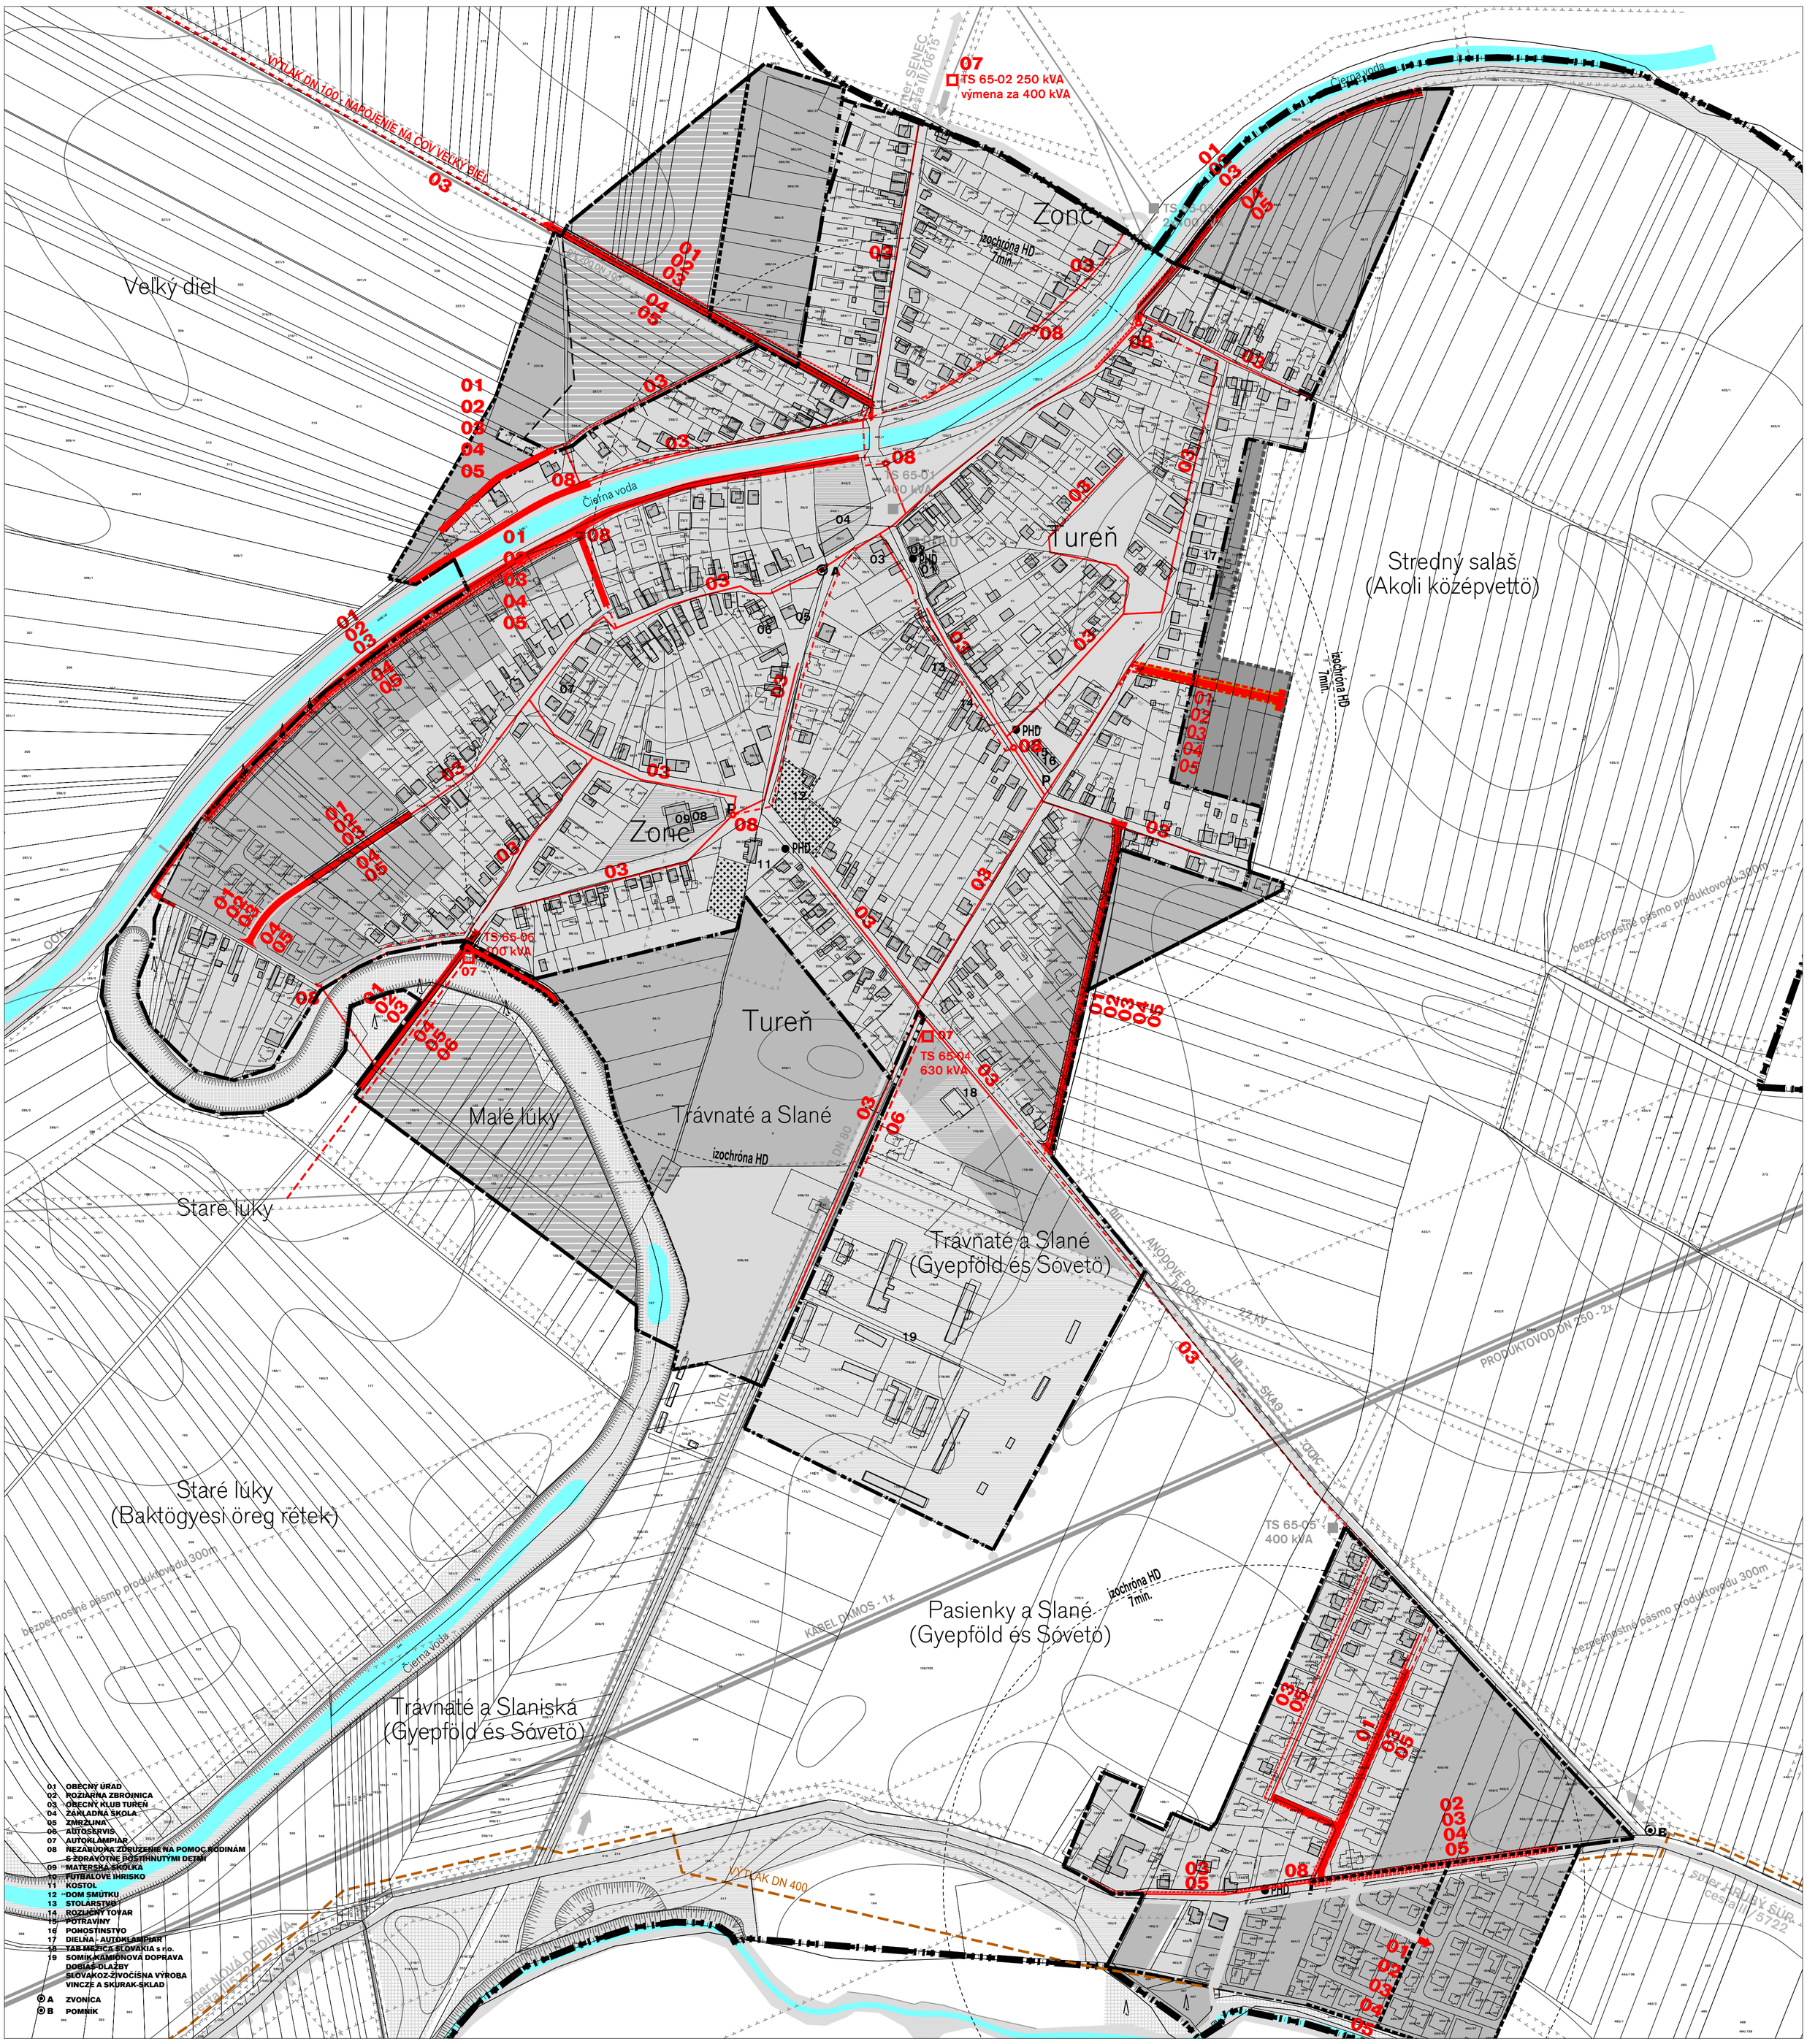

LEGENDA

STAV	NÁVRH 1.ETAPA	NÁVRH 2.ETAPA	VÝHĽAD	
				HRANICA K.Ú. - RIEŠENÉHO ÚZEMIA
				HRANICA ZASTAVANÉHO ÚZEMIA K 1.1.1990
				HRANICA ZASTAVANÉHO ÚZEMIA
				ZASTAVANÉ ÚZEMIE

VEREJNOPROSPEŠNÉ STAVBY	
01	OBSLUŽNÁ KOMUNIKÁCIA
02	VODOVOD
03	KANALIZÁCIA
04	STL - PLYNOVOD
05	SL - ROZVODY - TELEFÓN
06	VN 22kVA VEDENIE - ZEM
07	NAVRHOVANÁ TRAFOSTANICA
08	ČERPACIA STANICA

PROGRAM OBNOVY DEDINY

PROJEKT
JÚN 2026

IVANKA PRI DUNAJI

ČÍSLO VÝKRESU
8
zmenšené
M 1 : 2 880