

Materiálové skládky

cca 25 m

17 m

Hlušina

Ornica

prístupová cesta

Koridor VVN 1x



Okresný úrad Banská Bystrica
Odbor starostlivosti o životné prostredie
Oddelenie ochrany prírody a vybraných
zložiek životného prostredia
Nám. Ľ. Štúra 1,
974 05 Banská Bystrica

V Bratislave, 17.02.2026

Vec: Predloženie Doplnujúcich informácií podľa zákona č. 24/2006 Z. z. o posudzovaní vplyvov na životné prostredie a o zmene a doplnení niektorých zákonov v znení neskorších predpisov pre navrhovanú činnosť „DONOVALY –Nová ES 110/22 kV pre oblasť Donovaly a 110 kV prírodné vedenia z TR Medzibrod“.

Na základe Vašej výzvy č. OU-BB-OSZP3-2026/008946-025 zo dňa 27.01.2026 Vám v zmysle §29 ods. 9 zákona č. 24/2006 Z. z. o posudzovaní vplyvov na životné prostredie a o zmene a doplnení niektorých zákonov v znení neskorších predpisov predkladáme Doplnujúce informácie k pripomienkam uvedeným v stanoviskách doručených k zámeru navrhovanej činnosti „DONOVALY –Nová ES 110/22 kV pre oblasť Donovaly a 110 kV prírodné vedenia z TR Medzibrod“.

Doplnujúce informácie k navrhovanej činnosti Vám predkladáme elektronicky.

Ing. Igor Halán
Konateľ spoločnosti
na základe plnomocenstva
za navrhovateľa zámeru

**Doplňujúce informácie k pripomienkam uvedeným v stanoviskách doručených k Zámeru navrhovanej činnosti
„DONOVALY – Nová ES 110/22 kV pre oblasť Donovaly a 110 kV prírodné vedenia z TR Medzibrod ”**

Č.	Organizácia	Stanovisko č.	Dátum	Pripomienky	Stanovisko
1	OÚ BB. Odbor krízového riadenia Oddelenie civilnej ochrany a krízového plánovania	OU-BB-OKR1-2025/051705-002	08.12.2025	Listom č. OU-BB-OSZP3-2025/051154-003 zo dňa 03.12.2025, ste požiadali Okresný úrad Banská Bystrica, odbor krízového riadenia o zaslanie stanoviska v zmysle § 29 ods. 4 zákona č. 24/2006 Z. z. o posudzovaní vplyvov na životné prostredie a o zmene a doplnení niektorých zákonov v znení neskorších predpisov k oznámeniu o zmene navrhovanej činnosti „DONOVALY – Nová ES 110/22 kV pre oblasť Donovaly a 110 kV prírodné vedenia z TR Medzibrod“, ako dotknutého orgánu. K predloženému oznámeniu o zmene navrhovanej činnosti „DONOVALY – Nová ES 110/22 kV pre oblasť Donovaly a 110 kV prírodné vedenia z TR Medzibrod“, z hľadiska záujmov civilnej ochrany Odbor krízového riadenia Okresného úradu Banská Bystrica, nemá žiadne pripomienky.	Informáciu berieme na vedomie.
2	Krajský pamiatkový úrad BB	S-PUSR-020249/2025	08.12.2025	Krajský pamiatkový úrad Banská Bystrica, vecne a miestne príslušný správny orgán na úseku ochrany pamiatkového fondu, podľa § 11 ods. 1 a § 9 ods. 5 zákona č. 49/2002 Z. z. o ochrane pamiatkového fondu v znení neskorších predpisov (ďalej len „pamiatkový zákon“), vydáva podľa § 30 ods. 4 pamiatkového zákona toto z á v ä z n é s t a n o v i s k o : Krajský pamiatkový úrad Banská Bystrica (ďalej len „KPÚ Banská Bystrica“) z hľadiska záujmov chránených pamiatkovým zákonom súhlasí so zámerom navrhovanej činnosti „DONOVALY – Nová ES 110/22 kV pre oblasť Donovaly a 110kV prírodné vedenia z TR Medzibrod“ navrhovanej v okrese Banská Bystrica, na pozemkoch v k. ú. Medzibrod, Hiadeľ, Donovaly, ktoré nie sú situované v pamiatkovom území, navrhovateľa Stredoslovenská distribučná, a. s., so sídlom Pri Rajčianke 2927/8, 010 47 Žilina	Navrhovateľ zabezpečí archeologický výskum počas výstavby za podmienok, ktoré budú stanovené v samostatnom rozhodnutí KPÚ Banská Bystrica.

				s nasledovnou podmienkou: 1. vykonať na predmetnom území stavby archeologický výskum a nepožaduje jeho posudzovanie podľa § 7 zákona č. 24/2006 Z. z. o posudzovaní vplyvov na životné prostredie a o zmene a doplnení niektorých zákonov v znení neskorších predpisov.	
				Odôvodnenie: Umiestnenie navrhovanej činnosti je v Banskobystrickom a Žilinskom samosprávnom kraji, v okrese Banská Bystrica - katastrálne územie Medzibrod, Hiadeľ, Donovaly a v okrese Ružomberok - katastrálne územie Liptovská Osada, Ružomberok, mestská časť Ružomberka - Hrboltová, Liptovská Lúžna. V zmysle § 9 ods. 5 pamiatkového zákona krajský pamiatkový úrad vykonáva štátnu správu vo svojom územnom obvode, ktorým je územný obvod kraja. Z tohto dôvodu sa KPÚ Banská Bystrica vyjadril len k časti stavby navrhovanej v k. ú. Medzibrod, Hiadeľ a Donovaly. Miestne príslušným úradom pre časť stavby navrhovanej v k. ú. Hrboltová, Ružomberok, Liptovská Osada je KPÚ Žilina. V území plánovanej stavby nie sú situované národné kultúrne pamiatky. Stavba nie je navrhovaná v pamiatkovo chránenom území, je však plánovaná v archeologicky exponovanej polohe. Priesmykom Hiadeľského sedla viedla historická cesta prepájajúca oblasť horného Pohronia s Liptovom. Predpokladá sa, že postupovala dolinou Hutná, kam prichádzala z priestoru Poľany, prekračovala rieku Hron pri Medzibrode a pokračovala Hiadeľskou dolinou. Táto cesta je lemovaná pravekými lokalitami, na južnej strane Nízkych Tatier hradisko Moštenica, Lučatín, Ľubietová – Vysoká, na severnej strane Ludrová – Stráňa a Liptovská Štiavnička – Lúčny Hríb. Prechádza oblasťami kde sa v minulosti ťažili meď, železo a aj zlato. Časť reliktu tejto cesty bola zdokumentovaná vo svahu južne od Hiadeľského sedla, kde je výrazne zarezaná do okolitého terénu. Najvyšší vrchol cesta dosahuje v priestore Hiadeľského sedla. V zemine pochádzajúcej z výkopov pre elektrické vedenie boli zistené fragmenty stredovekej či pravekej keramiky, ako aj súčasti postroja resp. podkov. Povrchovým zberom na vrchu Zvolen boli zistené kamenné úštepy, ktoré by mohli súvisieť s pravekým prospektorstvom v danej oblasti. Bez realizácie archeologického výskumu môže v súvislosti s výkopovými, zemnými a terénnymi prácami predmetnej stavby dôjsť k zničeniu cenných archeologických nálezov a situácií.	Informáciu berieme na vedomie.

				Podmienky vykonania archeologického výskumu budú stanovené v samostatnom rozhodnutí KPÚ Banská Bystrica. KPÚ Banská Bystrica začne samostatné konanie vo veci vydania rozhodnutia o nevyhnutnosti vykonať záchranný archeologický výskum na území predmetnej stavby. Vzhľadom na skutočnosť, že predmetný zámer navrhovanej činnosti, pri rešpektovaní určenej podmienky, nie je v strete so záujmami chránenými pamiatkovým zákonom, KPÚ Banská Bystrica sa vyjadril tak, ako je to uvedené vo výrokovej časti tohto záväzného stanoviska. Toto záväzné stanovisko je podkladom pre konanie orgánu štátnej správy podľa zákona č. 24/2006 Z. z. o posudzovaní vplyvov na životné prostredie a o zmene a doplnení niektorých zákonov. Toto záväzné stanovisko podľa § 44a pamiatkového zákona po uplynutí troch rokov odo dňa jeho vydania stráca platnosť, ak nedošlo k jeho použitiu na účel, na ktorý je určené. Poučenie: Záväzné stanovisko je možné podľa § 10 ods. 2 písm. f) pamiatkového zákona predložiť na preskúmanie Pamiatkovému úradu SR.	
3	OÚ BB, odbor starostlivosti o životné prostredie	OU-BB-OSZP3- 2025/051625-002	05.12.2025	Okresný úrad z hľadiska vodného hospodárstva zaujíma k navrhovanej činnosti v súlade s § 29 ods. 4 zákona o EIA nasledovné stanovisko: 1 Okresný úrad požaduje plnenie zákonných povinností upravených v zmysle § 39 zákona č. 364/2004 Z. z. o vodách a o zmene zákona Slovenskej národnej rady č. 372/1990 Zb. o priestupkoch v znení neskorších predpisov (vodný zákon) v znení neskorších predpisov a vyhlášky č. 200/2018 Z. z., ktorou sa ustanovujú podrobnosti o zaobchádzaní so znečisťujúcimi látkami, o náležitostiach havarijného plánu a o postupe pri riešení mimoriadneho zhoršenia vôd. 2 Vzhľadom k tomu, že predmetná navrhovaná činnosť zasahuje do chránenej vodohospodárskej oblasti Nízke Tatry - západ je možné plánovať a vykonávať činnosť len ak sa zabezpečí všestranná ochrana podzemných a povrchových vôd a ochrana podmienok ich tvorby, výskytu prirodzenej akumulácie vôd a obnovy ich zásob a preto je potrebné dodržať podmienky § 31 vodného zákona a zákona č. 305/2018 Z. z. o chránených oblastiach prirodzenej akumulácie vôd a o zmene a doplnení niektorých zákonov, najmä v zmysle § 3 vyššie citovaného zákona. 3 Počas realizácie stavebných prác je potrebné zabezpečiť, aby nebola ohrozená kvalita povrchových a podzemných vôd, dbať o ochranu vôd a zdržať sa činností,	-
				Navrhovaná činnosť bude spĺňať zákonné požiadavky v oblasti vodného hospodárstva a bude dodržiavať zákon č. 364/2004 Z. z. o vodách a o zmene zákona Slovenskej národnej rady č. 372/1990 Zb. o priestupkoch v znení neskorších predpisov (vodný zákon) v znení neskorších predpisov a vyhlášky č. 200/2018 Z. z., ktorou sa ustanovujú podrobnosti o zaobchádzaní so znečisťujúcimi látkami, o náležitostiach havarijného plánu a o postupe pri riešení mimoriadneho zhoršenia vôd.	
				Navrhovaná činnosť bude spĺňať zákonné požiadavky v oblasti vodného hospodárstva a bude zabezpečiť aj všestrannú ochranu podzemných a povrchových vôd v zmysle platnej právnej úpravy.	
				Navrhovaná činnosť bude spĺňať zákonné požiadavky v oblasti vodného hospodárstva a bude zabezpečiť aj všestrannú ochranu	

				ktoré môžu negatívne ovplyvniť alebo ohroziť jej kvalitu.	podzemných a povrchových vôd v zmysle platnej právnej úpravy.
			4	Vzhľadom na charakter a rozsah predmetnej navrhovanej činnosti sa nepredpokladá, že jej realizáciou môže dôjsť k nesplneniu environmentálnych cieľov podľa § 16 ods. 6 písm. b) vodného zákona.	Informáciu berieme na vedomie.
				Okresný úrad zároveň nevyžaduje ďalšie posudzovanie predmetnej navrhovanej činnosti podľa zákona o EIA.	Informáciu berieme na vedomie.
4	OÚ BB, odbor opravných prostriedkov, pozemkový referát	OU-BB-OOP6-2025/051671	09.12.2025	Okresnému úradu Banská Bystrica, odboru opravných prostriedkov, pozemkovému referátu bol doručený hore uvedený zámer. Po oboznámení sa s predloženou dokumentáciou tunajší úrad dáva v zmysle § 29 ods. 4 zákona č. 24/2006 Z. z. o posudzovaní vplyvov na životné prostredie a o zmene a doplnení niektorých zákonov v znení neskorších predpisov (ďalej zákon) toto stanovisko: Umiestnenie navrhovanej činnosti je v Banskobystrickom a Žilinskom samosprávnom kraji, okrese Banská Bystrica, k. ú. Medzibrod, Hiadeľ, Donovaly a okrese Ružomberok, k. ú. Liptovská Osada. Trasy navrhovaného vzdušného vedenia sa nachádzajú na pozemkoch vedených v KN ako lesné pozemky, orná pôda, TTP, ostatná plocha, vodné plochy a zastavané plochy a nádvoria. Pri realizácii vedenia VVN dôjde k záberu pôdy v manipulačnom priestore – záber bude v jednotlivých úsekoch vedenia na dobu kratšiu ako 1 rok, preto v zmysle z. č. 220/2004 Z. z. nepríde k dočasnému odňatiu pôdy. Z uvedeného dôvodu je žiadateľ povinný pred začatím vykonávania poľnohospodárskej činnosti na poľnohospodárskej pôde vyžiadať si stanovisko príslušného orgánu ochrany poľnohospodárskej pôdy podľa § 18 z. č. 220/2004 Z. z., v ktorom určí podmienky poľnohospodárskeho použitia poľnohospodárskej pôdy a lehotu na uvedenie pôdy do pôvodného stavu. K predloženému zámeru nemáme ďalšie pripomienky a nepožadujeme posudzovanie podľa zákona.	Informáciu berieme na vedomie.
5	Okresný úrad Ružomberok	OU-RK-OSZP-2025/014564-002	15.12.2025	Okresný úrad Ružomberok, odbor starostlivosti o životné prostredie (ďalej len „orgán ochrany prírody“) podľa § 68 písm. d) zákona č.543/2002 Z. z. o ochrane prírody a krajiny v znení neskorších predpisov (ďalej len „zákon o ochrane prírody“) vydáva podľa § 9 ods.1, písm. w zákona o ochrane prírody nasledovné z á v ä z n é s t a n o v i s k o : Navrhovanou činnosťou bude v okrese Ružomberok dotknuté územie Národného parku Nízke Tatry a ochranné pásmo prírodnej rezervácie Kozí chrbát (podľa § 17, ods. 7 zákona o ochrane prírody je ním územie do vzdialenosti 100 metrov smerom von od jej hranice) v k.ú. Liptovská Osada pri Hiadeľskom sedle na hranici okresov Banská Bystrica a Ružomberok – platí tu 3. stupeň územnej ochrany prírody a krajiny.	-
				Navrhovanou činnosťou bude v okrese Ružomberok dotknuté územie Národného parku Nízke Tatry a ochranné pásmo prírodnej rezervácie Kozí chrbát (podľa § 17, ods. 7 zákona o ochrane prírody je ním územie do vzdialenosti 100 metrov smerom von od jej hranice) v k.ú. Liptovská Osada pri Hiadeľskom sedle na hranici okresov Banská Bystrica a Ružomberok – platí tu 3. stupeň územnej ochrany prírody a krajiny.	Závesné káblové vedenie Pre požadovaný typ závesného káblového vedenia potrebného pre daný typ navrhovanej činnosti neexistuje technicky realizovateľné riešenie, tým pádom navrhovateľ nemôže danú podmienku splniť. Na základe ústneho pojednávania, ktoré sa konalo 09.01.2026 na

				Orgán ochrany prírody požaduje pre územie okresu Ružomberok použiť zavesené káblové vedenie, ktoré vzhľadom na úzke ochranné pásmo zmenší potrebu výrubu drevín a zásahov do biotopov. (V zmysle zákona č. 251/2012 Z. z. o energetike a o zmene a doplnení niektorých zákonov § 43 ochranné pásmo vonkajšieho nadzemného elektrického vedenia je vymedzené zvislými rovinami po oboch stranách vedenia vo vodorovnej vzdialenosti meranej kolmo na vedenie od krajného vodiča. Vzdialenosť obidvoch rovín od krajných vodičov je pri napätí od 35 kV do 110 kV vrátane 15 m. Ochranné pásmo zaveseného káblového vedenia s napätím od 35 kV do 110 kV vrátane je 2 m od krajného vodiča na každú stranu.). Na objasnenie tejto požiadavky, ktorej zmyslom je zabrániť alebo predísť významným nepriaznivým vplyvom na životné prostredie žiadame príslušný orgán, aby si podľa § 29, ods. 9 zákona EIA vyžiadal od navrhovateľa a od Správy Národného parku Nízke Tatry so sídlom v Banskej Bystrici doplňujúce informácie a v záväznom stanovisku zo zisťovacieho konania sa s týmto navrhovaným opatrením vysporiadal.	Okresnom úrade Banská Bystrica, navrhovateľ dopĺňa nasledovné porovnanie a ujasnenie rozdielov medzi vzdušným a káblovým vedením z hľadiska realizácie, trvalých a dočasných záberov územia a potreby výrubu drevín: Trasa • VVN vzdušné vedenie: Takmer priama, možná aj cez údolia a všetky sklony terénu • VVN káblové vedenie: Takéto riešenie je ideálne pre rovinaté terény, v kopcoch je nutné kopírovať terén po vrstevniciach, prudké prevýšenia sú nerealizovateľné. Uvedené má za následok predĺženie trasy o 20-30 %, pri väčších prekonávaných prevýšeníach aj viac Výkopy a dočasné zábery • VVN vzdušné vedenie: Zemné práce sú lokalizované výhradne do miest založenia stožiarov, v rozsahu max. cca 5 × 5 m na jeden stožiar, vrátane približne rovnakej plochy pre dočasné skládky materiálu. • VVN káblové vedenie: Zemné práce prebiehajú v celej dĺžke trasy. Trvalý záber pre dvojité vedenie predstavuje cca 5,2 m × dĺžka trasy, pričom je potrebné uvažovať aj s dodatočným dočasným záberom cca 22 m pre skládky výkopovej zeminy, stavebných materiálov a zriadenie prístupových komunikácií (viď prílohy). Presuny materiálu počas výstavby • VVN vzdušné vedenie: Presuny materiálu sú viazané na jednotlivé stožiarové miesta (betón, oceľové konštrukcie), pričom vzdialenosti medzi stožiarmi sa pohybujú približne od 100 do 600 m. • VVN káblové vedenie: Presuny materiálu prebiehajú po celej trase vedenia. Ide o veľké objemy materiálu, najmä výkopovej zeminy, podkladných betónov, prefabrikovaných tvárnic so zákrytovými doskami, zásypových materiálov (piesok a pod.). Pri uložení vo svahu skládokovanie nie je vždy možné pri výkope - nutný presun ťažkou technikou na lokálne skládky s vhodnými podmienkami.
--	--	--	--	--	---

						Realizovateľnosť v členitom a horskom teréne - VVN vzdušné vedenie: Je technicky realizovateľné aj v členitom a horskom teréne. Možné je využitie menšej mechanizácie, prípadne leteckej dopravy betónu a oceľových prvkov, čím sa obmedzuje rozsah zemných prác a dočasných záberov. - VVN káblové vedenie: Vyžaduje použitie ťažkej stavebnej techniky v celej trase. Pri realizácii dvojitého vedenia v svahovitom teréne dochádza k výraznému nárastu dočasných záberov. Pri veľkých priečných sklonoch môže byť realizácia technicky ako aj ekonomicky neuskutočniteľná. Pre lepšiu vizualizáciu prikladá navrhovateľ aj: - Rez ochranného pásma (pre jedno VNNk vedenie) - Rez káblovej trasy vo svahovanom teréne (2x VVNk) - Fotodokumentáciu výkopu (príklad z realizácie v ideálnej trasy na rovine).
6	OÚ BB, odbor starostlivosti o životné prostredie	OU-BB-OSZP3- 2025/051623-002	11.12.2025		Okresný úrad Banská Bystrica, odboru starostlivosti o životné prostredie (ďalej len „okresný úrad“) ako príslušný orgán štátnej správy podľa § 5 zákona č. 525/2003 Z. z. o štátnej správe starostlivosti o životné prostredie a o zmene a doplnení niektorých zákonov v znení neskorších predpisov a § 3 ods. 1 písm. e) zákona č. 180/2013 Z. z., o organizácii miestnej štátnej správy a o zmene a doplnení niektorých zákonov v znení neskorších predpisov, v súlade s § 39 ods. 1 písm. d) zákona č. 146/2023 Z. z. o ochrane ovzdušia a o zmene a doplnení niektorých zákonov (ďalej len „zákon o ochrane ovzdušia“) vydáva ako dotknutý orgán podľa § 29 ods. 4 zákona o EIA v súlade s § 25 ods. 2 písm. f) zákona o ochrane ovzdušia k predmetnému zámeru navrhovanej činnosti nasledovné vyjadrenie:	-
				1	Realizáciou predmetného zámeru navrhovanej činnosti v rozsahu, ktorý bol okresnému úradu predložený, nevznikne podľa § 20 ods. 1 písm. a), resp. b) zákona o ochrane ovzdušia nový veľký alebo stredný zdroj znečistenia ovzdušia, ktorý by bol podľa § 44 zákona o ochrane ovzdušia v kompetencii okresného úradu. Nakoľko nedôjde k vzniku veľkého, resp. stredného zdroja znečistenia ovzdušia, nie je potrebné okresný úrad žiadať o príslušné súhlasy v zmysle § 26 zákona o ochrane ovzdušia a povolenie v zmysle § 27 zákona o ochrane ovzdušia.	Informáciu berieme na vedomie.
				2	Prevádzkovateľ činnosti spoločnosť Stredoslovenská distribučná, a.s. má pod stálou kontrolou celý proces, vrátane všetkých činností a zariadení. Zamestnanci na všetkých úrovniach budú poučení o povinnostiach týkajúcich sa	Navrhovateľ bude dodržiavať platnú legislatívu v oblasti ochrany ovzdušia počas výstavby a prevádzky a zamestnanci budú poučení o povinnostiach týkajúcich sa kontroly procesu a prípadných emisií

				kontroly procesu a prípadných emisií do ovzdušia.	do ovzdušia.
			3	Stavebné práce na predmetnej stavbe plánovať v súlade so zásadami efektívnej stavebnej praxe a použité stavebné mechanizmy udržiavať v dobrom technickom stave. Zároveň vykonávať pravidelne kontrolu technického stavu strojnej techniky a podmienky na stavenisku (technický stav hradenia, poveternostné podmienky, dostupnosť protiprašných opatrenia) pred začatím jednotlivých stavebných prác. Redukovať voľnobehy nákladných automobilov a stavebných strojov na minimum. Taktiež minimalizovať spádové výšky pri náklade a výklade. Pri stavebnej činnosti je nevyhnutné rešpektovať podmienky vyplývajúce z platnej legislatívy ochrany ovzdušia.	Navrhovateľ bude dodržiavať platnú legislatívu v oblasti ochrany ovzdušia a bude dodržiavať požiadavky na predchádzanie prašnosti počas výstavby.
			4	V súvislosti s možným vznikom prašných emisií je vhodné dodržiavať nasledujúce požiadavky: • Predchádzať vzniku prašných emisií, a ak ich vzniku nie je možné zabrániť, obmedzovať a zabraňovať ich šíreniu do okolia, a to technickými a technologickými opatreniami, úpravou pracovných podmienok, príp. dobou výkonu práce. • Zvlhčovať odkryté suché a sypké plochy pri veternom počasí (napríklad pri prekročení rýchlosti vetra 5 m/s). • Zvážiť prípadnú výsadbu vhodnej vegetácie. • Zaviesť postupy čistenia pri výjazde z areálu v priestore napojenia na verejné komunikácie tak, že sa zamedzí znečisteniu príľahlej komunikácie. Toto vykonávať mokrou cestou.	Požiadavky na predchádzanie prašnosti počas výstavby budú dodržané.
			5	Okresný úrad Banská Bystrica, odbor starostlivosti o životné prostredie, štátna správa ochrany ovzdušia nepožaduje ďalšie posudzovanie predmetného zámeru navrhovanej činnosti v zmysle zákona o EIA.	Informáciu berieme na vedomie.
				Podľa § 25 ods. 1 zákona o ochrane ovzdušia záväzným stanoviskom podľa tohto zákona je vyjadrenie, súhlas a stanovisko alebo iný právny úkon, ktorým sa uplatňujú požiadavky a záujmy ochrany ovzdušia v konaní, v ktorom má orgán ochrany ovzdušia postavenie dotknutého orgánu.	Informáciu berieme na vedomie.
				Podľa § 25 ods. 3 zákona o ochrane ovzdušia je obsah záväzného stanoviska podľa § 25 ods. 2 písm. f) pre správny orgán v konaní podľa osobitného predpisu záväzný.	Informáciu berieme na vedomie.
7	OÚ Žilina, odbor opravných prostriedkov	OU-ZA-OOP6-2025/097267-2/KOZ	17.12.2025	Okresný úrad Žilina, odbor opravných prostriedkov, pozemkový referát (ďalej len „OÚ Žilina, OOP, PR“) ako dotknutý orgán v zmysle zákona č. 24/2006 Z. z. o posudzovaní vplyvov na životné prostredie a o zmene a doplnení niektorých zákonov dáva k navrhovanej činnosti nasledovné stanovisko: OÚ Žilina, OOP, PR ako orgán ochrany poľnohospodárskej pôdy v Žilinskom kraji k predmetnému zámeru nemá pripomienky.	Informáciu berieme na vedomie.

				Navrhovaná činnosť musí byť v súlade s platnými nadradenými územnoplánovacími dokumentmi.	Požiadavka bude riešená v ďalšom stupni povoľovacieho procesu.
8	ÚVZ SR	ÚVZSR/ OHŽPaZ/ 1084/63467/2025	16.12.2025	Úrad verejného zdravotníctva Slovenskej republiky ako príslušný orgán verejného zdravotníctva vydáva toto Z Á V Ä Z N É S T A N O V I S K O : So zámerom navrhovanej činnosti „DONOVALY – Nová ES 110/22 kV pre oblasť Donovaly a 110 kV prívodné vedenia z TR Medzibrod“ sa podľa § 13 ods. 3 písm. a) zákona č. 355/2007 Z. z. s ú h l a s í a netrvá sa na jeho posudzovaní podľa zákona EIA. Odôvodnenie: Počas prevádzky navrhovanej činnosti nebudú vznikať emisie hluku. Vzhľadom na vzdialenosť vedenia od obytných území, prevádzka navrhovanej činnosti nebude mať významný vplyv na zdravotný stav obyvateľstva z hľadiska expozície obyvateľov elektromagnetickému žiareniu v životnom prostredí. Pri realizácii a prevádzke navrhovanej činnosti nebudú inštalované zariadenia, ktoré by mohli šíriť zápach a teplo. Navrhovaná činnosť nebude pri dodržaní platných bezpečnostných a hygienických opatrení zdrojom iných škodlivín, ktoré by mohli ohroziť zdravie obyvateľstva. Po preskúmaní predmetného dokumentu a zohľadnení stanovísk dotknutých regionálnych úradov verejného zdravotníctva Úrad verejného zdravotníctva Slovenskej republiky rozhodol tak, ako je uvedené vo výroku tohto záväzného stanoviska.	Informáciu berieme na vedomie. - Informáciu berieme na vedomie.
9	Dopravný úrad	32580/2025/ROP-002/94353	17.12.2025	Dopravný úrad ako dotknutý orgán štátnej správy na úseku civilného letectva podľa ustanovenia § 28 ods. 1 písmena b) zákona č. 143/1998 Z. z. o civilnom letectve (letecký zákon), Vám oznamuje, že v riešenom území plánovaného zámeru navrhovanej činnosti sa nenachádza žiadne letisko, osobitné letisko, heliport ani letecké pozemné zariadenie. Ak ide o zhotovenie, umiestnenie alebo užívanie stavby, zariadenia nestavebnej povahy alebo vykonávanie činností alebo o využívanie územia v priestore mimo ochranných pásem, ktoré by svojimi vlastnosťami mohli ohroziť bezpečnosť leteckej prevádzky, je podľa ustanovenia § 30 ods. 1 leteckého zákona, potrebný súhlas Dopravného úradu, ak: a) sa ich najvyšší bod nachádza vo výške 40 m a viac nad terénom, b) ich súčasťou sú veterné turbíny s rotujúcimi lopatkami alebo sú na nich umiestnené veterné turbíny s rotujúcimi lopatkami, c) môžu rušiť funkciu leteckých palubných prístrojov alebo leteckých pozemných zariadení, najmä zariadenia priemyselných podnikov, vedenia veľmi	Informáciu berieme na vedomie. V prípade potreby v ďalšom povoľovacom stupni navrhovateľ požiada o potrebný súhlas Dopravného úradu.

				vysokého napätia 110 kV a viac, energetické zariadenia alebo vysielacie stanice, d) môžu ohroziť let lietadla, najmä zariadenia na generovanie alebo zosilňovanie elektromagnetického žiarenia, klamlivé svetlá alebo silné svetelné zdroje a nadzemné elektrické vedenia s napätím viac ako 1 000 V vedúce ponad údolia alebo v blízkosti diaľnic, rýchlostných ciest a ciest I. triedy, e) sú umiestnené alebo vykonávané do vzdialenosti 13 km od vzťažného bodu verejného letiska určeného na prevádzku prúdových lietadiel, a mohli by zvýšiť aktivitu voľne žijúcich živočíchov, ktorá by mohla byť nebezpečná pre prevádzku takýchto lietadiel.	
				Vzhľadom na vyššie uvedené je možné uvažovať s výstavbou nového vedenia v riešenom území s tým, že v prípade realizácie nového vzdušného vedenia križujúceho najmä teleso diaľnice, rýchlostnej cesty alebo cesty I. triedy alebo lyžiarske stredisko a pod. Dopravný úrad z dôvodu zaistenia bezpečnej leteckej prevádzky pre prípadné výskyty nízkych letov vrtuľníkov vrtuľníkovej záchrannej zdravotnej služby, resp. integrovaného záchranného systému Slovenskej republiky, ako aj zvýšenia prevádzkovej spoľahlivosti vedenia a ochrany majetku vlastníka vedenia, určí značenie leteckým prekážkovým značením na predmetnom vedení v rámci odsúhlasenia projektovej dokumentácie pre stavebný zámer stavby.	Informáciu berieme na vedomie.
				Z pohľadu Dopravného úradu neexistujú vplyvy, ktoré by mali byť pri zámere navrhovanej činnosti posúdené podrobnejšie, teda také, ktoré by mali byť posudzované podľa zákona č. 24/2006 Z. z. o posudzovaní vplyvov na životné prostredie a o zmene a doplnení niektorých zákonov v znení neskorších predpisov.	Informáciu berieme na vedomie.
				Dovoľujeme si Vás informovať, že toto stanovisko je vydané len z hľadiska záujmov civilného letectva.	Informáciu berieme na vedomie.
10	OÚ BB, odbor starostlivosti o životné prostredie	OU-BB-OSZP3- 2025/051787-006	22.12.2025	V zmysle § 29 ods. 4 zákona č. 24/2006 Z. z. o posudzovaní vplyvov na životné prostredie a o zmene a doplnení niektorých zákonov (ďalej len „zákon o EIA“) žiadate o záväzné stanovisko za ochranu prírody a krajiny. Okresný úrad si listom č. OU-BB-OSZP3-2025/051787-002 zo dňa 09.12.2025 vyžiadal odborné stanovisko od Správy Národného parku Nízke Tatry, Lichardova 52, Slovenská Ľupča (ďalej len „Správa NAPANT“). Listom č. OU-BB-OSZP3-2025/051787-003 zo dňa 15.12.2025 vyžiadal odborné stanovisko od Správy Národného parku Veľká Fatra, P. O. Hviezdoslava 38, Martin, (ďalej len „Správa NPVF“). Dňa 19.12.2025 bolo doručené stanovisko č. NAPANT/1286-003/2025 zo dňa 17.12.2025 od Správy NAPANT, v ktorom sa uvádza: „Správa Národného parku Nízke Tatry zastáva názor, že súčasné trasovanie uvedených variantov T2, T3	Na základe ústneho pojednávania, ktoré sa konalo 09.01.2026 na Okresnom úrade Banská Bystrica, na ktorom sa zúčastnili aj zástupcovia NAPANTu, navrhovateľ na základe dohody na stretnutí zasiela aktualizovaný profil trasy vedenia v časti PR Mačková a uvádza ešte nasledovné: Za účelom minimalizácie výrubu drevín a negatívneho zásahu do PR Mačková bol v predmetnom úseku zredukovaný počet stožiarov na 6 ks, pričom boli použité mimoriadne veľké rozpätia. Maximálne rozpätie medzi stožiarimi dosahuje až 600 m, pričom optimálne rozpätie pre vedenia 110 kV je približne 250 m. Pri takýchto rozpätiach sa už naráža na technické limity realizácie vedení 110 kV. Použitie vyšších stožiarov nie je z technických dôvodov možné.

				a T3 kábel v spodnej časti k. ú. Medzibrod, v úseku prechádzajúcej cez Prírodnú rezerváciu Mačková s piatym stupňom územnej ochrany, nedostatočne prihliada na záujmy ochrany prírody a preto na ústnom pojednávaní stanovenom OÚBB-OSŽP3 na dňa 9.1.2026 bude Správa NAPANT navrhovať alternatívne riešenie zmierňujúce dopady na druhovú, biotopovú a územnú ochranu.“ Dňa 19.12.2025 bolo doručené stanovisko č. SNPVF 872-001/2025 zo dňa 19.12.2025 od Správy NPVF. Okresný úrad príslušný podľa § 5 zákona č. 525/2003 Z. z. o štátnej správe starostlivosti o životné prostredie a o zmene a doplnení niektorých zákonov a § 68 písm. d) zákona č. 543/2002 Z. z. z hľadiska záujmov ochrany prírody a krajiny v zmysle § 9 ods. 1 písm. w) zákona č. 543/2002 Z. z. dáva na vec z hľadiska záujmov ochrany prírody a krajiny súhlasné stanovisko a nepožaduje ďalšie posudzovanie podľa zákona o EIA s nasledujúci podmienkami:	Už samotné zvolené riešenie viedlo k navýšeniu investičných nákladov stavby približne o 200 000 €. Na základe vyššie popísaného technického riešenia sa v pozdĺžnom profile nachádzajú viaceré úseky, v ktorých nie je potrebné realizovať výrub drevín. Zvyšné úseky výrubov sú vyznačené vo výkrese šípkami.
				odporúčame variant T2 (zachovanie biotopu lužného lesa 91E0 a lesných porastov v Škaredom jarku),	Navrhovateľ súhlasí s realizáciou variantu T2.
				zabezpečenie vedenia proti nárazom vtákov v rizikových úsekoch - križovanie s vodným tokom a vedenie trasy v susedstve s biotopmi 9150 a 9130,	Navrhovateľ zabezpečí vedenia proti nárazom vtákov v rizikových úsekoch - križovanie s vodným tokom a vedenie trasy v susedstve s biotopmi 9150 a 9130 na základe vypracovaného primeraného posúdenia.
				inštalácia búdok v mladých lesných porastoch,	Navrhovateľ zabezpečí inštaláciu búdok v mladých lesných porastoch na základe vypracovaného primeraného posúdenia.
				načasovanie stavebných prác do mimo hniezdneho obdobia,	Stavebné práce bude dodržiavať zákonné požiadavky v oblasti ochrany prírody a načasuje stavebné práce mimo hniezdneho obdobia.
				akceptácia podmienok od Správy NAPANT, ktoré budú prejednané dňa 09.01.2026.	Na základe ústneho pojednávania, ktoré sa konalo 09.01.2026 na Okresnom úrade Banská Bystrica, na ktorom sa zúčastnili aj zástupcovia NAPANTu, navrhovateľ na základe dohody na stretnutí zasiela aktualizovaný profil trasy vedenia v časti PR Mačková a uvádza ešte nasledovné: Za účelom minimalizácie výrubu drevín a negatívneho zásahu do PR Mačková bol v predmetnom úseku zredukovaný počet stožiarov na 6 ks, pričom boli použité mimoriadne veľké rozpätia. Maximálne rozpätie medzi stožiarmi dosahuje až 600 m, pričom optimálne rozpätie pre vedenia 110 kV je približne 250 m. Pri takýchto rozpätiach sa už naráža na technické limity realizácie vedení 110 kV. Použitie vyšších stožiarov nie je z technických dôvodov možné.

					Už samotné zvolené riešenie viedlo k navýšeniu investičných nákladov stavby približne o 200 000 €. Na základe vyššie popísaného technického riešenia sa v pozdĺžnom profile nachádzajú viaceré úseky, v ktorých nie je potrebné realizovať výrub drevín. Zvyšné úseky výrubov sú vyznačené vo výkrese šípkami.
				Toto záväzné stanovisko nenahrádza vydávanie iných vyjadrení, stanovísk a súhlasov vyžadovaných podľa zákona č. 543/2002 Z. z. o ochrane prírody a krajiny.	Informáciu berieme na vedomie.
10	Správa NAPANT	NAPANT/1286-003/2025	17.12.2025	stanovisko Správa Národného parku Nízke Tatry zastáva názor, že súčasné trasovanie uvedených variantov T2, T3 a T3 kábel v spodnej časti k.ú. Medzibrod, v úseku prechádzajúcej cez Prírodnú rezerváciu Mačková s piatym stupňom územnej ochrany, nedostatočne prihliada na záujmy ochrany prírody a preto na ústnom pojednávaní stanovenom OÚBBOSŽP3 na dňa 9.1.2026 bude Správa NAPANT navrhovať alternatívne riešenie zmierňujúce dopady na druhovú, biotopovú a územnú ochranu.	Odpoveď uvedená vyššie.
10	Správa Národného parku Veľká Fatra	SNPVF 872-001/2025	19.12.2025	B. Stanovisko! Hodnotenie z hľadiska ochrany prírody .a krajiny: V prípade variantov T2 aj T3 bude vedenie prechádzať juho-východným okrajom CHVU Veľká Fatra (SKCHVU033 Veľká Fatra), vyhlásené za účelom zabezpečenia priaznivého stavu biotopov druhov vtákov európskeho významu a biotopov sťahovavých druhov vtákov: sokola sťahovavého , jariabka hôrneho, lelka lesného, ďatľa trojprstého, výra skalného, sovy dlhochvostej, bociana čierneho, včelára lesného, žlny sivej, žltouchvosta lesného, muchára sivého, orla skalného, tetra holniaka, tetra hlucháňa, kuvika kapcavého, kuvika vrabčieho, ďatľa čierneho, ďatľa bieločrptého, muchárika bieločrptého a muchárika červenohrdlého a zabezpečenia podmienok ich prežitia a rozmnožovania. Návrh riešenia a odôvodnenie: Súhlasíme so záverečným odporúčaním variantu T2 a navrhovanú činnosť nepožadujeme ďalej posudzovať podľa zákona č. 24/2006 Z. z. o posudzovaní vplyvov na životné prostredie a o zmene a doplnení niektorých zákonov v znení neskorších predpisov. Vo variante T2 boli preukázané viaceré mierne negatívne vplyvy, v prípade realizácie variantu T3 a T3kab by došlo k významne negatívnemu vplyvu na biotop 91EO. Požadujeme zrealizovať návrhy zmierňujúcich opatrení uvedených v rámci štúdie Primerané hodnotenie projektu "DONOVALY - Nová ES 110/22 kV pre oblasť Donovaly a 110 kV prírodné vedenia z TR Medzibrod" (GEObotany s.r.o., 02/2024) t.j. V rámci CHVU Veľká Fatra:	-

				1	Zabezpečenie vedenia proti nárazom vtákov v rizikových úsekoch – križovanie s vodným tokom a vedenie trasy v susedstve s biotopmi 9150 a 9130.	Navrhovateľ zabezpečí vedenia proti nárazom vtákov v rizikových úsekoch - križovanie s vodným tokom a vedenie trasy v susedstve s biotopmi 9150 a 9130 na základe vypracovaného primeraného posúdenia.
				2	Výber trasy T2 (zachovanie biotopu lužného lesa 91EO a lesných porastov v Škaredom jarku).	Navrhovateľ súhlasí s realizáciou variantu T2.
				3	Inštalácia búdok v mladých lesných porastoch.	Navrhovateľ zabezpečí inštaláciu búdok v mladých lesných porastoch na základe vypracovaného primeraného posúdenia.
				4	Načasovanie stavebných prác do mimo hniezdneho obdobia.	Stavebné práce bude dodržiavať zákonné požiadavky v oblasti ochrany prírody a načasuje stavebné práce mimo hniezdneho obdobia.
11	Ministerstvo obrany SR	SEMal-EL13/2-11-2666/2025	29.12.2025		Ministerstvo obrany Slovenskej republiky (ďalej len „MO SR“), ako dotknutý ústredný orgán štátnej správy chrániaci záujmy obrany Slovenskej republiky v súlade s ustanovením § 7 písm. t) zákona Národnej rady Slovenskej republiky č. 319/2002 Z. z. o obrane Slovenskej republiky v znení neskorších predpisov, § 15 zákona č. 200/2022 Z. z. o územnom plánovaní a podľa § 6 odst. 6 zákona č. 24/2006 Z. z. o posudzovaní vplyvov na životné prostredie a o zmene a doplnení niektorých zákonov v znení neskorších predpisov vydáva nasledovné záväzné stanovisko k zámeru navrhovanej činnosti: S poukazom na znenie ods. 1. bod 1.9 Záväznej časti územného plánu Veľkého územného celku Banskobystrického kraja a na znenie ods. 3.1. bod 1.5 Záväznej časti územného plánu Veľkého územného celku Žilinského kraja požadujeme „pri novej výstavbe zachovať jestvujúce vojenské objekty a zariadenia vrátane ochranných pásiem; jednotlivé stupne územnoplánovacej dokumentácie prerokovať s Ministerstvom obrany Slovenskej republiky.“ K zverejnenému zámeru navrhovanej činnosti nemáme pripomienky. V predmetných lokalitách sa nenachádzajú podzemné ani nadzemné telekomunikačné vedenia a zariadenia v správe MO SR.	Informácie berieme na vedomie. Požiadavka bude riešená v ďalšom stupni povoľovacieho procesu.
12	BBSK, oddelenie územného plánovania a životného prostredia	08074/2026/ODDUPZP-2	07.01.2026		Banskobystrický samosprávny kraj ako dotknutý orgán podľa § 29 ods. 5 zákona o posudzovaní vydáva k predloženému zámeru navrhovanej činnosti „DONOV ALY – Nová ES 110/22 kV pre oblasť Donovaly a 110 kV prívodné vedenia z TR Medzibrod“ nasledovné s t a n o v i s k o: - na uvedenú činnosť má priamu väzbu regulatív ÚPN VÚC BBK v platnom znení z oblasti rozvoja nadradenej technickej infraštruktúry 7.2.11. pri budovaní, plánovaní a rekonštruovaní nadzemného elektrického vedenia používať také technické riešenie, ktoré bráni usmrcovaniu vtákov podľa platnej legislatívy o ochrane prírody a krajiny a 4.5. Rešpektovať platné územné systémy ekologickej stability, biocentrá, terestrické a hydricke migračné koridory,	-
					- na uvedenú činnosť má priamu väzbu regulatív ÚPN VÚC BBK v platnom znení z oblasti rozvoja nadradenej technickej infraštruktúry 7.2.11. pri budovaní, plánovaní a rekonštruovaní nadzemného elektrického vedenia používať také technické riešenie, ktoré bráni usmrcovaniu vtákov podľa platnej legislatívy o ochrane prírody a krajiny a 4.5. Rešpektovať platné územné systémy ekologickej stability, biocentrá, terestrické a hydricke migračné koridory,	Navrhovateľ zabezpečí vedenia proti nárazom vtákov v rizikových úsekoch - križovanie s vodným tokom a vedenie trasy v susedstve s biotopmi 9150 a 9130 na základe vypracovaného primeraného posúdenia. Navrhovateľ súhlasí s realizáciou variantu T2 a bude realizovať

				interakčné prvky, pufrovacie zóny, genofondové lokality, chránené nelesné a lesné biotopy. Vzhľadom na skutočnosť, že najväčší vplyv predpokladáme z hľadiska vplyvu na územia Natura 2000 a tento vplyv bol vyhodnotený v zámere a v rámci primeraného hodnotenia autorizovanou osobou, vyjadrujeme názor, že navrhovaná činnosť nemusí byť predmetom posudzovania a neuplatňujeme požiadavky na rozsah hodnotenia. Jediný realizovateľný variant je variant T2, pri ktorom boli identifikované viaceré mierne negatívne vplyvy, pre tieto však boli navrhnuté v primeranom hodnotení kompenzačné opatrenia. Kompenzačné opatrenia požadujeme pre prehľadnosť samostatne premietnuť do záväzného stanoviska zo zisťovacieho konania.	kompenzačné opatrenia vychádzajúce z primeraného hodnotenia.
				Upozorňujeme, že predložený návrh prírodných vedení nie je v súlade s ÚPN VÚC BBK v platnom znení a požiadavka na vybudovanie nových prírodných vedení nevyplyva z Územného plánu rekreačnej zóny komplexného strediska cestovného ruchu Donovaly v platnom znení.	Informáciu berieme na vedomie. Požiadavka bude riešená v ďalšom stupni povoľovacieho procesu.
13	Okresný úrad Ružomberok	OU-RK-OCDPK-2026/002526-002	08.01.2026	Okresný úrad Ružomberok, odbor cestnej dopravy a pozemných komunikácií, ako vecne a miestne príslušný orgán štátnej správy vo veciach ciest II. a III. triedy podľa čl. I § 2 ods. 1, ods. 3 a ods. 5 a § 3 ods. 2 písmeno a/ zákona číslo 180/2013 Z. z. o organizácii miestnej štátnej správy a o zmene a doplnení niektorých zákonov a § 3 ods. 1 písmeno c/ a ods. 5 písm. a/ zákona číslo 135/1961 Zb. o pozemných komunikáciách (cestný zákon) v znení neskorších zmien a doplnkov (ďalej len „zákon č. 135/1961 Zb.“) v okrese Ružomberok Vám po preštudovaní zaslaného zámeru oznamuje, že navrhovanou činnosťou nie sú v okrese Ružomberok dotknuté žiadne cesty II. a ani III. triedy a ani ich ochranné pásma.	Informácie berieme na vedomie.
				Okresný úrad Ružomberok, odbor cestnej dopravy a pozemných komunikácií Vám oznamuje, že príslušným cestnými správnymi orgánmi pre cesty I. triedy v Žilinskom kraji je Okresný úrad Žilina, odbor cestnej dopravy a pozemných komunikácií a v Banskobystrickom kraji je príslušným cestnými správnymi orgánmi pre cesty I. triedy Okresný úrad Banská Bystrica, odbor cestnej dopravy a pozemných komunikácií. Miestnu štátnu správu pre miestne a účelové cesty vykonávajú obce. Stanovisko k umiestneniu navrhovaného elektrického vedenia vzhľadom k plánovanej rýchlostnej ceste R1 si vyžiadajte od NDS, a. s., ktorá zabezpečuje projektovú prípravu tejto cesty. Príslušným cestným správnym orgánom pre diaľnice a rýchlostné cesty je Ministerstvo dopravy SR.	Informácie berieme na vedomie.

14	Ministerstvo dopravy	09120/2026/SSP/14068	12.02.2026		V nadväznosti na Váš list č. OU-BB-OSZP3-2026/008946-027 zo dňa 28. 01. 2026 k zaslaníu zámeru navrhovanej činnosti „Donovaly – Nová ES 110/22 kV pre oblasť Donovaly a 110kV prírodné vedenia z TR Medzibrod“, Vám týmto listom podľa zákona č. 24/2006 Z. z. o posudzovaní vplyvov na životné prostredie a o zmene a doplnení niektorých zákonov v znení neskorších predpisov zasielame stanovisko Ministerstva dopravy Slovenskej republiky (MD SR) za oblasť dopravy. Navrhovaná činnosť je umiestená v Banskobystrickom a Žilinskom kraji, okresy Banská Bystrica a Ružomberok v katastrálnych územiach Medzibrod, Hriadeľ, Donovaly a Liptovská Osada. Účelom navrhovanej činnosti je výstavba novej elektrickej stanice a nového prírodného vzdušného vedenia. Navrhovaný objekt sa plánuje dopravne pripojiť na cestu I. triedy č. I/59.	-
					Zámer navrhovanej činnosti „Donovaly – Nová ES 110/22 kV pre oblasť Donovaly a 110kV prírodné vedenia z TR Medzibrod“ berie MD SR na vedomie. Zároveň žiadame rešpektovať nasledovné požiadavky:	-
				-	predmetný zámer je potrebné odsúhlasiť a o záväzné stanovisko požiadať generálne riaditeľstvo Národnej diaľničnej spoločnosti, a.s. a generálne riaditeľstvo Slovenskej správy ciest;	K zámeru zaslala NDS stanovisko č. listu 8415/80105/2026 zo dňa 12.02.2026, kde vydalo súhlasné stanovisko a nemá námietky voči trasovaniu nového vedenia 110 kV z TR Medzibrod v súbehu s vedením 2x400 kV pri rešpektovaní priestorového umiestnenia koridoru budúcej rýchlostnej cesty „Rýchlostná cesta R1, úsek Slovenská Ľupča - Korytnica“.
				-	všetky dopravné parametre je potrebné navrhnuť v súlade s príslušnými normami STN a technickými predpismi;	Požiadavka bude splnená. Všetky dopravné parametre budú navrhnuté v súlade s príslušnými normami STN a technickými predpismi.
				-	MD SR nesúhlasí s priamym dopravným pripojením na cestu I/59 a žiadame objekt dopravne pripojiť cez miestne a obslužné komunikácie.	S napojením transformovne na I/59 je uvažované po existujúcej miestnej komunikácii cez existujúci križovatku (medzi zberným dvorom a čističkou) vid' príloha č.5 - Koordinačný výkres stavby trasa T2, usporiadanie ESt III., resp. vid' - Zámer str. 14, Obr. Umiestnenie ESt D3.
					MD SR súhlasí s ukončením procesu posudzovania vplyvov na životné prostredie navrhovanej činnosti „Donovaly – Nová ES 110/22 kV pre oblasť Donovaly a 110kV prírodné vedenia z TR Medzibrod“ podľa zákona č. 24/2006 Z. z. o posudzovaní vplyvov na životné prostredie a o zmene a doplnení niektorých zákonov v znení neskorších predpisov, po uskutočnení zisťovacieho konania.	Informáciu berieme na vedomie.

15	NDS, a.s.	8415/80105/2026	06.02.2025		Po preštudovaní predloženej žiadosti a samotného zámeru navrhovanej činnosti „DONOVALY -Nová ES 110/22 kV pre oblasť Donovaly a 110 kV prívodné vedenia z TR Medzibrod" zverejnenej v centrálnom informačnom systéme MŽP SR na adrese www.enviroportal.sk NDS, a.s. zaujíma nasledovné stanovisko:	-
					V predmetnom záujmovom území v katastrálnych územiach obcí Slovenská Ľupča, Lučatín, Moštenica, Hiadeľ, Donovaly, Liptovská Osada plánujeme umiestniť významnú cestnú stavbu, ktorá bude súčasťou strategických európskych dopravných koridorov „Rýchlostná cesta R1, úsek Slovenská Ľupča - Korytnica".	-
					Predmetná cestná stavba je súčasťou technického riešenia v rámci PD v stupni DÚR „1/59 a 1/66 (R1) Slovenská Ľupča - Korytnica, hranica kraja" vypracovaná v roku 2009, ktorá bola podkladom pre posudzovanie podľa zákona č. 24/2006 Z. z. o posudzovaní vplyvov na životné prostredie a pre vydanie Záverečného stanoviska k navrhovanej činnosti číslo: 2354/2010-3.4/ml zo dňa 5.10.2010, ktorá odporučila v úseku Slovenská Ľupča - Korytnica - základnú trasu s prípadnou korekciou v oblasti genofondovej plochy Vrch Moštenica na základe dohody s príslušnou ŠOP CHKO. Následne bola predmetná cestná stavba súčasťou Štúdie realizovateľnosti „Rýchlostná cesta R1 Banská Bystrica - Ružomberok" vypracovaná v roku 2015, ktorá odporučila ako optimálne riešenie variant V1 červený. V zmysle uvedenej štúdie bolo podané oznámenie o zmene navrhovanej činnosti „Rýchlostná cesta R1, úsek Slovenská Ľupča - Korytnica, vypracované podľa Prílohy č. 8a k zákonu č. 24/2006 Z. z. Záverom konania bolo vydanie Rozhodnutia v zisťovacom konaní č. 6432/2016-1.7 /ml zo dňa 12.8.2016 o potrebe vykonania posúdenia podľa par. 18 ods. 1), písm. e) zákona. Na základe budúceho trasovania stavby „Rýchlostná cesta R1, úsek Slovenská Ľupča - Korytnica" v zmysle DÚR „1/59 a 1/66 (R1) Slovenská Ľupča - Korytnica, hranica kraja" a trasovania navrhovanej činnosti „DONOVALY-Nová ES 110/22 kV pre oblasť Donovaly a 110 kV prívodné vedenia z TR Medzibrod" (v súbehu s existujúcim 400 kV vedením) je predpoklad dotyku uvedených stavieb v katastrálnom území Liptovská Osada a Donovaly v lokalite dolina Barboriná a v mieste koridoru cesty I/59, kde bude situovaná mimoúrovňová križovatka Korytnica. V rámci projektových prác pri príprave DÚR „I/59 a I/66 (R1) Slovenská Ľupča - Korytnica, hranica kraja" z roku 2009 a pri príprave DSP „Vedenie 2x400 kV pre TR Medzibrod" z roku 2009 boli v spolupráci so SEPS a.s. Bratislava	Informáciu berieme na vedomie.

				identifikované kolízne miesta v úseku R1 v km 13,400 - 14,850 vrátane križovaní v km 14,686 resp. 14,770. Na základe vzájomnej koordinácie bolo trasovanie budúceho vedenia 2x400 kV a rýchlostnej cesty upravené. Pri následnej realizácii stavby „Vedenie 2x400kV pre TR Medzibrod" bolo vedenie umiestnené do trasy, ktorá v danom území (dolina Barboriná) nie je v kolízii s budúcou rýchlostnou cestou R1.	
				Na základe vyššie uvedených skutočností NDS, a.s. nemá námietky voči trasovaniu nového vedenia 110 kV z TR Medzibrod v súbehu s vedením 2x400 kV pri rešpektovaní priestorového umiestnenia koridoru budúcej rýchlostnej cesty „Rýchlostná cesta R1, úsek Slovenská Ľupča - Korytnica". Zároveň upozorňujeme, že je potrebné pri ďalšom stupni projektovej prípravy stavby nového vedenia 110 kV zabezpečiť vhodné technické riešenie križovania s budúcou rýchlostnou cestou R1 pri dodržaní relevantných noriem, predpisov a zásad.	Informáciu berieme na vedomie.


Prílohy:

1. Rez ochranného pásma
2. Rez káblovej trasy vo svahovanom teréne
3. Fotodokumentáciu výkopu
4. Profil vedenia v trase PR Mačková
5. Koordinačný výkres stavby trasa T2

REZ 7

3119
OCHRANNÉ PÁSMO

3243
ŠÍRKA VÝKOPU

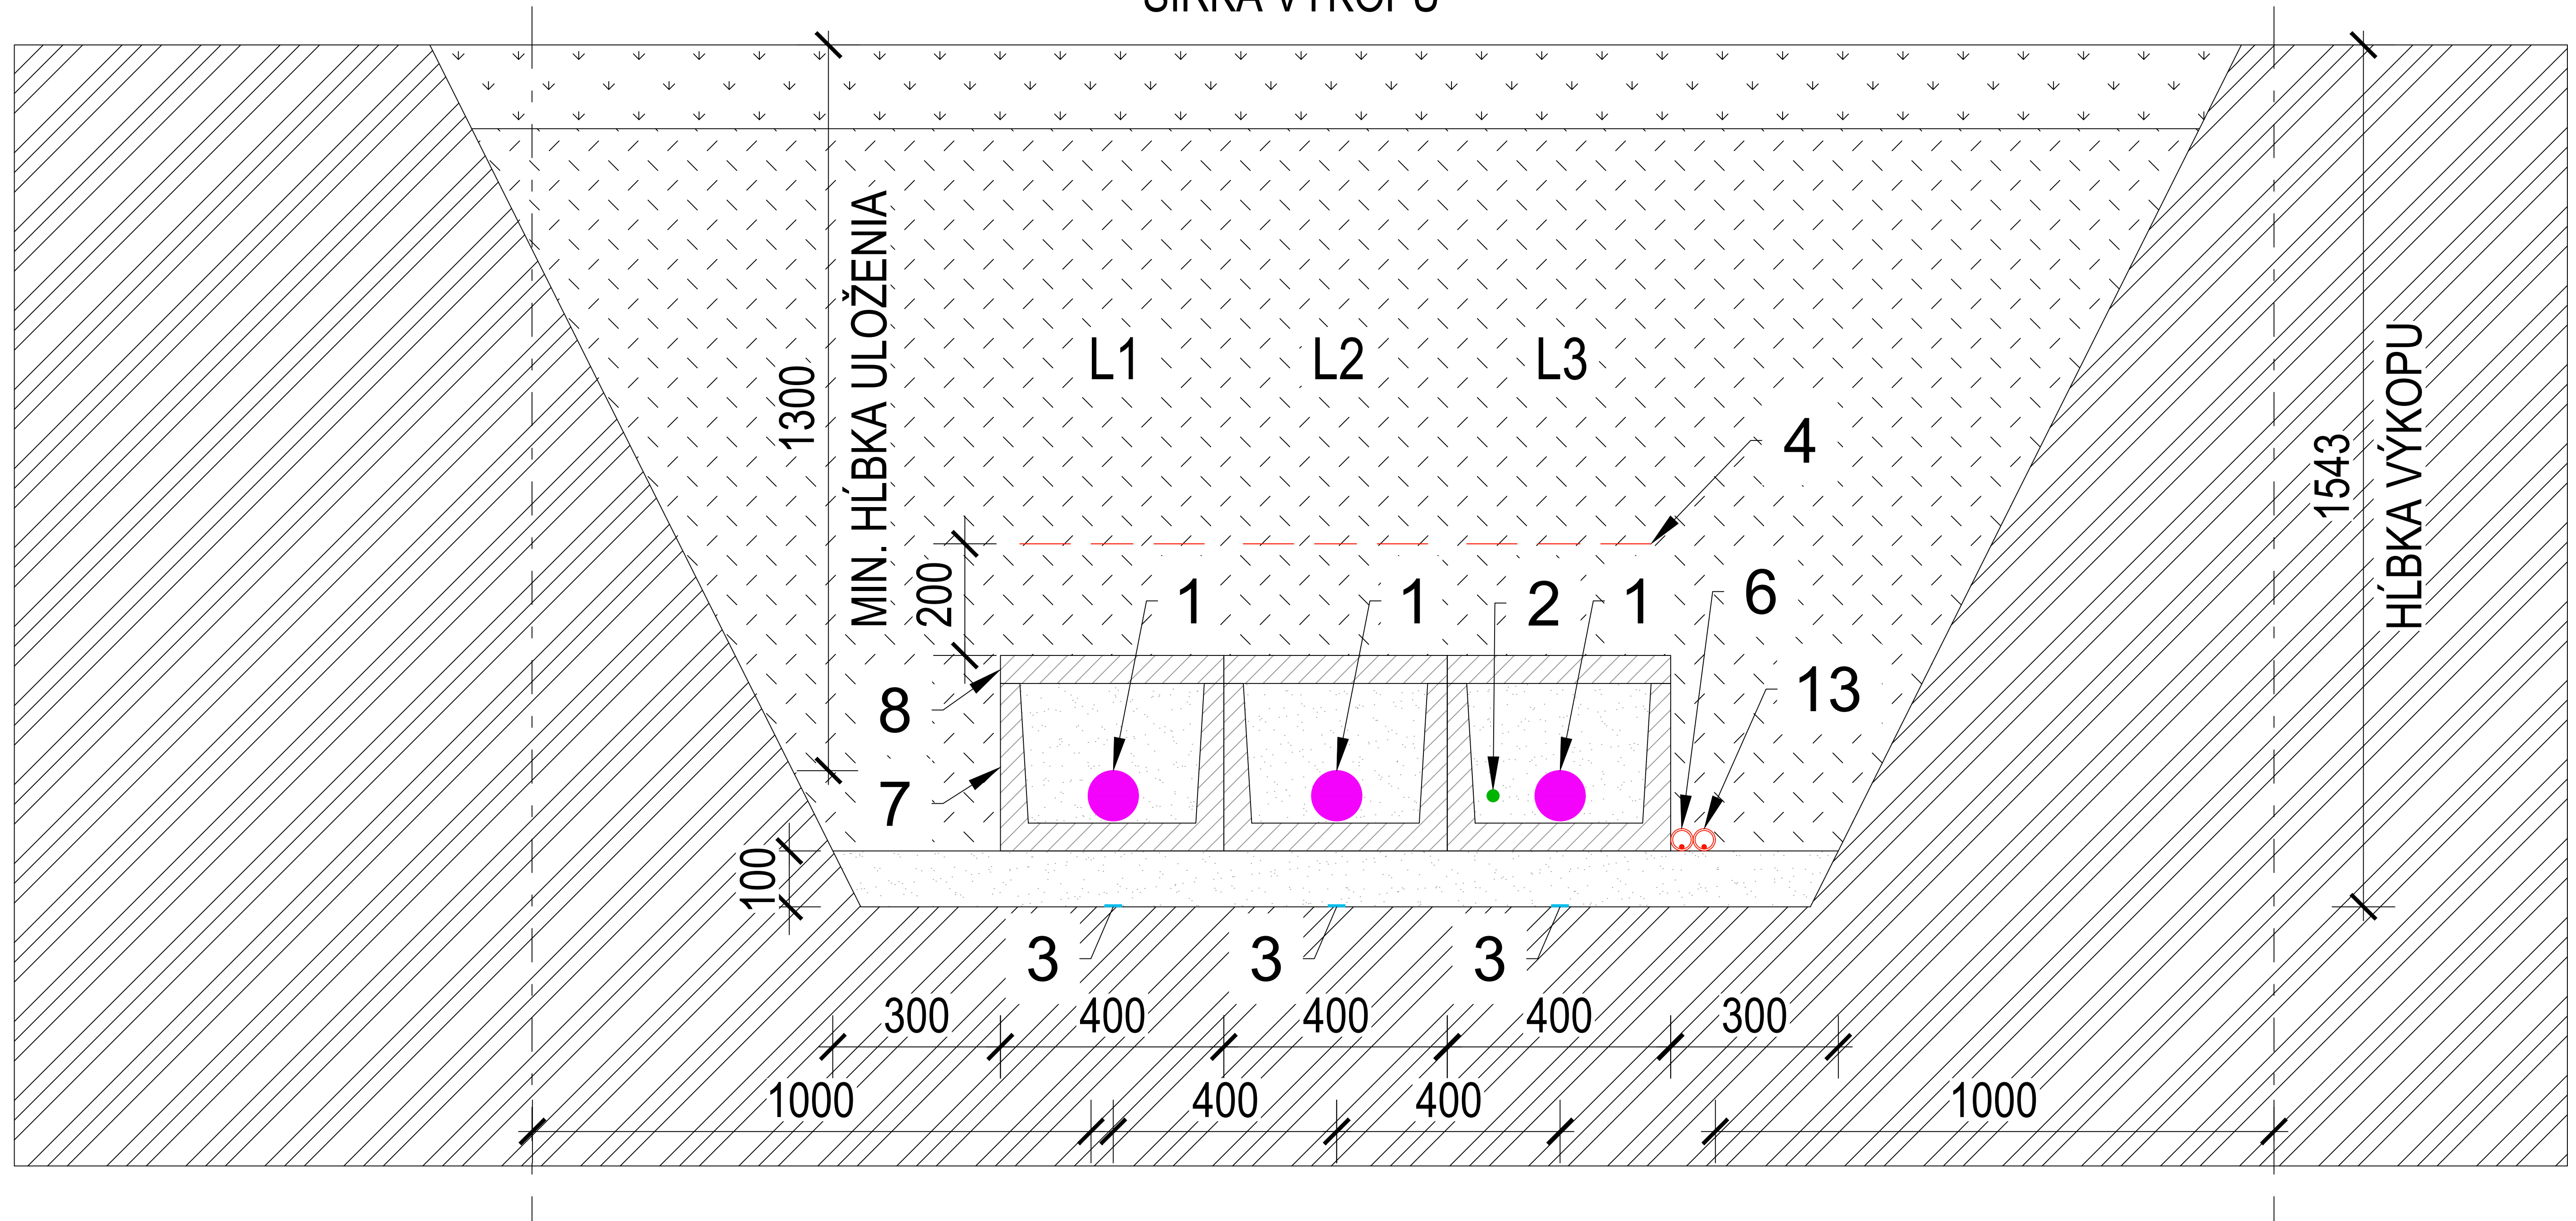


Ochranné pásmo - 1m

Ochranné pásmo - 1m



REZ KÁBLOVEJ TRASY VO SVAHOVANOM TERÉNE

5184
OCHRANNÉ PÁSMO

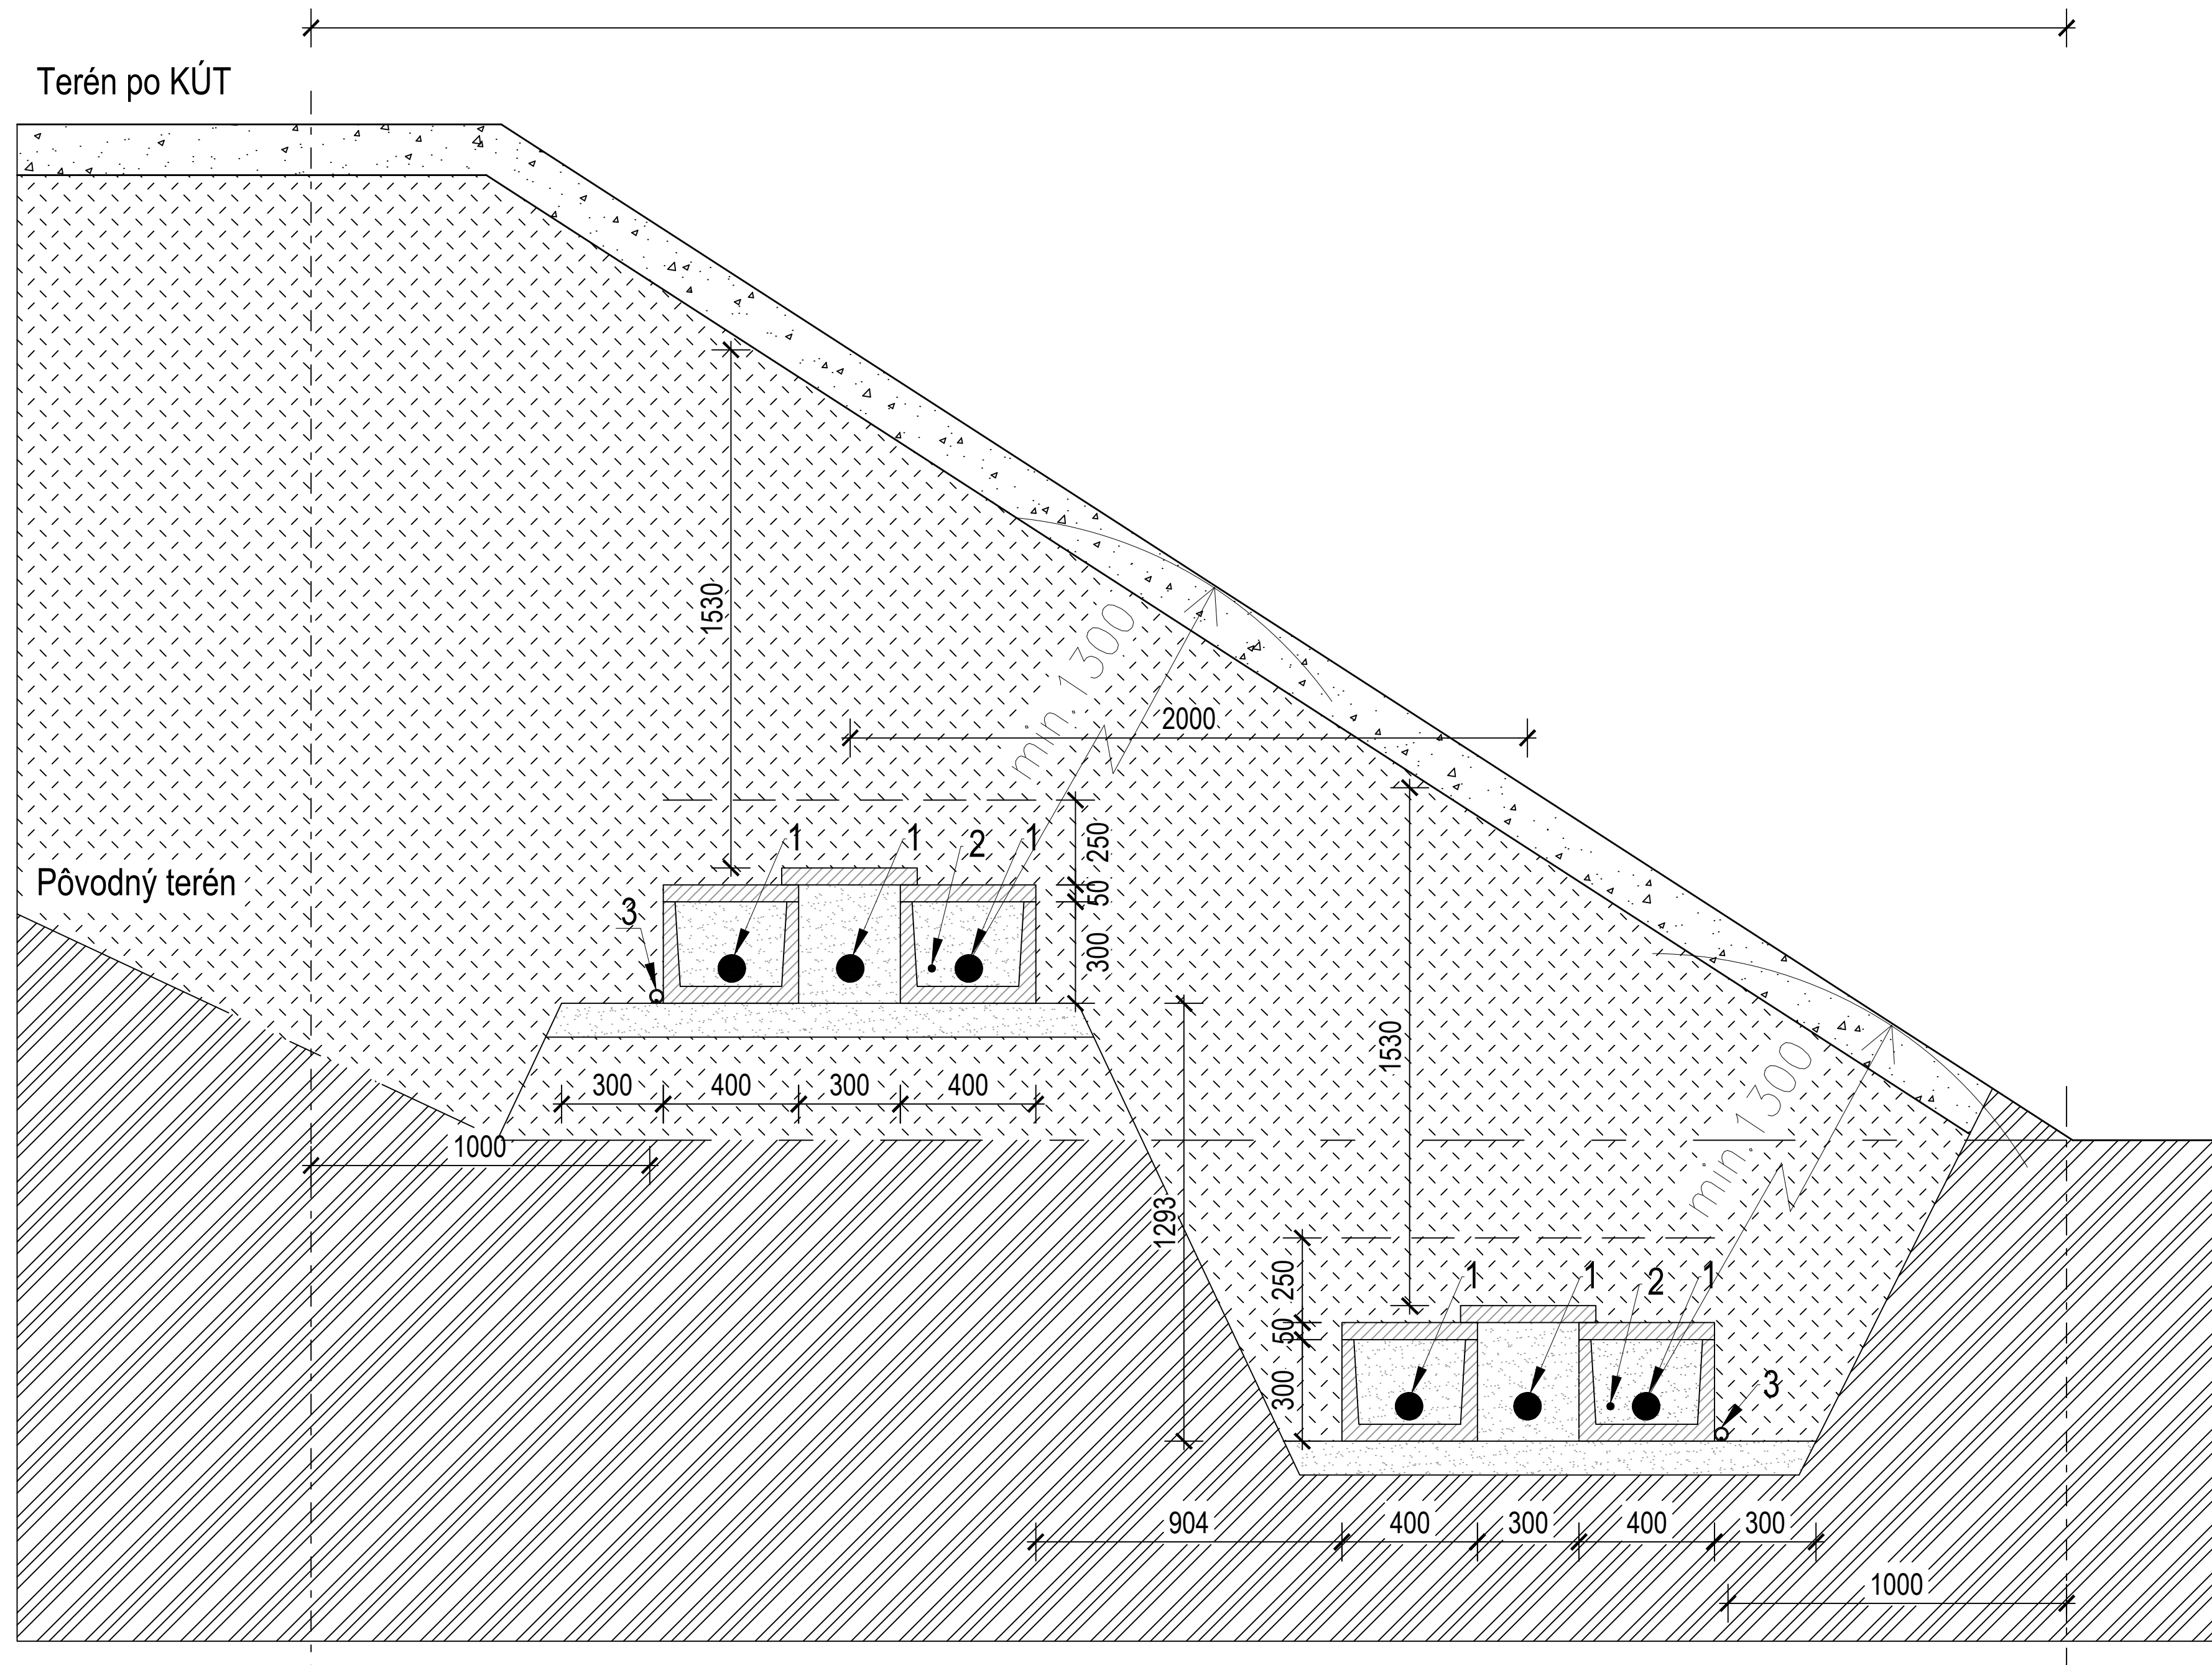

Ochranné pásmo - 1m

Ochranné pásmo - 1m

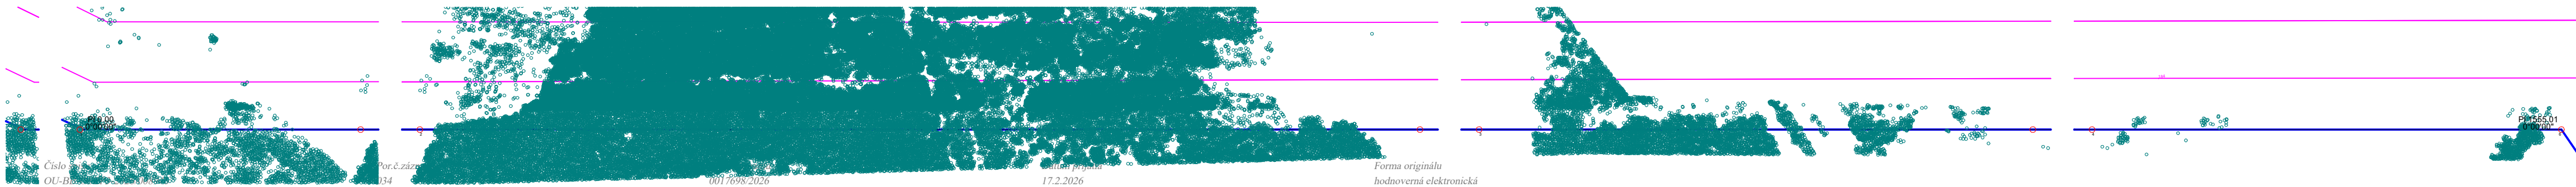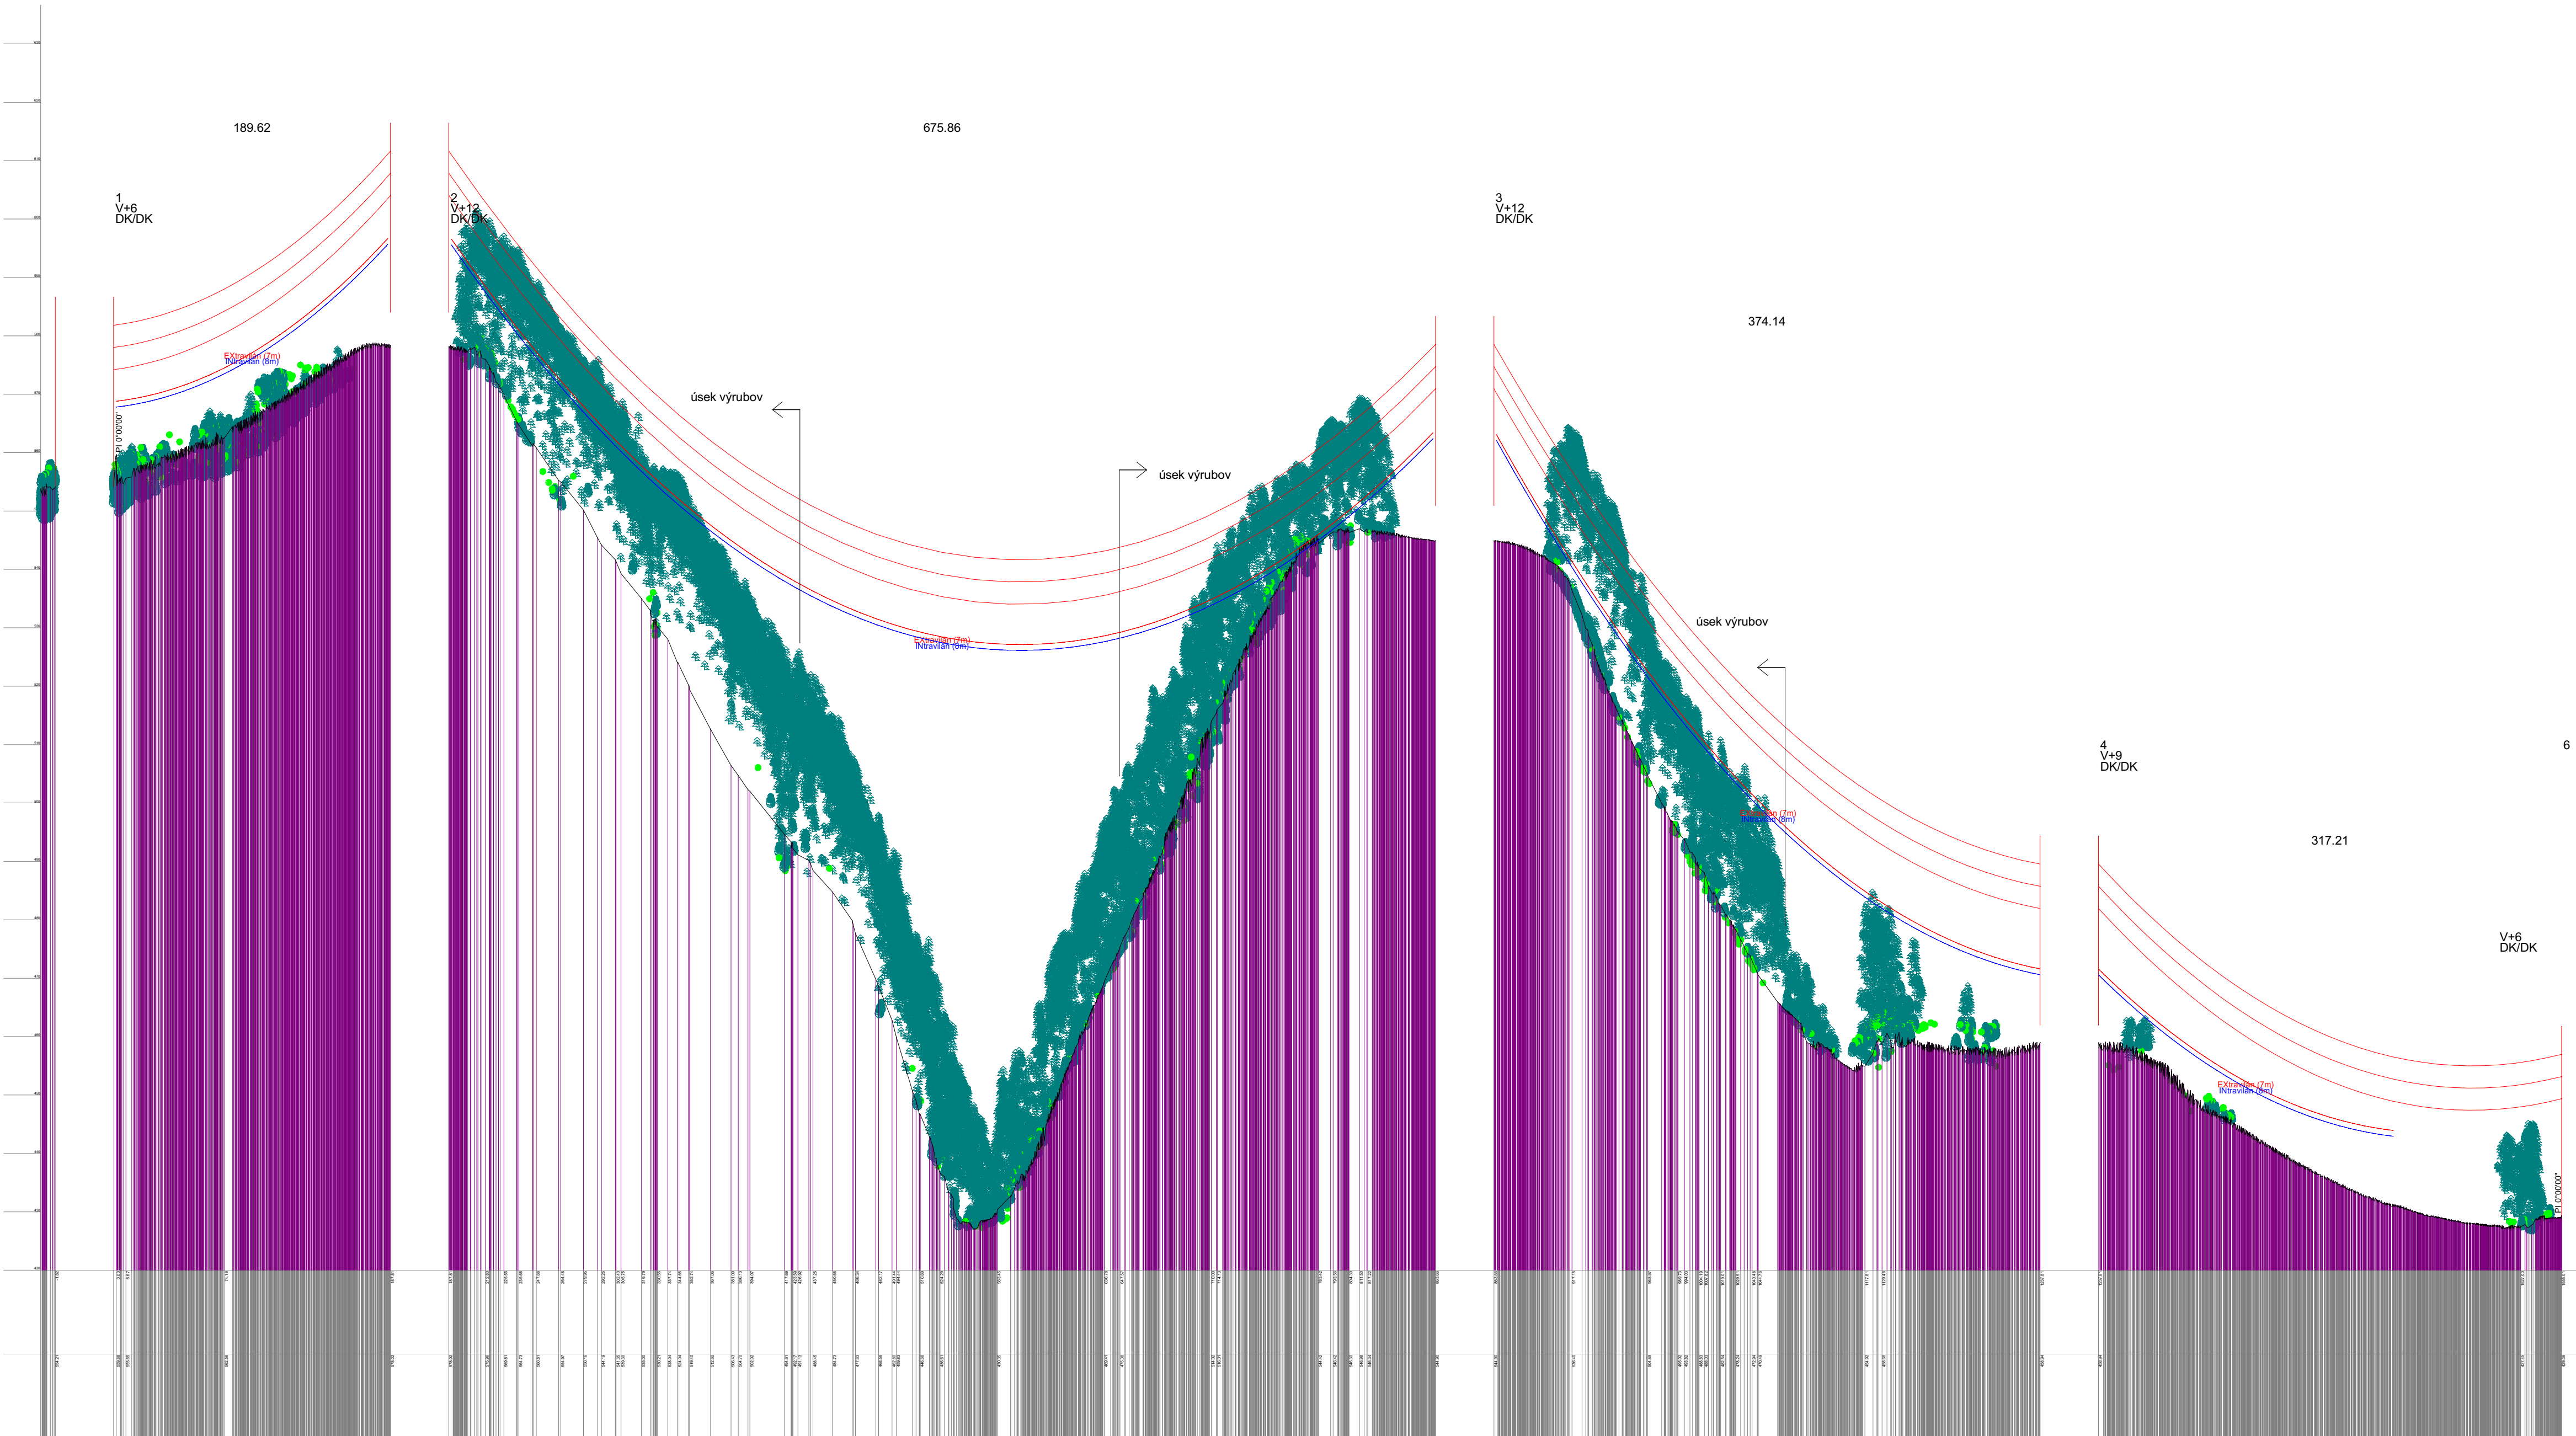



POZNÁMKA:
Trasovanie vzdušného vedenia 110kV od existujúcej EST Medzibrod je zakreslené v dokumente 2EGE 12335

LEGENDA:
— — — — — nové vedenie 110kV, trasa T2
— — — — — existujúce vedenia zvn, vvn
— — — — — existujúce vedenia vn
— — — — — ochranné pásmo vzdušných vedení vn, vvn, zvn

k.ú.Donovaly

REV.:	POPIS ZMENY:	MENO:	PODPIS:	DÁTUM:	SADA:
EGEM		EGEM, s.r.o. Lamačská cesta 3, 841 04 Bratislava		tel. : +421 444 300 200 www.egem.sk	P4E P4E, s.r.o. Račianska 1571/66 Bratislava 831 02
MERITKO 1:500	SCHVÁLIL:	ING. HALÁN		STUPEŇ: štúdia	DÁTUM: 05.2024
	KONTROLOVAL:	ING. DOMAGALA		POČET A4: 6	LIST: 1/1
	VYPRACOVAL:	ING. SAMÁŠ		ČÍSLO ZÁKAZKY:	60087
PS: SO:			POR. ČÍSLO: 13		
NÁZOV: DONOVALY - Štúdia realizovateľnosti 110kV privodných vedení a novej ES 110/22 kV pre oblasť Donovaly			ARCHIV AIP:		
Koordinačný výkres stavby trasa T2, usporiadanie EST III. (EST MED - EST D3)			2EGE 12476		

Predmet

Predloženie Doplnujúcich informácií podľa zákona č. 24/2006 Z. z. o posudzovaní vplyvov na životné prostredie a

Text

Okresný úrad Banská Bystrica
Odbor starostlivosti o životné prostredie
Oddelenie ochrany prírody a vybraných zložiek životného prostredia
Nám. Ľ. Štúra 1,
974 05 Banská Bystrica

V Bratislave, 17.02.2026

Vec: Predloženie Doplnujúcich informácií podľa zákona č. 24/2006 Z. z. o posudzovaní vplyvov na životné prostredie a o zmene a doplnení niektorých zákonov v znení neskorších predpisov pre navrhovanú činnosť „DONOVALY – Nová ES 110/22 kV pre oblasť Donovaly a 110 kV prírodné vedenia z TR Medzibrod“.

Na základe Vašej výzvy č. OU-BB-OSZP3-2026/008946-025 zo dňa 27.01.2026 Vám v zmysle §29 ods. 9 zákona č. 24/2006 Z. z. o posudzovaní vplyvov na životné prostredie a o zmene a doplnení niektorých zákonov v znení neskorších predpisov predkladáme Doplnujúce informácie k pripomienkam uvedeným v stanoviskách doručených k zámeru navrhovanej činnosti „DONOVALY – Nová ES 110/22 kV pre oblasť Donovaly a 110 kV prírodné vedenia z TR Medzibrod“.

Doplnujúce informácie k navrhovanej činnosti Vám predkladáme elektronicky.

Ing. Igor Halán
Konateľ spoločnosti
na základe plnomocenstva
za navrhovateľa zámeru



Odosielateľ a prijímateľ

Odosielateľ

ico://sk/54860598

Prijímateľ

ico://sk/00151866_10008

Informácie o doručovaní

Dátum a čas doručenia

17.02.2026 12:49:07

Doručovaná správa

Identifikátor správy

ea2c14e9-392d-4727-a755-d8bb2d549c78

Kontrolný súčet

Kanonikalizácia

<http://www.w3.org/TR/2001/REC-xml-c14n-20010315>

Typ digitálneho odlačku

<http://www.w3.org/2001/04/xmldsig-more#rsa-sha256>

Digitálny odtlačok správy

LokJeSm2RgnwVtnMtQHUIqhC4weXOorX8Z44
iA0oLdw=

Prílohy

Príloha

Identifikátor elektronického dokumentu

ebcdc40f-176f-4179-a3a6-c960b8f7802f

Príloha

Identifikátor elektronického dokumentu

efc1937b-54cf-47d3-942d-2544b22e406d

Príloha

Identifikátor elektronického dokumentu

ee7921d2-3e3d-44dd-89f1-ffbc365dfaf0

Príloha

Identifikátor elektronického dokumentu

6ba70ec1-2c9b-4731-b896-2689e9f51586

Príloha

Identifikátor elektronického dokumentu

80202a91-ef06-403a-ab92-8044d752f198

Príloha

Identifikátor elektronického dokumentu

92e07aa6-a118-4e99-9427-8dedeacff6f9

Príloha

Identifikátor elektronického dokumentu

054efb76-0216-45ce-8ca0-b33ca752f00b

Príloha

Identifikátor elektronického dokumentu

b07a0c7c-180b-4088-82f3-f810f64c2a49

Výsledok informatívneho overenia podpisov a pečatí v elektronickej správe

Typ výsledku informatívneho overenia: Predbežné

Informácie o overovanej správe

Predmet správy: Všeobecná agenda
Odosielateľ: ico://sk/54860598
Identifikátor správy: ea2c14e9-392d-4727-a755-d8bb2d549c78
Značka odosielateľa: 2305/

Informácie o podpisoch a pečatiach v správe v objekte:

P4E_DI_Sprievodny List OU BB . oddelenie ochrany prírody a vybraných zložiek ŽP.asice

Podpísal/a: CN=Jana Halánová, GIVENNAME=Jana, SURNAME=Halánová, L=Sereď, C=SK, SERIALNUMBER=PNOSK-6661166270

Platnosť: Platná

Legislatívny typ: Kvalifikovaný elektronický podpis alebo pečať

Dátum a čas kvalifikovanej časovej pečiatky (UTC): 17.02.2026 11:43

Podpísané dokumenty

- P4E_DI_Sprievodny List OU BB . oddelenie ochrany prírody a vybraných zložiek ŽP.pdf

Detaily podpisu

Dátum a čas overenia (UTC): 17.02.2026 11:49

Deklarovaný dátum a čas podpisu (UTC): 17.02.2026 11:42

Vydavateľ certifikátu: C=SK, L=Bratislava, 2.5.4.97=NTRSK-35975946, O=Disig a.s., CN=SVK eID ACA2

Sériové číslo certifikátu: 30637256405945795433986

Informácie o podpisoch a pečatiach v správe v objekte:

Doplnujuce_informacie_VVN Donovaly_final.asice

Podpísal/a: CN=Jana Halánová, GIVENNAME=Jana, SURNAME=Halánová, L=Sereď, C=SK, SERIALNUMBER=PNOSK-6661166270

Platnosť: Platná

Legislatívny typ: Kvalifikovaný elektronický podpis alebo pečať

Dátum a čas kvalifikovanej časovej pečiatky (UTC): 17.02.2026 11:43

Podpísané dokumenty

- Doplňujúce_informacie_VVN Donovaly_final.pdf

Detaily podpisu

Dátum a čas overenia (UTC): 17.02.2026 11:49
 Deklarovaný dátum a čas podpisu (UTC): 17.02.2026 11:43
 Vydavateľ certifikátu: C=SK, L=Bratislava, 2.5.4.97=NTRSK-35975946, O=Disig a.s., CN=SVK eID ACA2
 Sériové číslo certifikátu: 30637256405945795433986

Informácie o podpisoch a pečatiach v správe v objekte:

Priloha_c1_Rez ochranného pásma.asice

Podpísal/a:

CN=Jana Halánová, GIVENNAME=Jana,
 SURNAME=Halánová, L=Sereď, C=SK,
 SERIALNUMBER=PNOSK-6661166270

Platnosť:

Platná

Legislatívny typ:

Kvalifikovaný elektronický podpis alebo pečať

Dátum a čas kvalifikovanej časovej pečiatky (UTC):

17.02.2026 11:44

Podpísané dokumenty

- Priloha_c1_Rez ochranného pásma.pdf

Detaily podpisu

Dátum a čas overenia (UTC): 17.02.2026 11:49
 Deklarovaný dátum a čas podpisu (UTC): 17.02.2026 11:44
 Vydavateľ certifikátu: C=SK, L=Bratislava, 2.5.4.97=NTRSK-35975946, O=Disig a.s., CN=SVK eID ACA2
 Sériové číslo certifikátu: 30637256405945795433986

Informácie o podpisoch a pečatiach v správe v objekte:

Priloha_c2_Rez káblovej trasy vo svahovanom teréne.asice

Podpísal/a:

CN=Jana Halánová, GIVENNAME=Jana,
 SURNAME=Halánová, L=Sereď, C=SK,
 SERIALNUMBER=PNOSK-6661166270

Platnosť:

Platná

Legislatívny typ:

Kvalifikovaný elektronický podpis alebo pečať

Dátum a čas kvalifikovanej časovej pečiatky (UTC):

17.02.2026 11:44

Podpísané dokumenty

- Priloha_c2_Rez káblovej trasy vo svahovanom teréne.pdf

Detaily podpisu

Dátum a čas overenia (UTC): 17.02.2026 11:49

Deklarovaný dátum a čas podpisu (UTC):	17.02.2026 11:44
Vydavateľ certifikátu:	C=SK, L=Bratislava, 2.5.4.97=NTRSK-35975946, O=Disig a.s., CN=SVK eID ACA2
Sériové číslo certifikátu:	30637256405945795433986

Informácie o podpisoch a pečatiach v správe v objekte:

Priloha_c4_Profil vedenia v trase PR Mačková.asice

Podpísal/a:	CN=Jana Halánová, GIVENNAME=Jana, SURNAME=Halánová, L=Sereď, C=SK, SERIALNUMBER=PNOSK-6661166270
Platnosť:	Platná
Legislatívny typ:	Kvalifikovaný elektronický podpis alebo pečat'

Dátum a čas kvalifikovanej časovej pečiatky (UTC):	17.02.2026 11:45
---	------------------

Podpísané dokumenty

- Priloha_c4_Profil vedenia v trase PR Mačková.pdf

Detaily podpisu

Dátum a čas overenia (UTC):	17.02.2026 11:49
Deklarovaný dátum a čas podpisu (UTC):	17.02.2026 11:45
Vydavateľ certifikátu:	C=SK, L=Bratislava, 2.5.4.97=NTRSK-35975946, O=Disig a.s., CN=SVK eID ACA2
Sériové číslo certifikátu:	30637256405945795433986

Informácie o podpisoch a pečatiach v správe v objekte:

Priloha_c5_Koordinačný výkres stavby trasa T2.asice

Podpísal/a:	CN=Jana Halánová, GIVENNAME=Jana, SURNAME=Halánová, L=Sereď, C=SK, SERIALNUMBER=PNOSK-6661166270
Platnosť:	Platná
Legislatívny typ:	Kvalifikovaný elektronický podpis alebo pečat'

Dátum a čas kvalifikovanej časovej pečiatky (UTC):	17.02.2026 11:46
---	------------------

Podpísané dokumenty

- Priloha_c5_Koordinačný výkres stavby trasa T2.pdf

Detaily podpisu

Dátum a čas overenia (UTC):	17.02.2026 11:49
Deklarovaný dátum a čas podpisu (UTC):	17.02.2026 11:46

Vydavateľ certifikátu:	C=SK, L=Bratislava, 2.5.4.97=NTRSK-35975946, O=Disig a.s., CN=SVK eID ACA2
Sériové číslo certifikátu:	30637256405945795433986

Informácie o podpisoch a pečatiach v správe v objekte:

Vseobecna_agenda.asice

Podpísal/a:

CN=Jana Halánová, GIVENNAME=Jana, SURNAME=Halánová, L=Sereď, C=SK, SERIALNUMBER=PNOSK-6661166270

Platnosť:

Platná

Legislatívny typ:

Kvalifikovaný elektronický podpis alebo pečať

Dátum a čas kvalifikovanej časovej pečiatky (UTC):

17.02.2026 11:47

Podpísané dokumenty

- Vseobecna_agenda.xdcf

Detaily podpisu

Dátum a čas overenia (UTC): 17.02.2026 11:49

Deklarovaný dátum a čas podpisu (UTC): 17.02.2026 11:47

Vydavateľ certifikátu: C=SK, L=Bratislava, 2.5.4.97=NTRSK-35975946, O=Disig a.s., CN=SVK eID ACA2

Sériové číslo certifikátu: 30637256405945795433986

Informácie o podpisoch a pečatiach v správe v objekte:

Priloha_c3_Fotodokumentácia výkopu.jpg

Tento objekt nie je podpísaný

Služba overenia podpisov a pečatí nie je kvalifikovanou službou validácie kvalifikovaných elektronických podpisov a kvalifikovaných elektronických pečatí v zmysle článku 33 a 40 Nariadenia Európskeho parlamentu a Rady (EÚ) č. 910/2014.

Výsledok informatívneho overenia podpisov a pečatí v elektronickej správe

Typ výsledku informatívneho overenia: Úplné

Informácie o overovanej správe

Predmet správy: Všeobecná agenda
Odosielateľ: ico://sk/54860598
Identifikátor správy: ea2c14e9-392d-4727-a755-d8bb2d549c78
Značka odosielateľa: 2305/

Informácie o podpisoch a pečatiach v správe v objekte:

P4E_DI_Sprievodny List OU BB . oddelenie ochrany prírody a vybraných zložiek ŽP.asice

Podpísal/a: CN=Jana Halánová, GIVENNAME=Jana, SURNAME=Halánová, L=Sereď, C=SK, SERIALNUMBER=PNOSK-6661166270

Platnosť: Platná

Legislatívny typ: Kvalifikovaný elektronický podpis alebo pečať

Dátum a čas kvalifikovanej časovej pečiatky (UTC): 17.02.2026 11:43

Podpísané dokumenty

- P4E_DI_Sprievodny List OU BB . oddelenie ochrany prírody a vybraných zložiek ŽP.pdf

Detaily podpisu

Dátum a čas overenia (UTC): 17.02.2026 11:49

Deklarovaný dátum a čas podpisu (UTC): 17.02.2026 11:42

Vydavateľ certifikátu: C=SK, L=Bratislava, 2.5.4.97=NTRSK-35975946, O=Disig a.s., CN=SVK eID ACA2

Sériové číslo certifikátu: 30637256405945795433986

Informácie o podpisoch a pečatiach v správe v objekte:

Doplnujuce_informacie_VVN Donovaly_final.asice

Podpísal/a: CN=Jana Halánová, GIVENNAME=Jana, SURNAME=Halánová, L=Sereď, C=SK, SERIALNUMBER=PNOSK-6661166270

Platnosť: Platná

Legislatívny typ: Kvalifikovaný elektronický podpis alebo pečať

Dátum a čas kvalifikovanej časovej pečiatky (UTC): 17.02.2026 11:43

Podpísané dokumenty

- Doplnujúce_informacie_VVN Donovaly_final.pdf

Detaily podpisu

Dátum a čas overenia (UTC): 17.02.2026 11:49
 Deklarovaný dátum a čas podpisu (UTC): 17.02.2026 11:43
 Vydavateľ certifikátu: C=SK, L=Bratislava, 2.5.4.97=NTRSK-35975946, O=Disig a.s., CN=SVK eID ACA2
 Sériové číslo certifikátu: 30637256405945795433986

Informácie o podpisoch a pečatiach v správe v objekte:

Priloha_c1_Rez ochranného pásma.asice

Podpísal/a:

CN=Jana Halánová, GIVENNAME=Jana,
 SURNAME=Halánová, L=Sereď, C=SK,
 SERIALNUMBER=PNOSK-6661166270

Platnosť:

Platná

Legislatívny typ:

Kvalifikovaný elektronický podpis alebo pečať

Dátum a čas kvalifikovanej časovej pečiatky (UTC):

17.02.2026 11:44

Podpísané dokumenty

- Priloha_c1_Rez ochranného pásma.pdf

Detaily podpisu

Dátum a čas overenia (UTC): 17.02.2026 11:49
 Deklarovaný dátum a čas podpisu (UTC): 17.02.2026 11:44
 Vydavateľ certifikátu: C=SK, L=Bratislava, 2.5.4.97=NTRSK-35975946, O=Disig a.s., CN=SVK eID ACA2
 Sériové číslo certifikátu: 30637256405945795433986

Informácie o podpisoch a pečatiach v správe v objekte:

Priloha_c2_Rez káblovej trasy vo svahovanom teréne.asice

Podpísal/a:

CN=Jana Halánová, GIVENNAME=Jana,
 SURNAME=Halánová, L=Sereď, C=SK,
 SERIALNUMBER=PNOSK-6661166270

Platnosť:

Platná

Legislatívny typ:

Kvalifikovaný elektronický podpis alebo pečať

Dátum a čas kvalifikovanej časovej pečiatky (UTC):

17.02.2026 11:44

Podpísané dokumenty

- Priloha_c2_Rez káblovej trasy vo svahovanom teréne.pdf

Detaily podpisu

Dátum a čas overenia (UTC): 17.02.2026 11:49

Deklarovaný dátum a čas podpisu (UTC):	17.02.2026 11:44
Vydavateľ certifikátu:	C=SK, L=Bratislava, 2.5.4.97=NTRSK-35975946, O=Disig a.s., CN=SVK eID ACA2
Sériové číslo certifikátu:	30637256405945795433986

Informácie o podpisoch a pečatiach v správe v objekte:

Priloha_c4_Profil vedenia v trase PR Mačková.asice

Podpísal/a:	CN=Jana Halánová, GIVENNAME=Jana, SURNAME=Halánová, L=Sereď, C=SK, SERIALNUMBER=PNOSK-6661166270
Platnosť:	Platná
Legislatívny typ:	Kvalifikovaný elektronický podpis alebo pečat'

Dátum a čas kvalifikovanej časovej pečiatky (UTC):	17.02.2026 11:45
---	------------------

Podpísané dokumenty

- Priloha_c4_Profil vedenia v trase PR Mačková.pdf

Detaily podpisu

Dátum a čas overenia (UTC):	17.02.2026 11:49
Deklarovaný dátum a čas podpisu (UTC):	17.02.2026 11:45
Vydavateľ certifikátu:	C=SK, L=Bratislava, 2.5.4.97=NTRSK-35975946, O=Disig a.s., CN=SVK eID ACA2
Sériové číslo certifikátu:	30637256405945795433986

Informácie o podpisoch a pečatiach v správe v objekte:

Priloha_c5_Koordinačný výkres stavby trasa T2.asice

Podpísal/a:	CN=Jana Halánová, GIVENNAME=Jana, SURNAME=Halánová, L=Sereď, C=SK, SERIALNUMBER=PNOSK-6661166270
Platnosť:	Platná
Legislatívny typ:	Kvalifikovaný elektronický podpis alebo pečat'

Dátum a čas kvalifikovanej časovej pečiatky (UTC):	17.02.2026 11:46
---	------------------

Podpísané dokumenty

- Priloha_c5_Koordinačný výkres stavby trasa T2.pdf

Detaily podpisu

Dátum a čas overenia (UTC):	17.02.2026 11:49
Deklarovaný dátum a čas podpisu (UTC):	17.02.2026 11:46

Vydavateľ certifikátu:	C=SK, L=Bratislava, 2.5.4.97=NTRSK-35975946, O=Disig a.s., CN=SVK eID ACA2
Sériové číslo certifikátu:	30637256405945795433986

Informácie o podpisoch a pečatiach v správe v objekte:

Vseobecna_agenda.asice

Podpísal/a:

CN=Jana Halánová, GIVENNAME=Jana, SURNAME=Halánová, L=Sereď, C=SK, SERIALNUMBER=PNOSK-6661166270

Platnosť:

Platná

Legislatívny typ:

Kvalifikovaný elektronický podpis alebo pečat'

Dátum a čas kvalifikovanej časovej pečiatky (UTC):

17.02.2026 11:47

Podpísané dokumenty

- Vseobecna_agenda.xdcf

Detaily podpisu

Dátum a čas overenia (UTC): 17.02.2026 11:49

Deklarovaný dátum a čas podpisu (UTC): 17.02.2026 11:47

Vydavateľ certifikátu: C=SK, L=Bratislava, 2.5.4.97=NTRSK-35975946, O=Disig a.s., CN=SVK eID ACA2

Sériové číslo certifikátu: 30637256405945795433986

Informácie o podpisoch a pečatiach v správe v objekte:

Priloha_c3_Fotodokumentácia výkopu.jpg

Tento objekt nie je podpísaný

Služba overenia podpisov a pečatí nie je kvalifikovanou službou validácie kvalifikovaných elektronických podpisov a kvalifikovaných elektronických pečatí v zmysle článku 33 a 40 Nariadenia Európskeho parlamentu a Rady (EÚ) č. 910/2014.

Potvrdenie o odoslaní podania

KÓPIA

Odosielateľ a prijímateľ

Odosielateľ

ico://sk/54860598

Názov odosielateľa

P4E, s.r.o.

Identifikátor odosielateľa

54860598

Prijímateľ

ico://sk/00151866_10008

Názov prijímateľa

Okresný úrad Banská Bystrica

Identifikátor prijímateľa

00151866

Odoslaná správa

Identifikátor správy

ea2c14e9-392d-4727-a755-d8bb2d549c78

Predmet správy

Všeobecná agenda

Značka odosielateľa

2305/

Značka prijímateľa

OU-BB-OSZP3-2026/008946-025

Dátum a čas prijatia

17.02.2026 12:48