


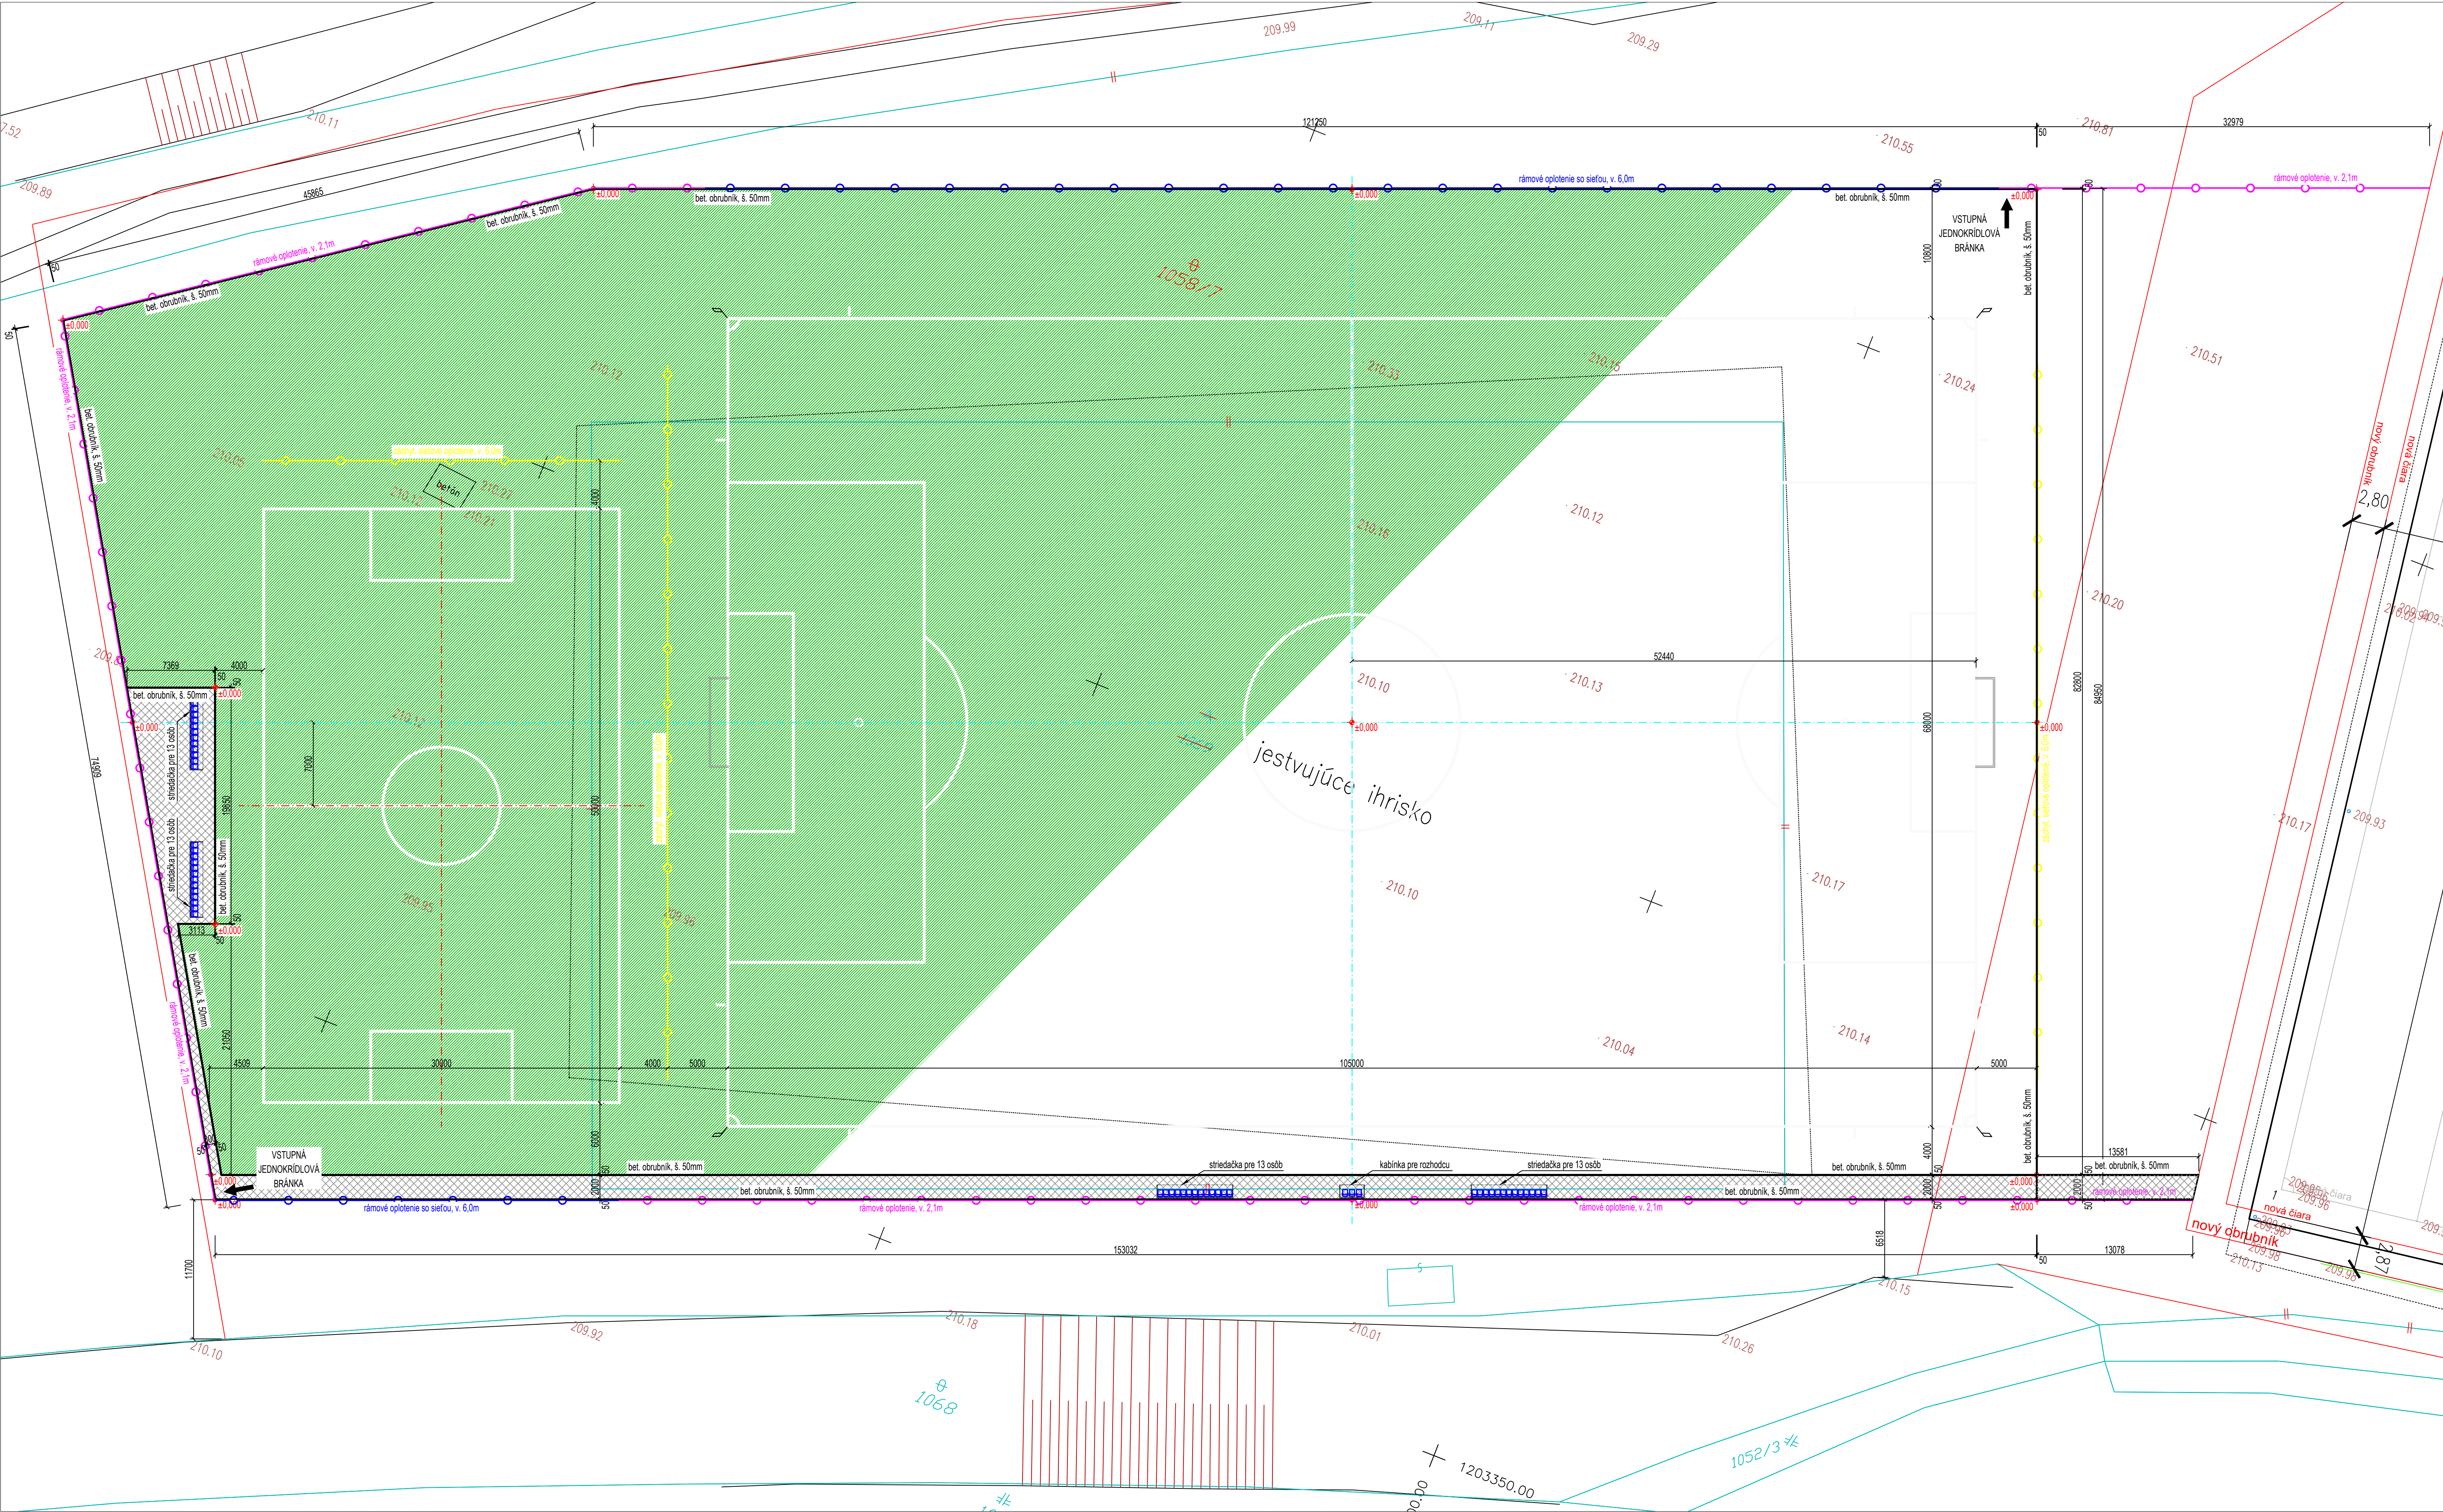

LEGENDA		
	NOVÉ RÁMOVÉ OPLATENIE SO ZÁCHYTNOU SIEŤOU v. 6,0m - POLYPROPYLENOVÁ SIEŤ	- 143,00 m
	NOVÉ RÁMOVÉ AREÁLOVÉ OPLATENIE v. 2100 mm	- 299,00 m
	NOVÉ OPLATENIE ZACHYTŇA SIEŤ v. 6000 mm	- 120,00 m
	BETONOVÝ OBRUBNÍK 1000/250/50mm	- 709,00 m
	NOVÁ PŘÍRODNÁ TRÁVA SIATA	- 12 903,00 m²
	BETONOVÁ ZÁMKOVÁ DLAŽBA, hr. 60 mm	- 463,00 m²

POZNÁMKA

PODKLADOM PRE SPRACOVANIE SITUÁCIE BOLO GEODETICKÉ ZAMERANIE STÁVAJÚCEHO STAVU LOKALITY. GEODETICKÉ ZAMERANIE BOLO POSKYTNUTÉ INVESTOROM. PRED ZAČIATKOM VÝKOPOVÝCH PRÁČ JE NUTNÉ VYTYČIŤ VŠETKY INŽINIERSKÉ SIEŤE. V BLÍZKOSTI INŽINIERSKÝCH SIEŤÍ (PLYNOVÉHO POTRUBIA, EL. VEDENIA ATD.) VYKONÁVAŤ VŠETKY VÝKOPOVÉ A ZEMNÉ PRÁCE RUČNE. NEVHODNÉ PODLOŽIE SA V PRÍPADE NEDOSTAČOČNEJ ÚNOSNOSTI DO HLĚBY 0,3m OD PLÁNE STABILIZUJE CEMENTOM (PRIDANÍM 34% CEMENTU). PODKLAD POD UMELE PŮVRCHY BUDE REALIZOVANÝ S ROVINATOSŤOU ±3mm NA 4m LATI.

±0,000 = 132,300 m.n.m. BpV S-JTSK (výška bet. obrubníka ihriska)

ZODP. PROJEKTANT ING. DUŠAN KRUPALA		VYPRACOVAL BRANISLAV MUČKA		<table><tr><td>1</td><td>Projekty športovísk</td></tr><tr><td>2</td><td>Jaroslav Križan, Centrum 12810</td></tr><tr><td>3</td><td>12810 Jaroslav Križan, Centrum 12810</td></tr><tr><td>4</td><td>Číslo: 12810001, Jaroslav Križan, Centrum 12810</td></tr></table>		1	Projekty športovísk	2	Jaroslav Križan, Centrum 12810	3	12810 Jaroslav Križan, Centrum 12810	4	Číslo: 12810001, Jaroslav Križan, Centrum 12810
1	Projekty športovísk												
2	Jaroslav Križan, Centrum 12810												
3	12810 Jaroslav Križan, Centrum 12810												
4	Číslo: 12810001, Jaroslav Križan, Centrum 12810												
Miesto : Ostrov - Trenčín, p.č.: 1058/1, 1069; k.ú.: Zamarovce (872 300);		KRAJ : TRENCIANSKY		FORMÁT : 2x44									
INVESTOR: AS Trenčín, a.s., Mládežnícka 2313, 911 01 Trenčín		IČO: 36329509		DÁTUM : 02/2025									
Stavba:		Revitalizácia trávnej plochy - Ostrov Trenčín		ÚČEL : projekt pre stav. povolenie									
				ČÍSLO : PARÉ									
				ČÍSLO ZÁKAZKY : PD25001									
Obsah:		SITUÁCIA - NOVÝ STAV		Mierka: 1:250									
				Číslo výkresu: C.03									