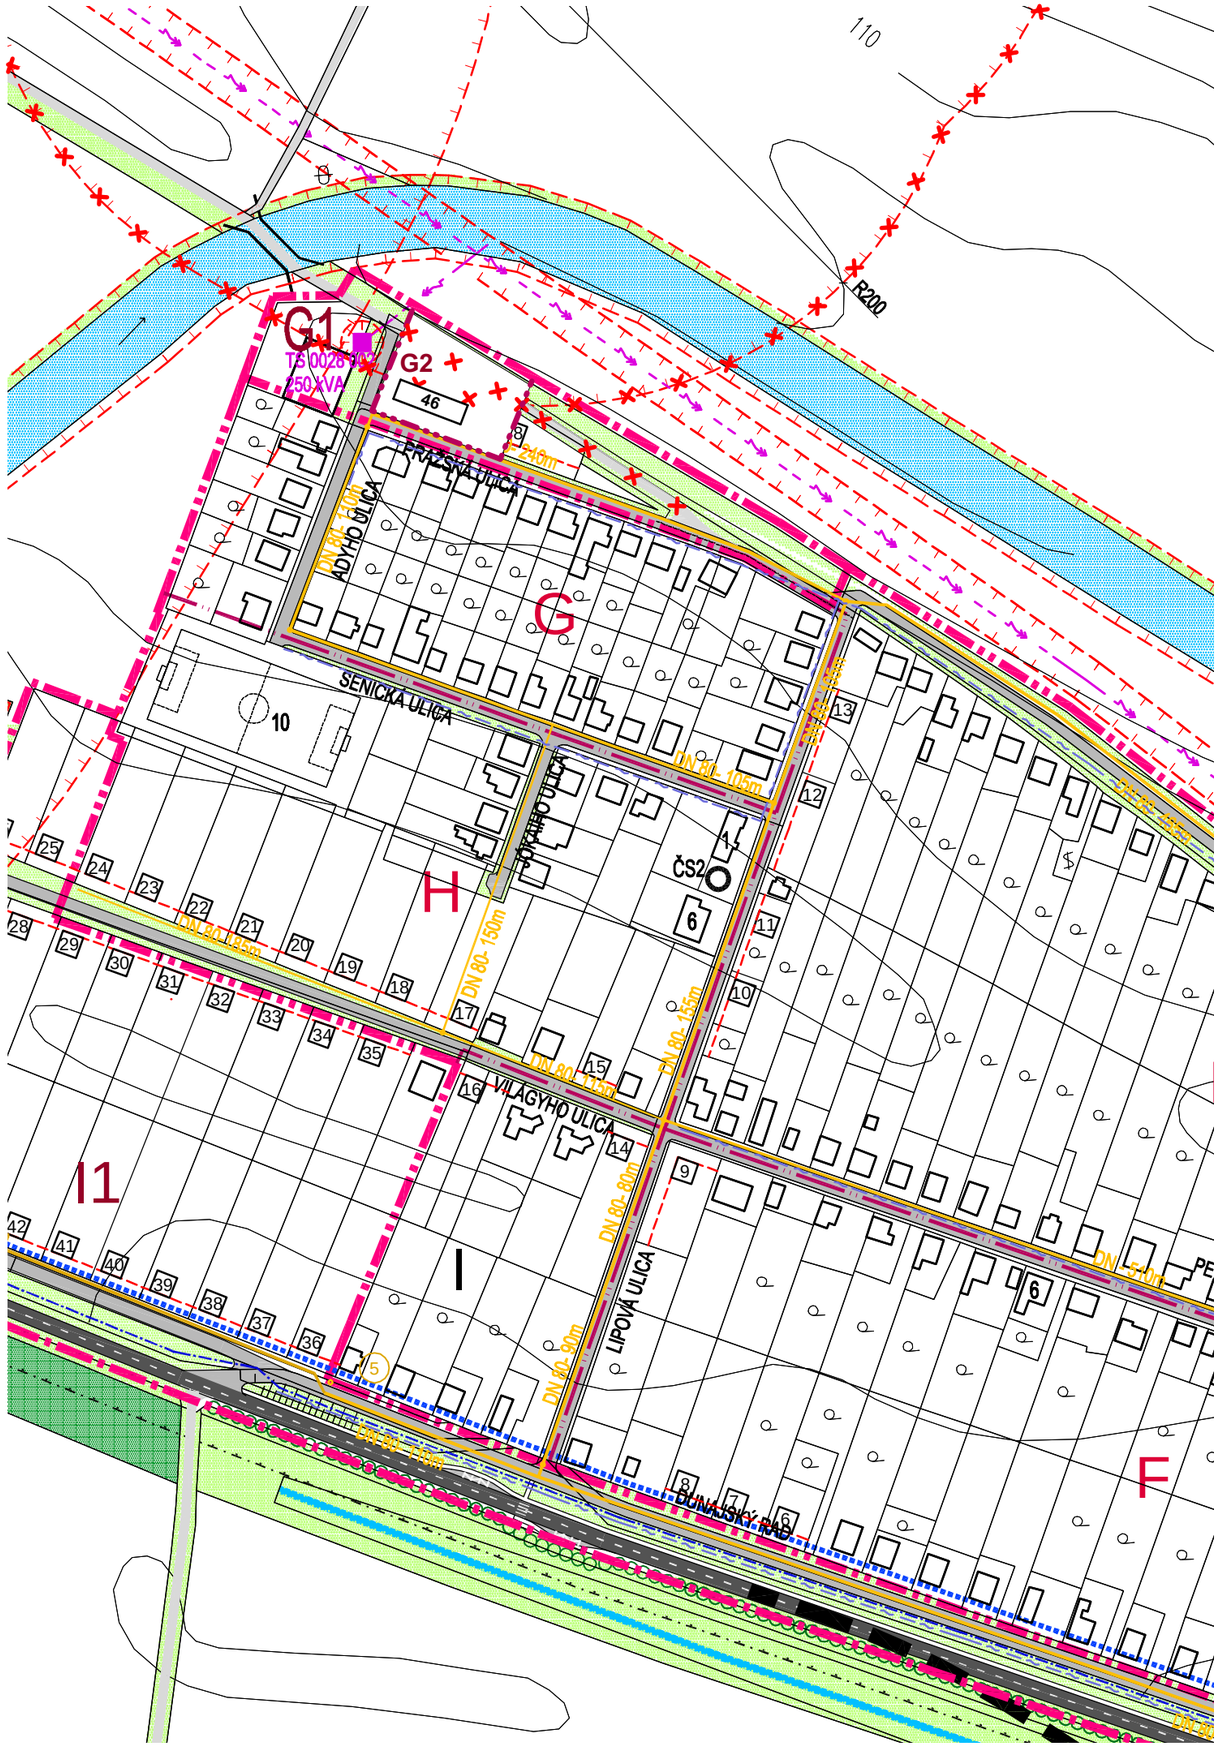



## LEGENDA

- JESTVUJÚCA HRANICA ZASTAVANÉHO ÚZ. OBCE PATINCE
- NAVRHOVANÁ HRANICA ZASTAVANÉHO ÚZ. OBCE PATINCE
- HRANICA ÚPC
- A B — OZNAČENIE ÚPC
- OCHRANNÉ PÁSMA VŠETKÝCH DRUHOV
- HLUKOVÉ PÁSMO 60 db
- OCHRANNÉ PÁSMO ŠT. CIEST I TRIEDY 1/63
- ŠT. CESTA 1 TRIEDY I/63
- CESTA 1 TRIEDY I/63 PRIESTOROVÁ REZERVA- VÝHĽAD
- MIESTNE KOMUNIKÁCIE
- ÚČELOVÉ KOMUNIKÁCIE
- EXISTUJÚCI STL PLYNOVOD
- NAVRHOVANÝ STL PLYNOVOD
- 4 — UZLOVÉ BODY STL PLYNOVODU
- DIALKOVÝ KÁBEL - OPTICKÝ
- MIESTNA TELEKOMUNIKAČNÁ SIEŤ- METALICKÝ KÁBEL
- SPRIEVODNÁ ZELEŇ- VYSOKÁ
- CETNÉ MOSTY
- NELESNÁ DREVINNÁ VEGETÁCIA
- SPRIEVODNÁ ZELEŇ
- VODNÁ PLOCHA, VODNÝ TOK
- VZDUŠNÉ ELEKTRICKÉ VEDENIE 22 kV
- KÁBLOVÉ ELEKTRICKÉ VEDENIE 22 kV
- TS 0028 011 400 kVA — TRAFOSTANICA -KIOSKOVÁ
- 1 — OBECNÝ ÚRAD
- 6 — OBCHOD
- 10 — FUTBALOVÉ IHRISKO

**LEGENDA ZaDč.2:**

- ZRUŠENIE LÍNIOVÝCH A PRIESTOROVÝCH PRVKOV
- G2 — OZNAČENIE UPC
- OHRANIČENIE UPC

**SPRACOVANÉ NA PODKLADE:**
**- ÚZEMNÝ PLÁN OBCE PATINCE - SPRACOVATEĽ: Neutra architektonický ateliér , r.2008**

# ÚZEMNÝ PLÁN OBCE PATINCE

## Zmeny a doplnky č.2 — Návrh

Nitriansky kraj — okres Komárno

VÝKRES VEREJNÉHO TECHNICKÉHO VYBAVENIA - ELEKTRIFIKÁCIA, PLYNOFIKÁCIA, TELEKOMUNIKÁCIE

| | |
|---|---|
| OBSTARÁVATEĽ: | obec Patince |
| SPRACOVATELIA: | K2 ateliér s.r.o<br>Ing. Arch. Rastislav Kočajda<br>Ing. Lucia Ďuračková |

| MIERKA | Č.V. |
|---|---|
| 1:2880 | 6 |
| DÁTUM 05/2026 | |