


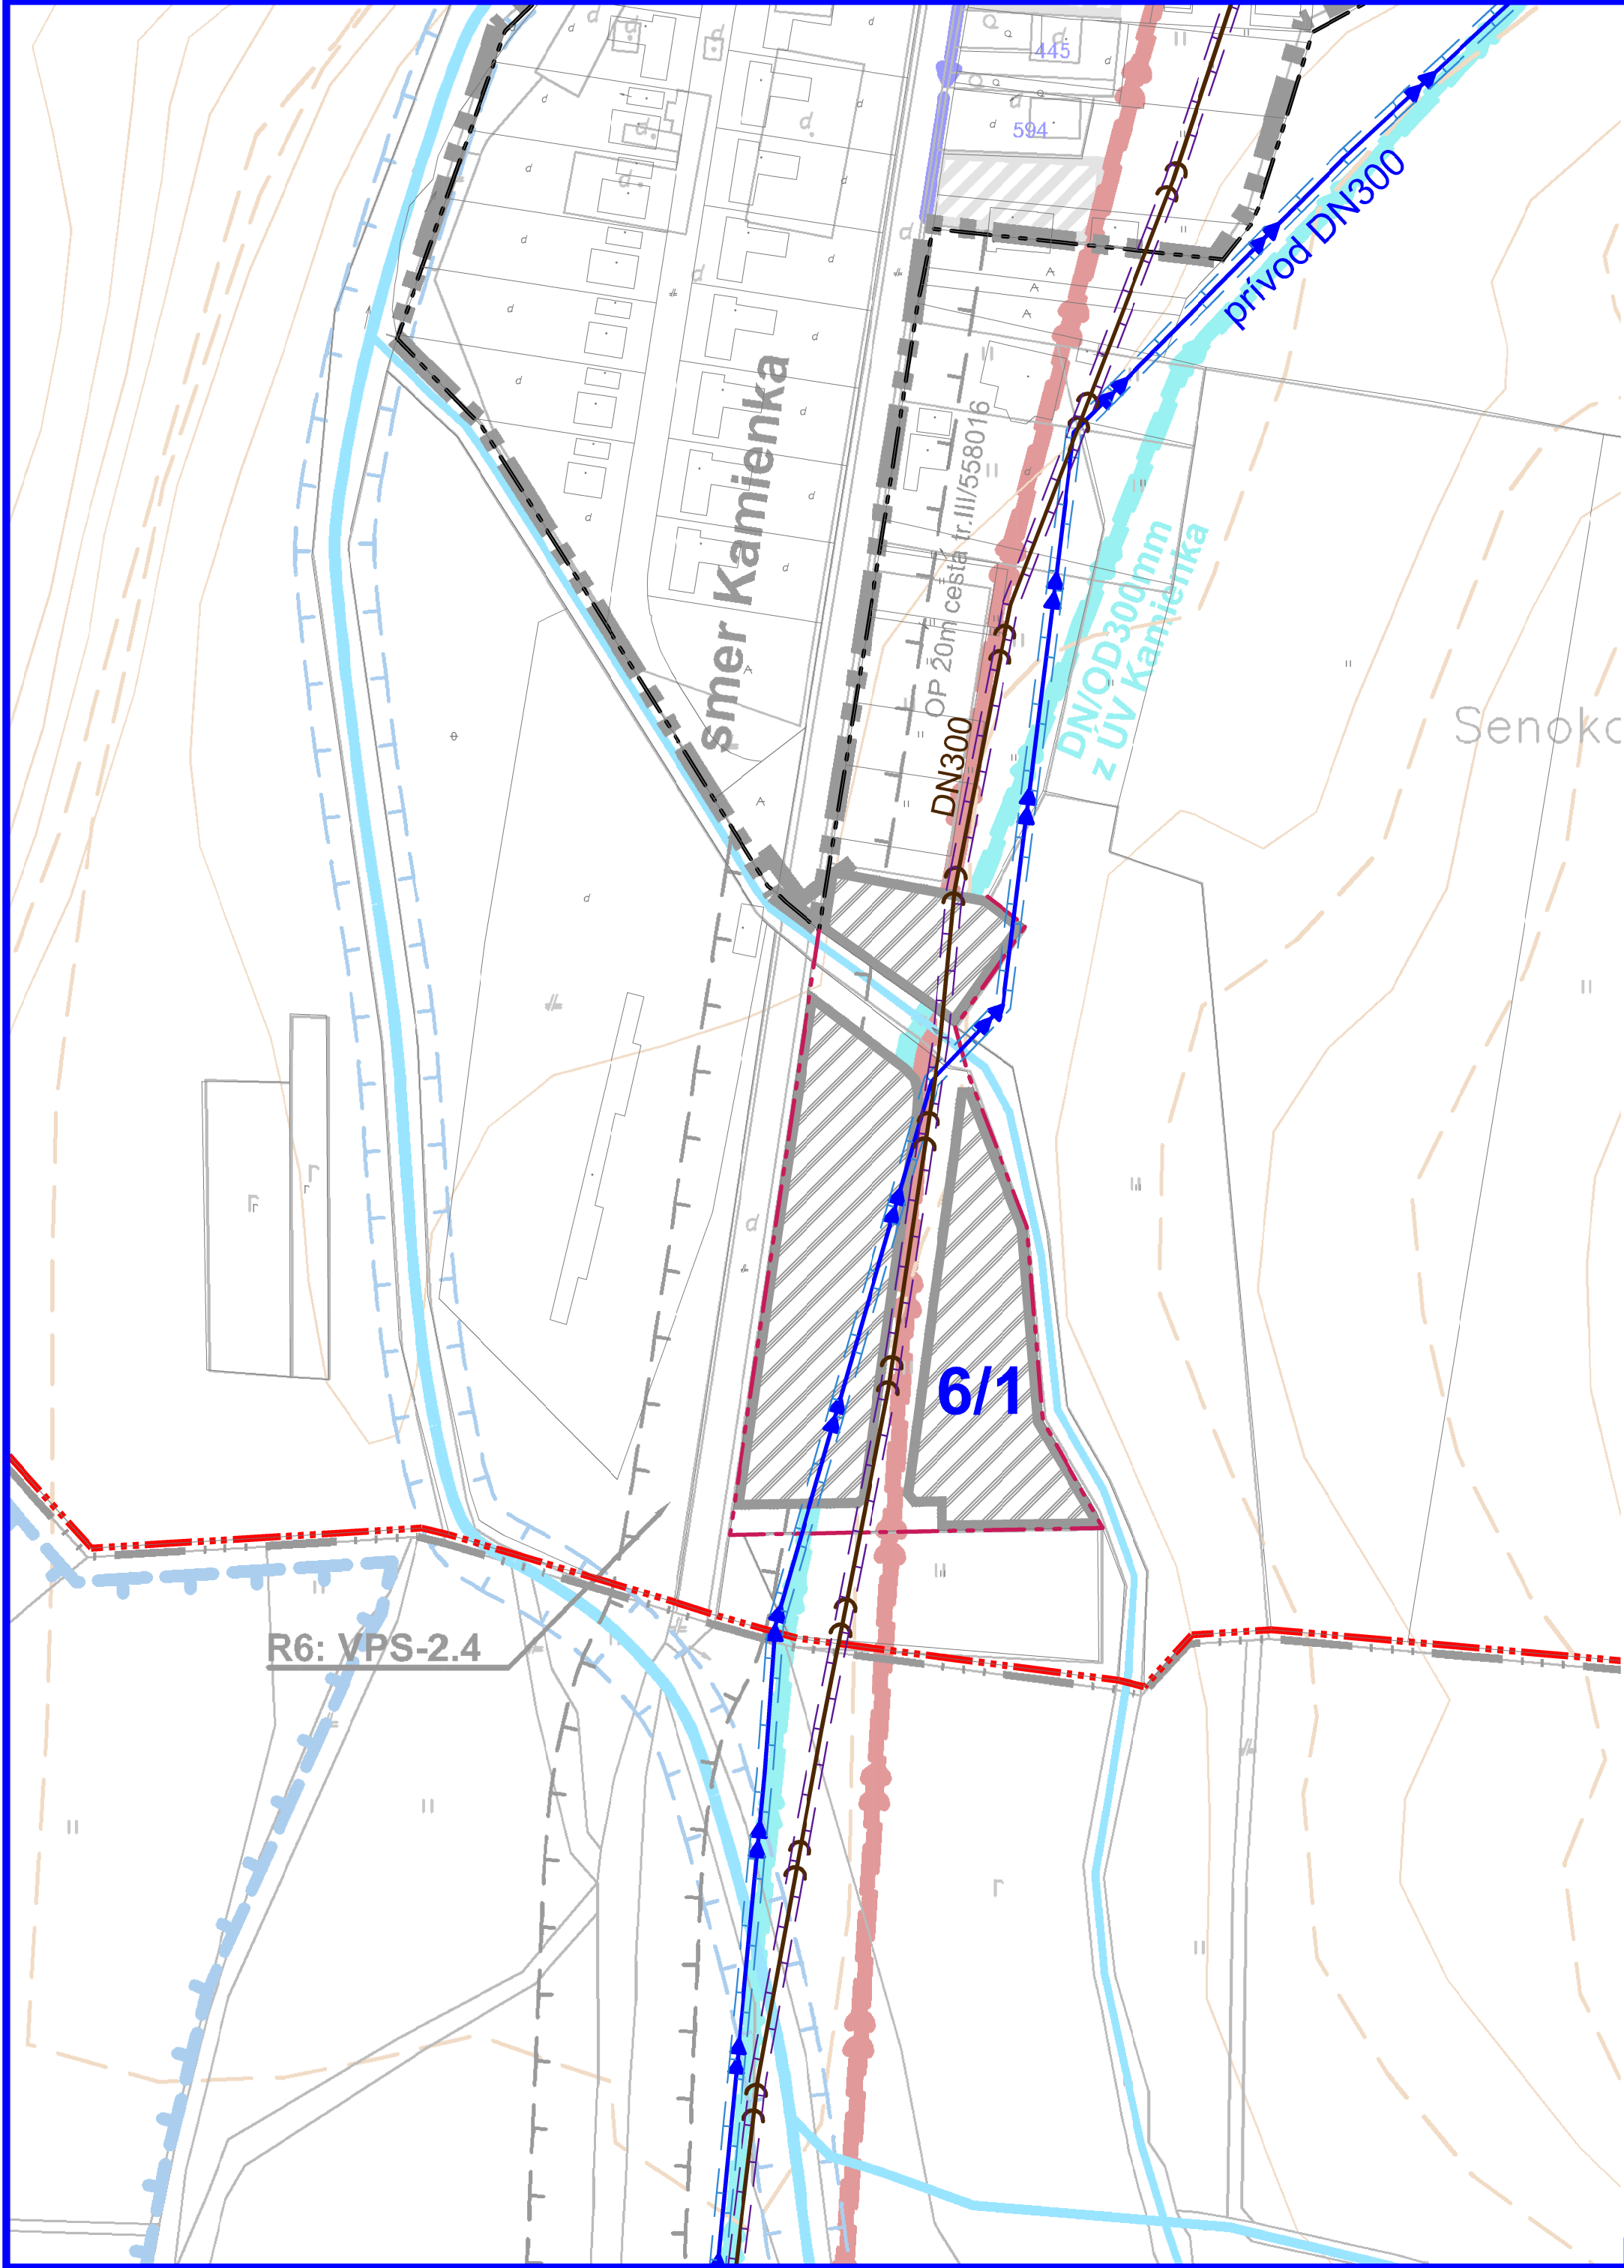

ZMENY A DOPLNKY č.6

SPOLOČNÝ ÚZEMNÝ PLÁN OBCÍ KAMENICA n.C. a KAMIENKA

KAMENICA NAD CIROCHOU


NÁVRH TECHNICKEJ INFRAŠTRUKTÚRY
VODNÉ HOSPODÁRSTVO

NÁVRH

M 1:2000

LEGENDA ZaD č.6

STAV	NÁVRH	
		Katastrálna hranica obce
		Hranica zastavaného územia k 1.1.1990
		Návrh rozšírenia hranice zastavaného územia
		Ochranné pásmo vodovodu
		Ochranné pásmo kanalizácie
		Plochy rodinných domov
STAV	NÁVRH	TECHNICKÁ INFRAŠTRUKTÚRA
		Prívodné vodovodné potrubie
		Kanalizačná stoka
		Označenie lokality ZaD č.6

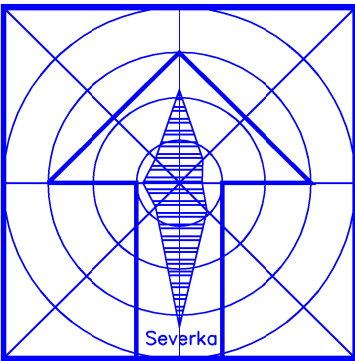

ZMENY A DOPLNKY č.6

SPOLOČNÝ ÚZEMNÝ PLÁN OBCÍ KAMENICA n.C a KAMIENKA

obec: KAMENICA NAD CIROCHOU

Obstarávateľ:	Obec Kamenica nad Cirochou	BOSKOV s.r.o. Myslína č.15, 06601 Humenné www.boskov.sk
Odborne spôsobilá osoba pre obstarávanie ÚPD:	Ing. Iveta SABAKOVÁ	
Architekt ÚPD:	Ing. arch. Marianna BOŠKOVÁ	
Časť:	NÁVRH	Zak. číslo: 202401_91
	NÁVRH TECHNICKEJ INFRAŠTRUKTÚRY VODNÉ HOSPODÁRSTVO	Dátum: 07. 2026
		Mierka: 1:2000
		Čís. výkresu: 5