


Koordináčná situácia stavby

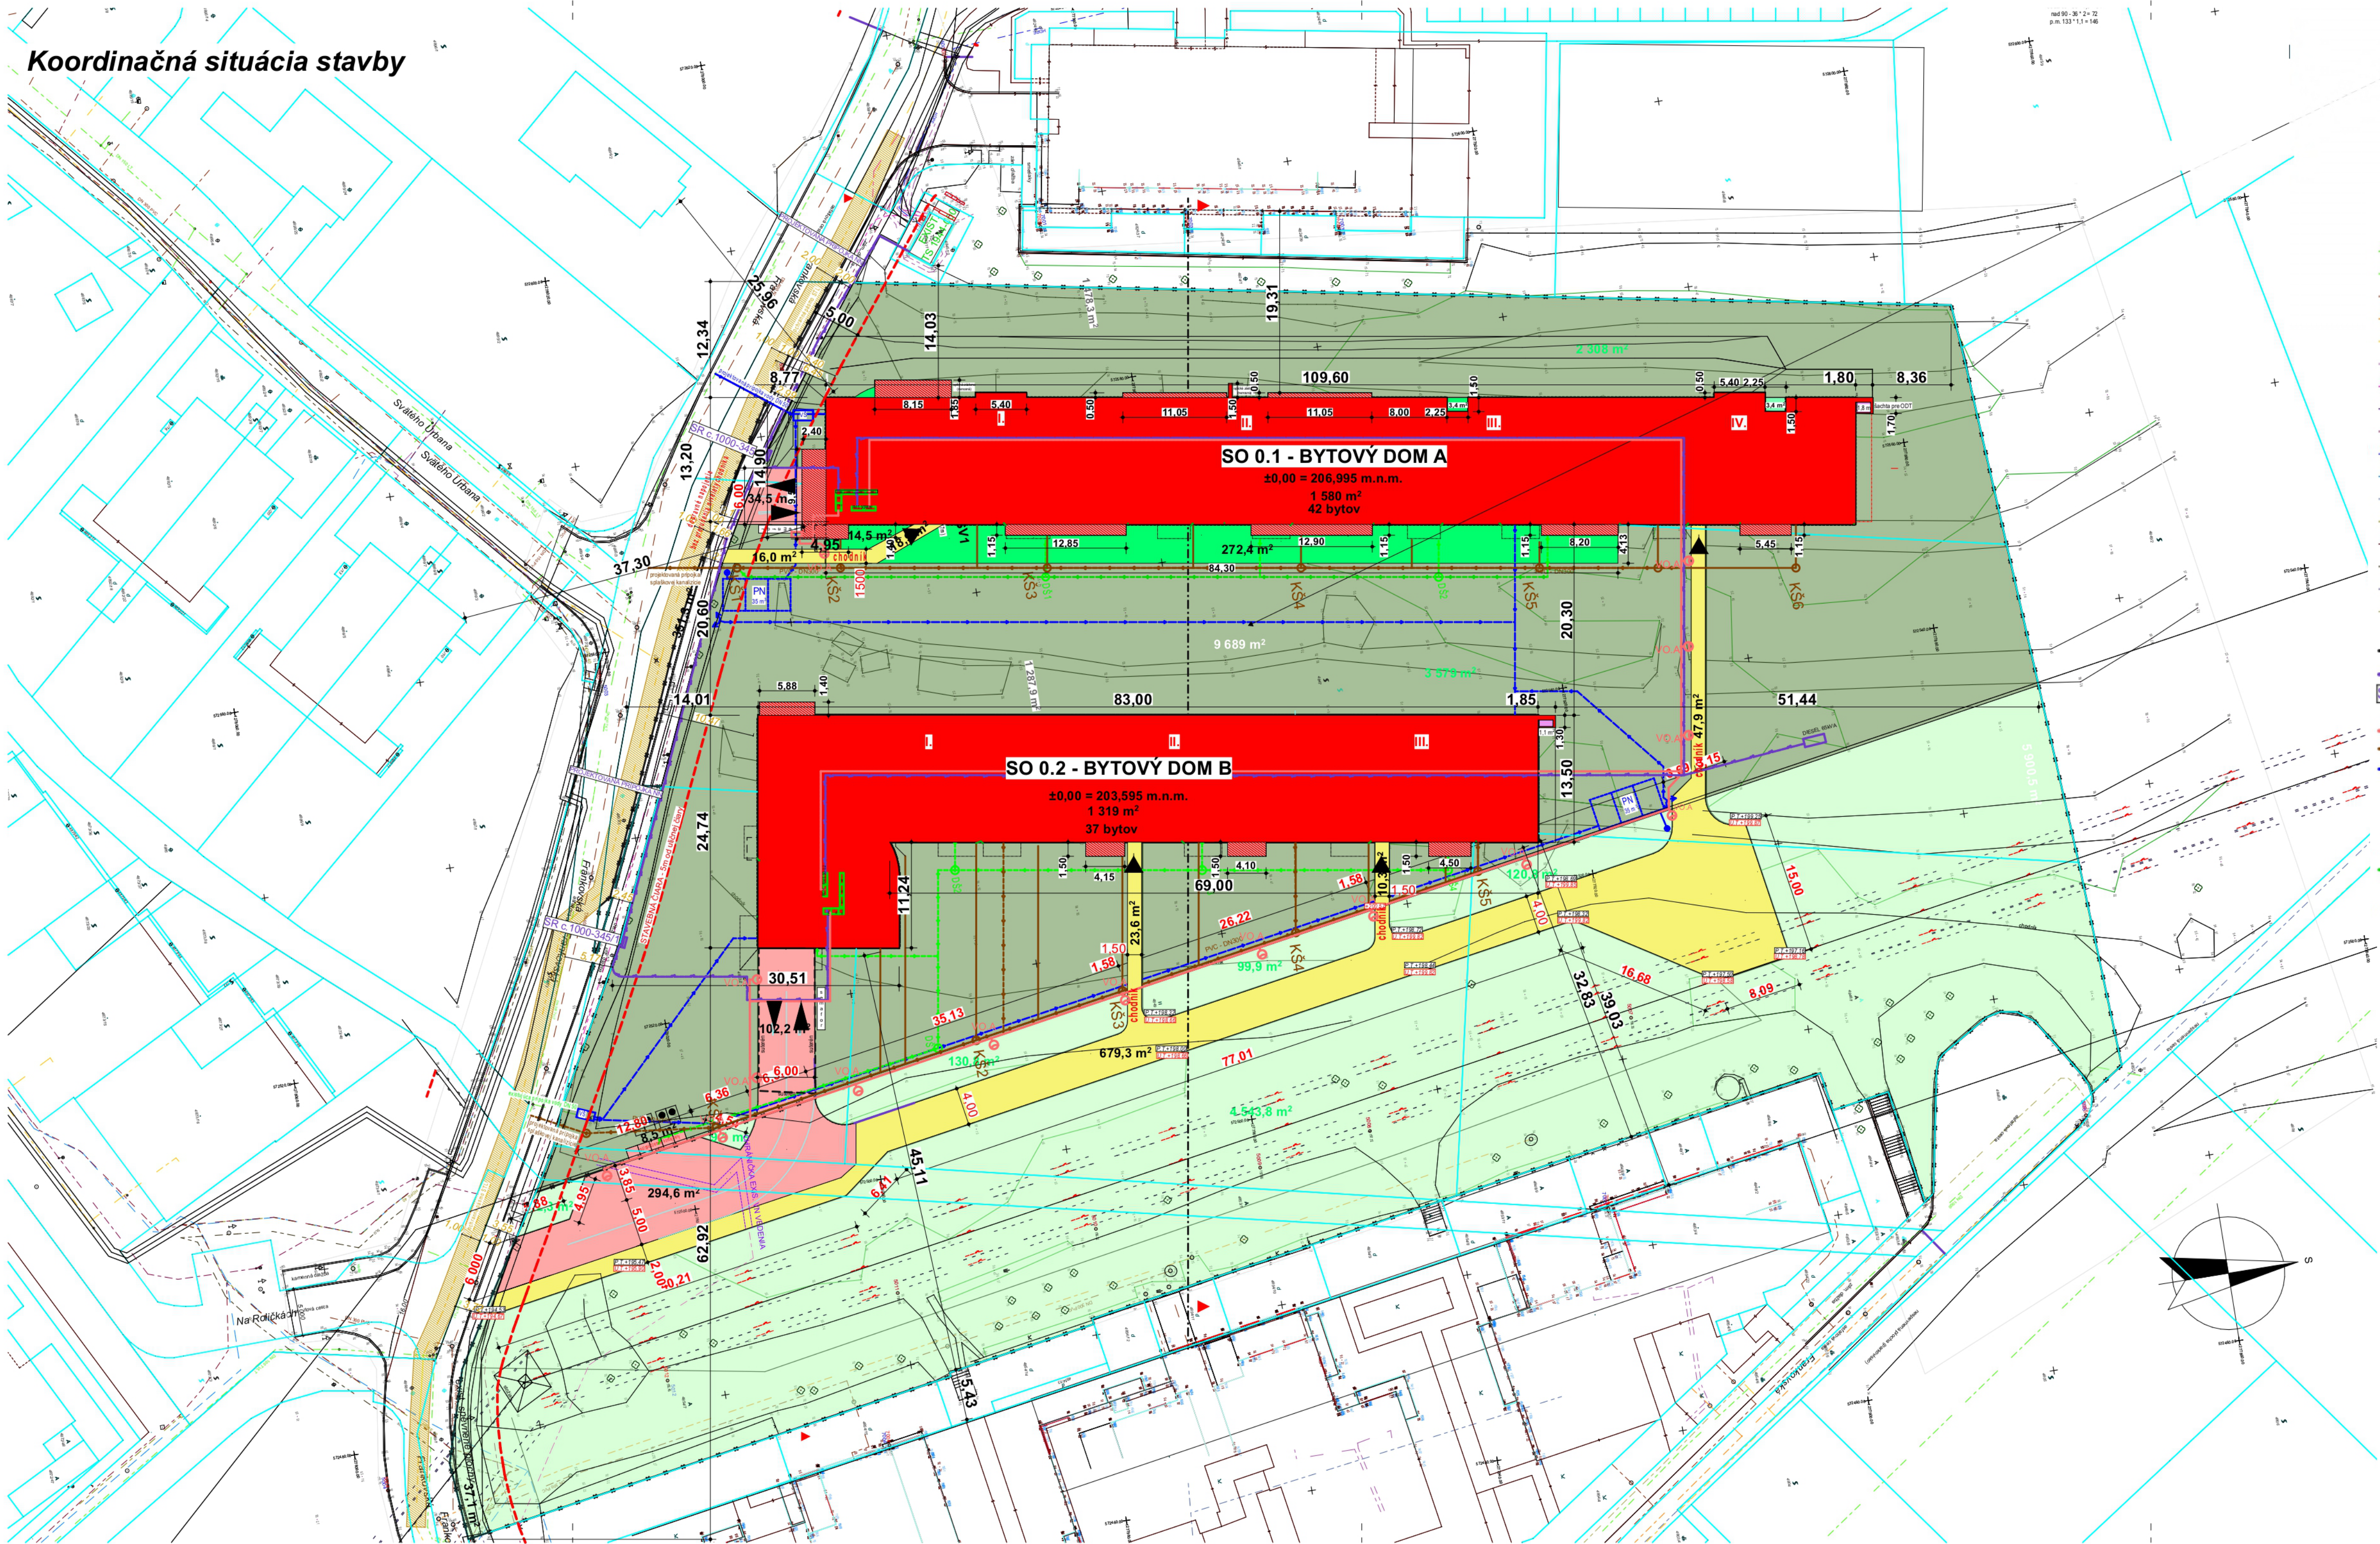

- voda pitná podzemná neoverená
- voda užitková podzemná neoverená
- kanalizácia jednotná podz. neoverená
- kanalizácia dažďová podz. neoverená
- plyn stredotlaký podz. neoverený
- silnoprúd NN podzemný neoverený
- silnoprúd VN podzemný neoverený
- silnoprúd VVN nadzemný
- silnoprúd VO podzemný neoverený
- slaboprúdový oznam. kábel podzemný neover.
- Trasa podz. vedení ST zameraná
- Trasa podz. vedení ST nezameraná
- podzemná sieť UPC neoverená
- podzemná sieť ORANGE neoverená
- podzemná sieť SLOVANETU neoverená
- podzemná sieť ORANGE neoverená
- podz. telekom. kábel MV SR neoverený
- hranice riešenej parcely
- navrhovaná prípojka NN
- navrhovaná poistková skrinka
- navrhované vonkajšie osvetlenie
- navrhovaná prípojka splaškovej kanalizácie
- navrhovaná prípojka vody
- požiarná nádrž 35 m³
- s odberým miestom DN 110
- bod pripojenia pre SHZ
- dažďová kanalizácia



Autor návrhu
Ing. arch. Pavol Škombár
Ing. arch. Mgr. art. Silvester Černík

Zodpovedný projektant:
Ing. arch. Mgr. art. Silvester Černík
Architectural studio Zeppelin, s.r.o.
Zochova 10, Bratislava



Vypracoval:
Ing. arch. Pavol Škombár
Ing. Dávid Fellegi
Ing. Martina Čorbová

stavebník:
RDV2 s.r.o., Jelačičova 8,
821 08 Bratislava

čísla parciel: 4846, 4847, 4848/1, 4849,
4853/1, 4853/2, 4853/3,
4854/7

katastrálne územie: k.ú. Vinohrady
obec: Bratislava - Nové Mesto

okres: Bratislava III

DSP júl 2026 1:400
stupeň PD dátum vydania: miera:

názov stavby:

MIRABELLA
RESIDENCE

POZN: Žiadosť o stavebné povolenie v
spojenom územnom a stavebnom konaní bolo
podané 31.marca 2025 na MC Bratislava - Nové
Mesto.
(Projektová dokumentácia pre príslušné konania
podľa Stavebného zákona a ohlásenia vedené
na stavebnom úrade. (Pre konania, na ktoré sa
použijú predpisy účinné do 31.03.2025 v
rozsahu § 40e ods. 5 zákona č. 200/2022 Z. z. o
územnom plánovaní v znení neskorších
predpisov a pre konania a ohlásenia)

obsah:
Situácia koordinačná

číslo výkresu

C.2