


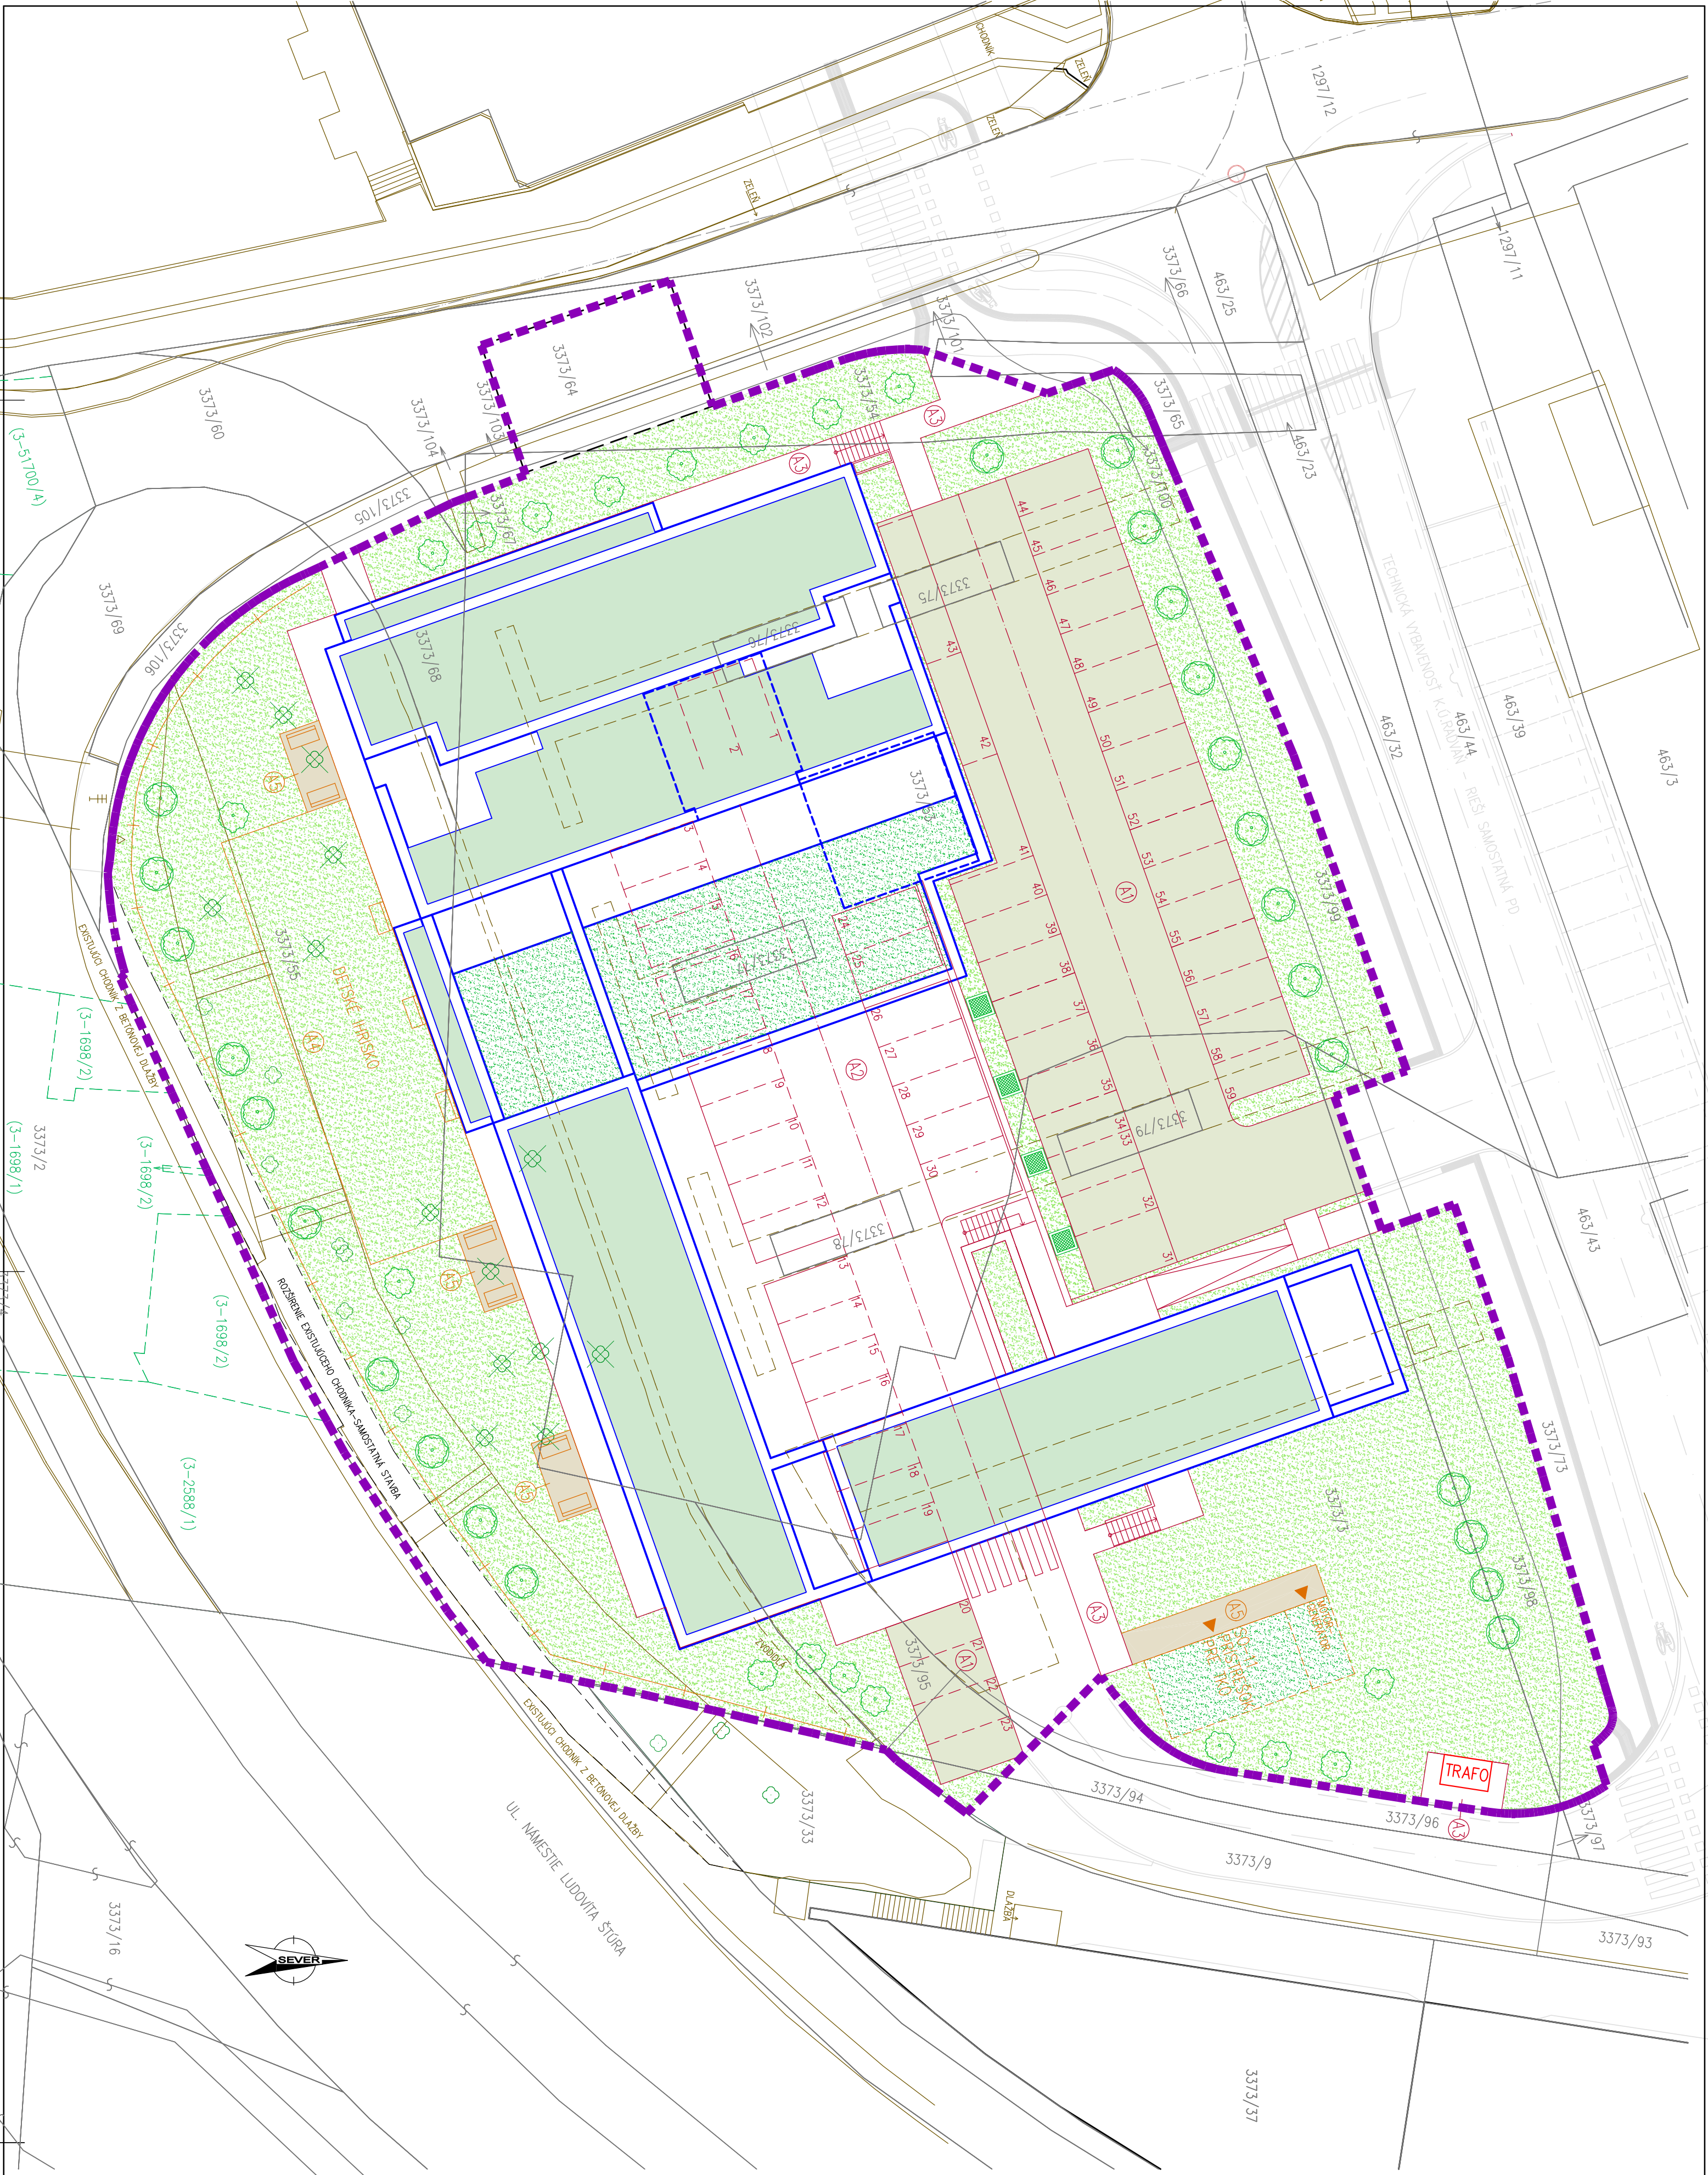

LEGENDA

- SO-01 BYTOVÝ DOM
- SO-02 SPEVNENÉ PLOCHY
- EXISTUJÚCE OBJEKTY
- EXISTUJÚCE KONSTRUKCIE (PLOCHY, TEREN...)
- ODSTRÁNENIE, RESP. ÚPRAVA V MIESTE VYSTAVBY STAVEBNÝCH OBJEKTOV A INŽINIERSKÝCH SÍTI
- HRANICA PARCELY, KATASTER C-KN
- HRANICA PARCELY, KATASTER E-KN
- HRANICE RIEŠENÉHO ÚZEMIA
- STAVBA – TECHNICKÁ VYBAVENOSŤ K.O. RADVAŇ – RIEŠI SAMOSTATNÁ PROJEKTOVÁ DOKUMENTÁCIA
- 3373/53  
(1698/2)
- PARCELNÉ ČÍSLO C-KN
- PARCELNÉ ČÍSLO C-KN
- EXISTUJÚCE STROMY
- SO-01 BYTOVÝ DOM – ZELENÁ STIECHA – EXTENZÍVNA – 913,66m<sup>2</sup>
- SO-01 BYTOVÝ DOM – ZELENÁ STIECHA – POLINTENZÍVNA – 280,27m<sup>2</sup>
- SO-11 PRÍSTREŠOK PRE (TKO) – ZELENÁ STIECHA – POLINTENZÍVNA – 58,50m<sup>2</sup>
- TRAMAJATÁ PLOCHA – 1964,0m<sup>2</sup>
- SO-02 SPEVNENÉ PLOCHY – STIECHA NAD I.P.P. – ZASAKOVACIE ROŠTY – 725,24m<sup>2</sup>
- SO-02 SPEVNENÉ PLOCHY – TEREN – ZASAKOVACIE ROŠTY – 53,00m<sup>2</sup>
- SO-11 VONKAŠIE ÚPRAVY AREÁLU – MŤAŤOVÝ CHODNÍK

LEGENDA – SO-11

- SO-11 VONKAŠIE ÚPRAVY AREÁLU
- PRÍSTREŠOK PRE TUHÝ KOMUNÁLYNÝ ODPAD (TKO) A PRIESTOR PRE MOTOR-GENERÁTOR
- OPLOTENIE – PLETIVOVÉ OPLOTENIE VÝŠKY 1500mm, CELKOVÁ DĺŽKA OPLOTENIA 95m
- CHODNÍK, DETSKÉ HRISKO
- SADOVÉ ÚPRAVY – STROMY V MOBILNÝCH NADOBACH (4ks)
- SADOVÉ ÚPRAVY – STROMY – NAHRADA ZA VRUB (18ks)
- SADOVÉ ÚPRAVY – STROMY – MIMO NAHRADY ZA VRUB (24ks)
- DROBNÁ ARCHITÉKTÚRA – LANKICA (9ks)
- NAHRADOVANÁ PLOCHA – ZELEN
- NAHRADOVANÁ PLOCHA – MŤAŤOVÝ CHODNÍK
- VSTUP DO PRÍSTREŠKU TKO/PRIESTOR PRE MOTOR-GENERÁTOR

LEGENDA – SO-12

- SO-12 PRÍPRAVA ÚZEMIA
- ASANÁCIA POVOVONÝCH SPEVNENÝCH PLOCH
- EXISTUJÚCE STROMY – ÚRČENÉ NA VRUB (14ks)
- LEGENDA – SO-02
- SO-02 SPEVNENÉ PLOCHY

A1 – NAHRADOVANÁ SPEVNENÁ PLOCHA – ZASAKOVACIE ROŠTY

A2 – NAHRADOVANÁ SPEVNENÁ PLOCHA – ASFALTOBETÓN/CEMENTOBETÓN

A3 – NAHRADOVANÁ SPEVNENÁ PLOCHA – CHODNÍKY – BETÓNOVÁ DLAŽBA HR.60mm

ZMENA ČÍSLO

DATUM
- ±0,000 = 344,70m.n.m.
- |                  |                                                            |   |         |
|------------------|------------------------------------------------------------|---|---------|
| AUTOR NÁVRHU     | ING.arch. MARTIN BRIDA                                     | <div>ERGA projekt s.r.o.</div> <div>Mks. J. C. Hrobošova 12, 971 01 Prievidza</div> <div>e-mail: m.hrobosov@ergaprojekt.sk</div> <div>tel: 0965 763 596</div> |         |
| ZODP. PROJEKTANT | ING.arch. MARIÁN MINAROVČ                                  |   |         |
| VYPRACOVAL       | ING. MARIO KLOPAN,                                         |   |         |
|                  | ING. MIROSLAVA MOČKOVÁ, ING. MARCELA ALTOFF                |   |         |
| STAVEBNÍK        | PROFINEX energy, s.r.o., HORŇÁ 65A, 974 05 BANSKÁ BYSTRICA |   |         |
| MIESTO STAVBY    | BANSKÁ BYSTRICA                                            | DATUM   | 06/2023 |
- |               |                                    |        |      |               |         |
|---------------|------------------------------------|--------|------|---------------|---------|
| STAVBA        | BYTOVÝ DOM RADVAŇ, BANSKÁ BYSTRICA |        |      | ČÍSLO ZAKAZKY | UR23/26 |
| OBJEKT        | -                                  | STUPEŇ | ÚR   | MIERKA        | 1:250   |
| ČASŤ          | -                                  | FORMÁT | 8x44 |               |         |
| OBSAH VÝKRESU | URBANISTICKÁ SITUÁCIA              |        |      | ČÍSLO VÝKRESU | D5      |