



PÔDORYS MIESTNOSTI KOGENERÁCIE M - 1:75

LEGENDA




KGJ-1	KOGENERAČNÁ JEDNOTKA S DYMOVODOM VYVEDENÝM NAD STRECHU KOTOLNE A S NASAVANÍM VZDUCHU Z VONKAJŠIEHO PRIESTORU TYP: TEDOM Quanto 3300 MEN. TEP. VÝKON V KW: 3578 KW , MEN. EL. VÝKON V KW: 3333 KW MIN/MAX. SPOTREBA Z.P V m³/h: 735 PRIPOJENIE: DN 150, PN16
KGJ-2	KOGENERAČNÁ JEDNOTKA S DYMOVODOM VYVEDENÝM NAD STRECHU KOTOLNE A S NASAVANÍM VZDUCHU Z VONKAJŠIEHO PRIESTORU TYP: TEDOM Quanto 1800 MEN. TEP. VÝKON V KW: 2105 KW , MEN. EL. VÝKON V KW: 1840 KW MIN/MAX. SPOTREBA Z.P V m³/h: 245/447 PRIPOJENIE: DN 100, PN16
A	NAVRHOVANÉ OCELOVÉ POTRUBIE TRIEDY 11 BUDE VEDENÉ POD STROPOM OBJEKTU VOLNE NA KONZOLÁCH V MIN. VZDIALENOSTI: VODOROVNÉ KONŠTRUKCIE Lmin=1500mm ZVISLÉ KONŠTRUKCIE Lmin=1500mm POTRUBIE BUDE ODTLAKOVANÉ PODLA STN EN 17 75.
— NAVR STL ROZVOD ZP OCEĽ TRIEDY 11, PN 15 kPa	
— NAVRH. ODFUKOVÉ POTRBIIE VYVEDENÉ VON DO PRIESTORU	
— EXIST. STL ROZVOD ZP OCEĽ TRIEDY 11, PN 15 kPa	
⊗	GU... PLYNOVÝ GULOVÝ UZÁVER
◀	R. DN... REDUKCIA
⏏	O.R DN ... PRESTUP POTRUBIA CEZ KONŠTRUKCIU V OCELOVÉJ CHRÁNIČKE POTRUBIE DN 15 - O.R DN 25 POTRUBIE DN 25 - O.R DN 40 POTRUBIE DN 65 - O.R DN 100 POTRUBIE DN 200 - O.R DN 300

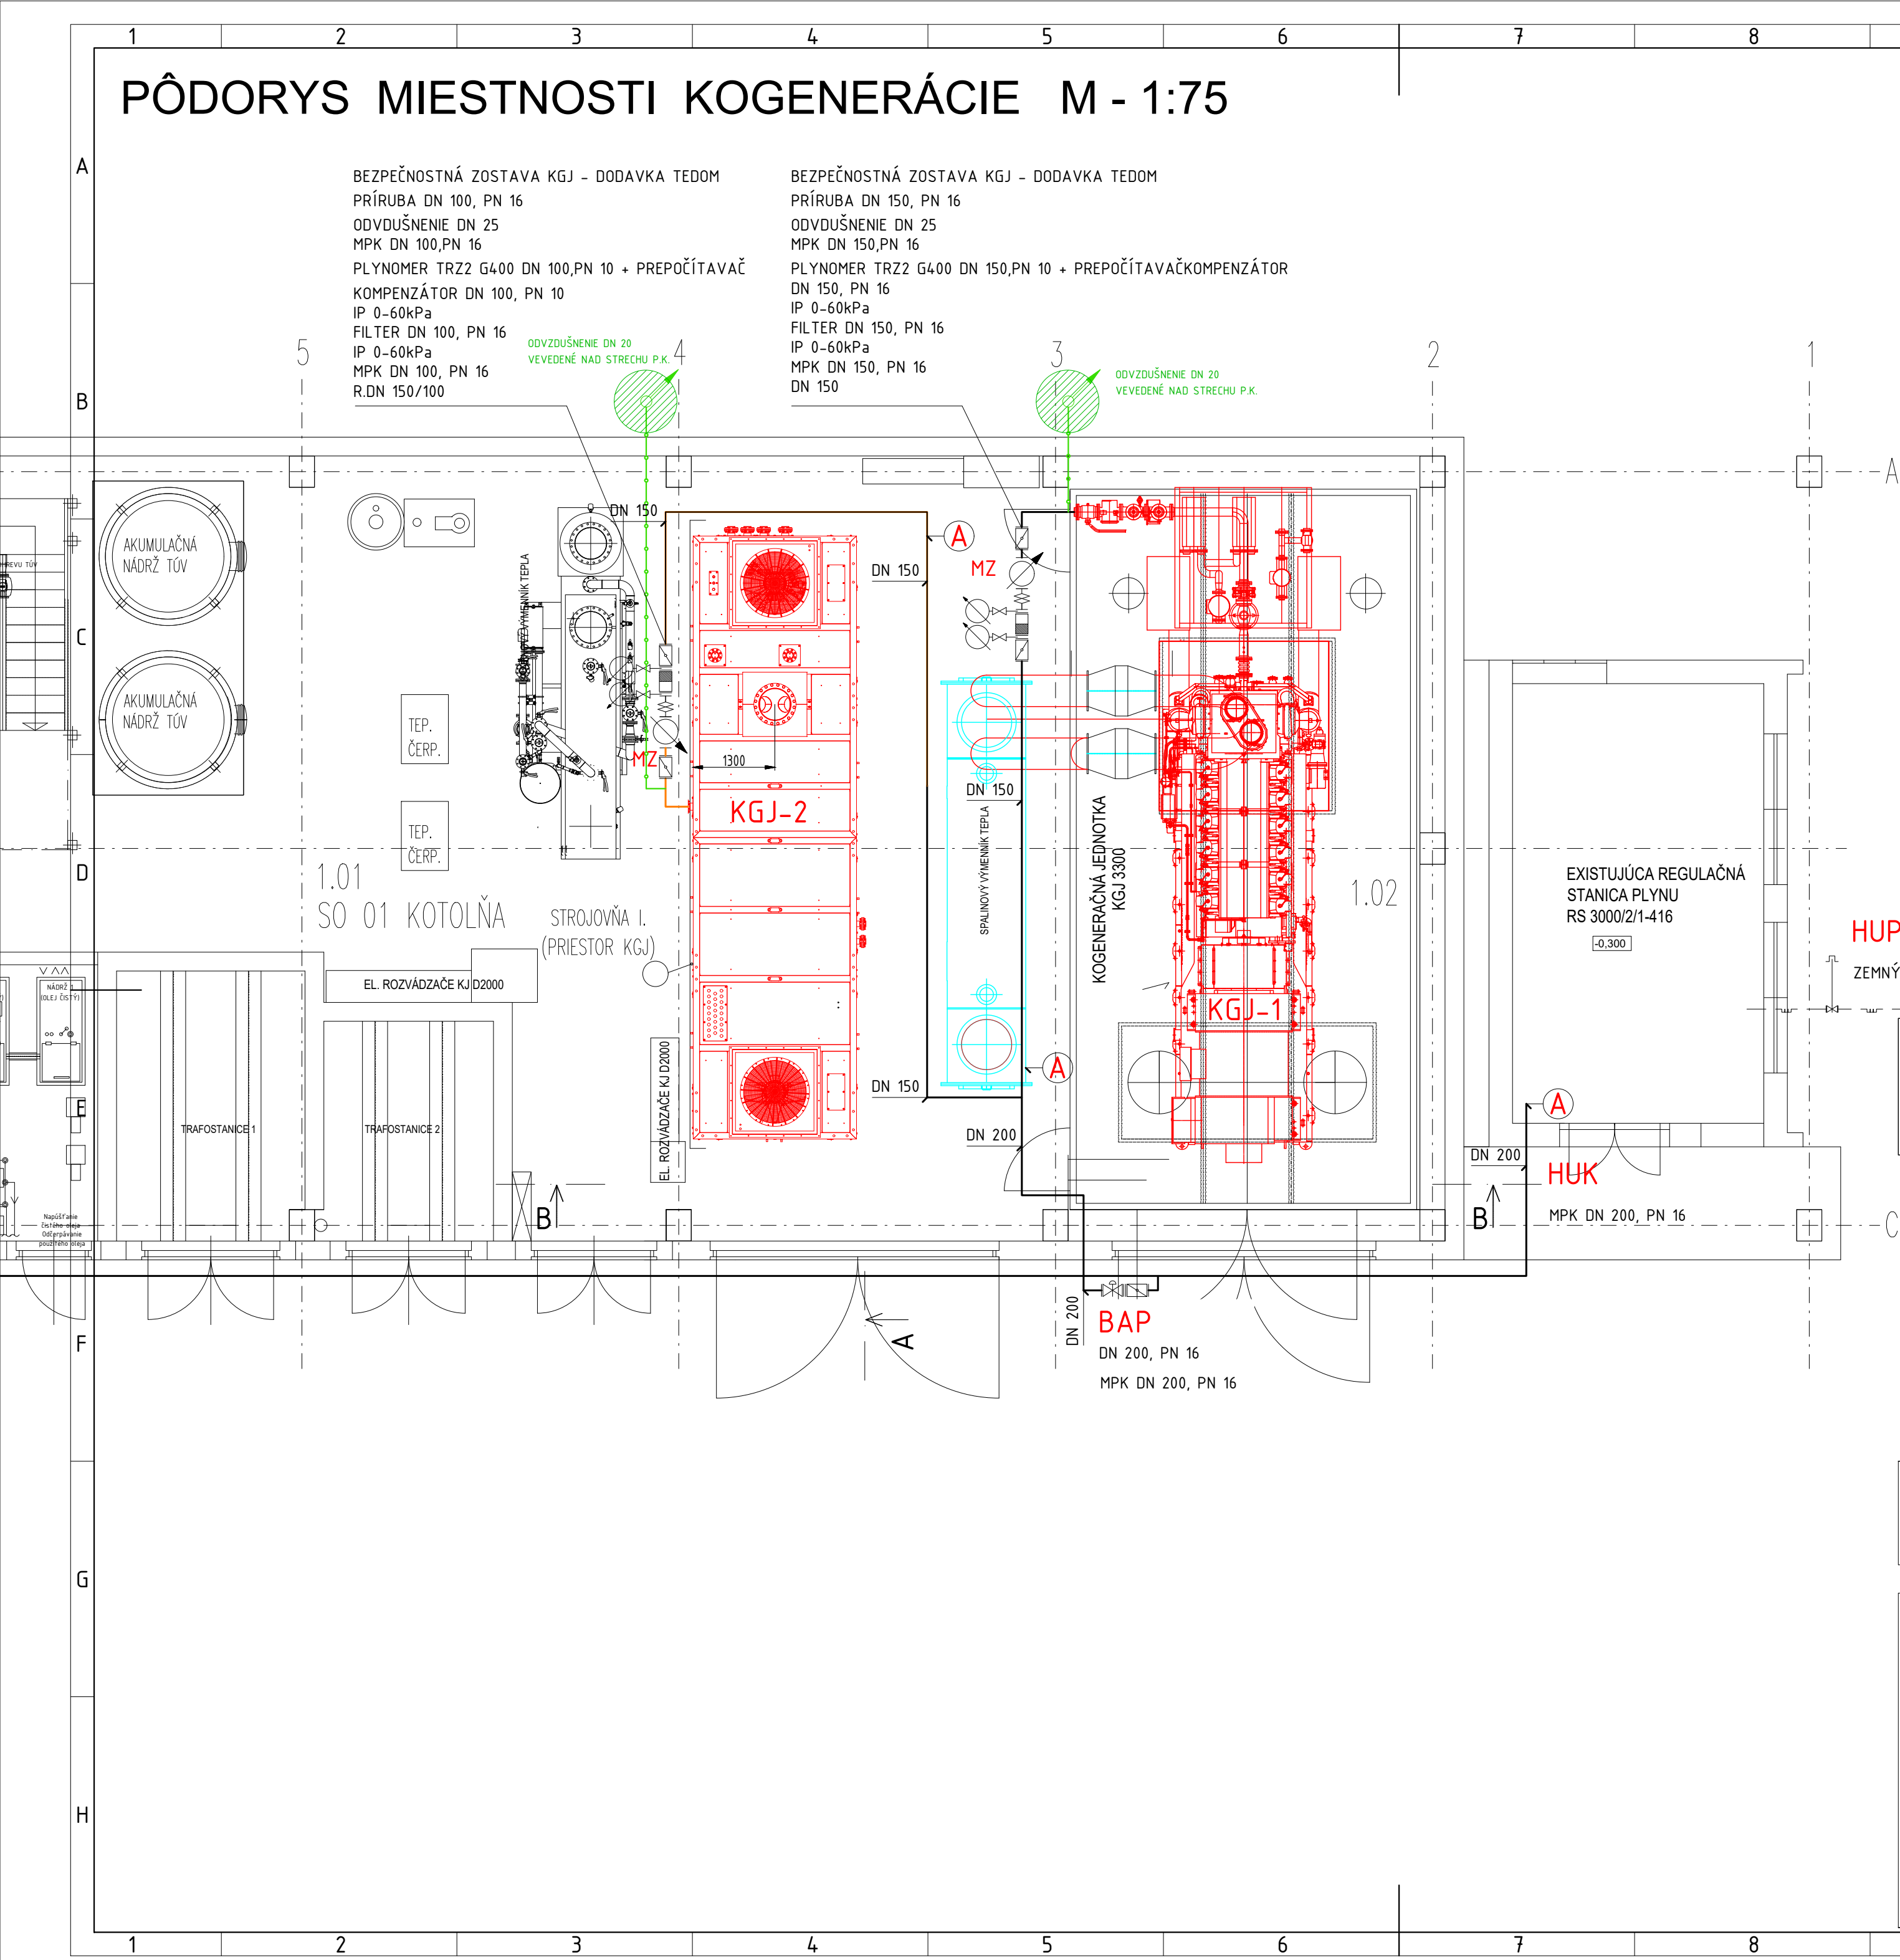

SCHÉMA

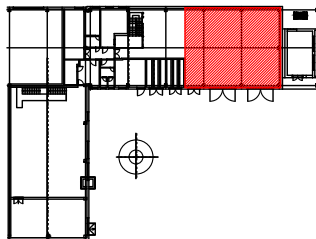

REVÍZIA / DÁTUM	VYPRACOVAL	POPIS

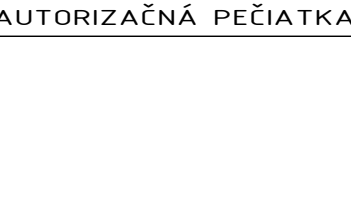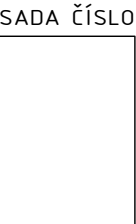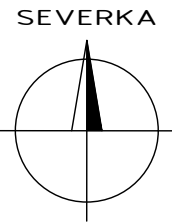

SÚRADNICOVÝ SYSTÉM : JTSK
VÝŠKOVÝ SYSTÉM : BpV
±0,000 = 115,6 m n. m - EXISTUJÚCA
PROJEKT JE SPRACOVANÝ V ROZSAHU PRE STAVENÉ POVOLENIE
PRED ZAHAJENÍM VÝKOPOVÝCH PRÁČ VYTÝČIŤ VŠETKY INŽINIERSKE SIETE ICH SPRÁVCAMI

ZODPOVEDNÝ PROJEKTANT	Ing. Anton TURAN	TURGASpro s.r.o PLYN VODA KÚRENIE Rybníky 3210/35, 018 61 Beluša
VYPRACOVAL	Ing. Ondrej TURAN	
KONTROLOVAL/ČÍSLO ZÁKAZKY	Ing. Branislav URBAN	

AUTOR PROJEKTU	HLAVNÝ INŽINIER PROJEKTU	Ing. JÁN RUSNÁK	 tel.: +421/43/991 62 62 sídlo: Bytčická 16, 010 01 Žilina e-mail: promaenergy@promaenergy.sk www.promaenergy.sk Energetické zariadenia, TZB a elektroinštalácie - Design&Build
STAVEBNÍK TEPLÁREŇ POVAŽSKÁ BYSTRICA, s.r.o., Robotnícka 2160, 017 34 Považská Bystrica	KLASIFIKÁCIA STAVBY	2331 PARCELA	
1919/82	STUPEŇ	STAVEBNÝ ZÁMER	
STAVBA	PROFESIA	PLYN	PL č. VÝKR. 1
REKONŠTRUKCIA KOGENERÁČNEJ JEDNOTKY, KOTOLŇA K31	FORMÁT	4xA4	
OBJEKT	DÁTUM	11/2025	
MIERKA	1:75	ČÍSLO ZÁK.	0504v1
VÝKRES	MIESTNOSŤ KOGENERÁCIE	SZP_01_2331_S001_PLY_001_POD_NS	