


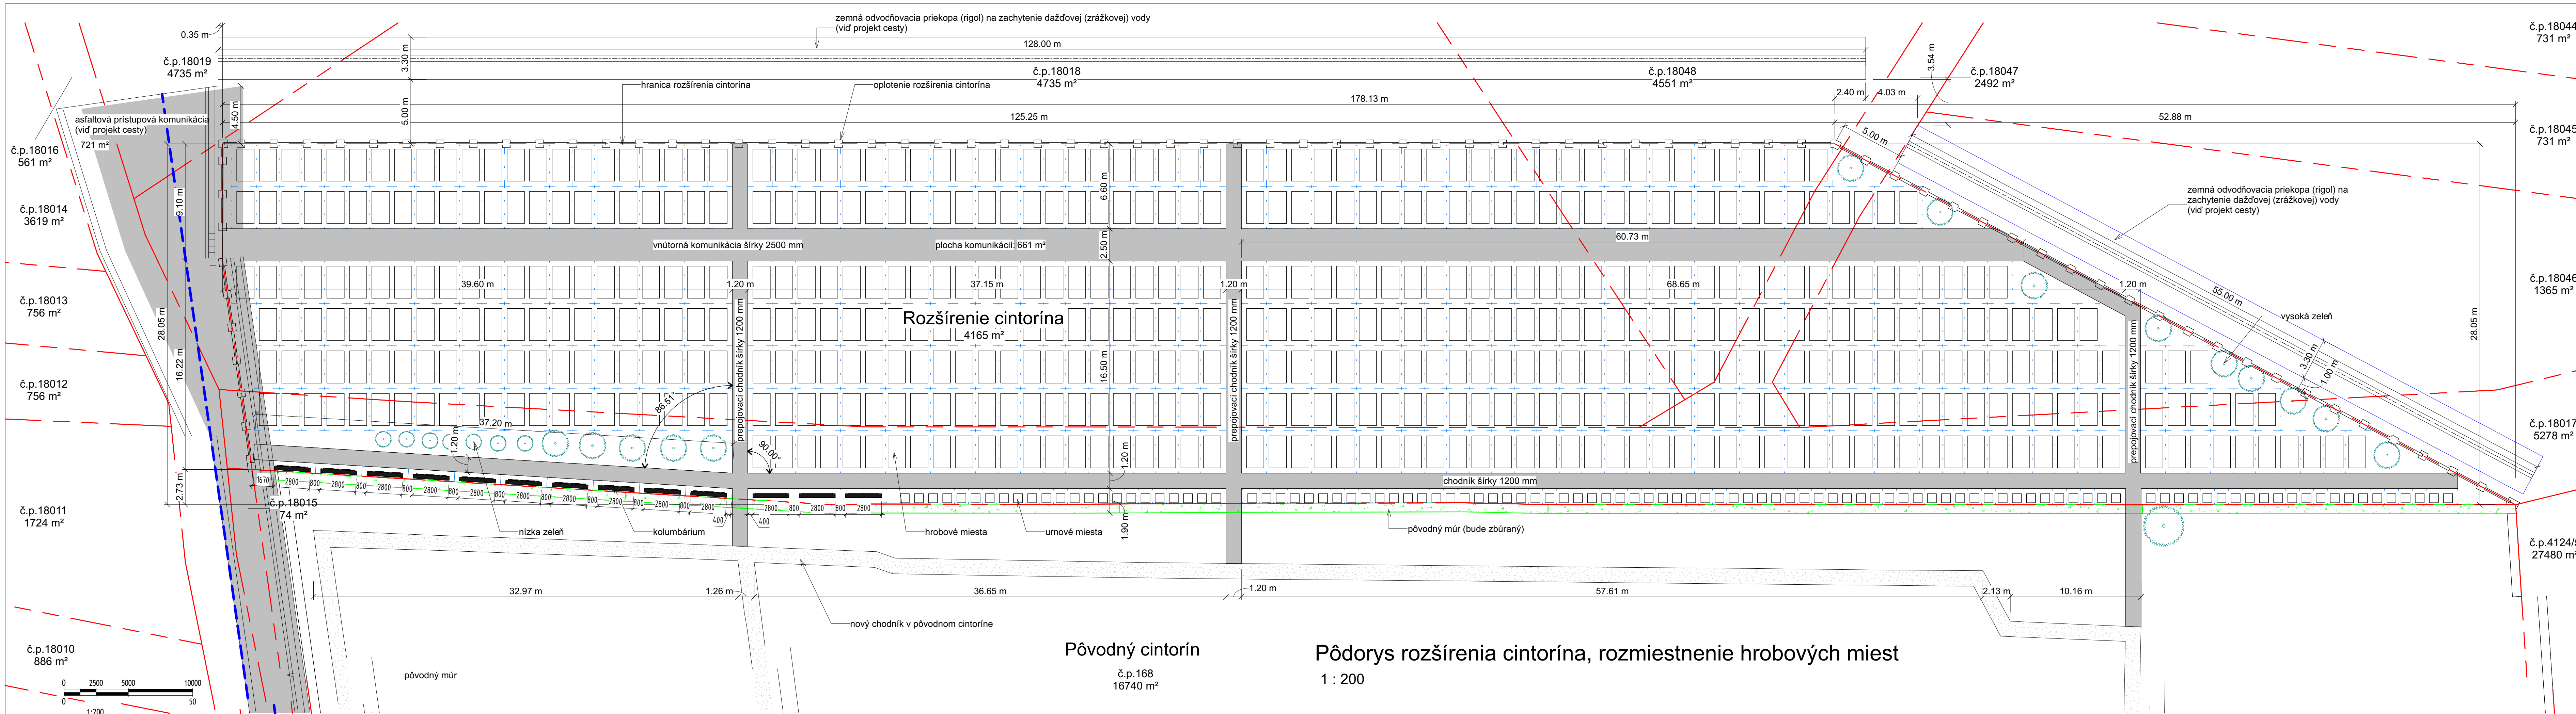

Výkaz hrobových miest

Typ	Počet	Dĺžka (mm)	Šírka (mm)	Plocha (1 miesto)	Plocha (spolu)
Hrobové miesto 1350x2500 mm	498	2500	1350	5.78 m²	2875.95 m²
Hrobové miesto 1350x2500 mm	44	2500	1350	6.44 m²	283.14 m²
Urnové miesto 700x700 mm	101	700	700	1.65 m²	166.65 m²
Urnové miesto 700x700 mm	6	700	700	1.95 m²	11.70 m²
Celkom:	649				3337.44 m²

Výkaz kolumbárií

Typ	Počet	Dĺžka (mm)	Šírka (mm)	Plocha (1kus)	Plocha (spolu)
Kolumbárium pre 12 urien	13	2800	300	3.96 m²	51.48 m²
Celkom:	13				51.48 m²

Výkaz urnových miest v kolumbáriách

Typ	Počet
Urnové miesto 600x600 mm	156

Príloha 2. Pôdorys rozšírenia cintorína, rozmiestnenie hrobových miest
(prevzaté z: Rozšírenie cintorína s prízjazdovou cestou v obci Ľubica (Tokár, Liška, 2024))
1 : 200

00	01/2025	prvá verzia		Ing. Norbert Tokár	Ing. Norbert Tokár	Ing. Norbert Tokár
Č. rev.	Dátum		Popis	Navhol	Skontroloval	Schválil
Investor				Projektant		
 Obec Ľubica Gen. Svobodu 248/127 059 71 Ľubica				 smartCAD s.r.o. Čajkova 19 811 05 Bratislava		
Projekt				Nakreslil		
Rozšírenie cintorína s prízjazdovou cestou v obci Ľubica				Ing. Norbert Tokár		
Č. zakázky				AR-25-001		
Dátum				01/2025		
Stupeň projektu				Projekt stavby		
Časť				Architektúra		
Mierka				1:50, 1:200		
Formát				1470x297		
Názov				Pôdorys rozšírenia cintorína, rozmiestnenie hrobových miest		
Číslo výkresu				A-103		
Revízia				00		

Pôvodný cintorín č.p.168 16740 m²

Pôdorys rozšírenia cintorína, rozmiestnenie hrobových miest 1 : 200