LEGENDA

STAV	NÁVRH	
(line symbol)		HRANICA SÚČASNE ZASTAVANÉHO ÚZEMIA
(line symbol)		HRANICE OCHRANNÝCH PÁSIEM VŠETKÝCH DRUHOV
(line symbol)		OCHRANNÉ PÁSMO VODNÝCH ZDROJOV I. A II. STUPŇA
	(line symbol)	VODOVOD
	(line symbol)	KANALIZÁCIA
(line/area symbol)		VODNÉ TOKY A PLOCHY
(line symbol)		HRANICA Q_{100}
	(line symbol)	PROTIPOVODŇOVÝ VAL PROTI Q_{100}
	✕	JAVY NA ZRUŠENIE

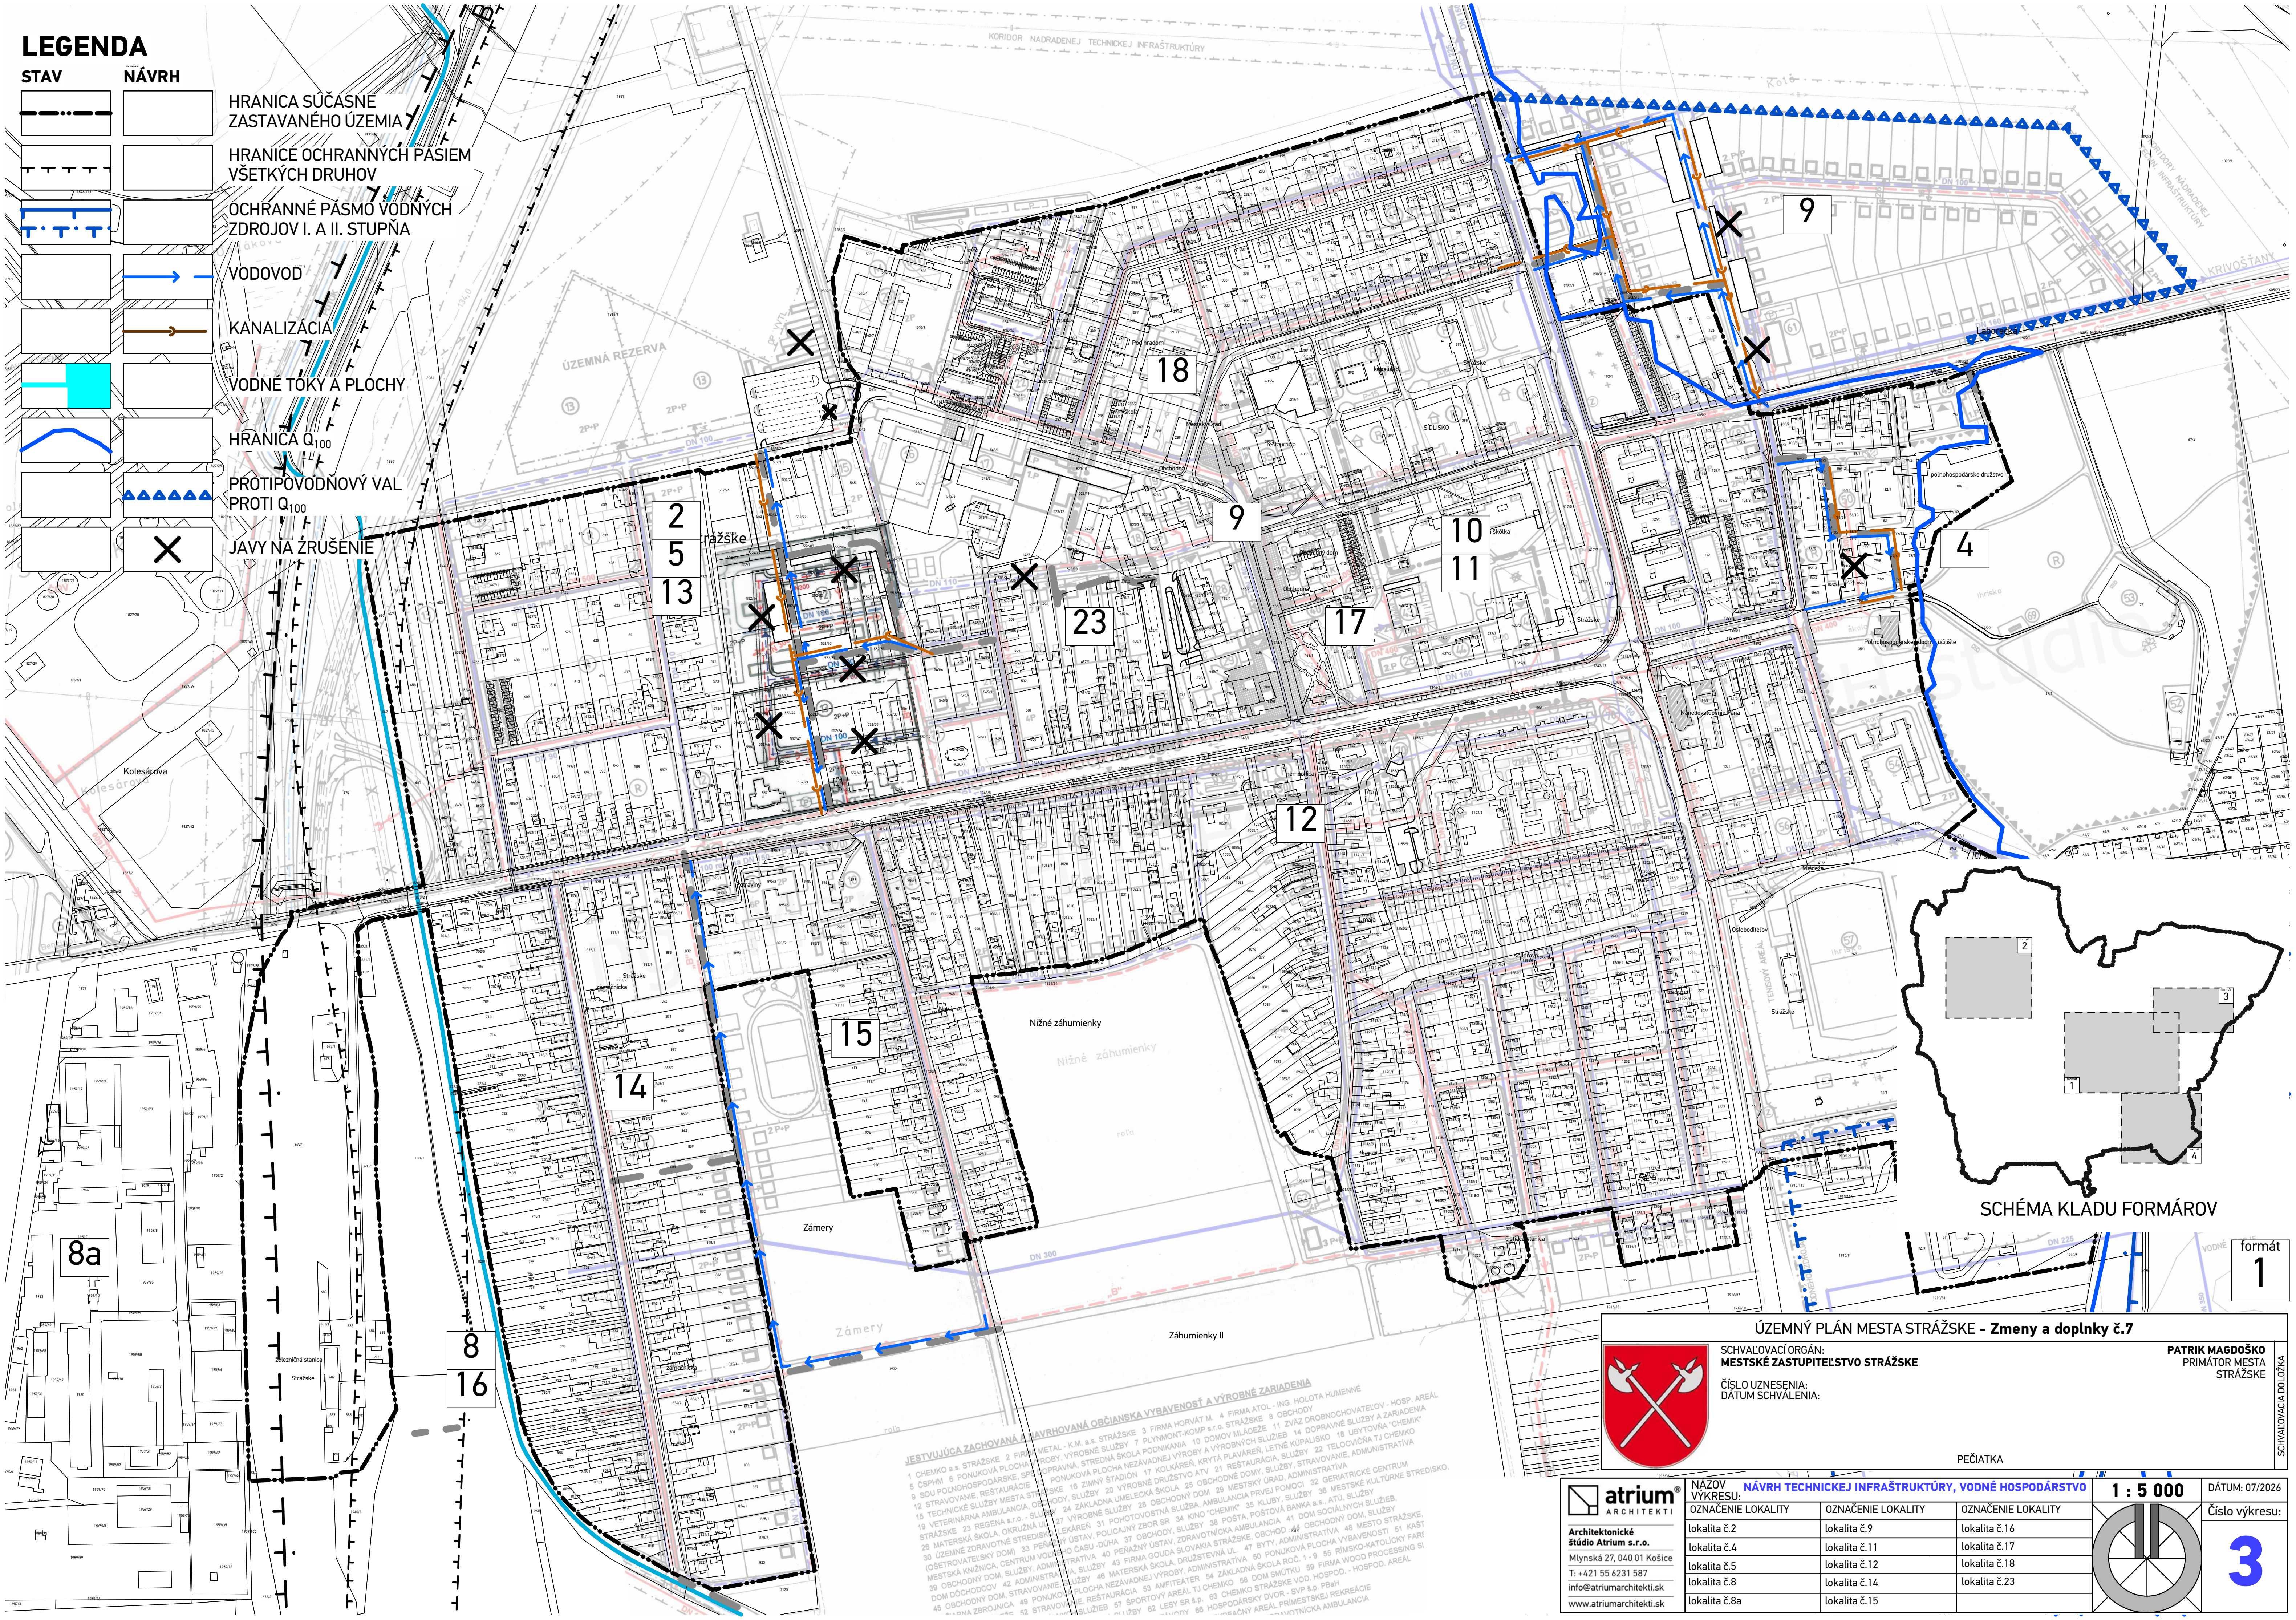


SCHÉMA KLADU FORMÁROV

formát 1

ÚZEMNÝ PLÁN MESTA STRÁŽSKE – Zmeny a doplnky č.7

SCHVAĽOVACÍ ORGÁN:
MESTSKÉ ZASTUPITEĽSTVO STRÁŽSKE

ČÍSLO UZNESENIA:
DÁTUM SCHVÁLENIA:

PATRIK MAGDOŠKO
PRIMÁTOR MESTA
STRÁŽSKE

PEČIATKA

SCHVAĽOVACIA DOLOŽKA

atrium® ARCHITEKTI

Architektonické štúdio Atrium s.r.o.
Mlynská 27, 040 01 Košice
T: +421 55 6231 587
info@atriumarchitekti.sk
www.atriumarchitekti.sk

NÁZOV VÝKRESU: **NÁVRH TECHNICKEJ INFRAŠTRUKTÚRY, VODNÉ HOSPODÁRSTVO**

1 : 5 000

DÁTUM: 07/2026

Číslo výkresu: **3**

OZNAČENIE LOKALITY	OZNAČENIE LOKALITY	OZNAČENIE LOKALITY
lokalita č.2	lokalita č.9	lokalita č.16
lokalita č.4	lokalita č.11	lokalita č.17
lokalita č.5	lokalita č.12	lokalita č.18
lokalita č.8	lokalita č.14	lokalita č.23
lokalita č.8a	lokalita č.15	