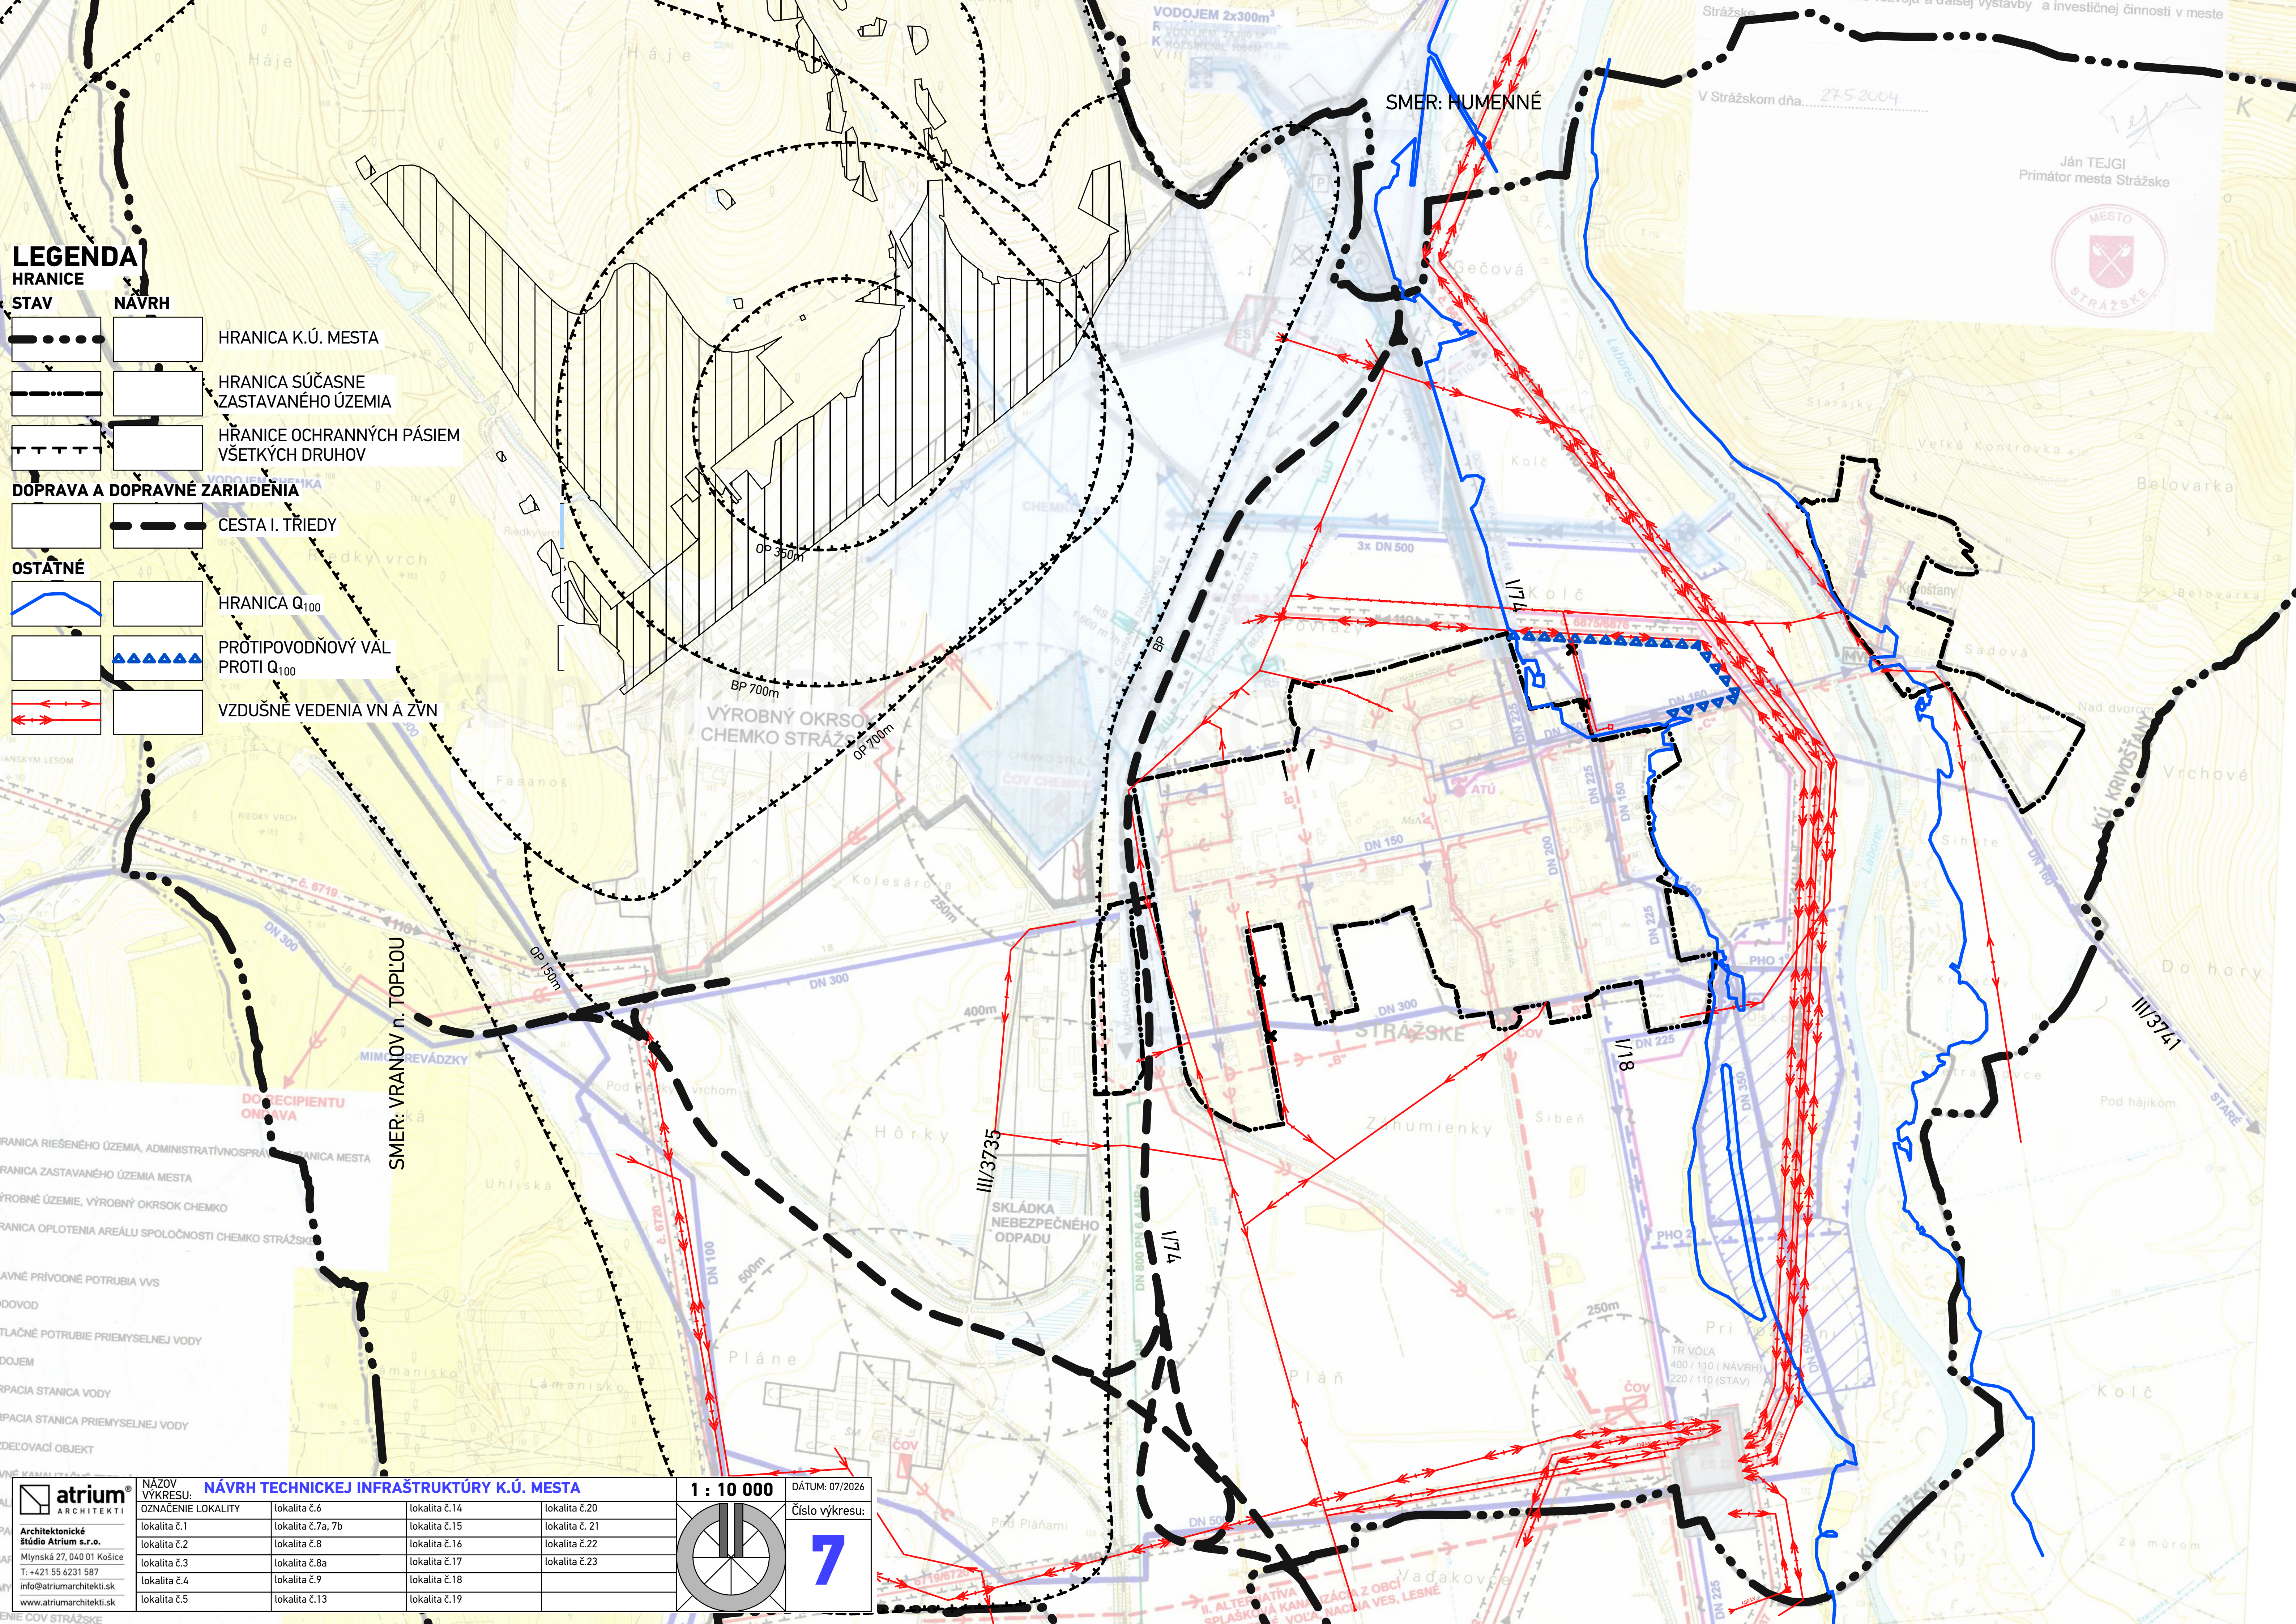

Strážske ... rozvoja a ďalšej výstavby a investičnej činnosti v meste

V Strážskom dňa 27.5.2004

Ján TEJGI
Primátor mesta Strážske

MESTO STRÁŽSKE

atrium® ARCHITEKTI

Architektonické štúdio Atrium s.r.o.
Mlynská 27, 040 01 Košice
T: +421 55 6231 587
info@atriumarchitekti.sk
www.atriumarchitekti.sk

NÁZOV VÝKRESU: **NÁVRH TECHNICKEJ INFRAŠTRUKTÚRY K.Ú. MESTA**

1 : 10 000

DÁTUM: 07/2026

Číslo výkresu: **7**

OZNAČENIE LOKALITY	lokalita č.6	lokalita č.14	lokalita č.20
lokalita č.1	lokalita č.7a, 7b	lokalita č.15	lokalita č. 21
lokalita č.2	lokalita č.8	lokalita č.16	lokalita č.22
lokalita č.3	lokalita č.8a	lokalita č.17	lokalita č.23
lokalita č.4	lokalita č.9	lokalita č.18	
lokalita č.5	lokalita č.13	lokalita č.19	