


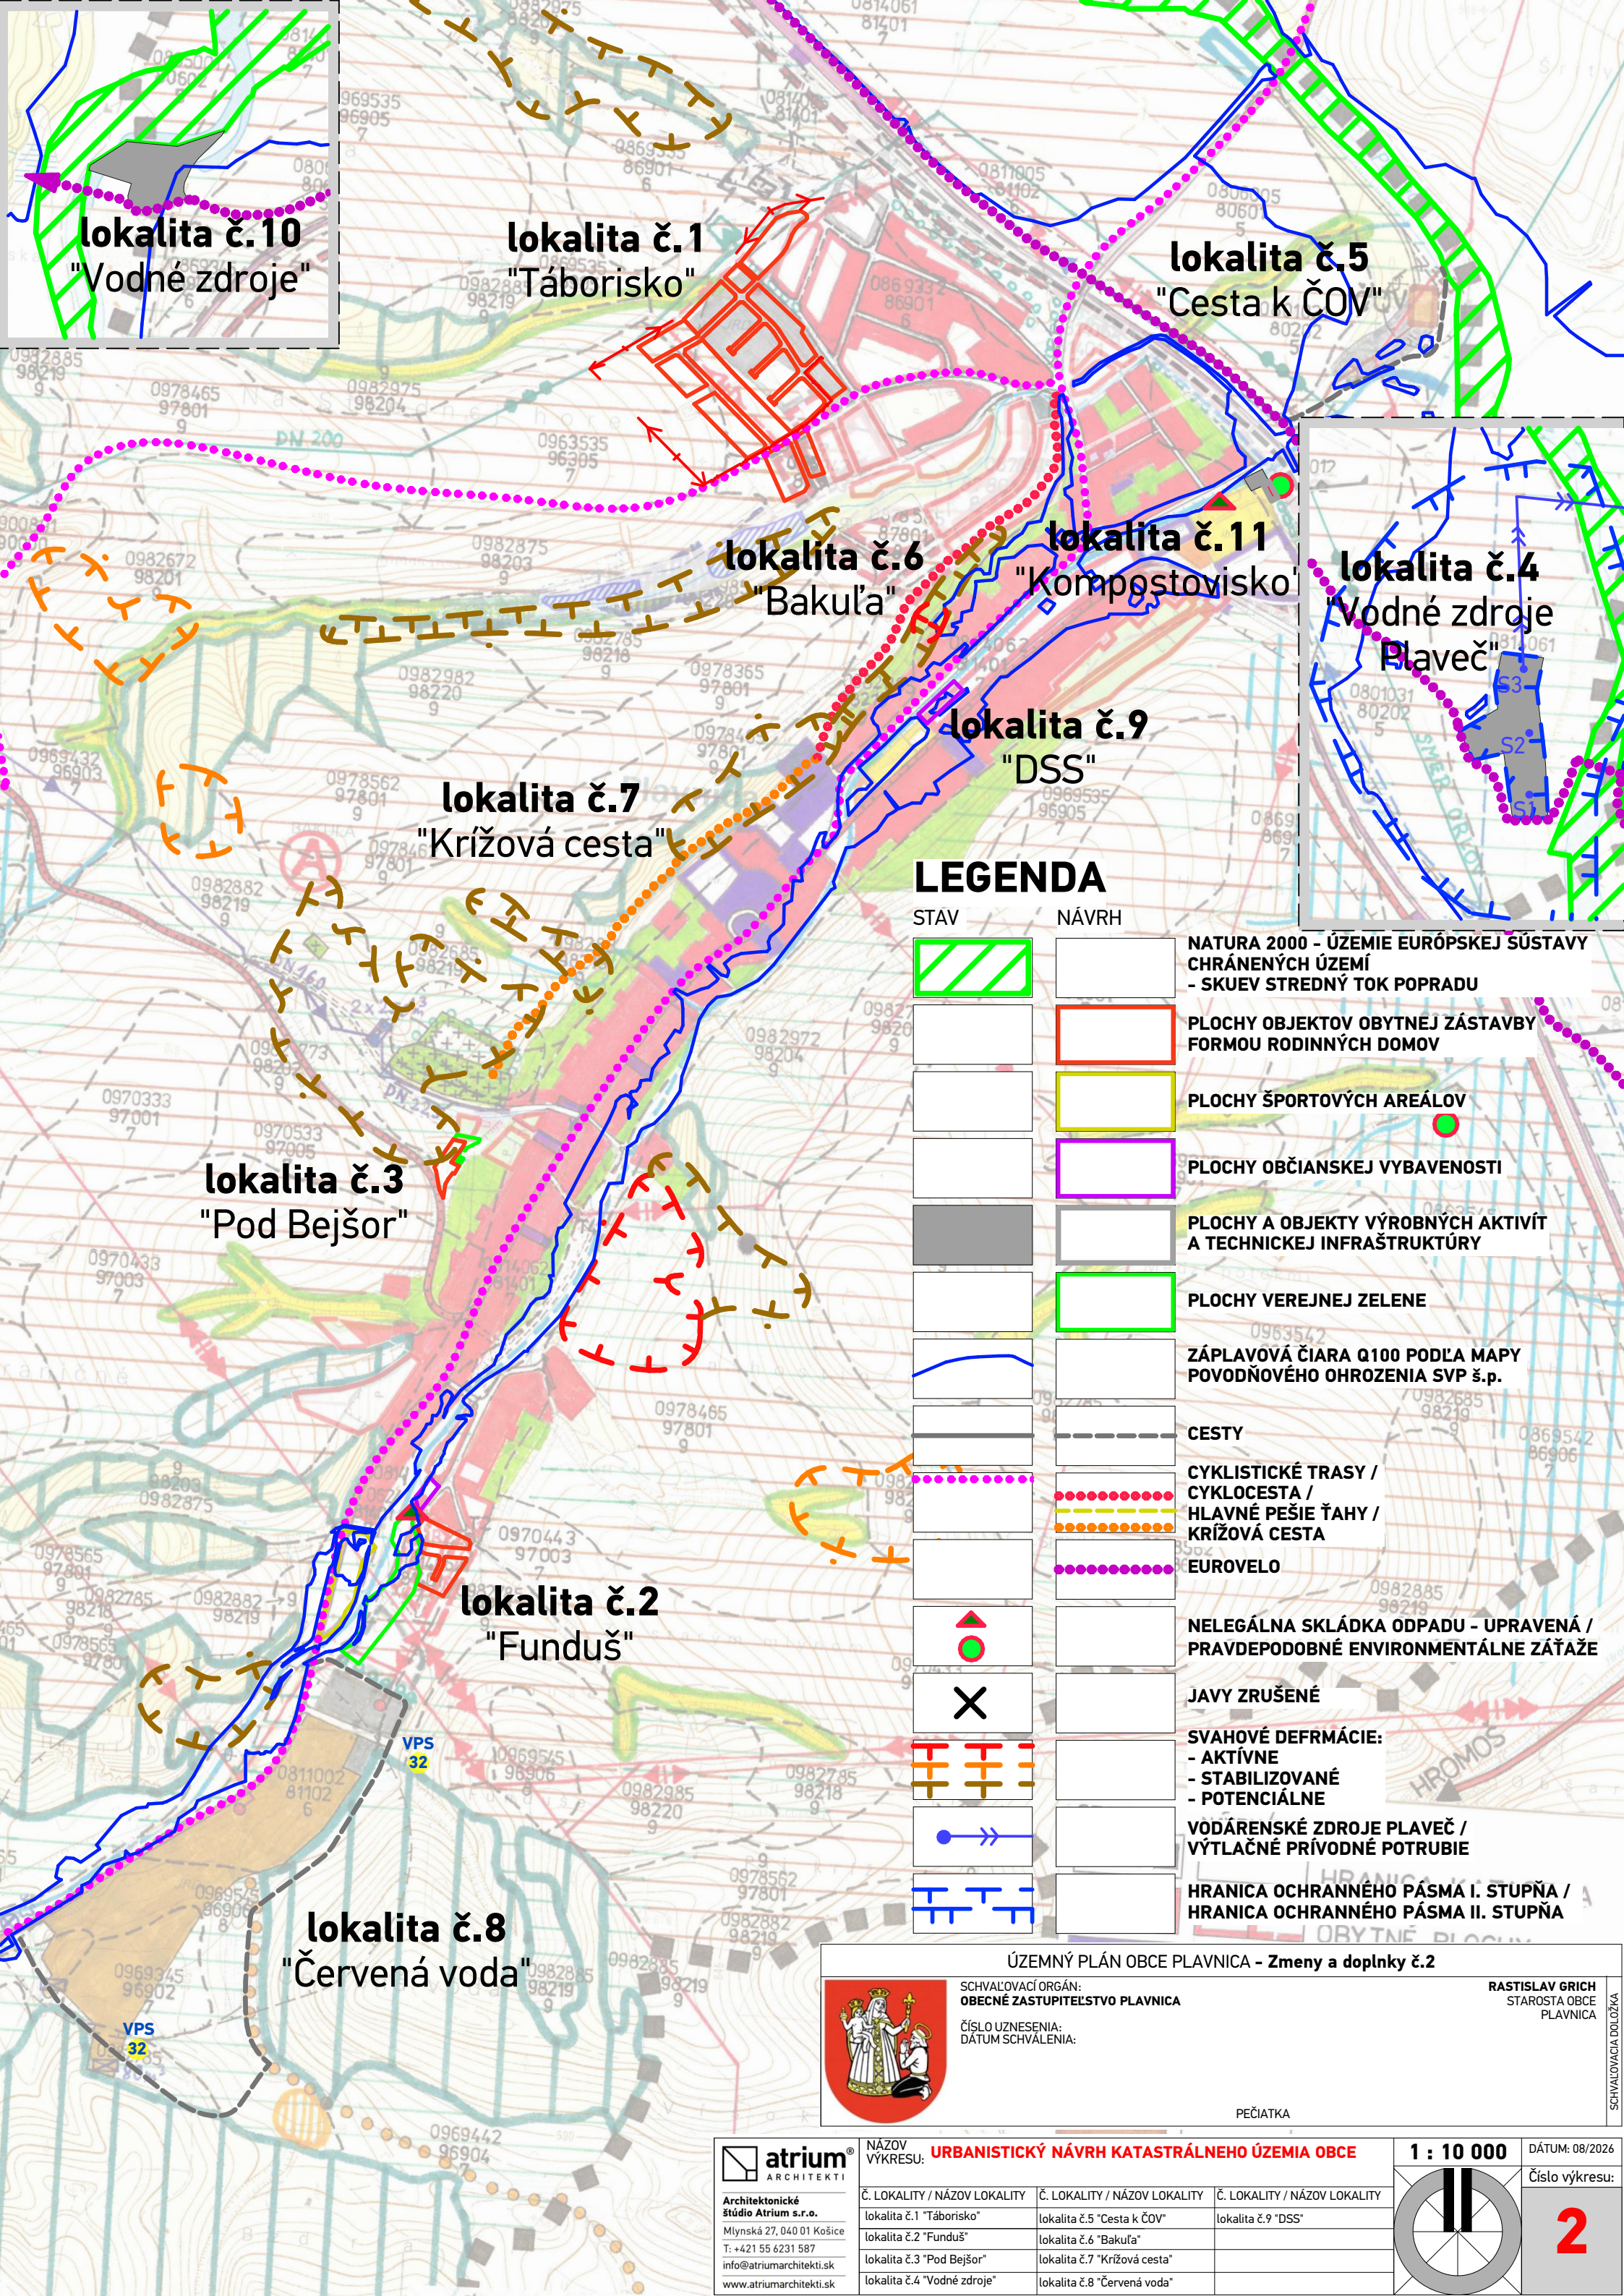

lokalita č.10
"Vodné zdroje"

lokalita č.1
"Táborisko"

lokalita č.5
"Cesta k ČOV"

lokalita č.6
"Bakuľa"

lokalita č.11
"Kompostovisko"

lokalita č.4
"Vodné zdroje
Plaveč"

lokalita č.9
"DSS"

lokalita č.7
"Križová cesta"

lokalita č.3
"Pod Bejšor"

lokalita č.2
"Funduš"

lokalita č.8
"Červená voda"

LEGENDA

STAV	NÁVRH	
		NATURA 2000 - ÚZEMIE EURÓPSKEJ SÚSTAVY CHRÁNENÝCH ÚZEMÍ - SKUEV STREDNÝ TOK POPRADU
		PLOCHY OBJEKTŮ OBYTNÉ ZÁSTAVBY FORMOU RODINNÝCH DOMŮV
		PLOCHY ŠPORTOVÝCH AREÁLOV
		PLOCHY OBČIANSKEJ VYBAVENOSTI
		PLOCHY A OBJEKTY VÝROBNÝCH AKTIVÍT A TECHNICKEJ INFRAŠTRUKTÚRY
		PLOCHY VEREJNEJ ZELENÉ
		ZÁPLAVOVÁ ČIARA Q100 PODĽA MAPY POVODŇOVÉHO OHROZENIA SVP š.p.
		CESTY
		CYKLISTICKÉ TRASY / CYKLOCESTA /
		HLAVNÉ PEŠIE ŤAHY /
		KRÍŽOVÁ CESTA
		EUROVELO
		NELEGÁLNA SKLÁDKA ODPADU - UPRAVENÁ / PRAVDEPODOBNÉ ENVIRONMENTÁLNE ZÁŤAŽE
		JAVY ZRUŠENÉ
		SVAHOVÉ DEFRMÁCIE: - AKTÍVNE - STABILIZOVANÉ - POTENCIÁLNE
		VODÁRENSKÉ ZDROJE PLAVEČ / VÝTLAČNÉ PRÍVODNÉ POTRUBIE
		HRANICA OCHRANNÉHO PÁSMA I. STUPŇA / HRANICA OCHRANNÉHO PÁSMA II. STUPŇA

ÚZEMNÝ PLÁN OBCE PLAVNICA - Zmeny a doplnky č.2



SCHVAĽOVACÍ ORGÁN:
OBECNÉ ZASTUPITELSTVO PLAVNICA

ČÍSLO UZNESENIA:
DÁTUM SCHVÁLENIA:

RASTISLAV GRICH
STAROSTA OBCE
PLAVNICA

PEČIATKA

atrium
ARCHITEKTI
Architektonické
štúdio Atrium s.r.o.
Mlynská 27, 040 01 Košice
T: +421 55 6231 587
info@atriumarchitekti.sk
www.atriumarchitekti.sk

NÁZOV VÝKRESU:	URBANISTICKÝ NÁVRH KATASTRÁLNEHO ÚZEMIA OBCE		
Č. LOKALITY / NÁZOV LOKALITY	Č. LOKALITY / NÁZOV LOKALITY	Č. LOKALITY / NÁZOV LOKALITY	
lokalita č.1 "Táborisko"	lokalita č.5 "Cesta k ČOV"	lokalita č.9 "DSS"	
lokalita č.2 "Funduš"	lokalita č.6 "Bakuľa"		
lokalita č.3 "Pod Bejšor"	lokalita č.7 "Križová cesta"		
lokalita č.4 "Vodné zdroje"	lokalita č.8 "Červená voda"		

1 : 10 000

DÁTUM: 08/2026

Číslo výkresu:

2