



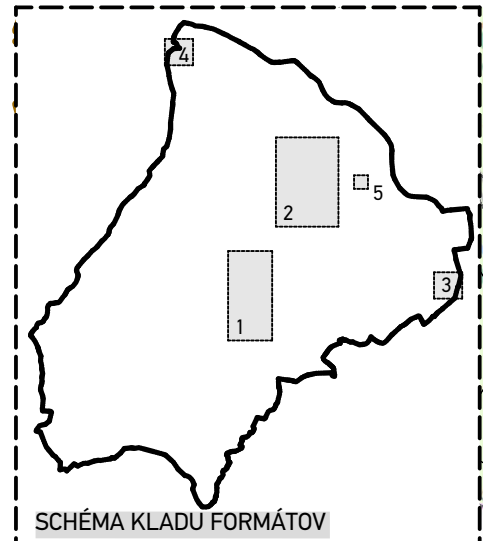

LEGENDA

STAV	NÁVRH	
		HRANICA KATASTRÁLEHO ÚZEMIA
		HRANICA ZASTAVANÉHO ÚZEMIA K 1.1.1990 / HRANICA NAVRHOVANEJ ZASTAVANOSTI ÚZEMIA PODĽA § 139a) ods.8 STAVEBNÉHO ZÁKONA
		HRANICA OCHRANNÉHO PÁSMA VŠETKÝCH DRUHOV
		NATURA 2000 - ÚZEMIE EURÓPSKEJ SÚSTAVY CHRÁNENÝCH ÚZEMÍ - SKUEV STREDNÝ TOK POPRADU
		PLOCHY OBJEKTOV OBYTNÉJ ZÁSTAVBY FORMOU RODINNÝCH DOMOV
		PLOCHY ŠPORTOVÝCH AREÁLOV
		PLOCHY A OBJEKTY ZMIEŠANEJ ZÁSTAVBY S PREVAHOU OBČIANSKEJ VYBAVENOSTI
		PLOCHY A OBJEKTY VÝROBNÝCH AKTIVÍT A TECHNICKEJ INFRAŠTRUKTÚRY
		PLOCHY VEREJNEJ ZELENÉ
		PLOCHY ORNEJ PÔDY A TRVALÝCH TRÁVNÝCH PORASTOV
		PLOCHY ZELENÉ LOKÁLNEHO ÚSES
		PLOCHY LESA
		VODNÉ TOKY / ODVODŇOVACIE RIGOLY
		ZÁPLAVOVÁ ČIARA Q100 PODĽA MAPY POVODŇOVÉHO OHROZENIA SVP š.p.
		CESTY
		HLAVNÉ PEŠIE ŤAHY / EUROVELO / CYKLOCESTA / KRÍŽOVÁ CESTA
		NELEGÁLNA SKLÁDKA ODPADU - UPRAVENÁ / PRAVDEPODOBNE ENVIRONMENTÁLNE ZÁŤAŽE
		SVAHOVÉ DEFORMÁCIE: - AKTÍVNE - STABILIZOVANÉ - POTENCIÁLNE
		VZDUŠNÉ ELEKTRICKÉ VEDENIE VN 22 kV A 110 kV
		ELEKTRICKÉ TRAFOSTANICE
		VTL PLYNOVOD A JEHO OCHRANNÉ PÁSMA 4 m
		VODÁRENSKÉ ZDROJE PLAVEČ
		HRANICA OCHRANNÉHO PÁSMA I. STUPŇA / HRANICA OCHRANNÉHO PÁSMA II. STUPŇA
		JAVY NA ZRUŠENIE

ÚZEMNÝ PLÁN OBCE PLAVNICA - Zmeny a doplnky č.2

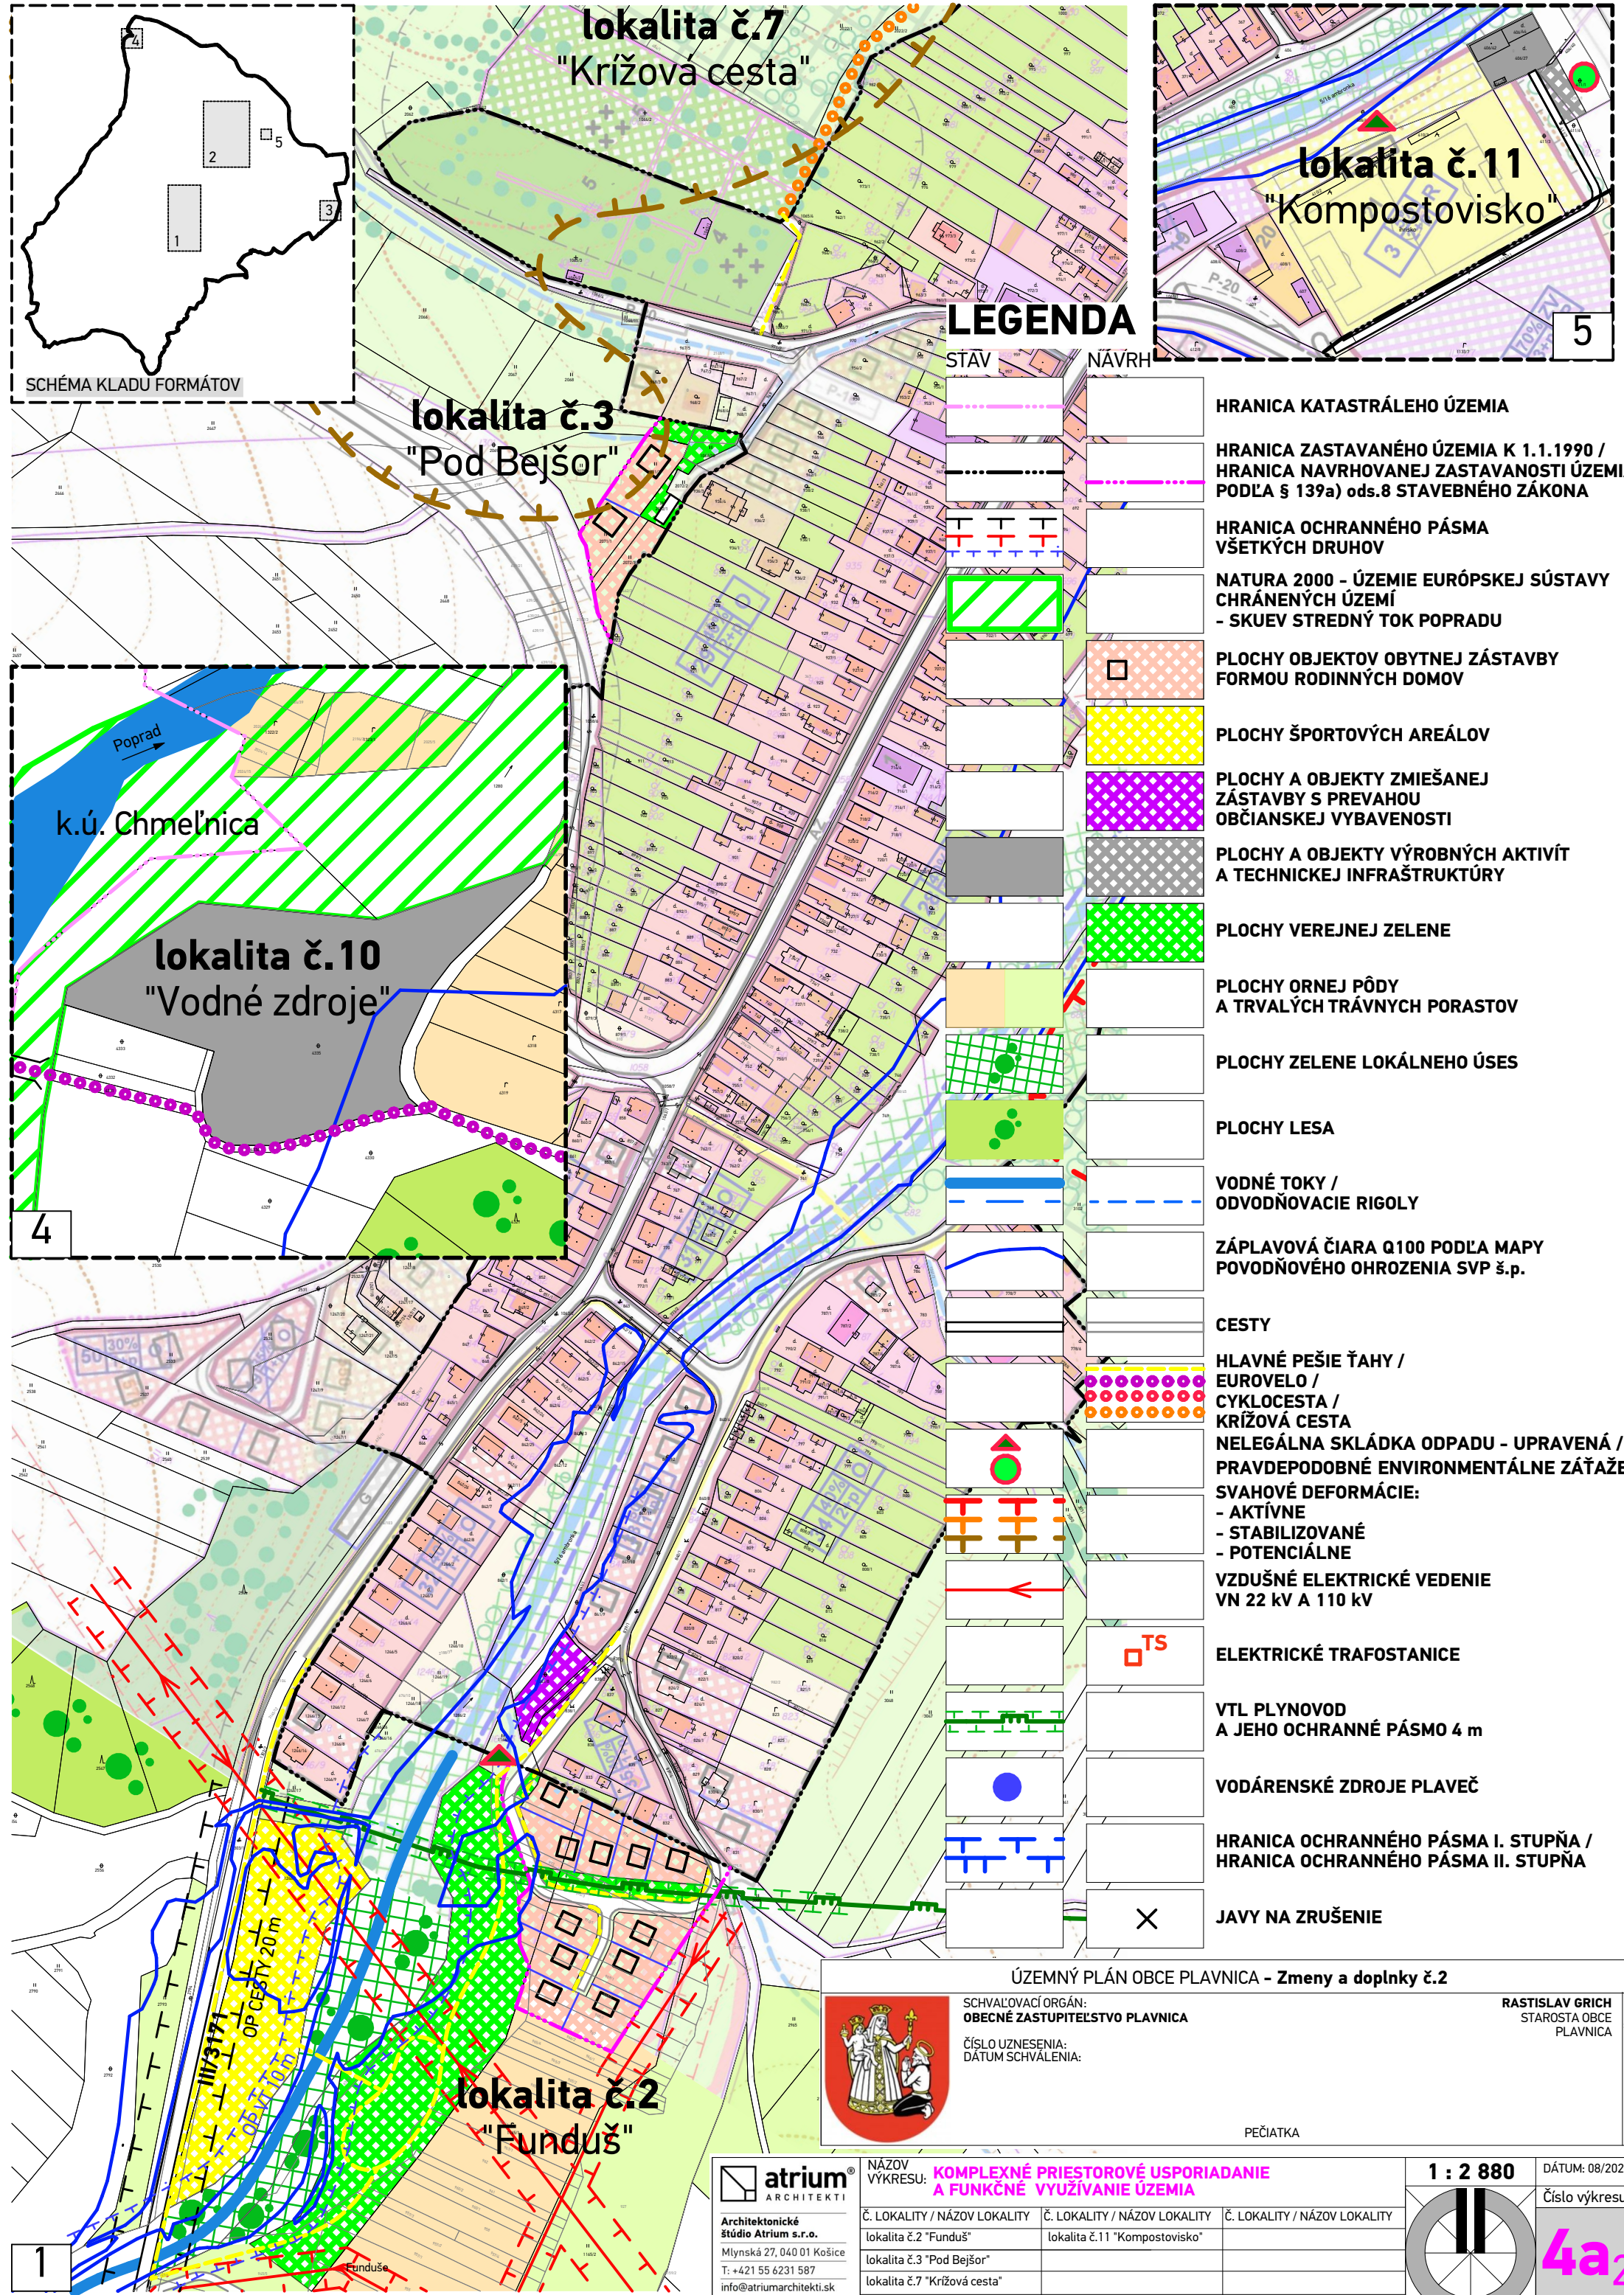

SCHVAĽOVACÍ ORGÁN:
OBEČNÉ ZASTUPITELSTVO PLAVNICA
ČÍSLO UZNESENIA:
DÁTUM SCHVÁLENIA:

RASTISLAV GRICH
STAROSTA OBCE
PLAVNICA

PEČIATKA



Architektonické štúdio Atrium s.r.o.
Mlynská 27, 040 01 Košice
T: +421 55 6231 587
info@atriumarchitekti.sk
www.atriumarchitekti.sk

NÁZOV VÝKRESU:

**KOMPLEXNÉ PRIESTOROVÉ USPORIADANIE
A FUNKČNÉ VYUŽÍVANIE ÚZEMIA**

Č. LOKALITY / NÁZOV LOKALITY	Č. LOKALITY / NÁZOV LOKALITY	Č. LOKALITY / NÁZOV LOKALITY
lokalita č.2 "Funduš"	lokalita č.11 "Kompostovisko"	
lokalita č.3 "Pod Bejšor"		
lokalita č.7 "Križová cesta"		
lokalita č.10 "Vodné zdroje"		

1 : 2 880

DÁTUM: 08/2026

Číslo výkresu:

4a₂