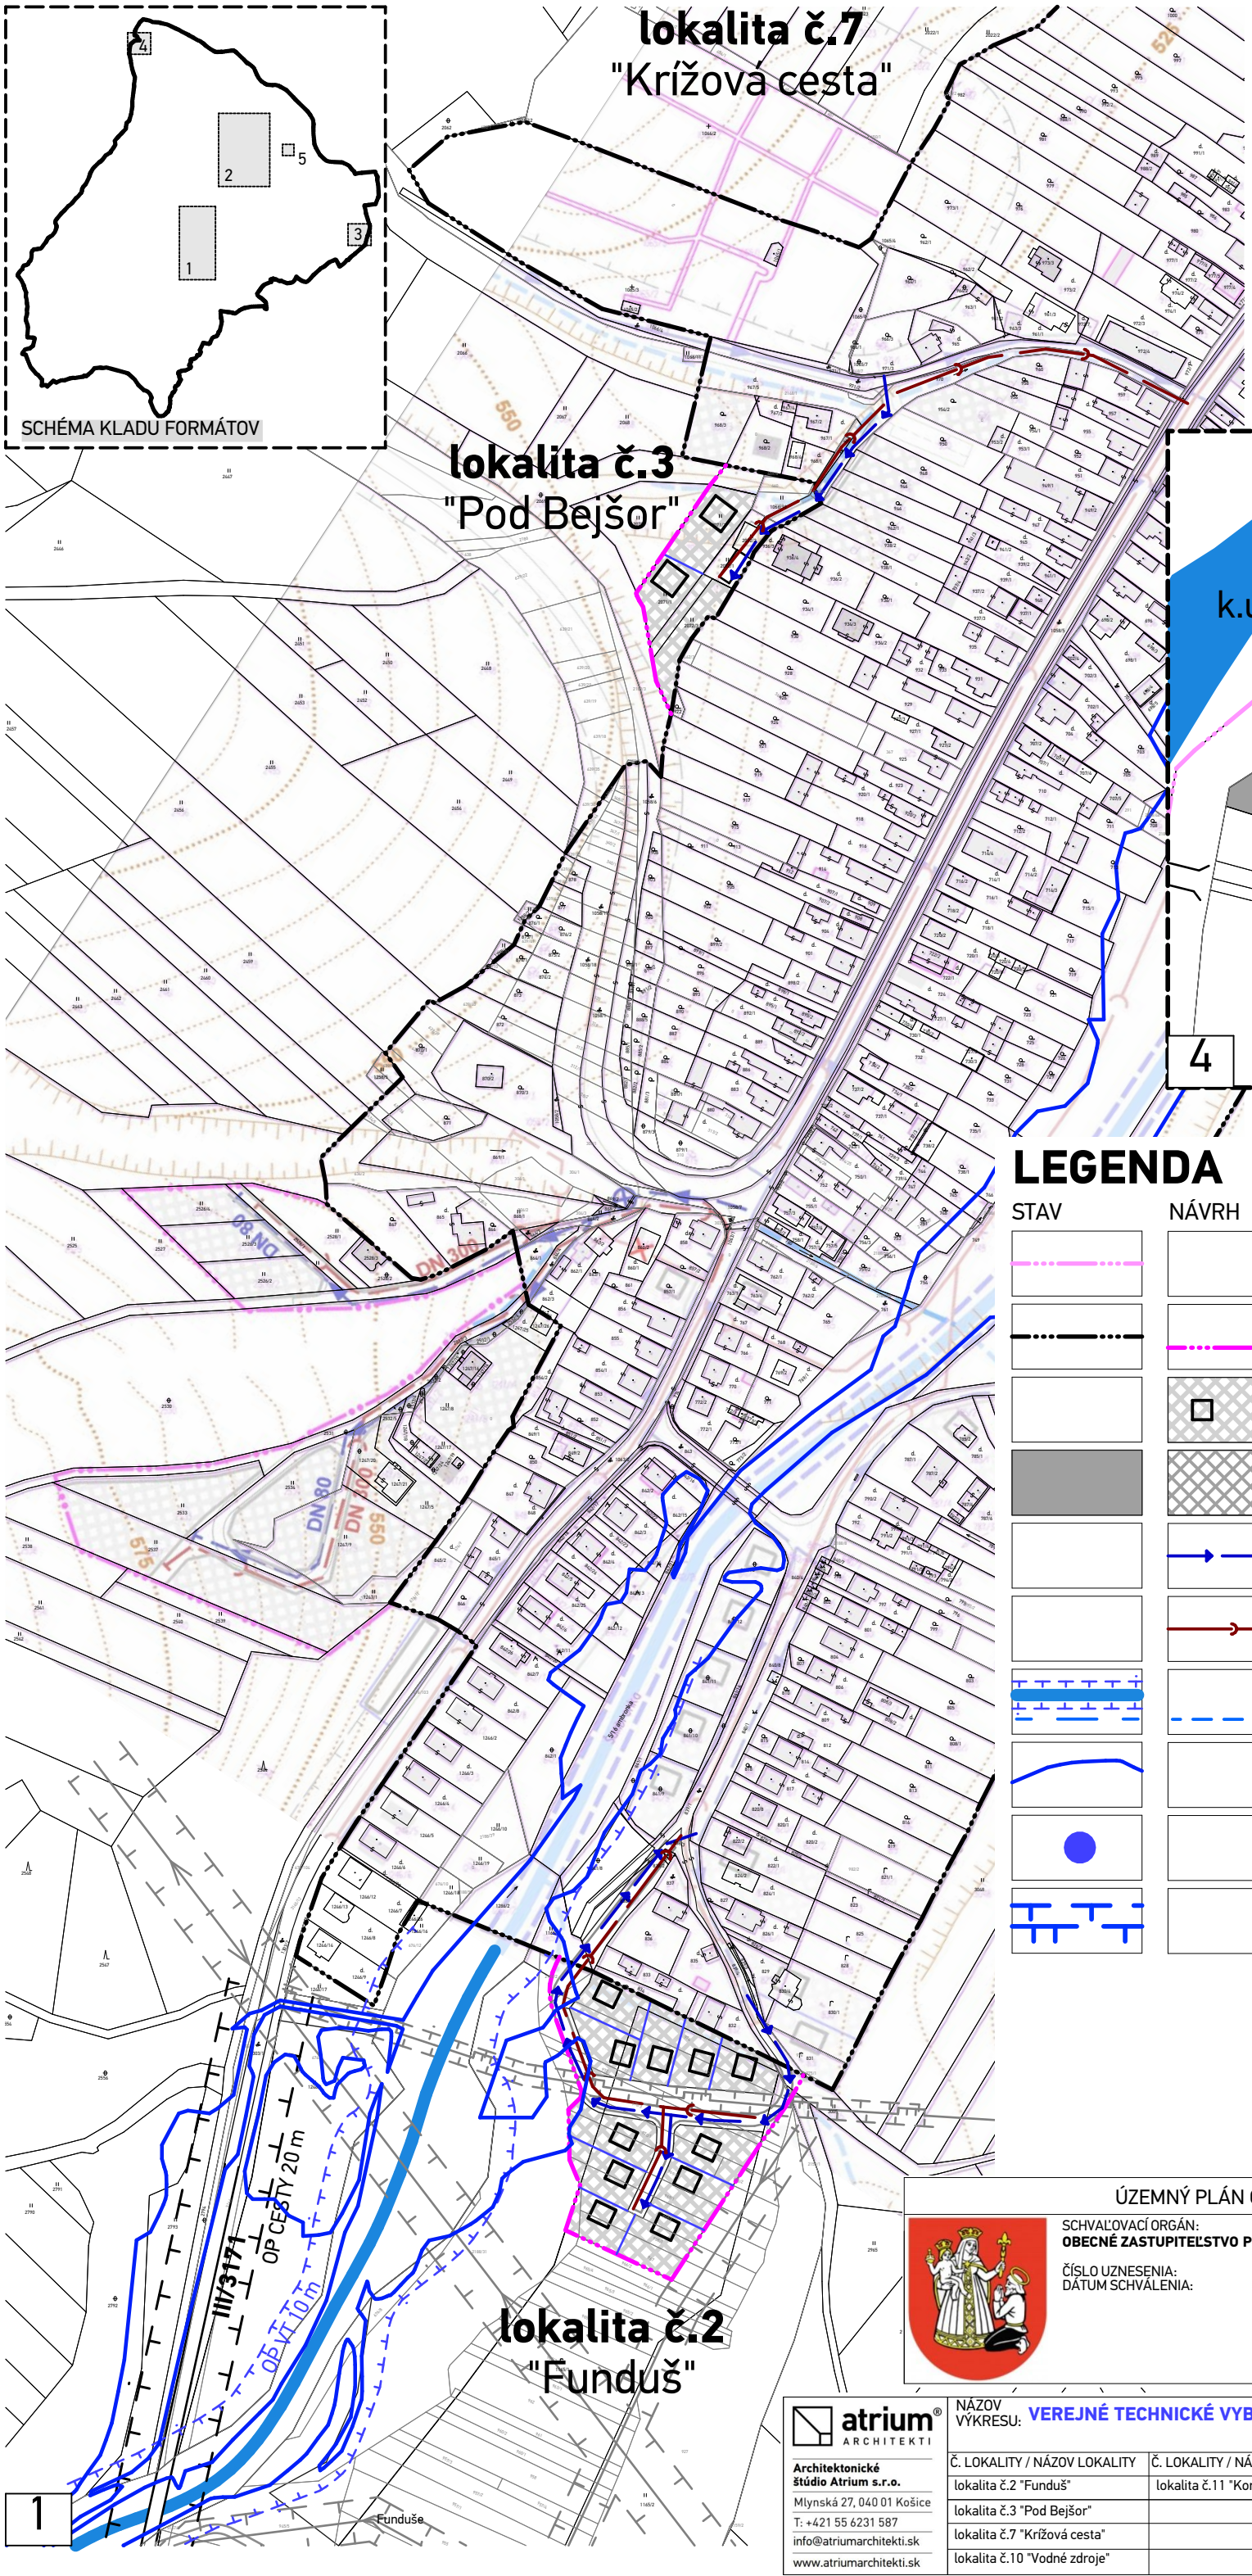

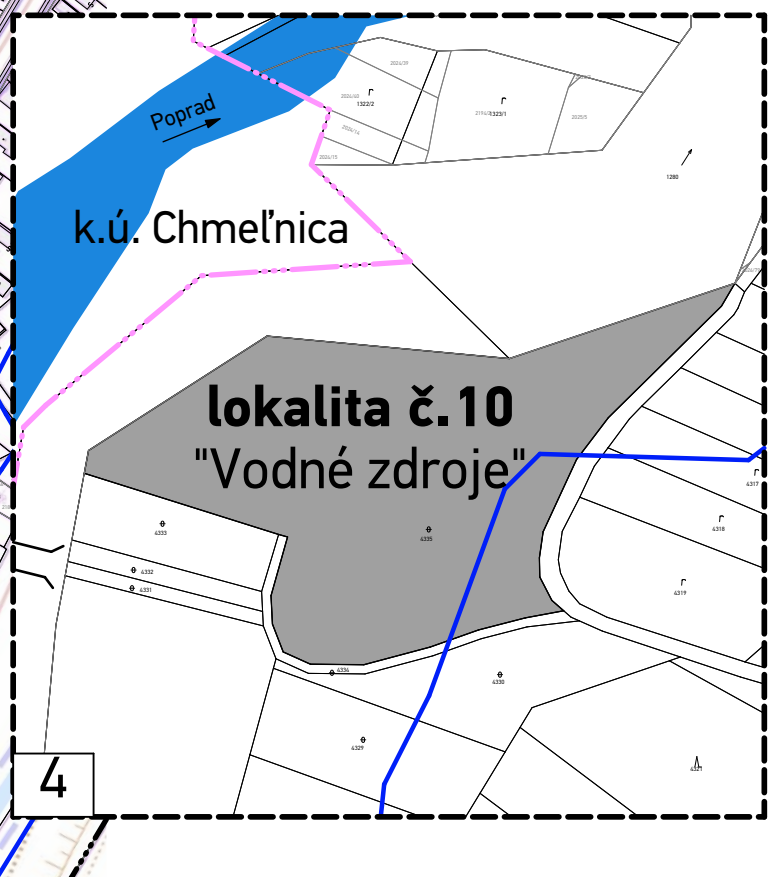

LEGENDA

STAV	NÁVRH	
		HRANICA KATASTRÁLEHO ÚZEMIA
		HRANICA ZASTAVANÉHO ÚZEMIA K 1.1.1990 / HRANICA NAVRHOVANEJ ZASTAVANOSTI ÚZEMIA PODĽA § 139a) ods.8 STAVEBNÉHO ZÁKONA
		PLOCHY OBJEKTOV OBYTNEJ ZÁSTAVBY FORMOU RODINNÝCH DOMOV
		PLOCHY A OBJEKTY VÝROBNÝCH AKTIVÍT A TECHNICKEJ INFRAŠTRUKTÚRY
		ROZVODNÉ VODOVODNÉ POTRUBIE
		SPLAŠKOVÁ KANALIZÁCIA
		VODNÉ TOKY, OCHRANNÉ PÁSMO / ODVODŇOVACIE RIGOLY
		ZÁPLAVOVÁ ČIARA Q100 PODĽA MAPY POVODŇOVÉHO OHROZENIA SVP š.p.
		VODÁRENSKÉ ZDROJE PLAVEČ
		HRANICA OCHRANNÉHO PÁSMA I. STUPŇA / HRANICA OCHRANNÉHO PÁSMA II. STUPŇA

ÚZEMNÝ PLÁN OBCE PLAVNICA – **Zmeny a doplnky č.2**

SCHVAĽOVACÍ ORGÁN:
OBECNÉ ZASTUPITEĽSTVO PLAVNICA

ČÍSLO UZNESENIA:
DÁTUM SCHVÁLENIA:

PEČIATKA

RASTISLAV GRICH
STAROSTA OBCE
PLAVNICA

SCHVAĽOVACIA DOLOŽKA

atrium® ARCHITEKTI
Architektonické štúdio Atrium s.r.o.
Mlynská 27, 040 01 Košice
T: +421 55 6231 587
info@atriumarchitekti.sk
www.atriumarchitekti.sk

NÁZOV VÝKRESU: **VEREJNÉ TECHNICKÉ VYBAVENIE - VODNÉ HOSPODÁRSTVO**

1 : 2 880

DÁTUM: 08/2026

Číslo výkresu: **7a2**

Č. LOKALITY / NÁZOV LOKALITY	Č. LOKALITY / NÁZOV LOKALITY	Č. LOKALITY / NÁZOV LOKALITY
lokalita č.2 "Funduš"	lokalita č.11 "Kompostovisko"	
lokalita č.3 "Pod Bejšor"		
lokalita č.7 "Krížová cesta"		
lokalita č.10 "Vodné zdroje"		