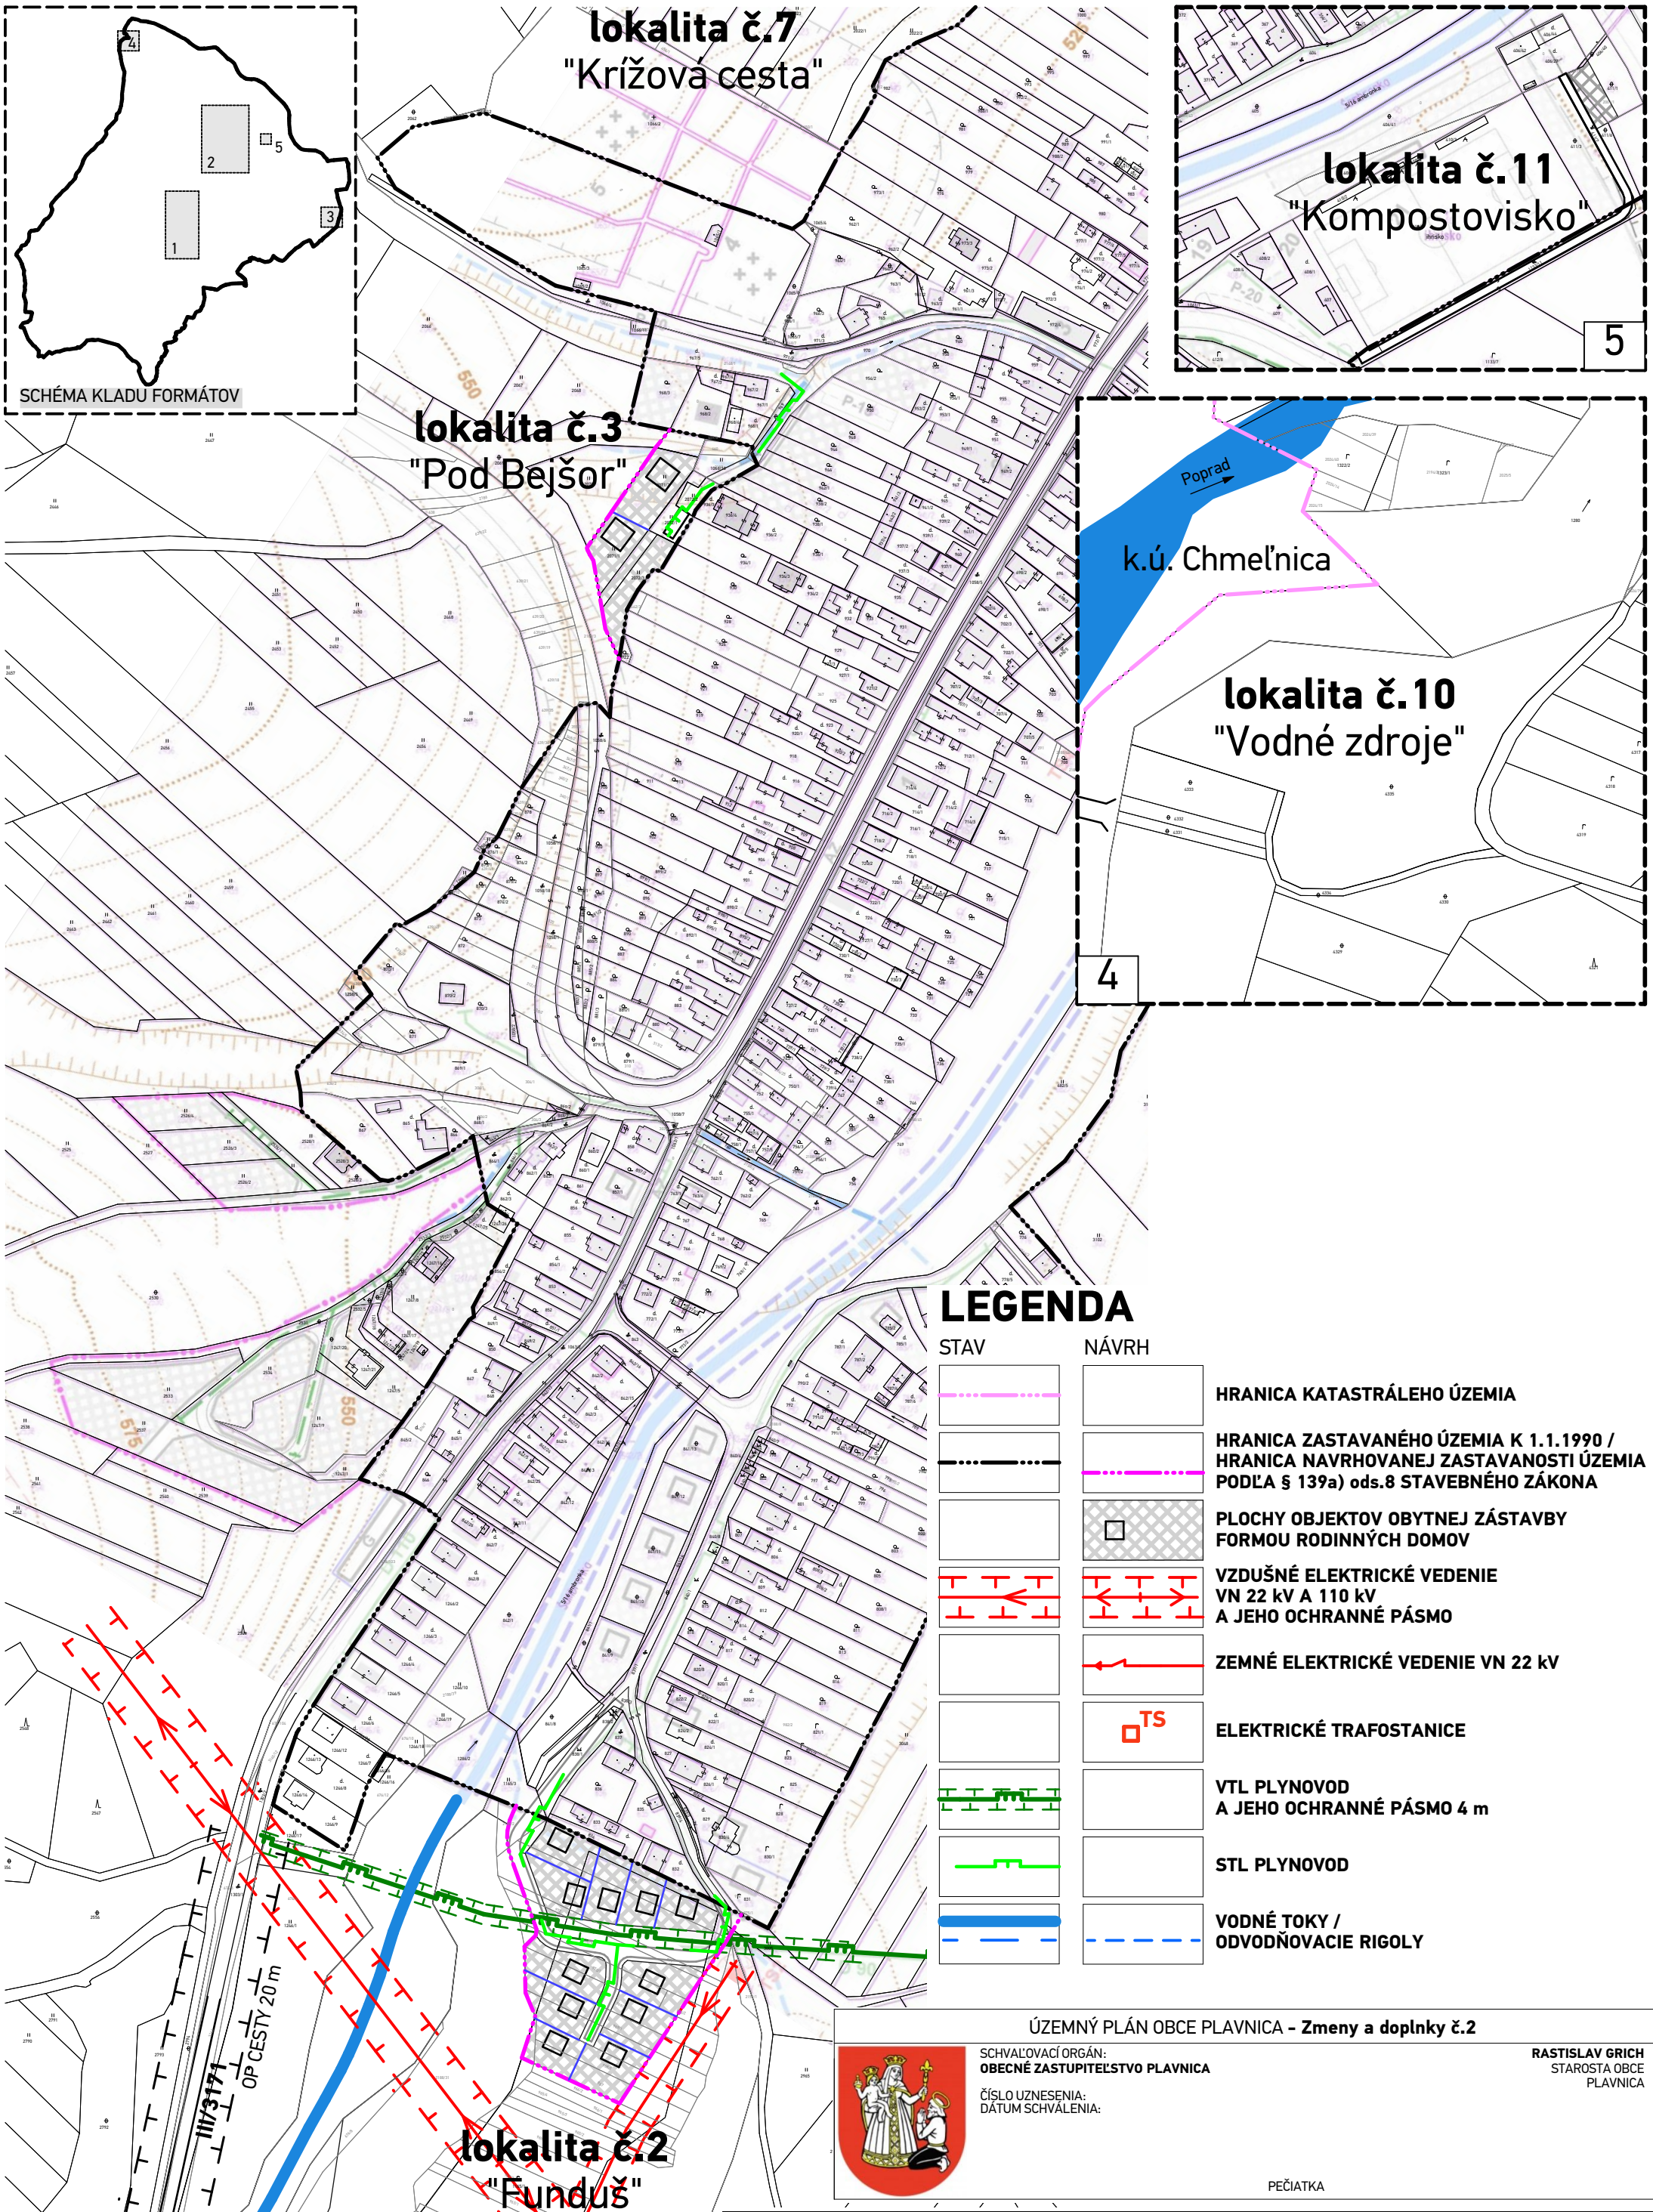

ÚZEMNÝ PLÁN OBCE PLAVNICA – **Zmeny a doplnky č.2**

SCHVAĽOVACÍ ORGÁN:
OBECNÉ ZASTUPITEĽSTVO PLAVNICA

ČÍSLO UZNESENIA:
DÁTUM SCHVÁLENIA:

PEČIATKA

RASTISLAV GRICH
STAROSTA OBCE
PLAVNICA

SCHVAĽOVACIA DOLOŽKA

atrium® ARCHITEKTI

Architektonické štúdio Atrium s.r.o.
Mlynská 27, 040 01 Košice
T: +421 55 6231 587
info@atriumarchitekti.sk
www.atriumarchitekti.sk

NÁZOV VÝKRESU: **VEREJNÉ TECHNICKÉ VYBAVENIE - ENERGETIKA A TELEKOMUNIKÁCIE**

Č. LOKALITY / NÁZOV LOKALITY	Č. LOKALITY / NÁZOV LOKALITY	Č. LOKALITY / NÁZOV LOKALITY
lokalita č.2 "Funduš"	lokalita č.11 "Kompostovisko"	
lokalita č.3 "Pod Bejšor"		
lokalita č.7 "Krížová cesta"		
lokalita č.10 "Vodné zdroje"		

1 : 2 880

DÁTUM: 08/2026

Číslo výkresu:

6a2