



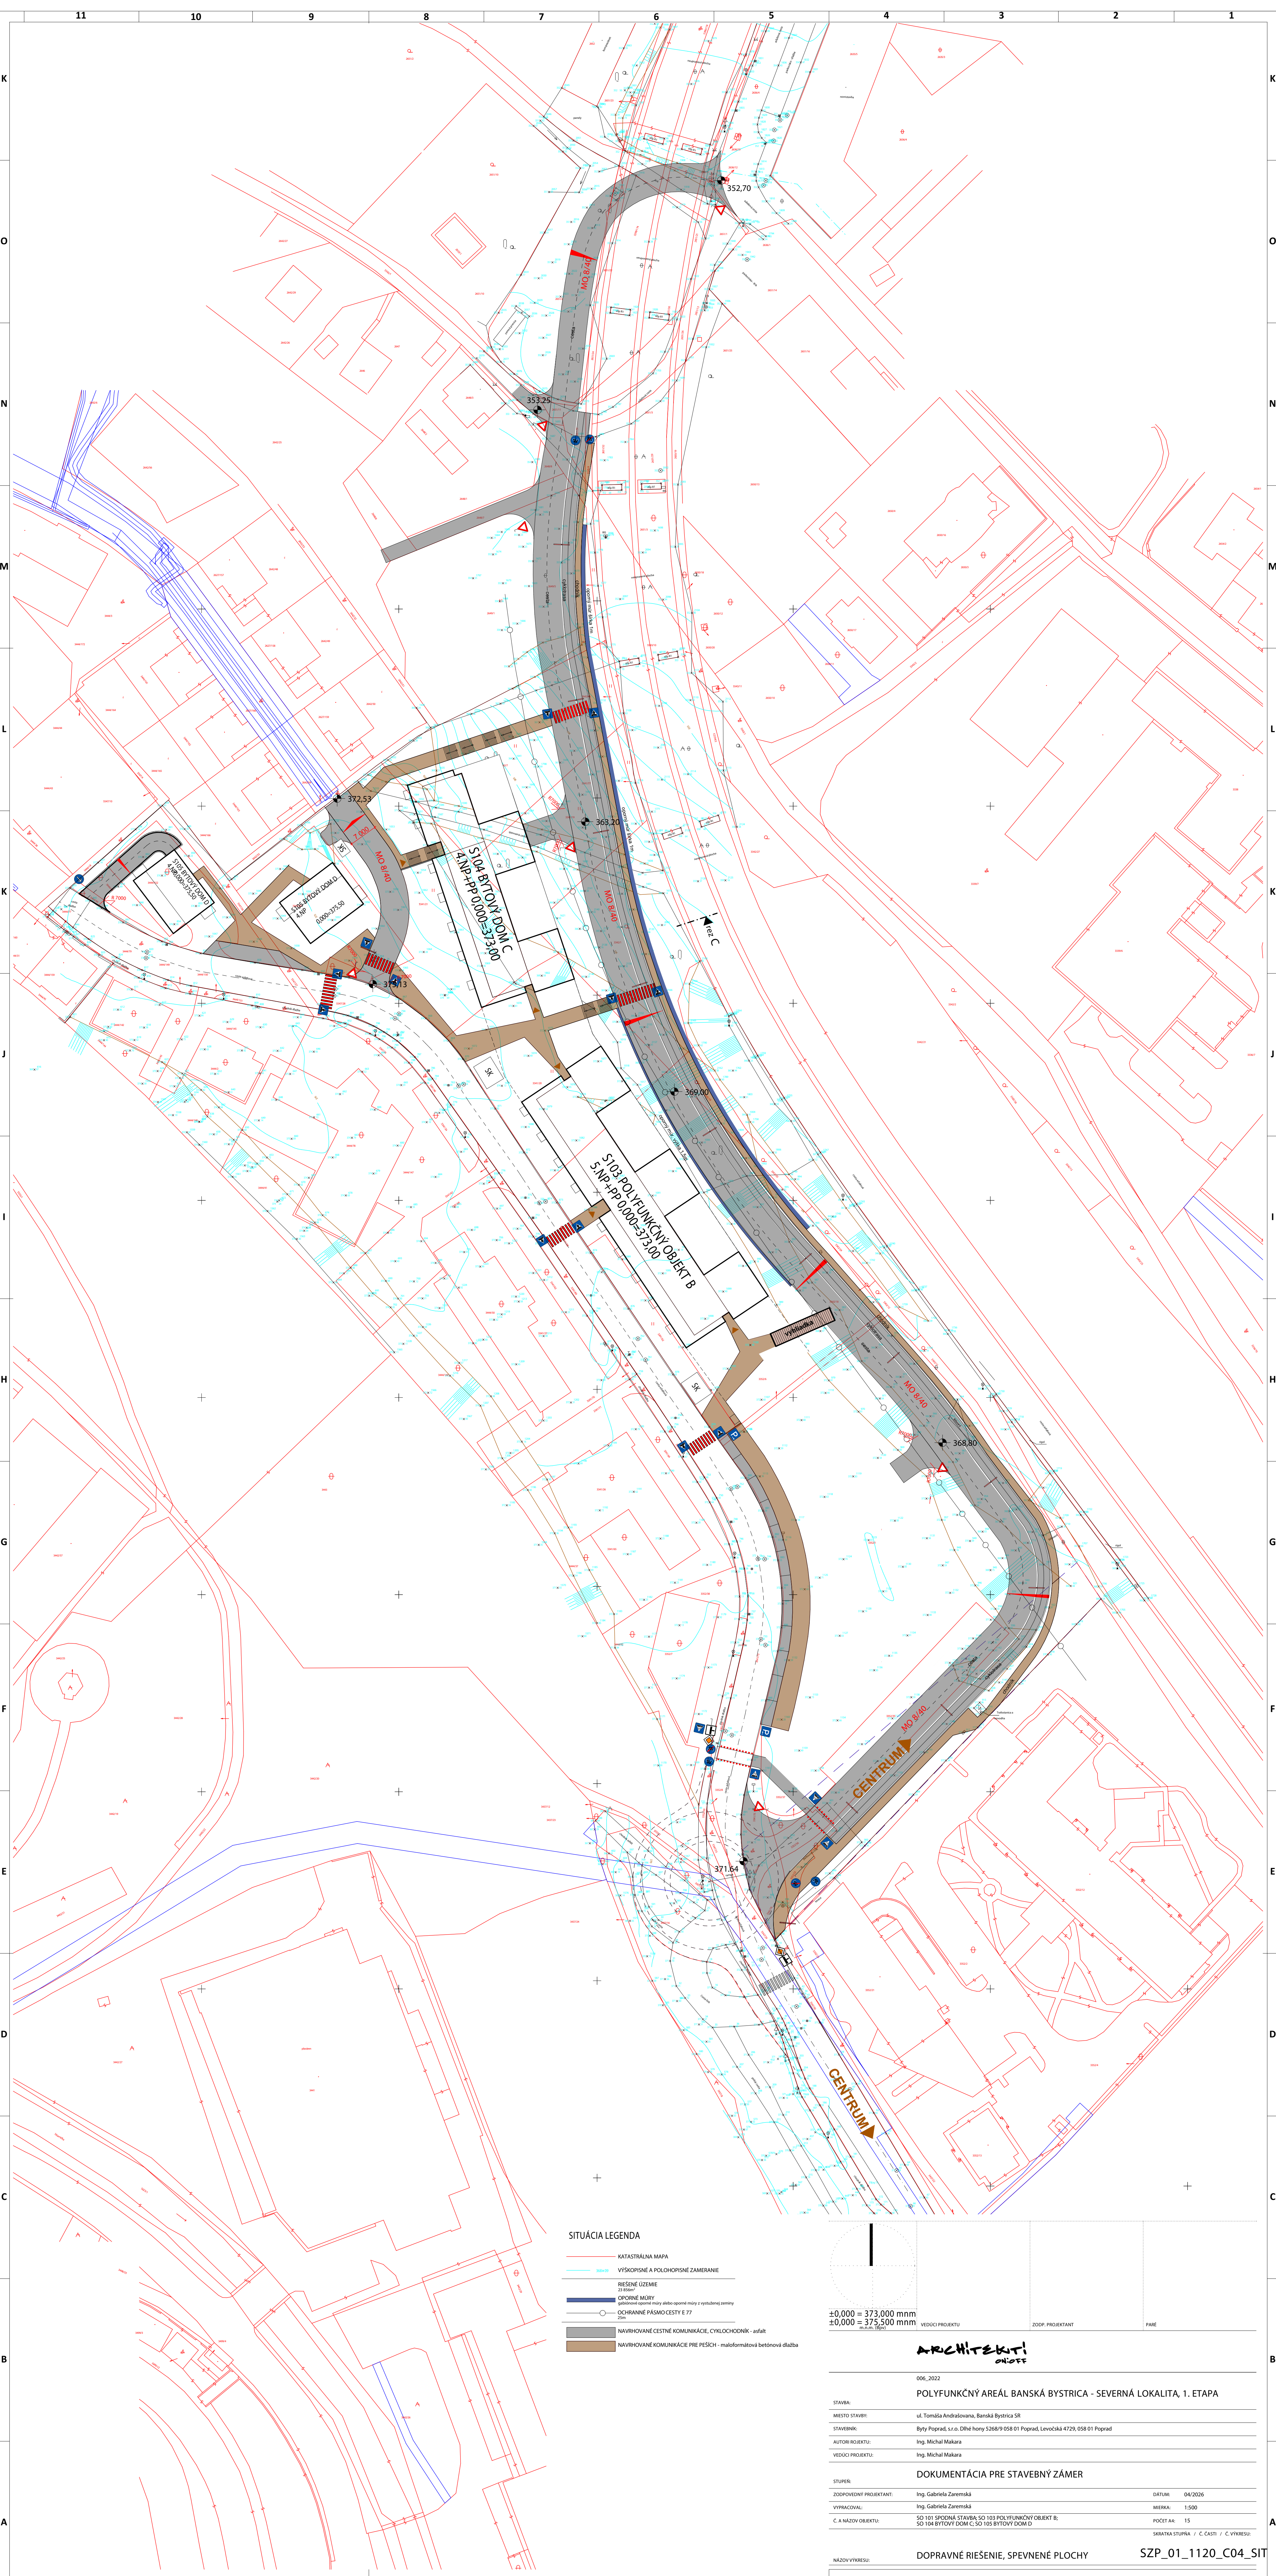

SITUÁCIA LEGENDA

- KATASTRÁLNA MAPA
- VÝŠKOPNÉ A POLCHOPNÉ ZAMERANIE
- RIEŠENÉ ÚZEMIE
- OPORNÉ MURY
- OCHRANNÉ PÁSMO CESTY E 77
- NAVHOVANÉ CESTNÉ KOMUNIKÁCIE, CYKLOCHODNÍK - asfalt
- NAVHOVANÉ KOMUNIKÁCIE PRE PEŠÍCH - maloformatová betónová dlažba

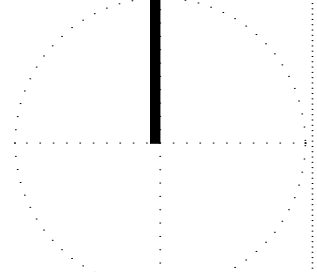

±0,000 = 373,000 mm
±0,000 = 375,500 mm

VEDÚCI PROJEKTANT

ZODP. PROJEKTANT

PAPE

ARCHITEKT
OLOFF

006_2022

POLYFUNKČNÝ AREÁL BANSKÁ BYSTRICA - SEVERNÁ LOKALITA, 1. ETAPA

STAVBA:	ul. Tomáša Andrášova, Banská Bystrica SR
MIESTO STAVBY:	Byty Poprad, s.r.o. Dlhé hony 5268/9 058 01 Poprad, Levočská 4725, 058 01 Poprad
STAVEBNÍK:	Ing. Michal Makara
AUTORI PROJEKTU:	Ing. Michal Makara
VEDÚCI PROJEKTU:	Ing. Michal Makara

DOKUMENTÁCIA PRE STAVEBNÝ ZÁMER

STUPEN:	Ing. Gabriela Zaremská	DATAUM:	04/2026
ZODPOVEDNÝ PROJEKTANT:	Ing. Gabriela Zaremská	MIERKA:	1:500
VYPRACOVANÍ:	SO 101 SPODNÁ STAVBA SO 103 POLYFUNKČNÝ OBJEKT B:	POČET A4:	15
C. A NAZOV OBJEKTU:	SO 104 BYTOVÝ DOM C: SO 105 BYTOVÝ DOM D	SKLADKA STUPNÁ / C. ČASTI / C. VÝRISU:	

NÁZOV VÝRISU: DOPRAVNÉ RIEŠENIE, SPEVNENÉ PLOCHY SZP_01_1120_C04_SIT