


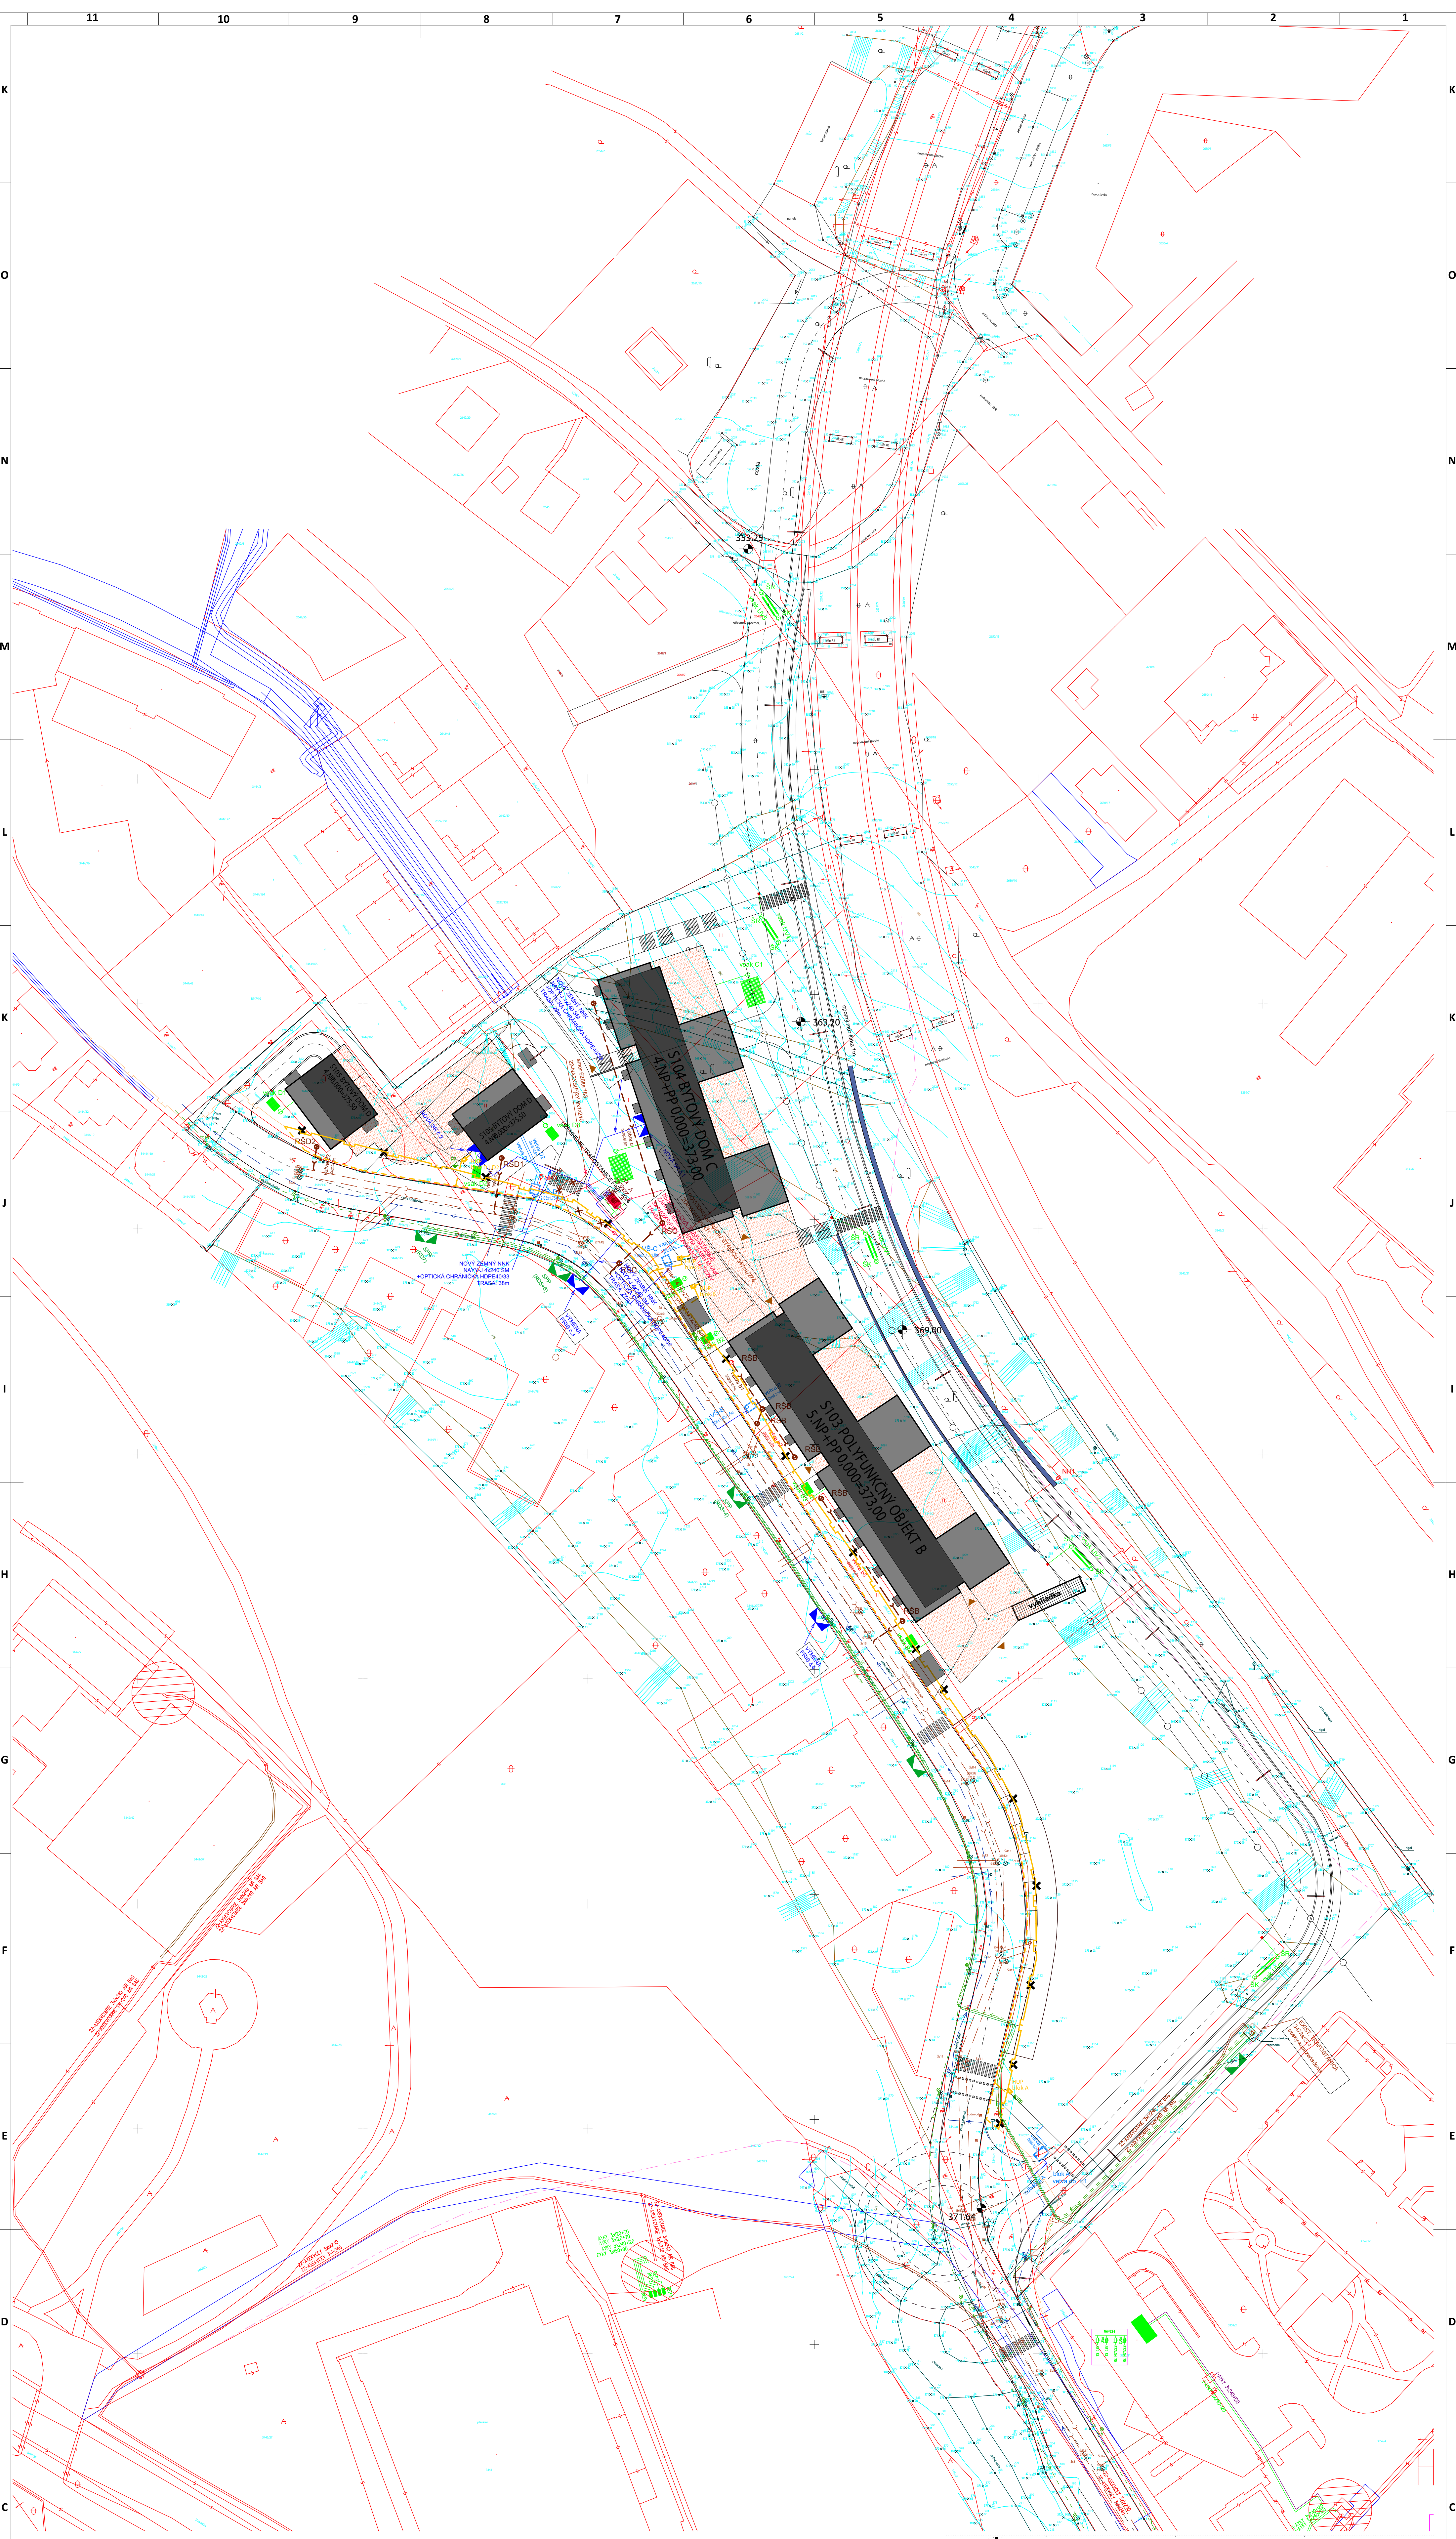

- SITUÁCIA LEGENDA**

 - KATASTRÁLNA MAPA
 - VÝSKOPISNÉ A POLOHOPISNÉ ZAMERANIE
 - PARCELY NA KTORÝCH BUDÚ UMÍSTENÉ BUDOVY ODBERNE MIESTA 3352/1, 3341/20, 3341/22
 - RIEŠENÉ ÚZEMIE
 - OPORNÉ MŮRY
 - OCHRANNÉ PÁSMO CESTY E 77
 - BYTOVÉ OBJEKTY
 - PODZEMNÉ GARÁŽE - SO 101 SPODNÁ STAVBA
 - EXISTUJÚCE NTL PODZEMNÉ VEDENIE
 - PREKLÁDKA NTL VEDENIA - RUŠENÁ TRASA
 - PREKLÁDKA NTL VEDENIA - NAVRHOVANÁ TRASA
 - NAVRHOVANÝ HLAVNÝ UŽÍVATEĽ PLYNU
 - NAVRHOVANÁ PLYNOVÁ PŘÍPOJKA
 - EXISTUJÚCA SPLAŠKOVÁ KANALIZÁCIA
 - EXISTUJÚCA PŘÍPOJKA SPLAŠKOVEJ KANALIZÁCIE
 - NAVRHOVANÁ KANALIZAČNÁ PŘÍPOJKA
 - NAVRHOVANÁ REVÍZNÁ ŠACHTA
 - EXISTUJÚCE VODOVODNÉ POTRUBIE
 - EXISTUJÚCA VODOVODNÁ PŘÍPOJKA
 - EXISTUJÚCI NADZEMNÝ HYDRANT
- NAVRHOVANÁ VODOVODNÁ PŘÍPOJKA
 - NAVRHOVANÁ VODOVODNÁ ŠACHTA
 - NAVRHOVANÉ HYDRANTOVÉ VEDENIE
 - NAVRHOVANÁ VODOVODNÁ ŠACHTA K NADZEMNÉMU HYDRANTU
 - NAVRHOVANÝ VSAKOVACÍ SYSTÉM
 - NAVRHOVANÁ REVÍZNÁ ŠACHTA
 - NAVRHOVANÉ KANALIZAČNÉ POTRUBIE
 - EXISTUJÚCE PODZEMNÉ VEDENIE VERNÉHO OSVETLENIA
 - EXISTUJÚCE PODZEMNÉ NN VEDENIE
 - EXISTUJÚCE PODZEMNÉ VN VEDENIE 22kV
 - EXISTUJÚCA SKRÍŇA SR
 - EXISTUJÚCE KABLOVÝ DISTRIBUČNÝ SYSTÉM UPC BROADBAND SLOVAKIA
 - NOVÁ VN PŘÍPOJKA
 - NOVONAVRHOVANÁ POZIČKA TRAFOSTANICE
 - NOVONAVRHOVANÉ NN VEDENIE V ZEMĚ
 - S OCHRANNÝM PÁSMOM A OPTICKOU OCHRANOU
 - NOVÁ / VÝMENA SKRÍŇA SR
 - NAVRHOVANÉ VEREJNÉ OSVETLENIE CESTNÝCH KOMUNIKÁCIÍ

±0,000 = 373,000 mm
±0,000 = 375,500 mm

VEDÚCI PROJEKTU

ZODP. PROJEKTANT

PARÉ

ARCHITEKT
OLOFF

006_2022

POLYFUNKČNÝ AREÁL BANSKÁ BYSTRICA - SEVERNÁ LOKALITA, 1. ETAPA

STAVBA:	ul. Tomáša Andrášova, Banská Bystrica SR		
Miesto stavby:	Byty Poprad, s.r.o. Dielň hony 5268/9 058 01 Poprad, Levočská 4729, 058 01 Poprad		
Autori projektu:	Ing. Michal Makara		
Vedúci projektu:	Ing. Michal Makara		

STUPEN:	DOKUMENTÁCIA PRE STAVEBNÝ ZÁMER		
ZODPOVEDNÝ PROJEKTANT:	Ing. Michal Makara	DATUM:	04/2026
VYPRACOVANÝ:	Ing. Michal Makara, Bc. Oliver Kolář, Bc. Marek Romančík, Ing. arch. Soňa Jančík	MIERKA:	1:500
C. A. NADZOV OBJEKTU:	SO 101 SPODNÁ STAVBA SO 103 POLYFUNKČNÝ OBJEKT B; SO 104 BYTOVÝ DOM C; SO 105 BYTOVÝ DOM D	POČET A4:	15
NÁZOV VÝKRESU:	KOORDINAČNÝ SITUÁČNÝ VÝKRES		SKLADKA STUPNÁ / C. ČASŤ / C. VÝKRESU:
			SZP_01_1120_C03_SIT