


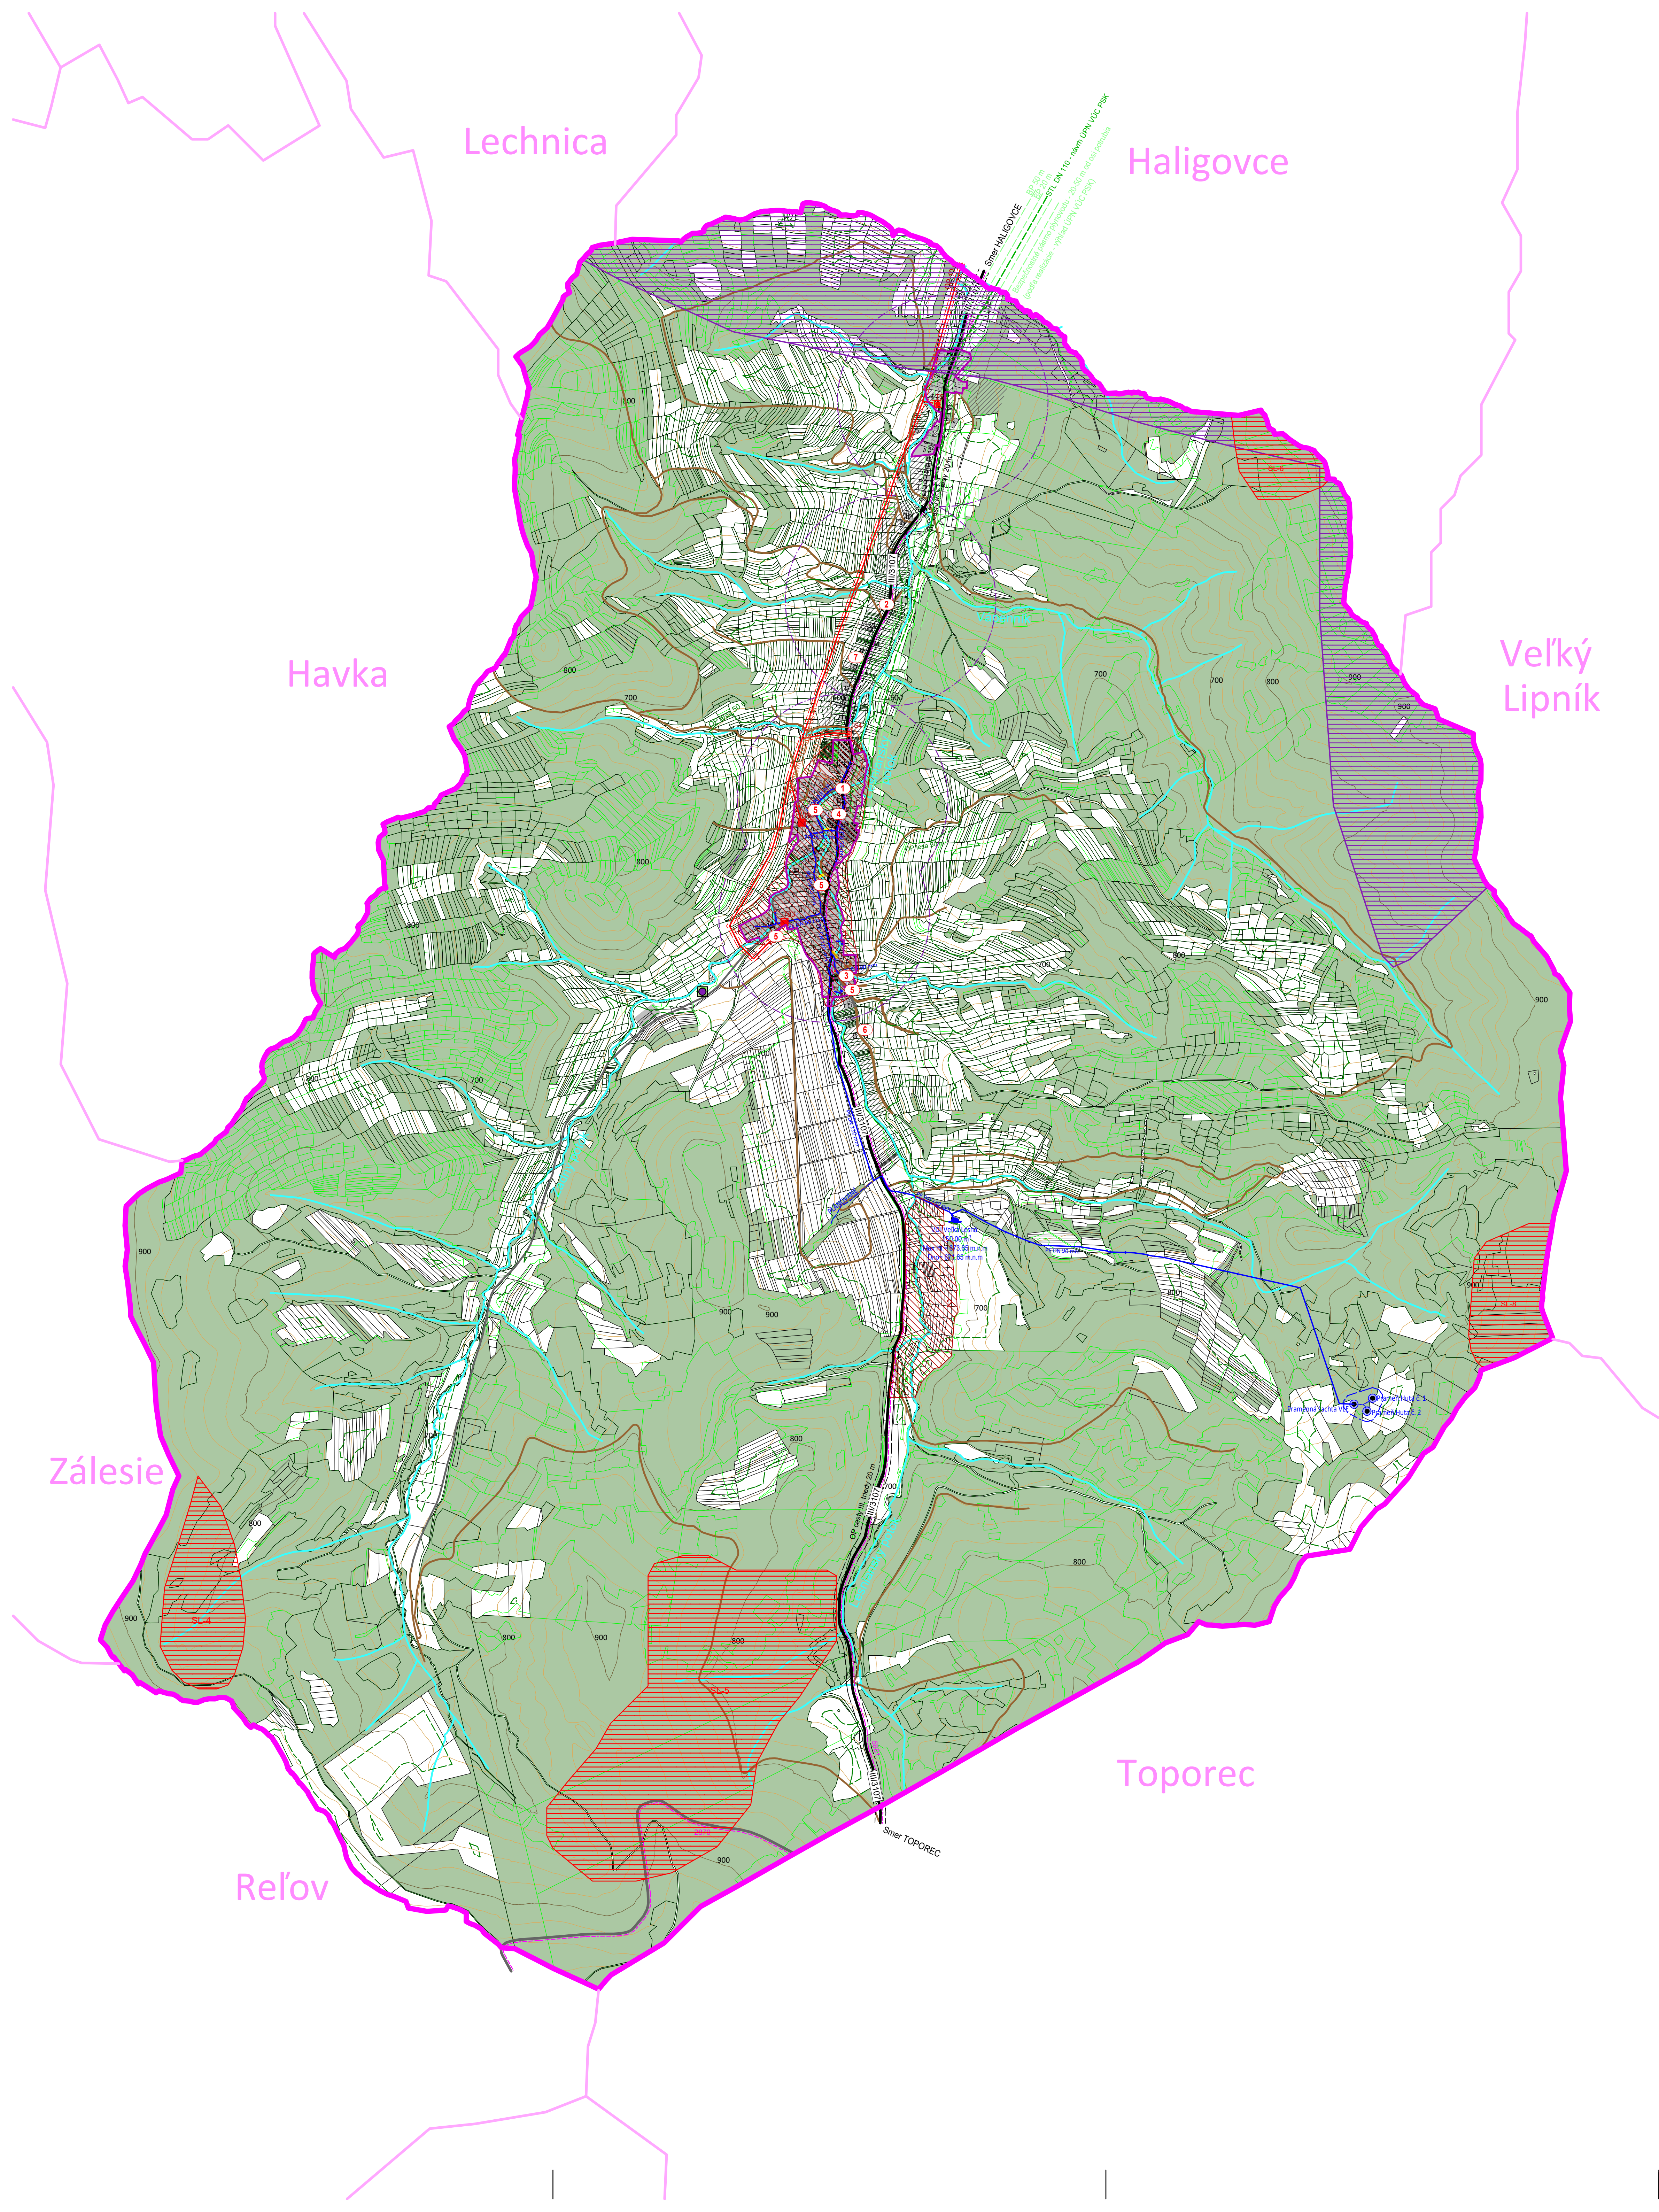

LEGENDA

HRANICE

Hranica riešeného územia obce

Hranica zastavaného územia obce podľa

evidencie katastra nehnuteľností

Hranice katastrálnych území susedných obcí

PRIESTOROVÉ USPORIADANIE

Budovy

Parcele registra C

Parcele registra E

Vrstevnice

FUNKČNÉ VYUŽITIE

LEGENDA

Plochy zastavané (v zastavanom aj nezastavanom území obce)

Plochy cirkevných a sakrálnych stavieb

Plochy nezastavané (v zastavanom území obce)

Plochy známych rozvojových zámerov

Cintoriny

Cintoriny - Zámer rozšírenia

Lesy (podľa evidencie v katastri nehnuteľností)

Brehová vegetácia vodných tokov

Vodné plochy

Vodné toky

Začiatok / koniec regulácie vodného toku

KOMUNIKÁCIE, DRÁHY

Cesty III. triedy č. 3107

Miestne komunikácie spevnené

Komunikácie nespevnené

Cyklotrasy

Most

Pešie premostenie potoka

Dopravná značka začiatok / koniec obce Nálepkovo

VODNÉ HOSPODÁRSTVO

Podzemný vodný zdroj

Vodjem

Vodjem - podľa evidencie katastra nehnuteľností

Vodovod

Vodovodné pripojky

Vodovod - plánované

ENERGETIKA

VN vedenie vzdušné

NN vedenie vzdušné

Trafostanica

Plynovod stredotlaký DN 110 - návrh ÚPN VÚC PSK

OCHRANNÉ PÁSMA

Ochranné pásmo lesa - 50 m od hranice lesného pozemku

Ochranné pásmo cesty III. triedy - 20 m od osi komunikácie

Ochranné pásmo VN vedenia 22 kV - 10 m od krajného vodiča

Ochranné pásmo zdroja pitnej vody nedefinované - zdroj pitnej vody v chránenom území

Ochranné pásmo cintorína - 50 m

OCHRANA PRIRODY A KRAJINY

Chránený strom - Lipa veľkolistá S 315

Celé územie katastra obce sa nachádza v chránenom území - Veľkoplošné chránené územie OP Pienap (kategória CHÚ - Ochranné pásmo národného parku Pienap-u)

ÚSES (zdroj ÚPN VÚC PSK 2019)

Regionálne biocentrum

Regionálny biokoridor

DOPRAVNÉ BODOVÉ, LÍNOVÉ A PLOŠNÉ ZÁVADY

Bodové závary

Nevyhovujúci stav mostnej konštrukcie

Chýbajúce zastávky verejnej autobusovej dopravy

Nevyhovujúce napojenie miestnych ciest

Línové závary

Nedostatočná šírka cesty III. triedy v intraviláne obce a absencia chodníkov

Nedostatočná šírka obšlužných ciest v intraviláne obce a absencia chodníkov

Chýbajúca asfaltová vozovka obšlužnej komunikácie k vznikajúcej zástavbe rodinných domov

Plošné závary

Živelná zástavba bez dostatočnej kapacity cestnej a technickej infraštruktúry

KULTÚRNO HISTORICKÉ HODNOTY

Archeologická lokalita

1. Historické jadro obce

2. Poloha Margoríšany - zaniknutá obec Sv. Margita

POVODŇOVÉ OHROZENIE ÚZEMIA

Pre obec Veľká Lesná nie je spracovaná mapa povodňového rizika a inundačných území.

SVAHOVÉ DEFORMÁCIE

Na území katastra obce nie sú evidované svažové deformácie (na základe údajov Štátny geologický ústav Dionýza Šúra).

RADŇONOVÉ RIZIKÁ

Celá plocha katastra obce leží v pásme stredného radónového rizika (63%).

ENVIROMENTÁLNE ZÁTAŽE

Pravdepodobná environmentálna záťaž - skládka Flacha

Upravená (prekrytie, terénne úpravy a pod.)

Územný plán obce

VELKÁ LESNÁ

Prieskumy a rozborý

(analýzy a syntézy)



NÁZOV ÚPNÚ	Územný plán obce Veľká Lesná (ÚPN O Veľká Lesná)	ČÍSLO VÝKRESU	5
ETAPA	Prieskumy a rozborý (analýzy a syntézy)	DÁTUM	07.2026
OBSAH VÝKRESU	Problémový výkres	MIERKA	1 : 10 000
OBSTARÁVATEĽ	Obec Veľká Lesná Obecný úrad Veľká Lesná, Veľká Lesná 58, 065 34 Veľká Lesná	ZODPOVEDNÝ PROJEKTANT	
SPRACOVATEĽ	Slovak Medical Company, a.s. Duchnovičovo nám. 1, 080 01 Prešov, tel.: 051 / 75 987 20		
HLAVNÝ RIEŠITEĽ	Ing. arch. Jozef Kužma		
RIEŠITEĽSKÝ KOLEKTÍV	Ing. arch. Jozef Kužma Ing. arch. Adriana Fertatlová, Cecília Mihalová, Ing. Ján Stano, Ing. Alexander Komanický, Ing. Miroslava Verlichajová Gabšnirová,		