



ÚZEMNÝ PLÁN MESTA SEREĎ - ZMENY A DOPLNKY č.13/2026 - NÁVRH

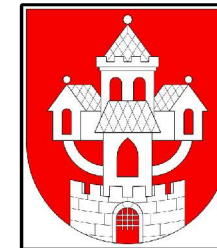

Legenda

-  plochy riešené v ZaD č.13
-  hranica katastra
-  hranica katastre susediace
-  hranica zastavaného územia k 1.1.1990

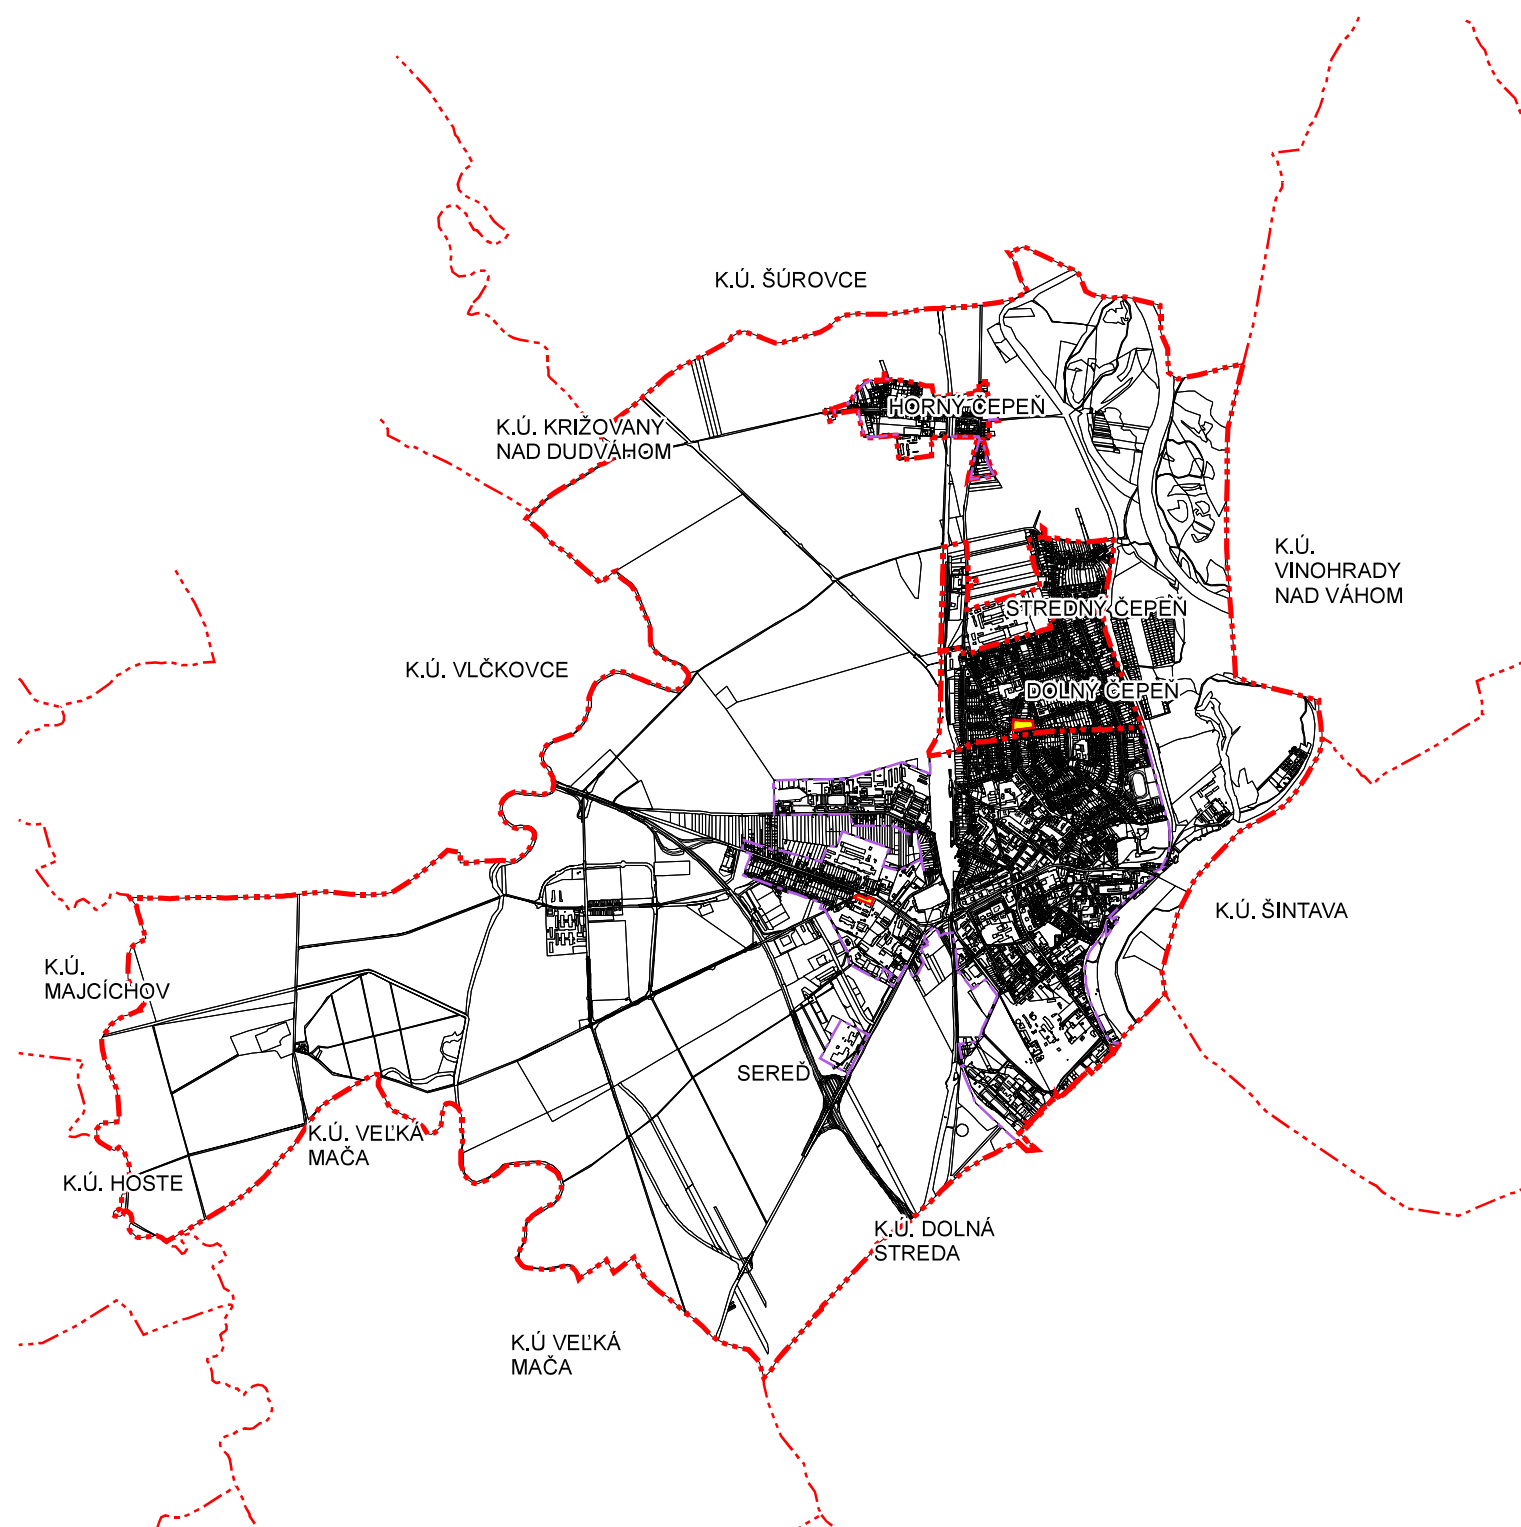

Obstarávateľ: Mesto Sereď, Námestie republiky č.1176/10, 096 01 Sereď
Osoba odborne spôsobilá pre obstaranie ÚPP a ÚPD: Ing. Andrea Hrušovská, PhD.
Spracovateľ: Jančo urbanizmus, s.r.o., Šalgotárjanska 347/1, 974 04 Banská Bystrica
Dátum: august 2026

1:10 000

ÚZEMNÝ PLÁN MESTA SEREĎ - ZMENY A DOPLNKY č.13/2026 - NÁVRH





LEGENDA:

stav	návrh		stav	návrh	
		Priesk.úz, N70/07 Ropa, zemný plyn			bývanie individuálne
		čísla urbanistických obvodov			bývanie hromadné
		číslo zóny s potrebou vypracovania ÚPN-Z, alebo UŠ			zmiešané územie /bývanie, obč. vybav./
		kód funkčnej plochy			plochy občianskej vybavenosti, výroby a skladov
		čísla verejnospošešných stavieb			občianska vybavenosť
		skládka odpadu zlikvidovaná			plochy výroby a skladov
		pamätihodnosť			plochy výroby a skladov, reštrukturalizované
		NKP			dopravné plochy
		Prieskumné úz, geoterm vrtu			plochy dopravných zariadení
		hlavné rozvody vody			rekreácia a šport
		hlavné kanalizačné zberače			rekreačné plochy
		pásmo hygienickej ochrany, OP cintorína			plochy technickej vybavenosti
		hranica VPS			pohrebisko
		javy na zrušenie, neplatné údaje			zeleň izolačná
		miestne biocentrum			poľnohospodárska krajina
		miestny biokoridor			plochy s potrebou vypracovania ÚPN-Z alebo UŠ
		OP vodných tokov a stavieb			komunikácia funkčnej triedy B2
		ochranné pásmo ciest			komunikácia funkčnej triedy B3
		žel. trať I. kategórie			komunikácia funkčnej triedy C2
		železničná vlečka			dopravné napojenie
		ochranné pásmo železnice			plochy obytnej zelene v obytných súboroch HBV
		cyklotrasa			a zmiešaných územiach s HBV
		hlavné pešie prepojenia			rozhranie medzi funkčnými plochami
		hranica zastavaného územia k 1.1.1990			nezastaviteľné plochy
		hranica zastavaného územia			
		hranica urbanistických obvodov			

Číslo výkresu Číslo ZaD

2.13


HRANICA VÝREZU

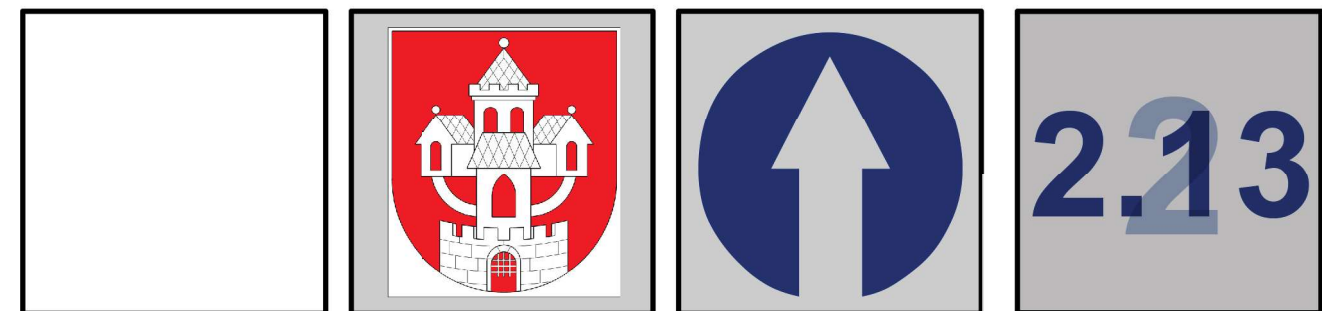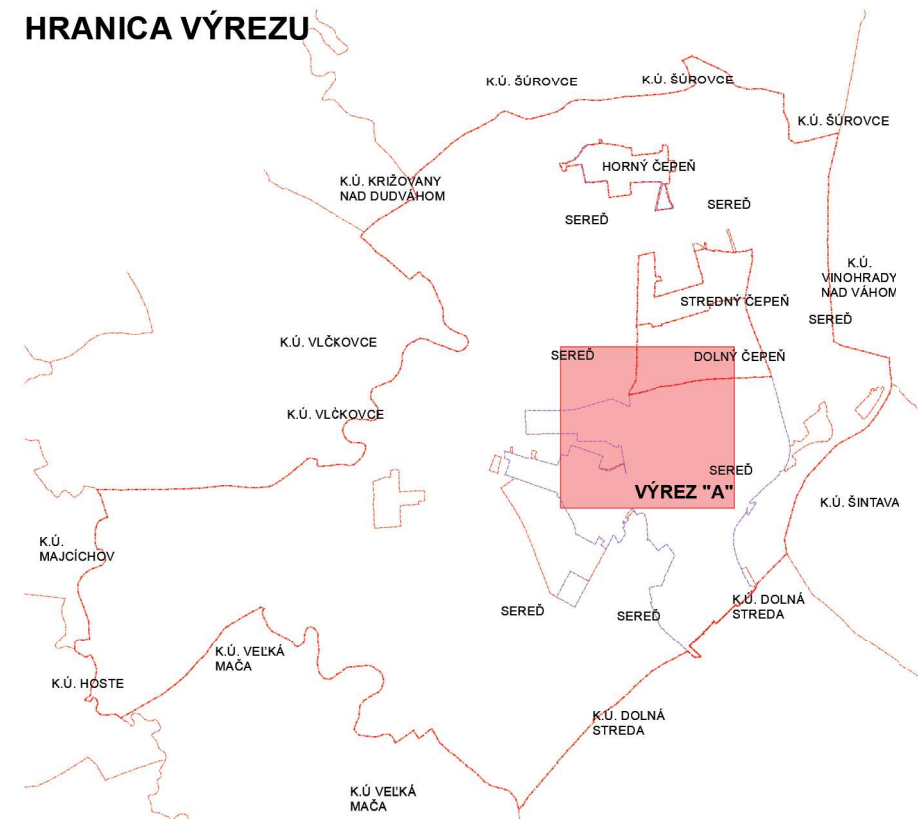

Obstarávateľ: Mesto Sereď, Námestie republiky č.1176/10, 096 01 Sereď
Osoba odborne spôsobilá pre obstaranie ÚPP a ÚPD: Ing. Andrea Hrušovská, PhD.
Spracovateľ: Jančo urbanizmus, s.r.o., Šalgotárjanska 347/1, 974 04 Banská Bystrica
Hl. riešiteľ: Ing. arch. Eleonóra Hejzlarová
Autor výkresu: Ing. arch. Roman Jančo
Dátum: august 2026

ÚZEMNÝ PLÁN MESTA SEREĎ
NÁVRH PRIESTOROVÉHO USPORIADANIA
A FUNKČNEHO VYUŽÍVANIA ÚZEMIA
1:10 000




ÚZEMNÝ PLÁN MESTA SEREĎ - ZMENY A DOPLNKY č.13/2026 - NÁVRH

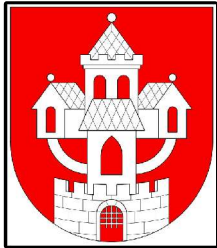

VÝREZ "A"

OV-42

DP-06

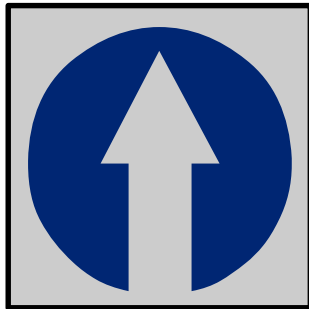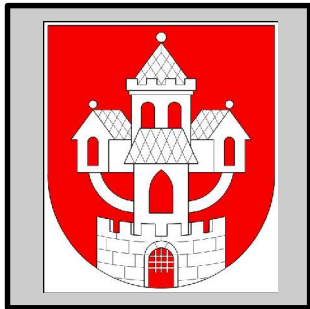 


2.13

Obstarávateľ: Mesto Sereď, Námestie republiky č.1176/10, 096 01 Sereď
Osoba odborne spôsobilá pre obstaranie ÚPP a ÚPD: Ing. Andrea Hrušovská, PhD.
Spracovateľ: Jančo urbanizmus, s.r.o., Šalgotárjanska 347/1, 974 04 Banská Bystrica
Hl.riešiteľ: Ing. arch. Eleonóra Hejzlarová
Autor výkresu: Ing. arch. Roman Jančo Dátum: august 2026

NÁVRH PRIESTOROVÉHO USPORIADANIA
A FUNKČNÉHO VYUŽÍVANIA ÚZEMIA

1:10 000

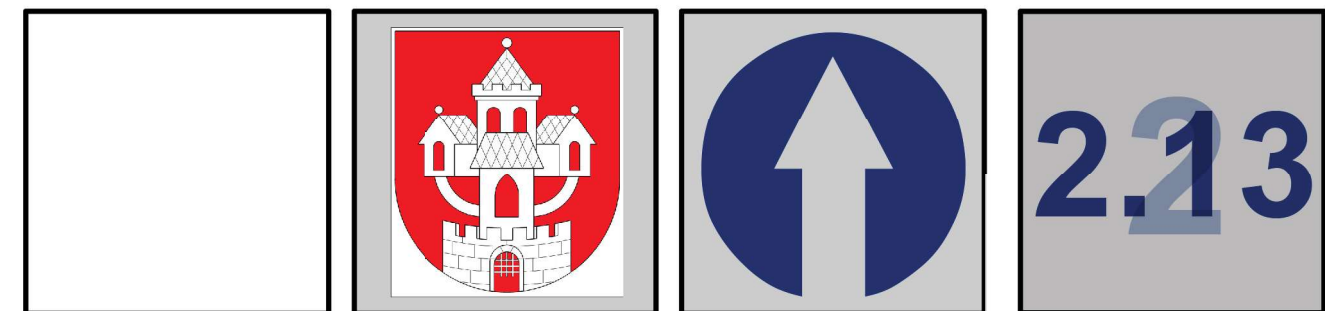

ÚZEMNÝ PLÁN MESTA SEREĎ

**NÁVRH PRIESTOROVÉHO USPORIADANIA
A FUNKČNÉHO VYUŽÍVANIA ÚZEMIA**

1:10 000


LEGENDA:

stav	návrh	
		hranica zastavaného územia k 1.1.1990
		hranica zastavaného územia
		hranica urbanistických obvodov
		bývanie individuálne
		bývanie hromadné
		zmiešané územie /bývanie, obč. vybav./
		plochy občianskej vybavenosti, výroby a skladov
		občianska vybavenosť
		plochy výroby a skladov
		plochy výroby a skladov, reštrukturalizované
		dopravné plochy
		plochy dopravných zariadení
		rekreácia a šport
		rekreačné plochy
		plochy technickej vybavenosti
		plochy záhradkárskych osád
		zeleň izolačná
		poľnohospodárska krajina
		plochy s potrebou vypracovania ÚPN-Z alebo UŠ
		komunikácia funkčnej triedy B2
		komunikácia funkčnej triedy B3
		komunikácia funkčnej triedy C2
		dopravné napojenie
		Priesk.úz, N70/07 Ropa, zemný plyn
		čísla urbanistických obvodov
		číslo zóny s potrebou vypracovania ÚPN-Z, alebo UŠ
		kód funkčnej plochy
		čísla verejnoprospešných stavieb
		skládka odpadu zlikvidovaná
		pamätihodnosť
		NKP
		Prieskumné úz, geoterm vrtu
		hlavné rozvody vody
		hlavné kanalizačné zberače
		pásмо hygienickej ochrany, ochranné pásмо cintorína
		hranica VPS
		javy na zrušenie, neplatné údaje
		miestne biocentrum
		miestny biokoridor
		OP vodných tokov a stavieb
		ochranné pásмо ciest
		žel. trať I. kategórie
		železničná vlečka
		ochranné pásмо železnice
		cyklotrasa
		hlavné pešie prepojenia

stav	návrh

plochy obytnej zelene v obytných súboroch HBV
a zmiešaných územiach s HBV
rozhranie medzi funkčnými plochami
nezastaviteľné plochy

HRANICA VÝREZOV

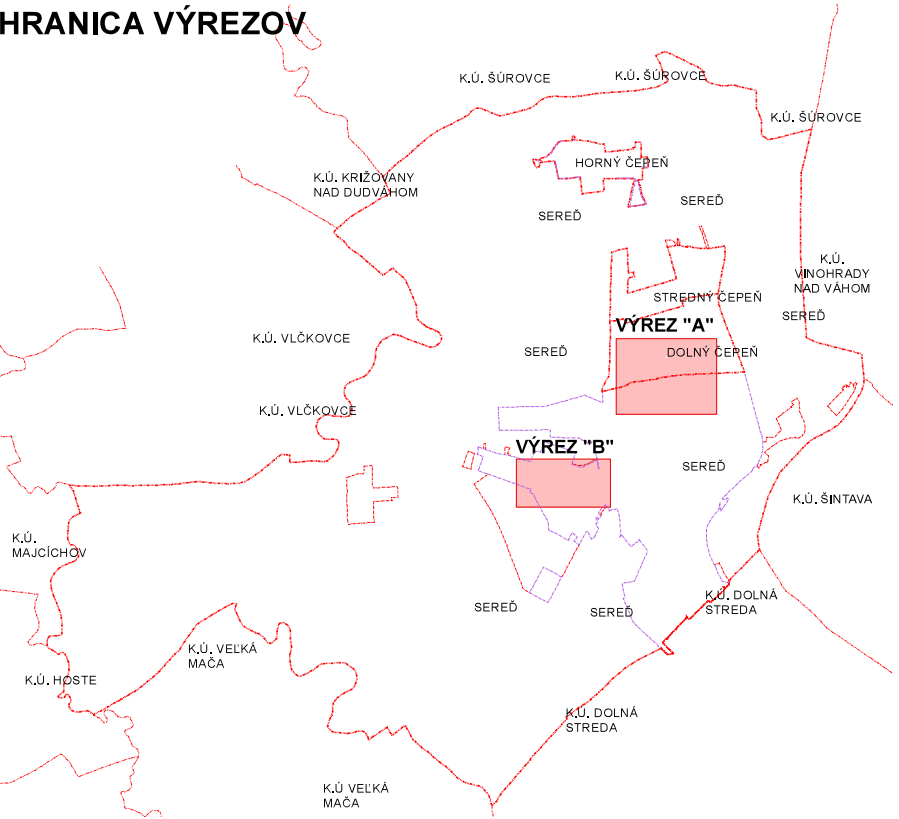

PODKLAD:

ÚZEMNÝ PLÁN MESTA SEREĎ

VÝKRES Č.3: NÁVRH PRIESTOROVÉHO USPORIADANIA A FUNKČNÉHO VYUŽÍVANIA ÚZEMIA V ZNENÍ ZaD č.1-12 - VÝREZ

1:5 000


ÚZEMNÝ PLÁN MESTA SEREĎ - ZMENY A DOPLNKY č.13/2026 - NÁVRH





LEGENDA:


stav návrh

  občianska vybavenosť


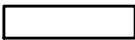
  dopravné plochy

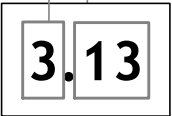Číslo výkresu Číslo ZaD

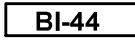
  kód funkčnej plochy

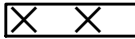  javy na zrušenie, neplatné údaje

HRANICA VÝREZOV

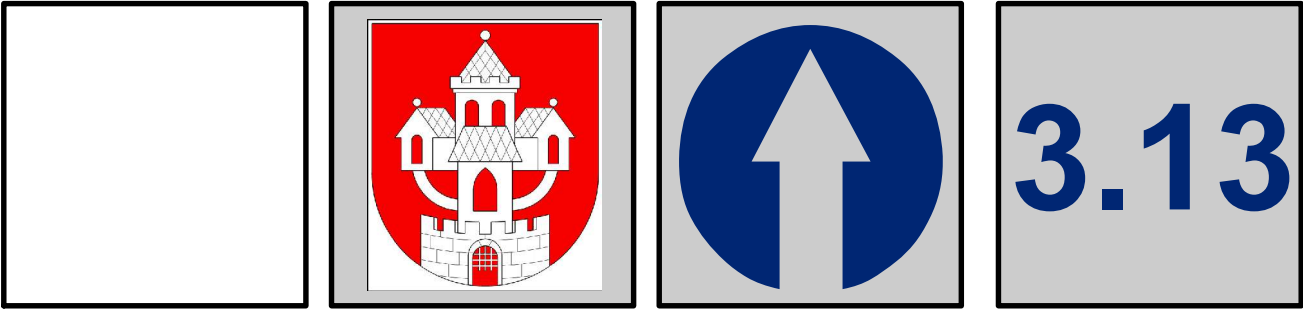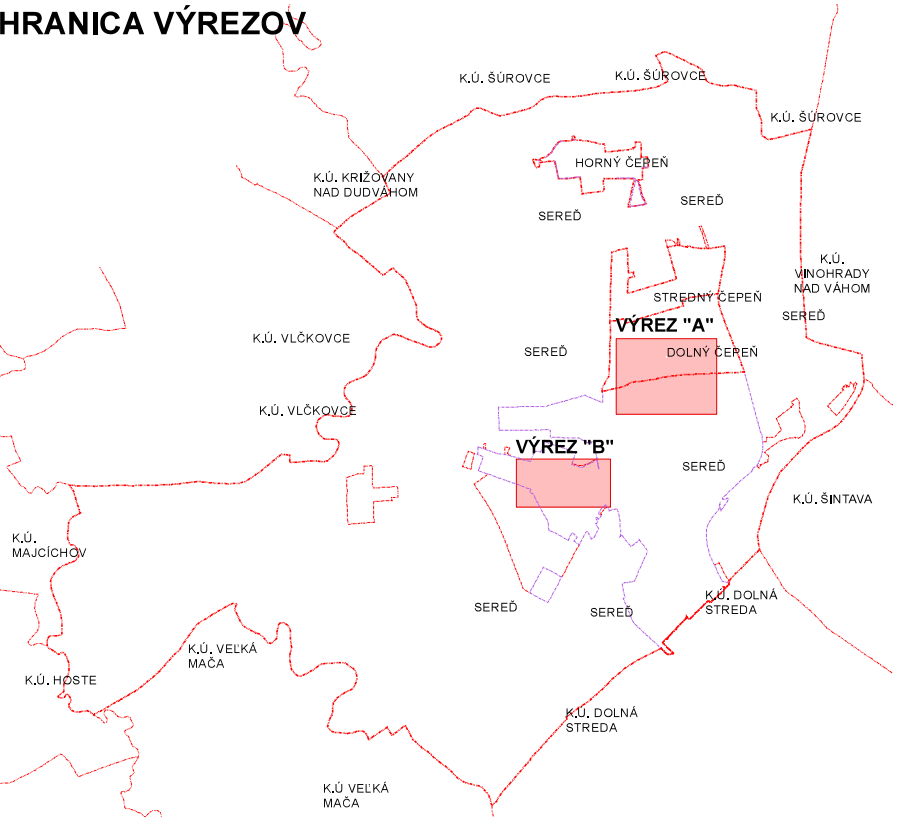

Obstarávateľ: Mesto Sereď, Námestie republiky č.1176/10, 096 01 Sereď
Osoba odborne spôsobilá pre obstaranie ÚPP a ÚPD: Ing. Andrea Hrušovská, PhD.
Spracovateľ: Jančo urbanizmus, s.r.o., Šalgotariánska 347/1, 974 04 Banská Bystrica
Hl.riešiteľ: Ing. arch. Eleonóra Hejzlarová
Autor výkresu: Ing. arch. Roman Jančo Dátum: august 2026

**NÁVRH PRIESTOROVÉHO USPORIADANIA
A FUNKČNÉHO VYUŽÍVANIA ÚZEMIA** 1:5 000

ÚZEMNÝ PLÁN MESTA SEREĎ - ZMENY A DOPLNKY č.13/2026 - NÁVRH





LEGENDA:

stav	návrh	
		hranica zastavaného územia k 1.1.1990
		hranica zastavaného územia
		hranica urbanistických obvodov
		bývanie individuálne
		bývanie hromadné
		zmiešané územie /bývanie, obč. vybav./
		plochy občianskej vybavenosti, výroby a skladov
		občianska vybavenosť
		plochy výroby a skladov
		plochy výroby a skladov, reštrukturalizované
		dopravné plochy
		plochy dopravných zariadení
		rekreácia a šport
		rekreačné plochy
		plochy technickej vybavenosti
		plochy záhradkárskych osád
		zeleň izolačná
		poľnohospodárska krajina
		plochy s potrebou vypracovania ÚPN-Z alebo UŠ
		komunikácia funkčnej triedy B2
		komunikácia funkčnej triedy B3
		komunikácia funkčnej triedy C2
		dopravné napojenie
		Priesk.úz, N70/07 Ropa, zemný plyn
		čísla urbanistických obvodov
		čísla zóny s potrebou vypracovania ÚPN-Z, alebo UŠ
		kód funkčnej plochy
		čísla verejnoprospešných stavieb
		skládka odpadu zlikvidovaná
		pamätihodnosť
		NKP
		Prieskumné úz, geoterm vrtu
		hlavné rozvody vody
		hlavné kanalizačné zberače
		pásma hygienickej ochrany, ochranné pásma cintorína
		hranica VPS
		javy na zrušenie, neplatné údaje
		miestne biocentrum
		miestny biokoridor
		OP vodných tokov a stavieb
		ochranné pásma ciest
		žel. trať I. kategórie
		železničná vlečka
		ochranné pásma železnice
		cyklotrasa
		hlavné pešie prepojenia

stav	návrh	
		plochy obytnej zelene v obytných súboroch HBV
		a zmiešaných územiach s HBV
		rozhranie medzi funkčnými plochami
		nezastaviteľné plochy



Číslo výkresu	Číslo ZaD
3	13

HRANICA VÝREZOV

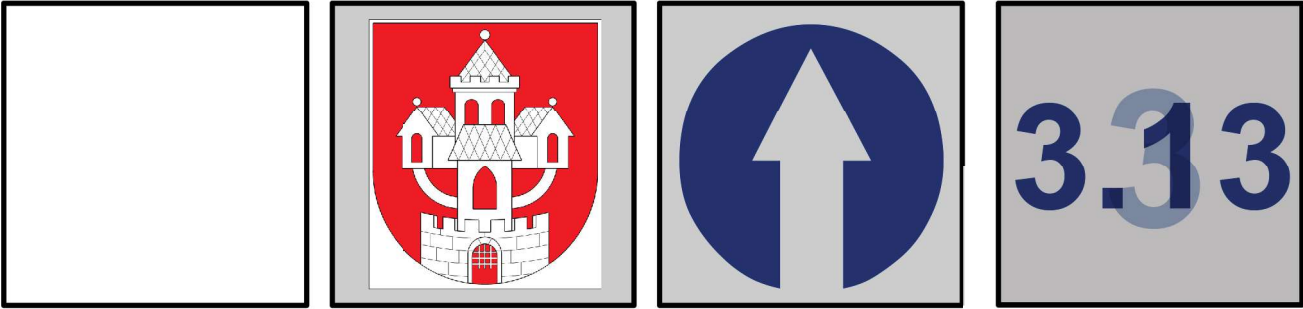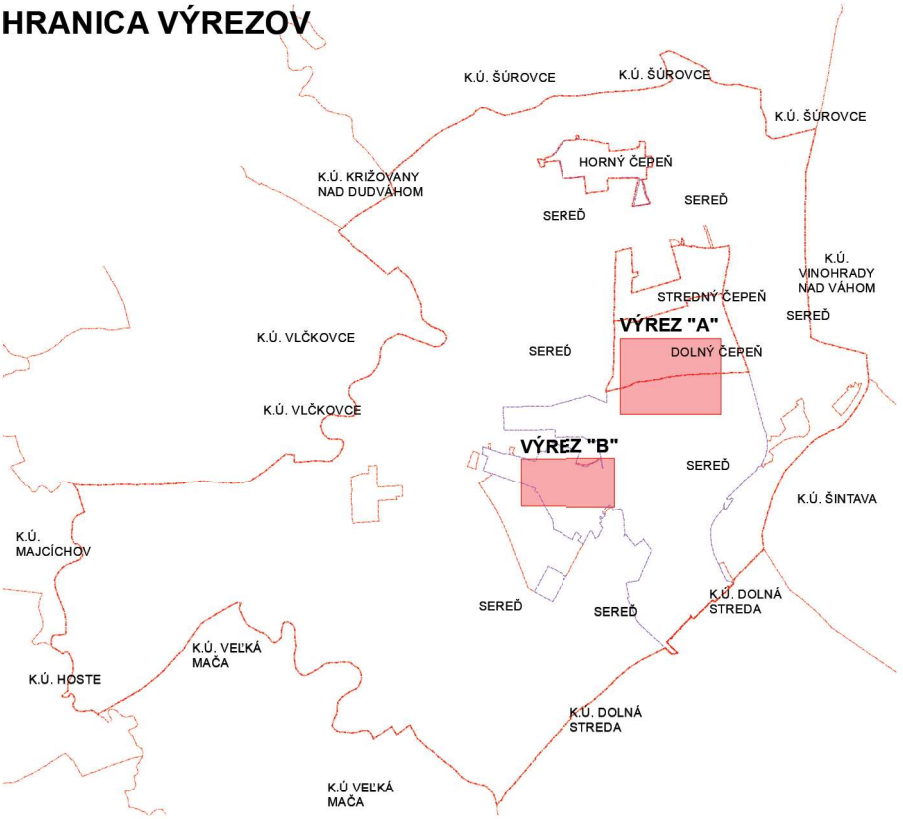

Obstarávateľ: Mesto Sereď, Námestie republiky č.1176/10, 096 01 Sereď
Osoba odborne spôsobilá pre obstaranie ÚPP a ÚPD: Ing. Andrea Hrušovská, PhD.
Spracovateľ: Jančo urbanizmus, s.r.o., Šalgotárjanska 347/1, 974 04 Banská Bystrica
Hl. riešiteľ: Ing. arch. Eleonóra Hejzlarová
Autor výkresu: Ing. arch. Roman Jančo
Dátum: august 2026

ÚZEMNÝ PLÁN MESTA SEREĎ
NÁVRH PRIESTOROVÉHO USPORIADANIA A FUNKČNEHO VYUŽÍVANIA ÚZEMIA
VÝKRES C-3: NÁVRH PRIESTOROVÉHO USPORIADANIA A FUNKČNEHO VYUŽÍVANIA ÚZEMIA
VÝREZ
1:5 000
1:5 000

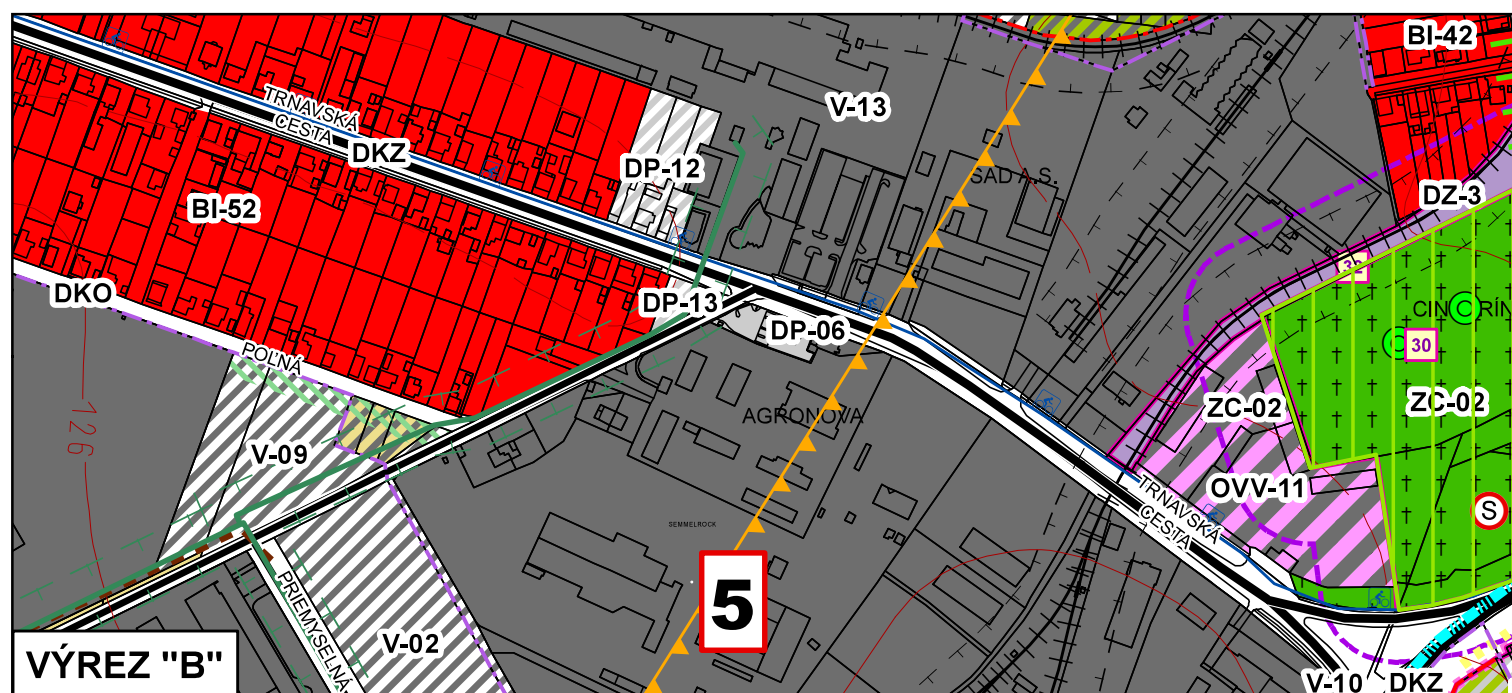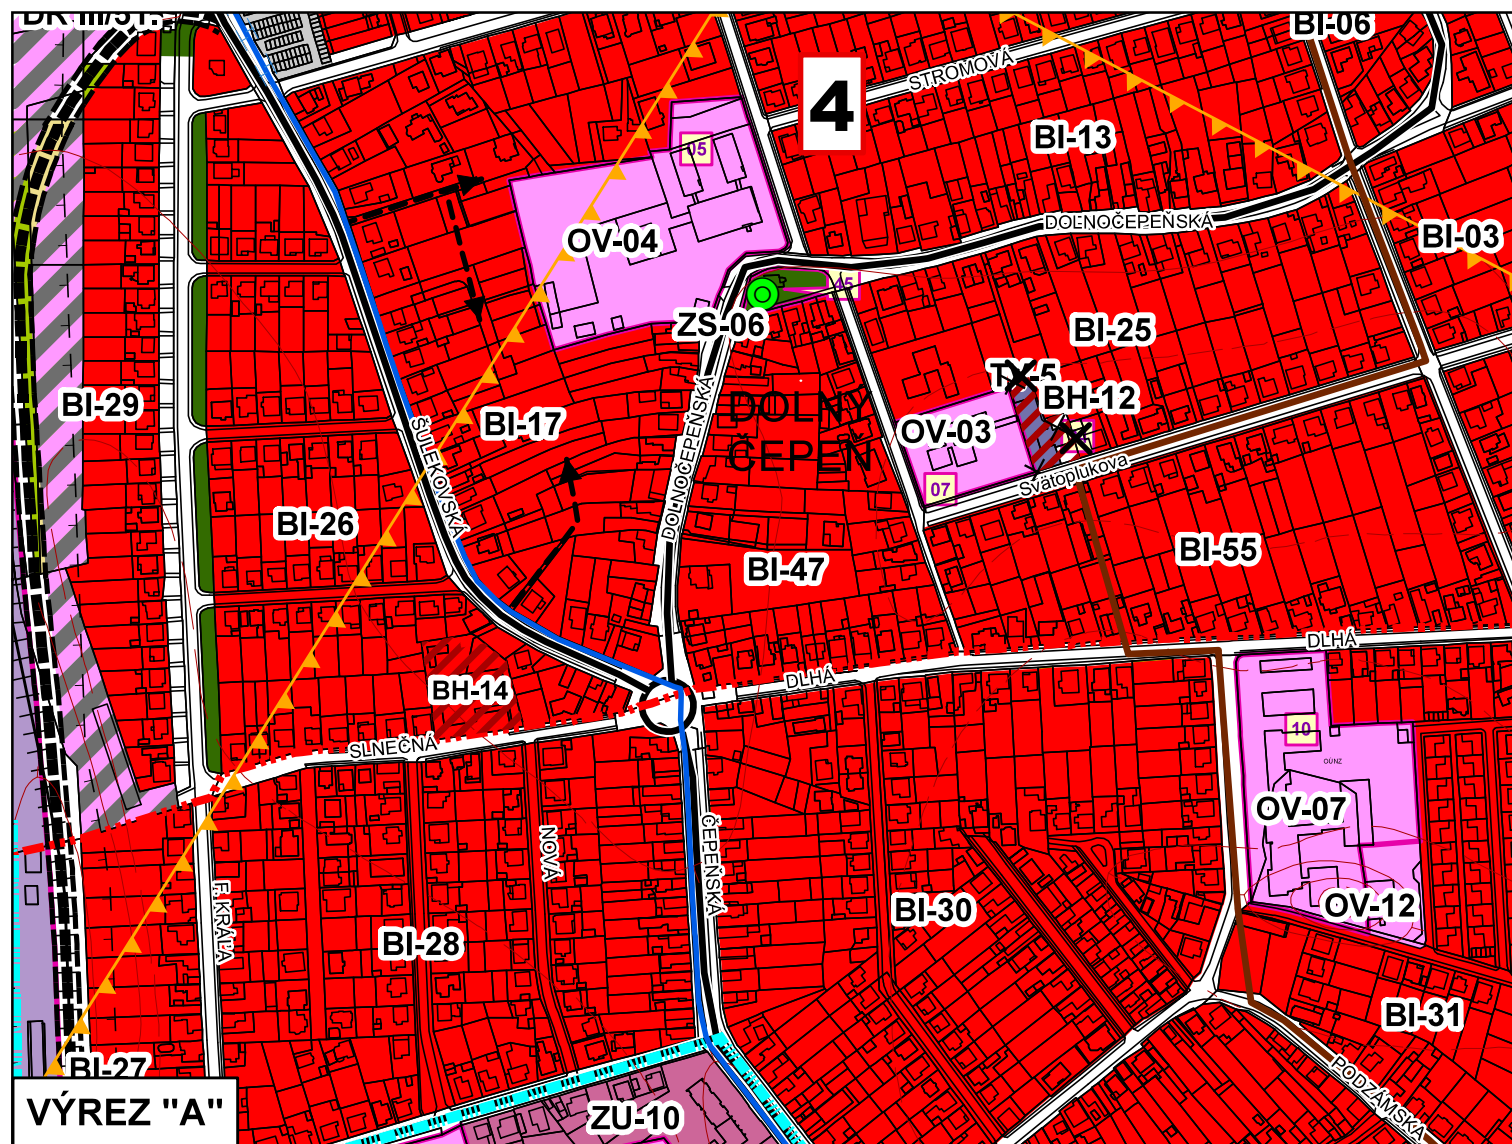


3

PODKLAD:


ÚZEMNÝ PLÁN MESTA SEREĎ

VÝKRES Č.3: NÁVRH PRIESTOROVÉHO USPORIADANIA A FUNKČNÉHO VYUŽÍVANIA ÚZEMIA V ZNENÍ ZaD č.1-12 - VÝREZ


1:5 000

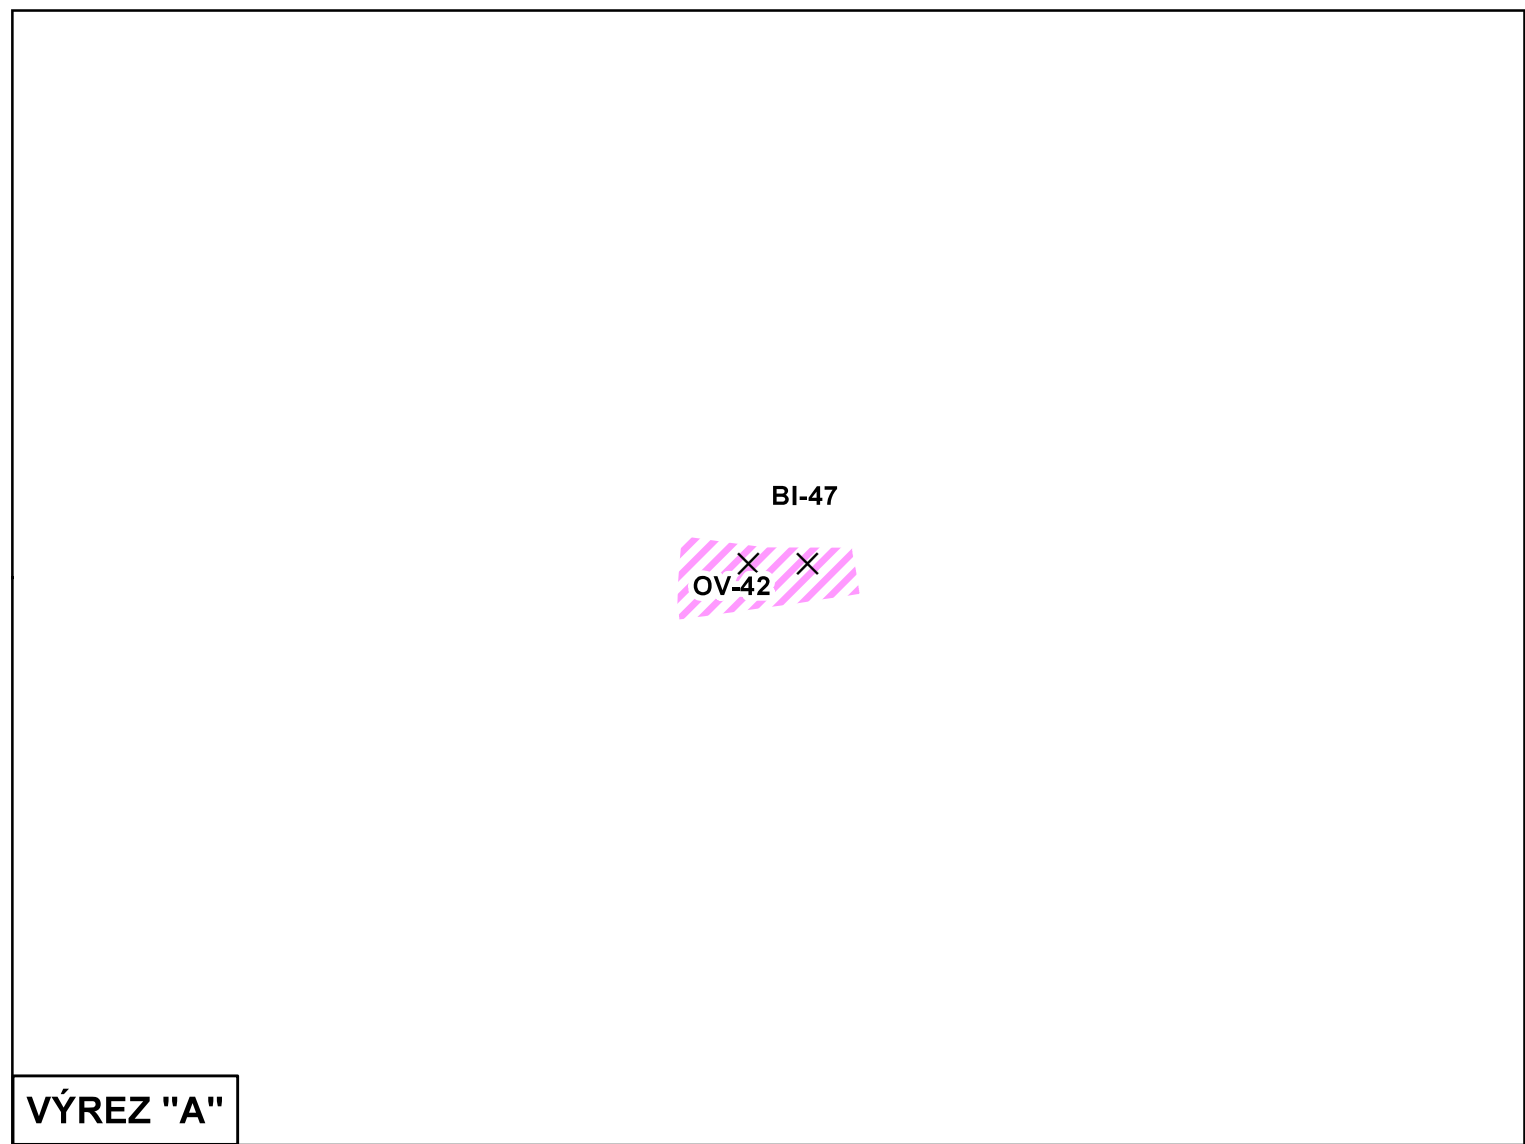



VÝREZ "A"

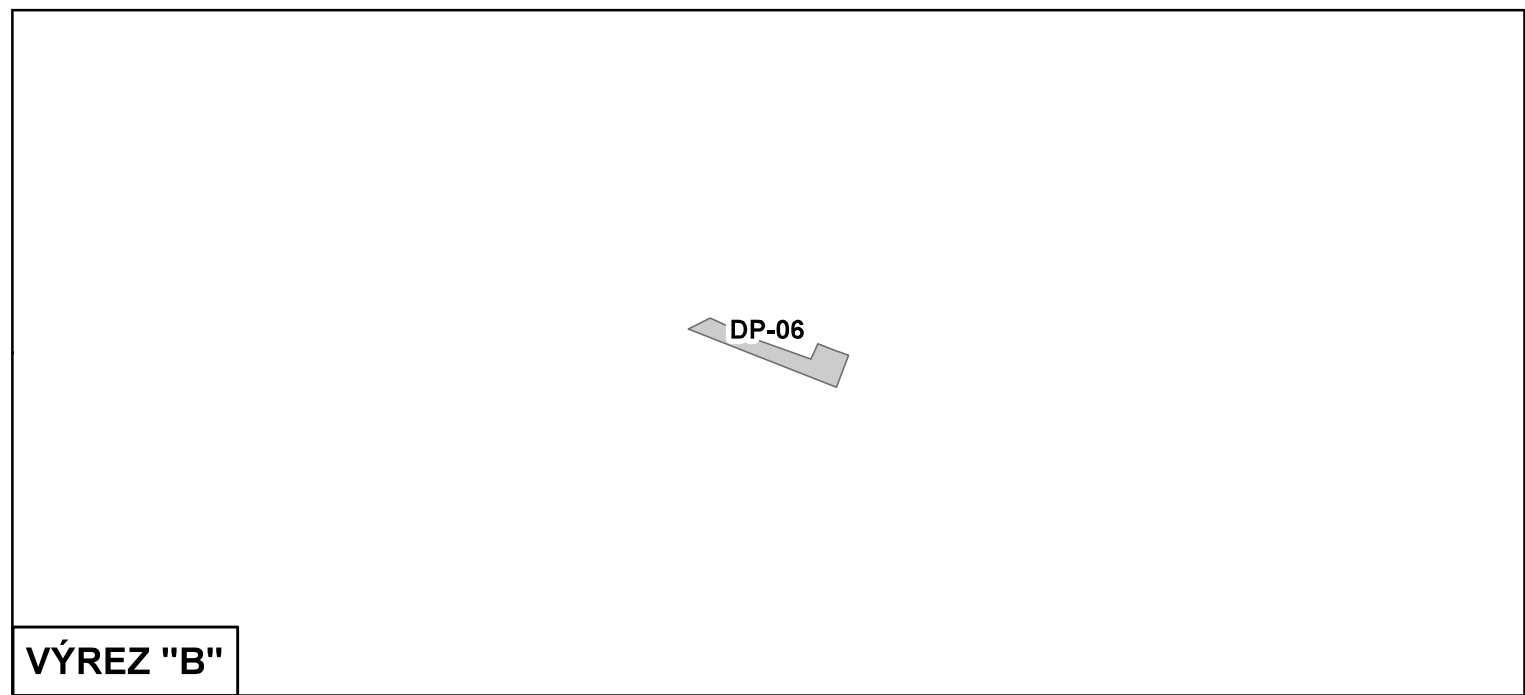

VÝREZ "B"

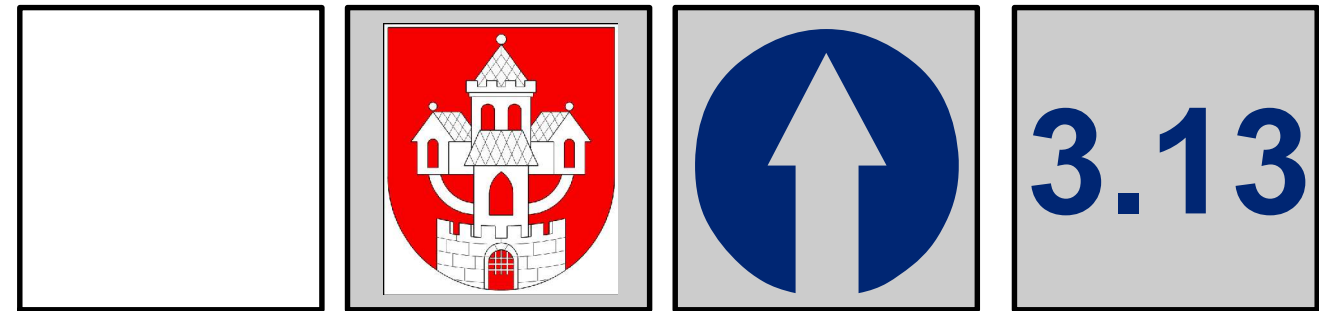

Obstarávateľ: Mesto Sereď, Námestie republiky č.1176/10, 096 01 Sereď
Osoba odborne spôsobilá pre obstaranie ÚPP a ÚPD: Ing. Andrea Hrušovská, PhD.
Spracovateľ: Jančo urbanizmus, s.r.o., Šalgotárjanska 347/1, 974 04 Banská Bystrica
Hl.riešiteľ: Ing. arch. Eleonóra Hejzlarová
Autor výkresu: Ing. arch. Roman Jančo
Dátum: august 2026

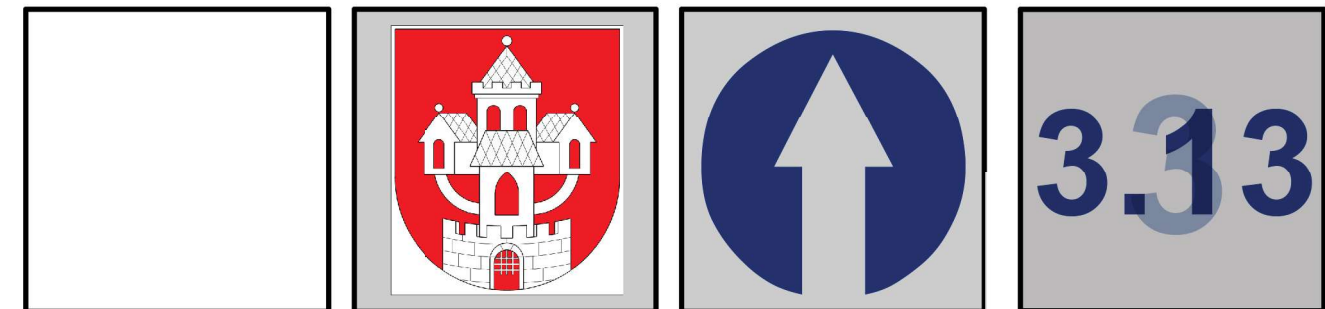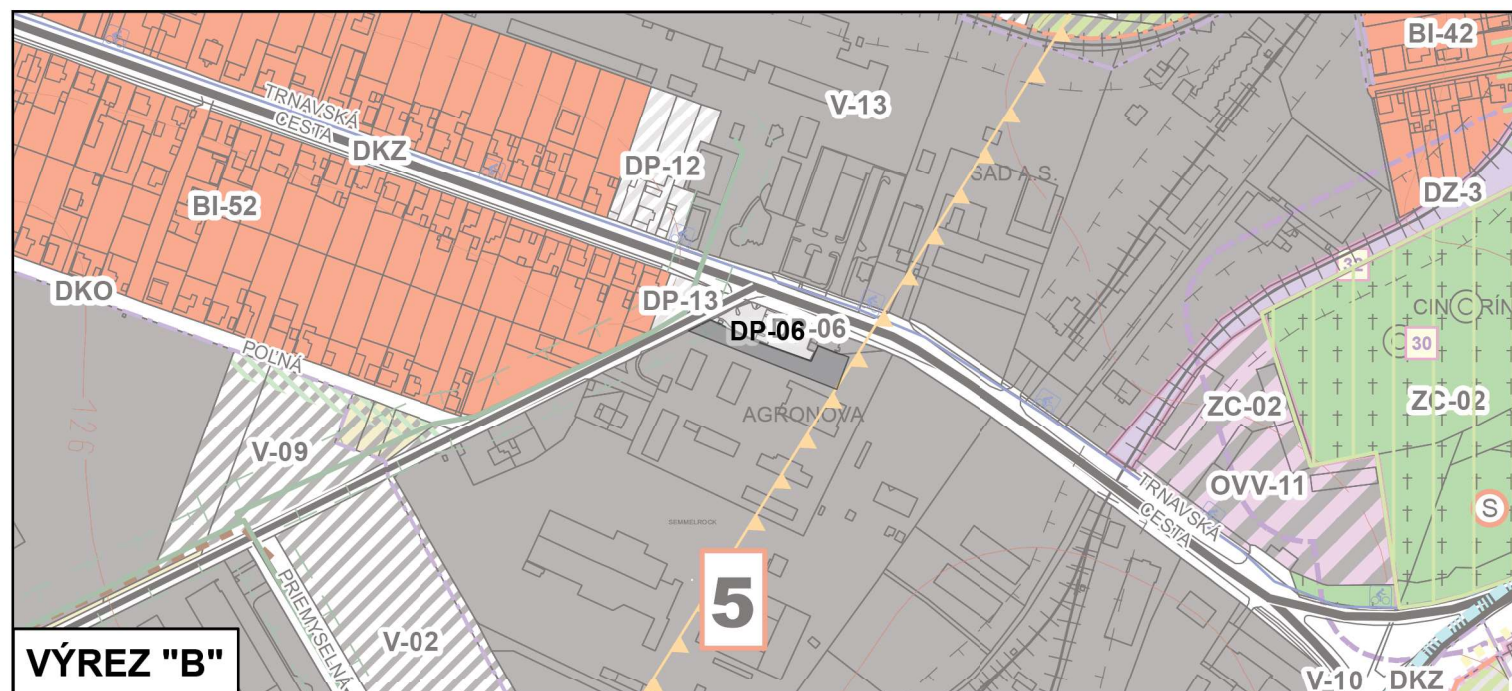

Obstarávateľ: Mesto Sered', Námestie republiky č.1176/10, 096 01 Sered'
Osoba odborne spôsobilá pre obstaranie ÚPP a ÚPD: Ing. Andrea Hrušovská, PhD.
Spracovateľ: Jančo urbanizmus, s.r.o., Šalgotarjánska 347/1, 974 04 Banská Bystrica
Hl. riešiteľ: Ing. arch. Eleonóra Hejzlarová
Autor výkresu: Ing. arch. Roman Jančo Dátum: august 2026

ÚZEMNÝ PLÁN MESTA SEREĎ NÁVRH PRIESTOROVÉHO USPORIADANIA A FUNKČNEHO VYUŽÍVANIA ÚZEMIA	1:5 000
--	-----------------------

LEGENDA:

STAV	NÁVRH

hranica katastra

hranica katastrov susediacich

hranica zastavaného územia k 1,1,1990

hranica zastavaného územia

hranica urbanistických obvodov

autobusová stanica

zastávka SAD

izochrona

rýchlostná cesta

komunikácia funkčnej triedy B2

komunikácie funkčnej triedy B3

komunikácie funkčnej triedy C2

dopravné napojenie

ochranné pásmo ciest

žel. trať I. kategórie

žel. trať II. kategórie

železničná vlečka

ochranné pásmo železnice

vodná cesta

cyklotrasy

hlavné pešie prepojenia

dopravné plochy

lodný prístav

plochy železnice


vodné plochy

verejné priestranstvá

plochy ciest

zastavané plochy

HRANICA VÝREZOV

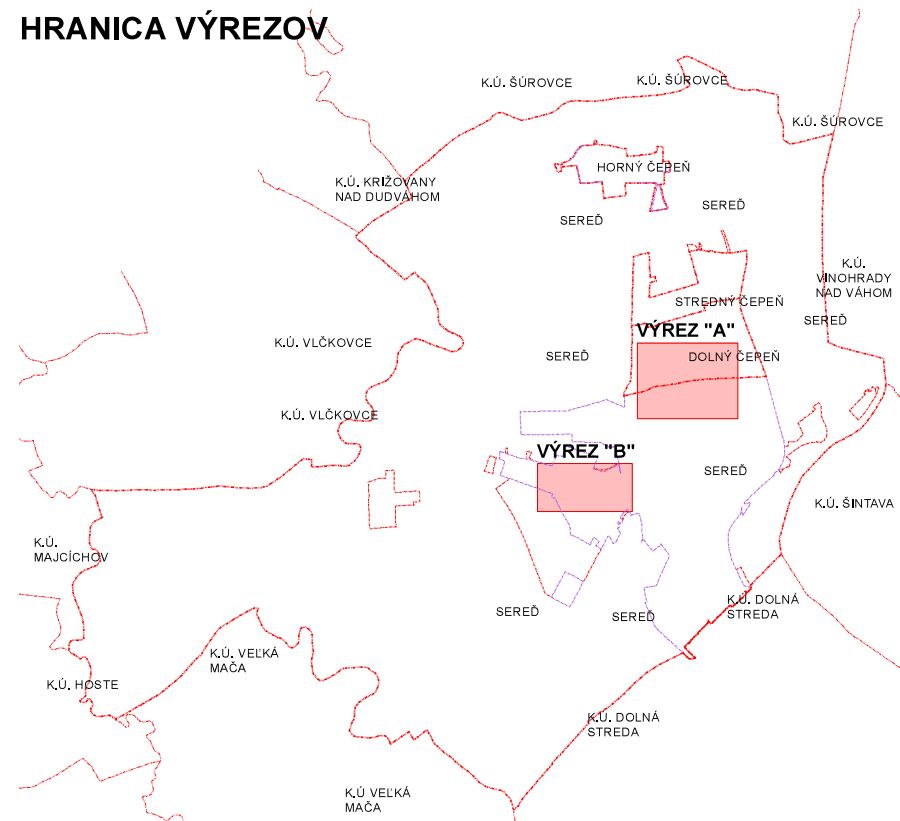


PODKLAD:

ÚZEMNÝ PLÁN MESTA SEREĎ




VÝKRES Č.4: VÝKRES RIEŠENIA VEREJNÉHO DOPRAVNÉHO VYBAVENIA V ZNENÍ ZaD č.1-12 - VÝREZ

STAV	NÁVRH
------	-------

NÁVRH

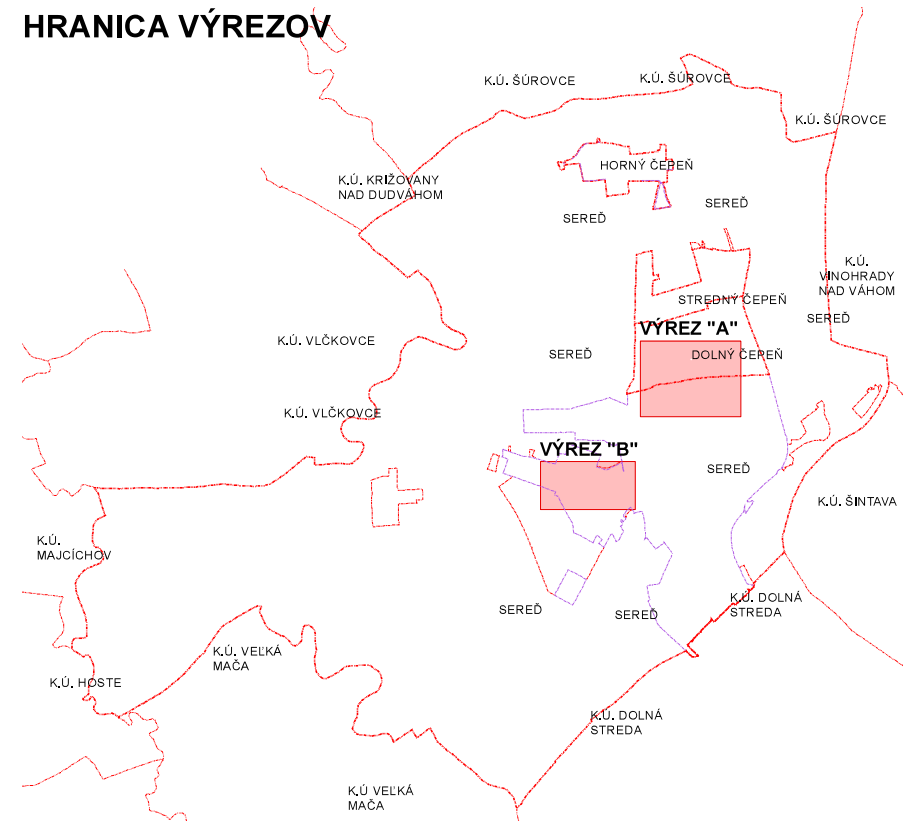

4.13

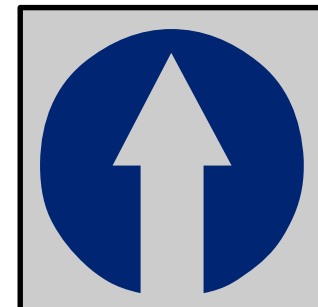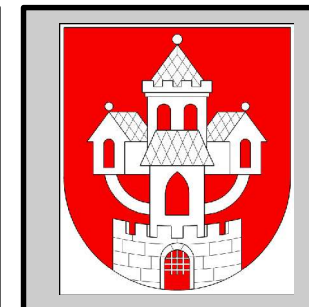 

4.13

Obstarávateľ: Mesto Sered', Námestie republiky č.1176/10, 096 01 Sered'
Osoba odborne spôsobilá pre obstaranie ÚPP a ÚPD: Ing. Andrea Hrušovská, PhD.
Spracovateľ: Jančo urbanizmus, s.r.o., Šalgotarjanska 347/1, 974 04 Banská Bystrica
Hl.riešiteľ: Ing. arch. Eleonóra Hejzlarová
Autor výkresu: Ing. arch. Roman Jančo Dátum: august 2026


VÝKRES RIEŠENIA VEREJNÉHO DOPRAVNÉHO VYBAVENIA

1:5 000



HRANICA VÝREZOV

[illegible]

4.13

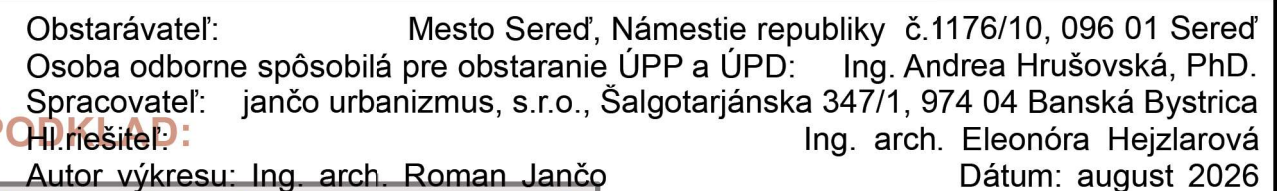

VÝKRES RIEŠENIA VEREJNÉHO DOPRAVNÉHO VYBAVENIA

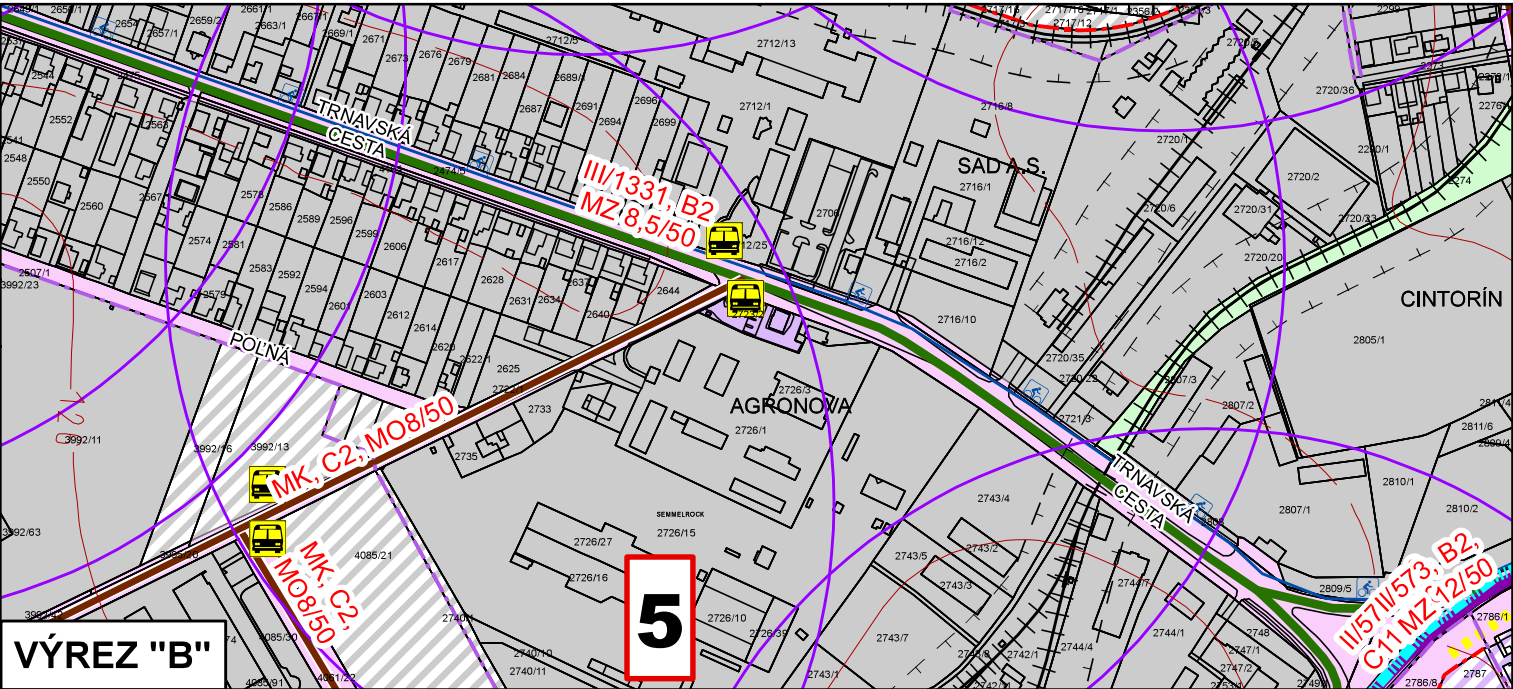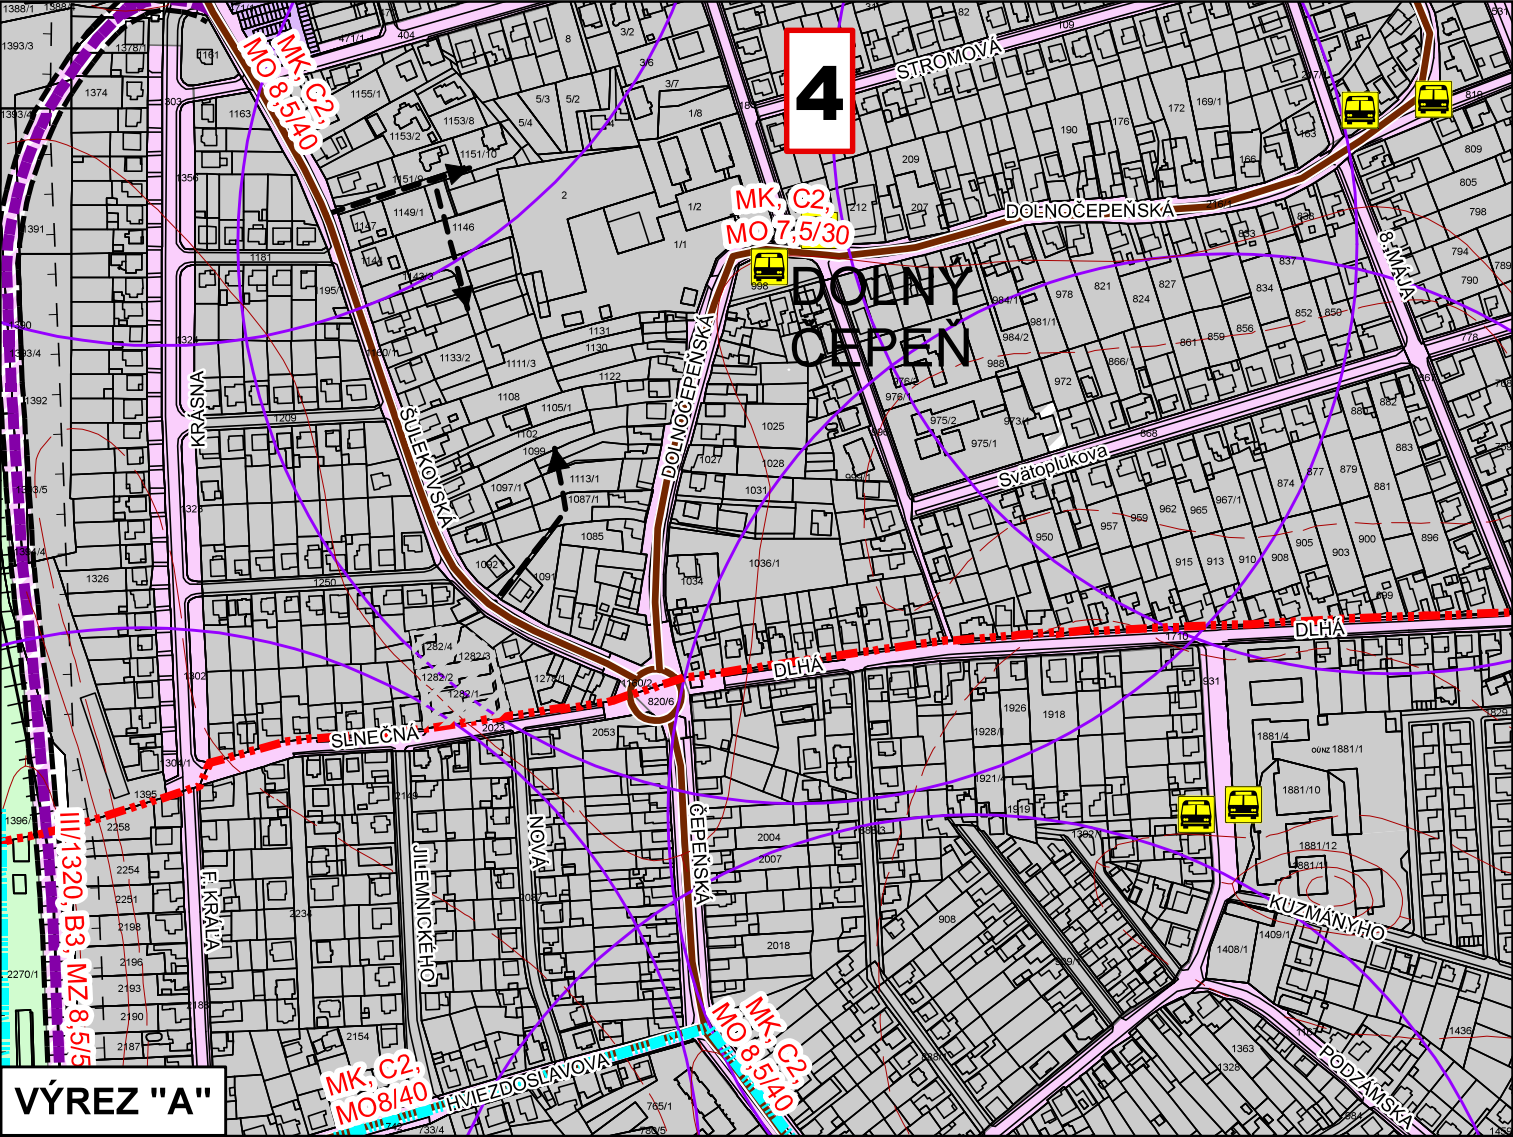


PODKLAD:


ÚZEMNÝ PLÁN MESTA SEREĎ

VÝKRES Č.4: VÝKRES RIEŠENIA VEREJNÉHO DOPRAVNÉHO VYBAVENIA V ZNENÍ Zač č.1-12 - VÝREZ


1:5 000

 

VÝREZ "A"



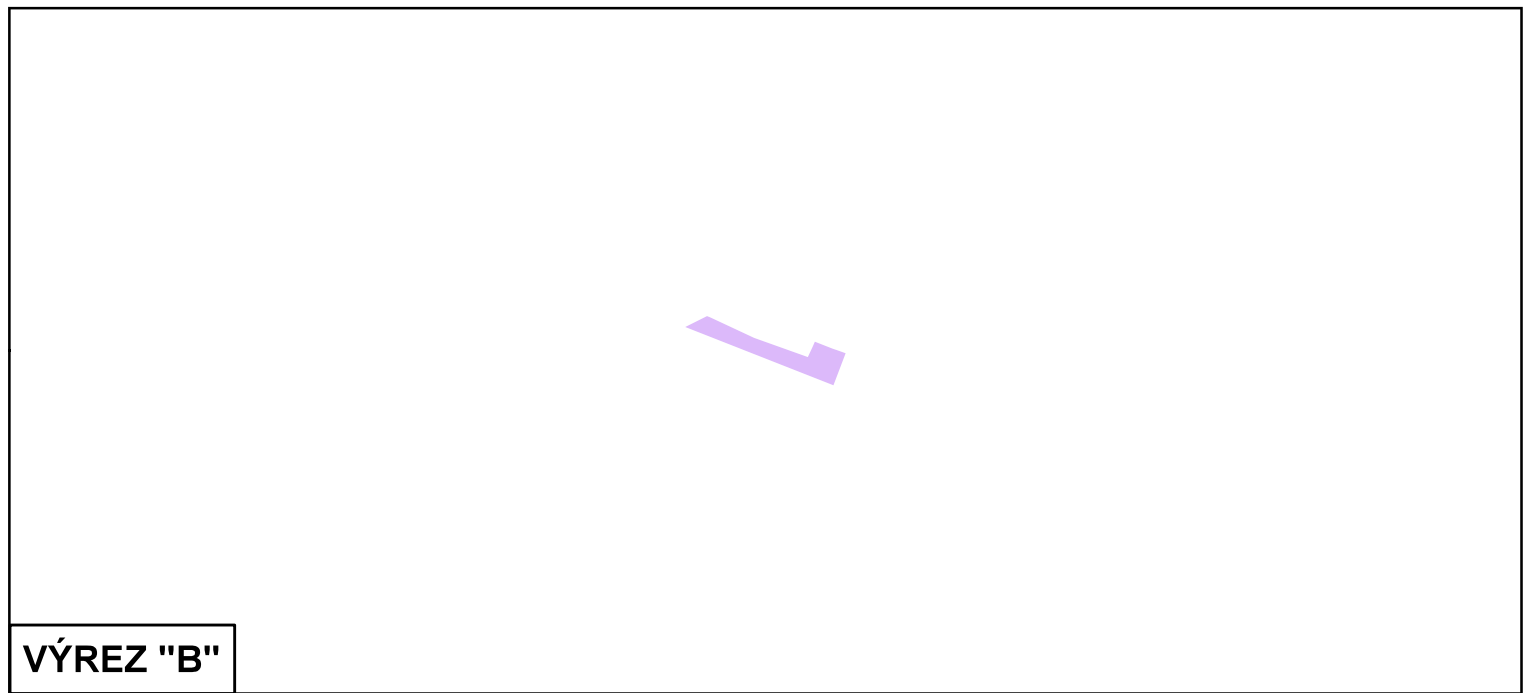


VÝREZ "B"

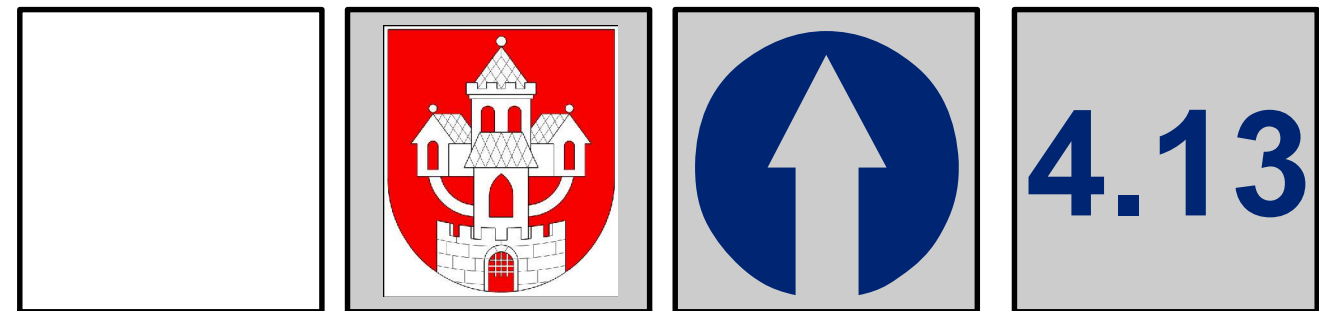

Obstarávateľ: Mesto Sereď, Námestie republiky č.1176/10, 096 01 Sereď
Osoba odborne spôsobilá pre obstaranie ÚPP a ÚPD: Ing. Andrea Hrušovská, PhD.
Spracovateľ: Jančo urbanizmus, s.r.o., Šalgotárjanska 347/1, 974 04 Banská Bystrica
Hl.riešiteľ: Ing. arch. Eleonóra Hejzlarová
Autor výkresu: Ing. arch. Roman Jančo
Dátum: august 2026

ÚZEMNÝ PLÁN MESTA SEREĎ - ZMENY A DOPLNKY č.13/2026 - NÁVRH

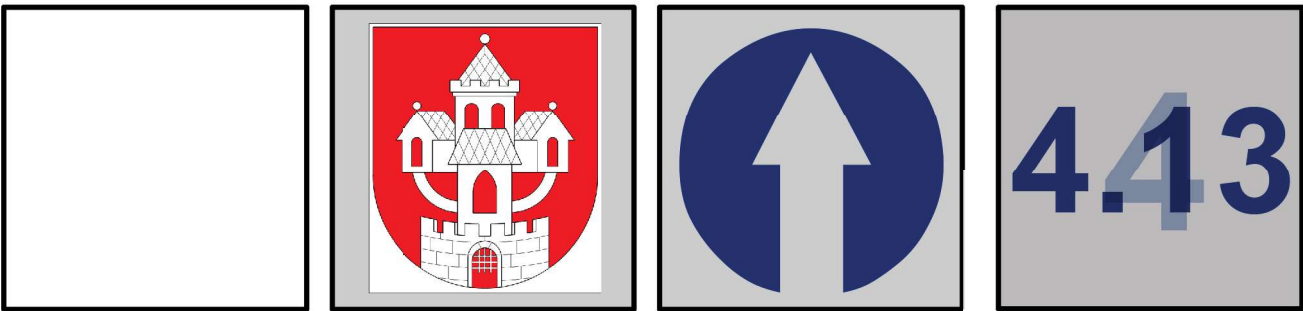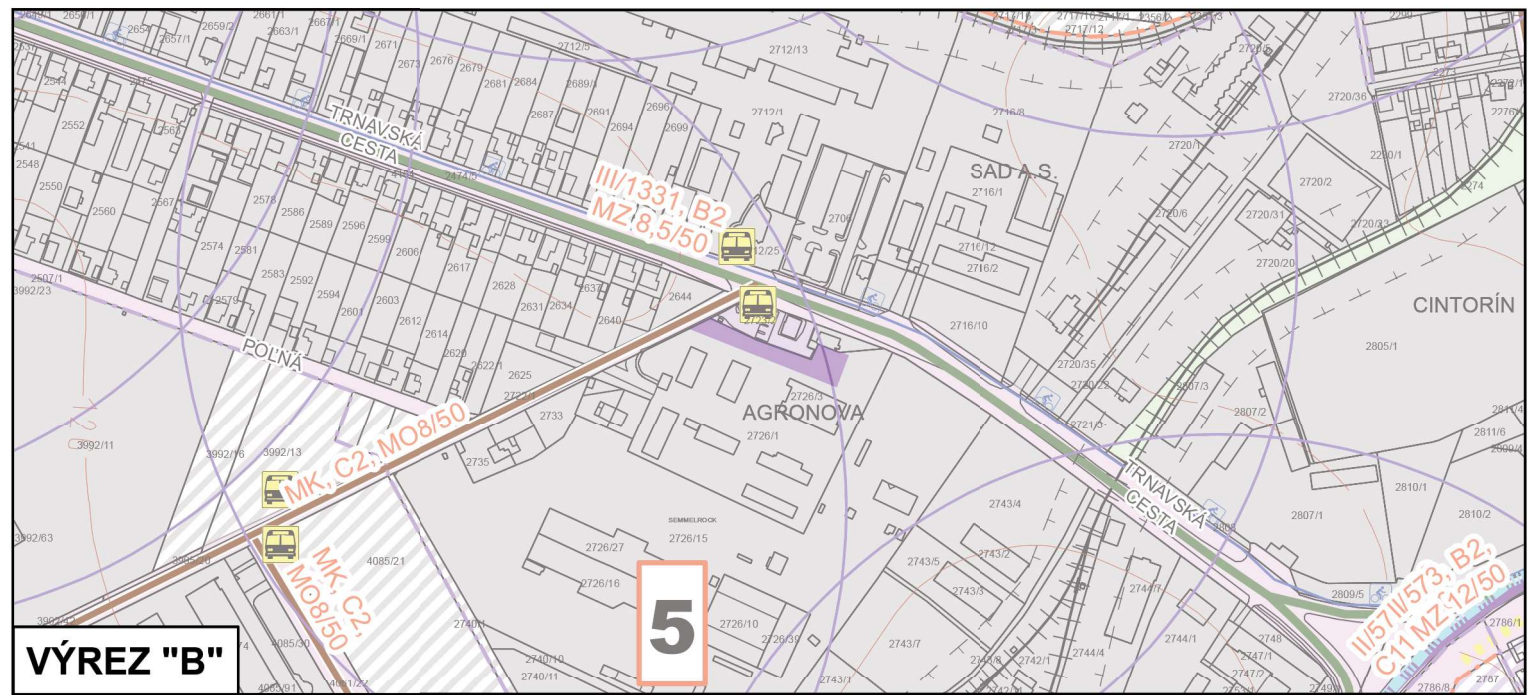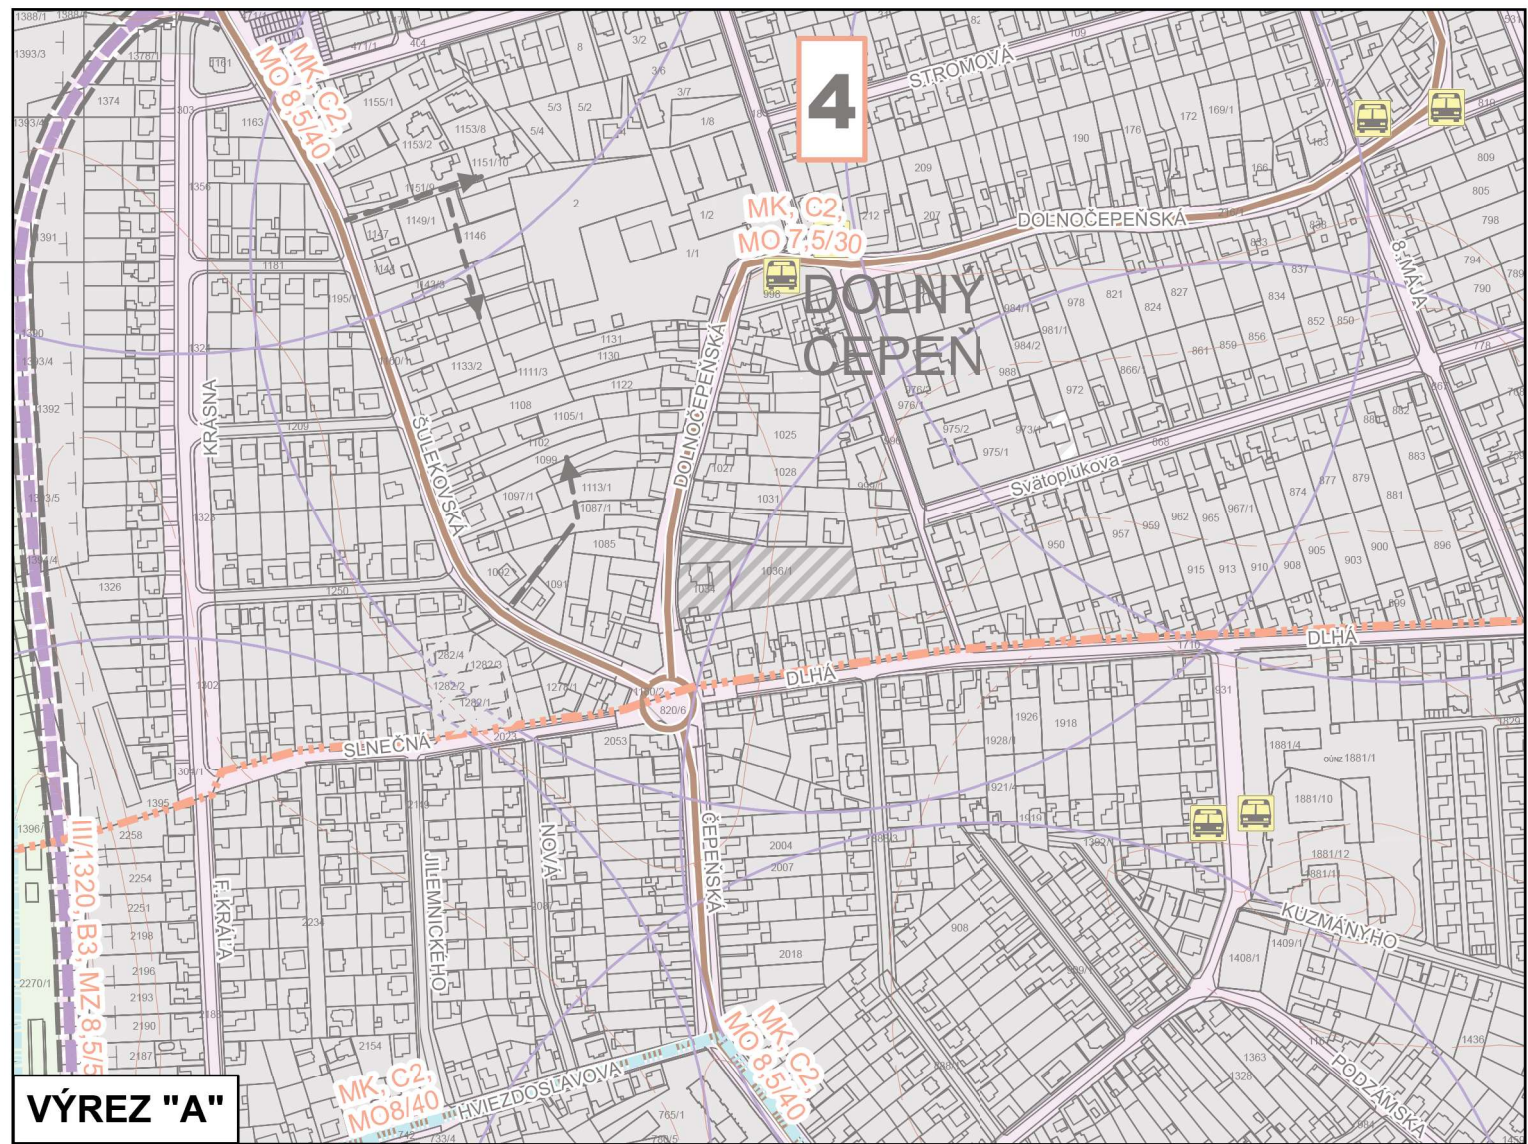


Obstarávateľ: Mesto Sereď, Námestie republiky č.1176/10, 096 01 Sereď
Osoba odborne spôsobilá pre obstaranie ÚPP a ÚPD: Ing. Andrea Hrušovská, PhD.
Spracovateľ: Jančo urbanizmus, s.r.o., Šalgotárjanska 347/1, 974 04 Banská Bystrica
Hl. riešiteľ: Ing. arch. Eleonóra Hejzlarová
Autor výkresu: Ing. arch. Roman Jančo
Dátum: august 2026

ÚZEMNÝ PLÁN MESTA SEREĎ
VÝKRES RIEŠENIA VEREJNÉHO DOPRAVNÉHO VYBAVENIA
VÝKRES C.4: VÝKRES RIEŠENIA VEREJNÉHO DOPRAVNÉHO VYBAVENIA V ZNENÍ ZaD č.1-12 - 1:5 000
1:5 000

LEGENDA:

STAV	NÁVRH	VÝHLAD
		hranica katastra
		hranica katastrov susediacich
		hranica zastavaného územia k 1,1,1990
		hranica zastavaného územia
		hranica urbanistických obvodov
		zastavané plochy
		vodné plochy
		VTL
		ochranné pásmo VTL
		STL plynovod 300 kPa
		STL plynovod 90 kPa
		rozvod geotermálnej vody
		vedenie VVN 400 kV
		vedenie VVN 220 kV
		vedenie VVN 110 kV
		vedenie VN 22 kV vzdušné
		vedenie VN 22 kV zemný kábel
		ochranné pásmo vedení el. energie
		siete na zrušenie
		ovládací kábel VE
		MK okresný
		MK diaľkový
		telekomunikačný kábel
		optický kábel diaľkový
		telekomunikačný uzol
		trafostanica
		regulačná stanica plynu

HRANICA VÝREZOV

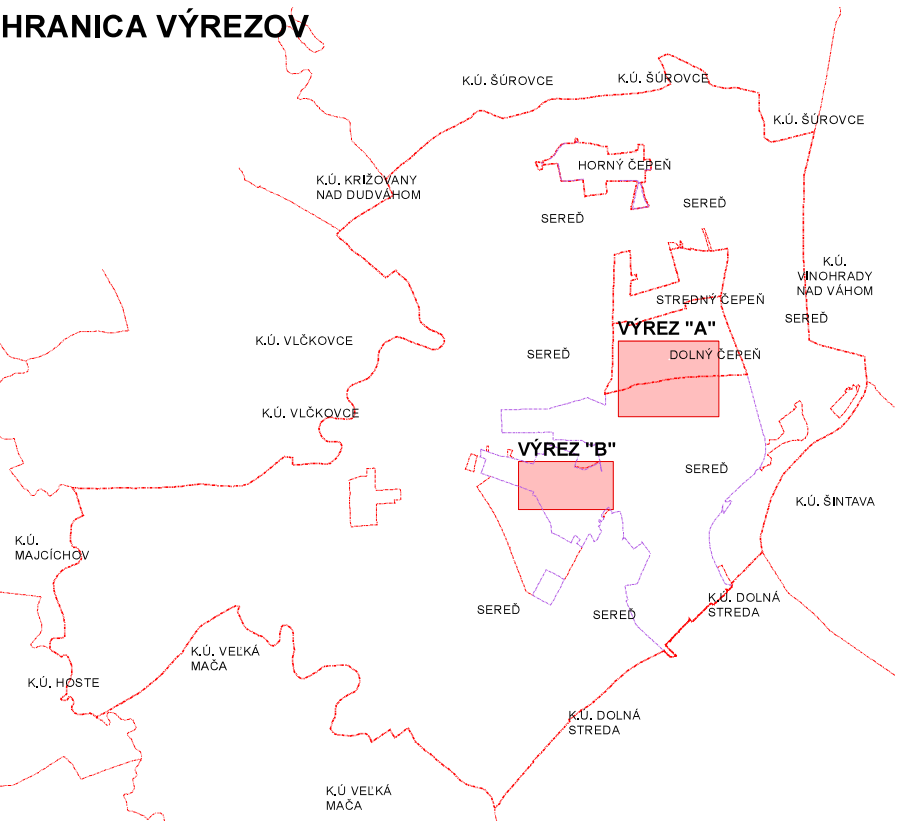

PODKLAD:

ÚZEMNÝ PLÁN MESTA SEREĎ

VÝKRES Č.5: VÝKRES RIEŠENIA VEREJNÉHO TECHNICKÉHO VYBAVENIA - ENERGETIKA
V ZNENÍ ZaD č.1-12 - VÝREZ

1:5 000



1:5 000


ÚZEMNÝ PLÁN MESTA SEREĎ - ZMENY A DOPLNKY č.13/2026 - NÁVRH



LEGENDA:




STAV	NÁVRH	VÝHLAD
		hranica katastra
		hranica katastrov susediacich
		hranica zastavaného územia k 1,1,1990
		hranica zastavaného územia
		hranica urbanistických obvodov
		zastavané plochy
		vodné plochy
		VTL
		ochranné pásmo VTL
		STL plynovod 300 kPa
		STL plynovod 90 kPa
		rozvod geotermálnej vody
		vedenie VVN 400 kV
		vedenie VVN 220 kV
		vedenie VVN 110 kV
		vedenie VN 22 kV vzdušné
		vedenie VN 22 kV zemný kábel
		ochranné pásmo vedení el. energie
		siete na zrušenie
		ovládací kábel VE
		MK okresný
		MK diaľkový
		telekomunikačný kábel
		optický kábel diaľkový
		telekomunikačný uzol
		trafostanica
		regulačná stanica plynu

HRANICA VÝREZOV

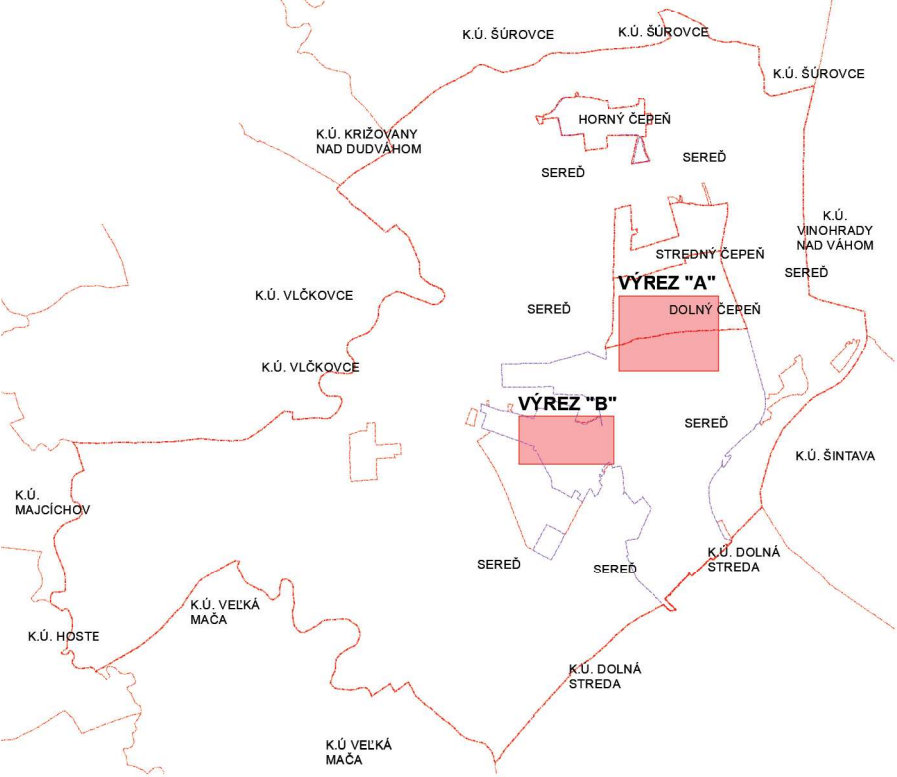

Číslo výkresu Číslo ZaD

6.13

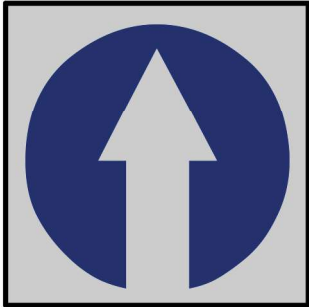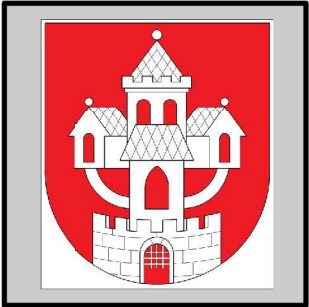 



Obstarávateľ: Mesto Sereď, Námestie republiky č.1176/10, 096 01 Sereď
Osoba odborne spôsobilá pre obstaranie ÚPP a ÚPD: Ing. Andrea Hrušovská, PhD.
Spracovateľ: Jančo urbanizmus, s.r.o., Šalgotariánska 347/1, 974 04 Banská Bystrica
Hl. riešiteľ: Ing. arch. Eleonóra Hejzlarová
Autor výkresu: Ing. arch. Roman Jančo
Dátum: august 2026

ÚZEMNÝ PLÁN MESTA SEREĎ

VÝKRES RIEŠENIA VEREJNÉHO TECHNICKÉHO VYBAVENIA - ENERGETIKA

1:5 000

1:5 000

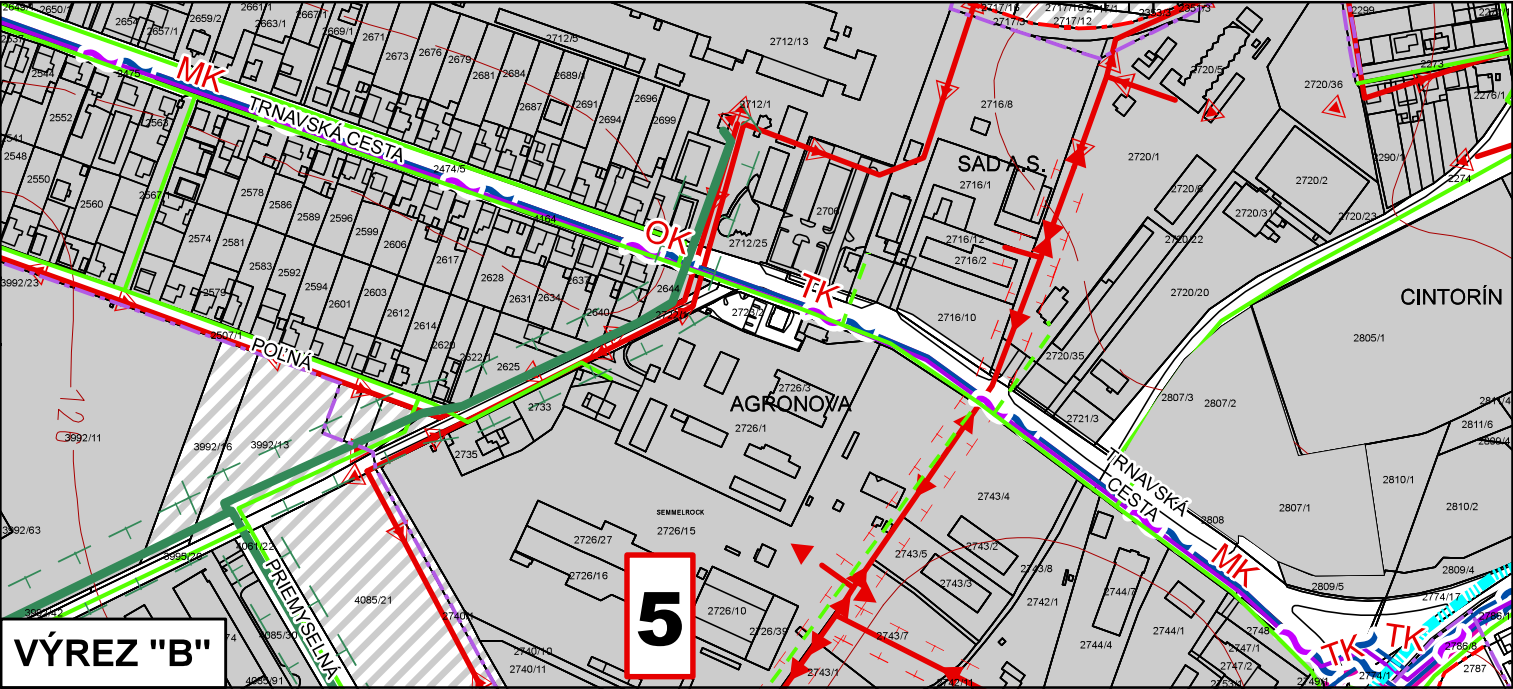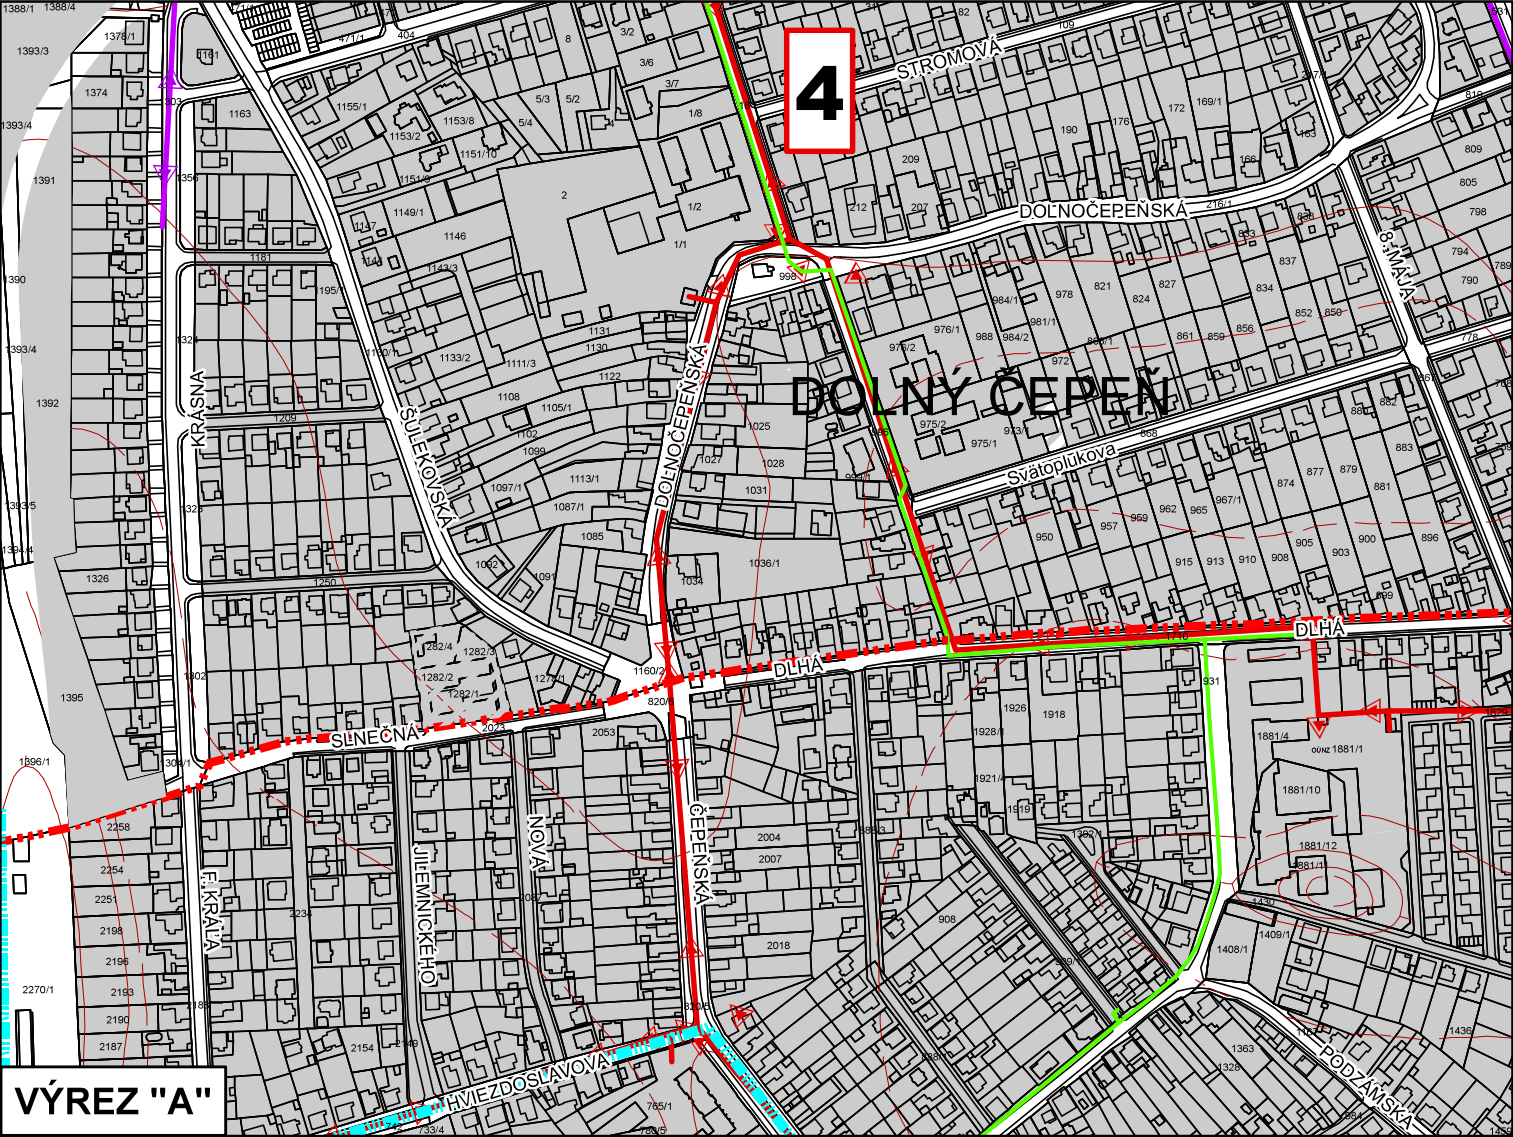



6

PODKLAD:


ÚZEMNÝ PLÁN MESTA SEREĎ

VÝKRES Č.5: VÝKRES RIEŠENIA VEREJNÉHO TECHNICKÉHO VYBAVENIA - ENERGETIKA
V ZNENÍ Zač.č.1-12 - VÝREZ


1:5 000

 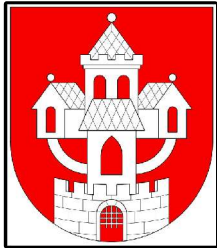

VÝREZ "A"

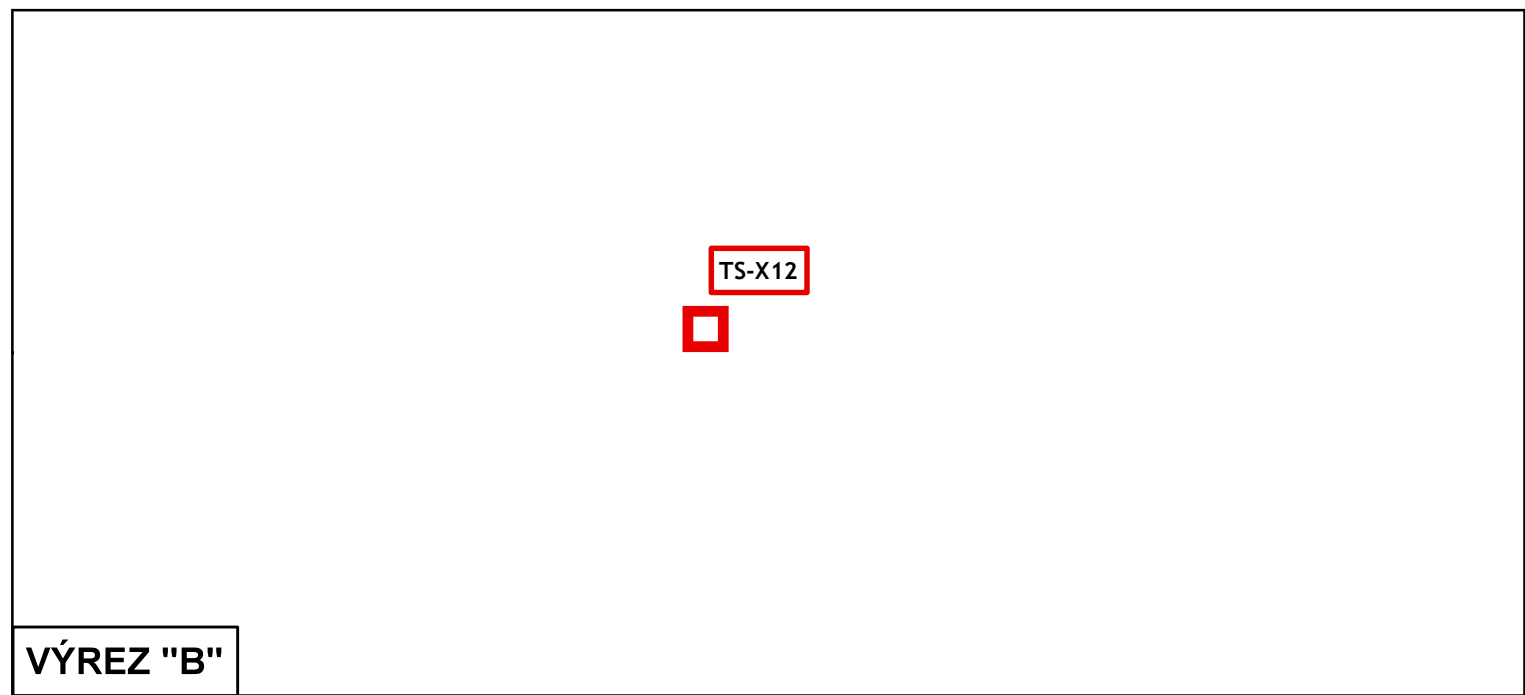


VÝREZ "B"

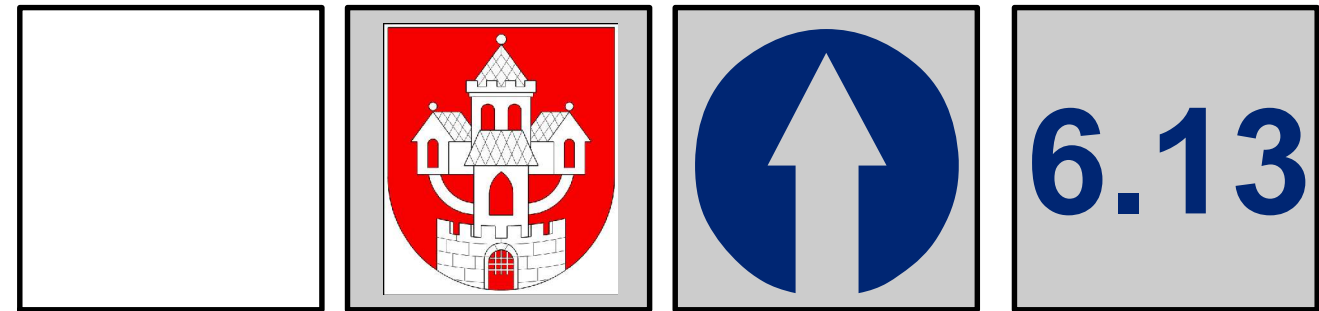


Obstarávateľ: Mesto Sereď, Námestie republiky č.1176/10, 096 01 Sereď
Osoba odborne spôsobilá pre obstaranie ÚPP a ÚPD: Ing. Andrea Hrušovská, PhD.
Spracovateľ: Jančo urbanizmus, s.r.o., Šalgotárjanska 347/1, 974 04 Banská Bystrica
Hl.riešiteľ: Ing. arch. Eleonóra Hejzlarová
Autor výkresu: Ing. arch. Roman Jančo
Dátum: august 2026


ÚZEMNÝ PLÁN MESTA SEREĎ - ZMENY A DOPLNKY č.13/2026 - NÁVRH

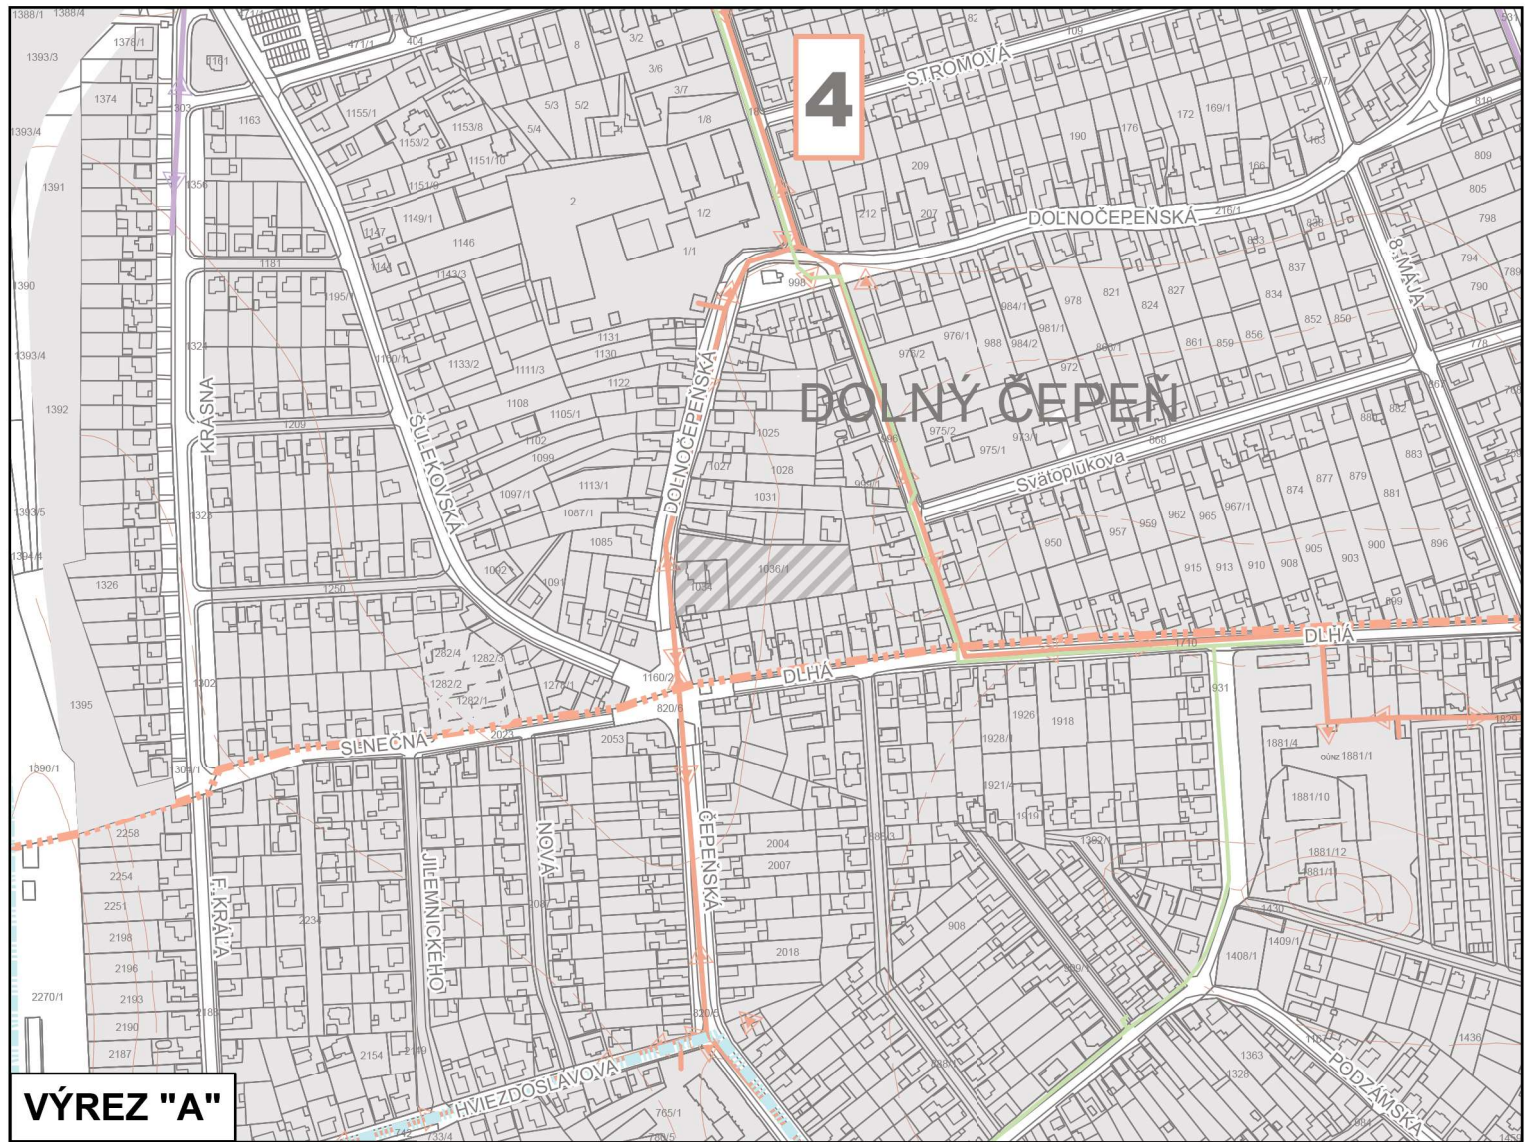

VÝREZ "A"

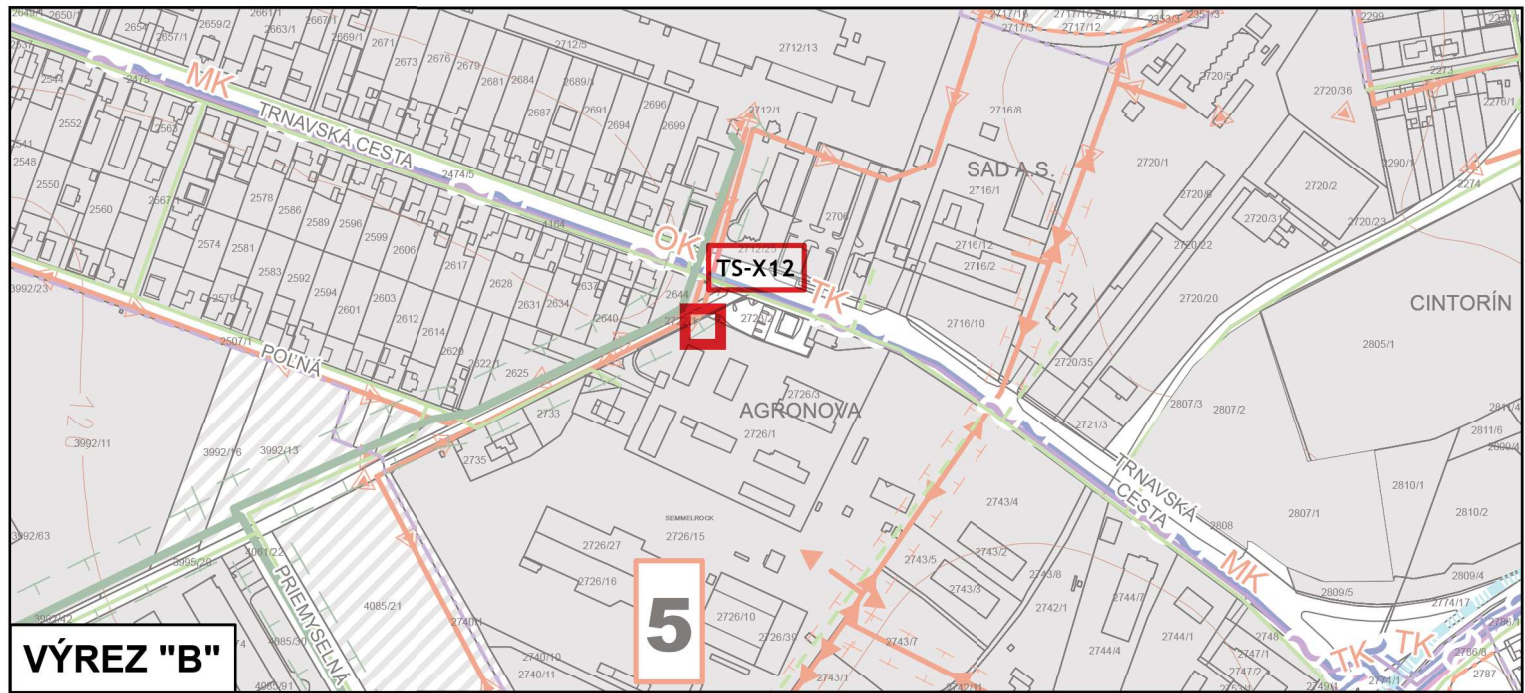

VÝREZ "B"

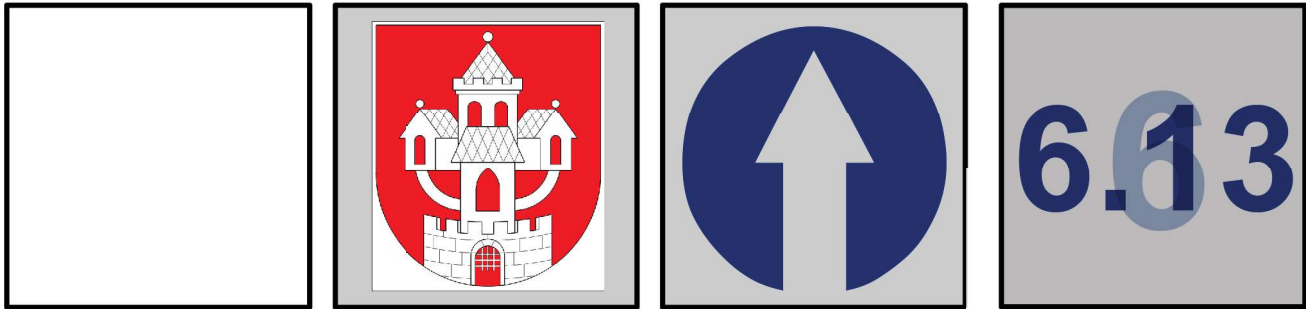


Obstarávateľ: Mesto Sereď, Námestie republiky č.1176/10, 096 01 Sereď
Osoba odborne spôsobilá pre obstaranie ÚPP a ÚPD: Ing. Andrea Hrušovská, PhD.
Spracovateľ: Jančo urbanizmus, s.r.o., Šalgotárjanska 347/1, 974 04 Banská Bystrica
Hl. riešiteľ: Ing. arch. Eleonóra Hejzlarová
Autor výkresu: Ing. arch. Roman Jančo
Dátum: august 2026

ÚZEMNÝ PLÁN MESTA SEREĎ
VÝKRES RIEŠENIA VEREJNÉHO TECHNICKÉHO VYBAVENIA - ENERGETIKA
VÝKRES Č.5 VÝKRES RIEŠENIA VEREJNÉHO TECHNICKÉHO VYBAVENIA - ENERGETIKA
1:5 000
1:5 000

LEGENDA:

STAV	NÁVRH	VÝHLAD
		hranica katastra
		hranica skutočne zastavaného územia
		hranica osobitne chránenej BPEJ
		hranica BPEJ
		zábery poľnohospodárskej pôdy
		plochy odvodnené
		KN les
		KN orná pôda
		KN záhrada
0018003 sk.:2 56		číslo a skupina BPEJ číslo záberu poľnohospodárskej pôdy
		javy zrušené

HRANICA VÝREZOV

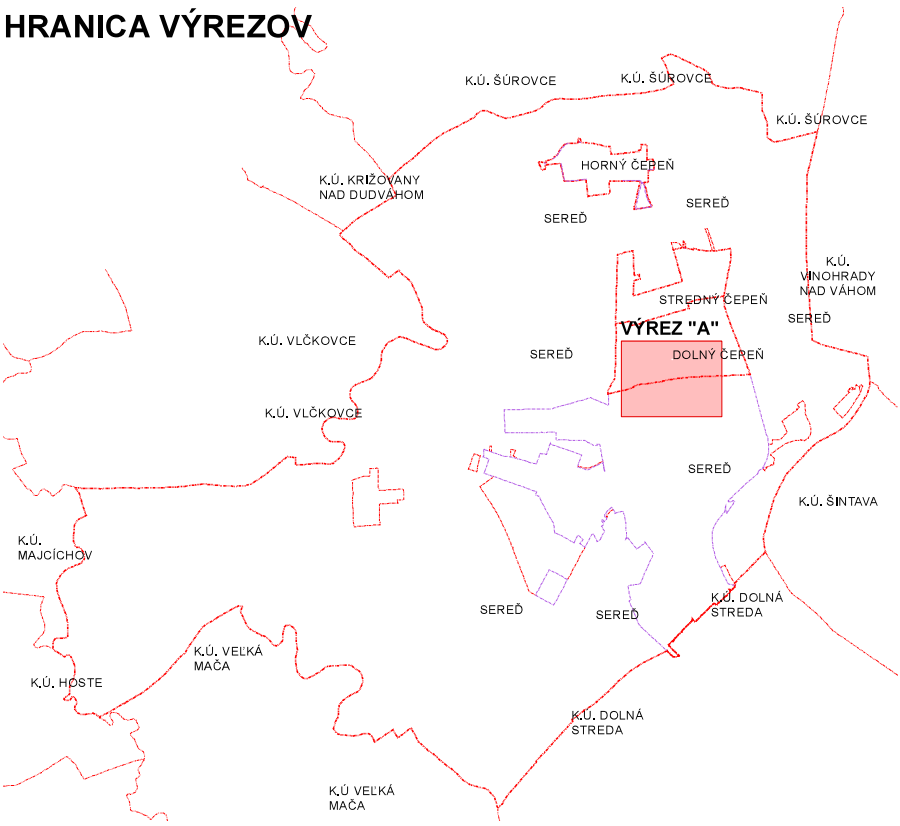

PODKLAD:


ÚZEMNÝ PLÁN MESTA SEREĎ

VÝKRES Č.8:VÝKRES VYHODNOTENIA DÔSLEDKOV NAVRHOVANÉHO STAVEBNÉHO ROZVOJA A INÝCH ZÁMEROV NA POĽNOHOSPODÁRSKEJ PÔDE A LESNÝCH POZEMKOCH V ZNENÍ ZaD č.1-12 - VÝREZ

1:5 000

Číslo výkresu Číslo ZaD

8.13

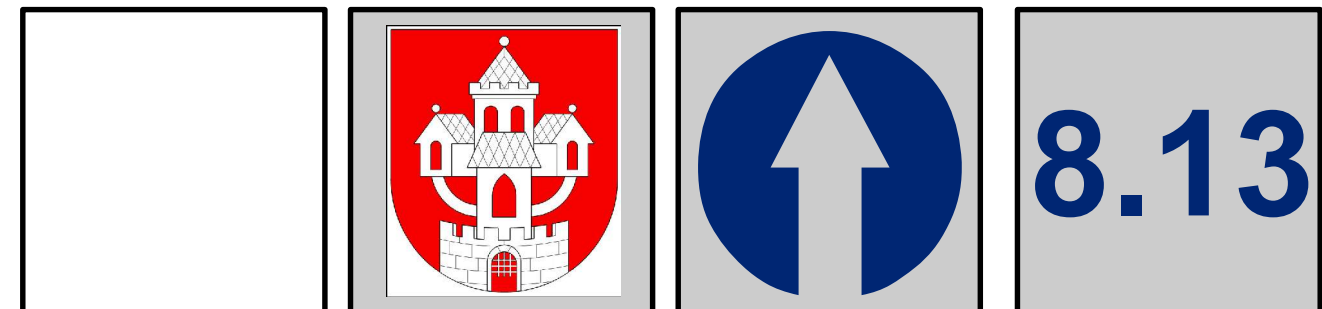[illegible]

1:5 000

ÚZEMNÝ PLÁN MESTA SEREĎ - ZMENY A DOPLNKY č.13/2026 - NÁVRH







LEGENDA:

STAV	NÁVRH	VÝHLAD
		hranica katastra
		hranica skutočne zastavaného územia
		hranica osobitne chránenej BPEJ
		hranica BPEJ
		zábery poľnohospodárskej pôdy
		plochy odvodnené
		KN les
		KN orná pôda
		KN záhrada
0018003 sk.:2		číslo a skupina BPEJ
56		číslo záberu poľnohospodárskej pôdy
		javy zrušené

Číslo výkresu	Číslo ZaD
8.13	

HRANICA VÝREZOV

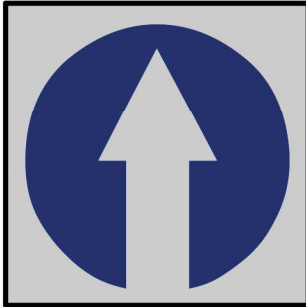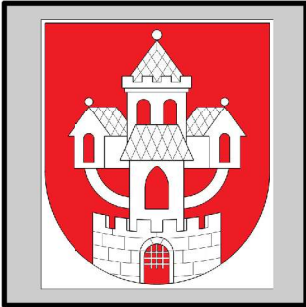 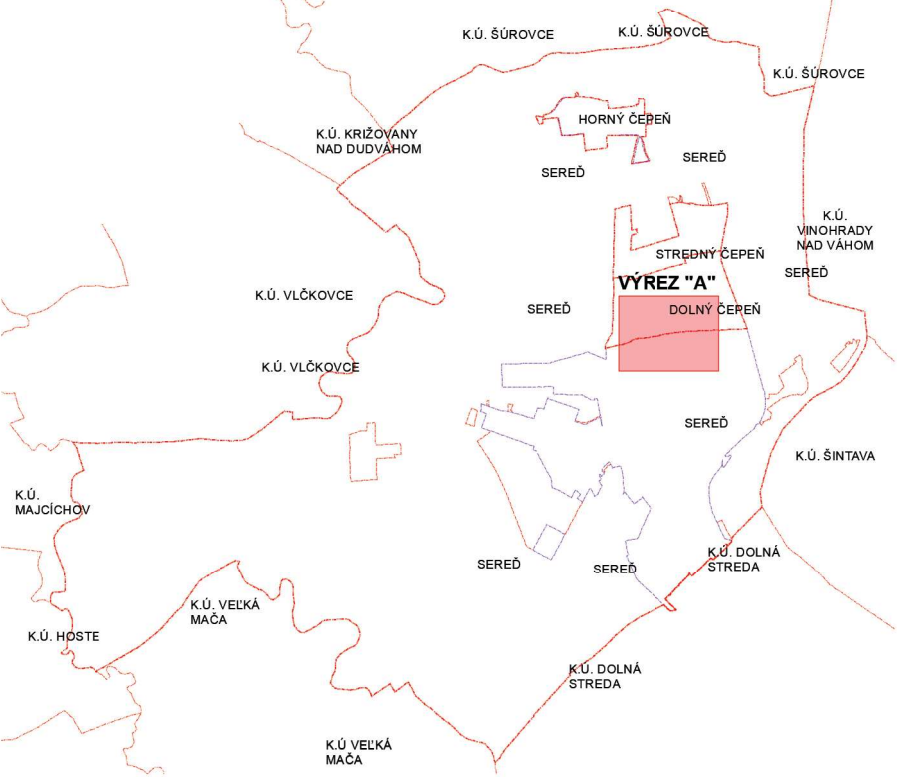


Obstarávateľ: Mesto Sereď, Námestie republiky č.1176/10, 096 01 Sereď
Osoba odborne spôsobilá pre obstaranie ÚPP a ÚPD: Ing. Andrea Hrušovská, PhD.
Spracovateľ: Jančo urbanizmus, s.r.o., Šalgotariánska 347/1, 974 04 Banská Bystrica
H. riešiteľ: Ing. arch. Eleonóra Hejzlarová
Autor výkresu: Ing. arch. Roman Jančo
Dátum: august 2026

PODKLAD:

ÚZEMNÝ PLÁN MESTA SEREĎ

VÝKRES Č.84 VÝKRES VYHODNOTENIA DÔSLEDKOV NAVRHOVANÉHO STAVEBNÉHO ROZVOJA A INÝCH ZÁMEROV NA POĽNOHOSPODÁRSKEJ PÔDE A LESNÝCH POZEMKOCH
1:5 000


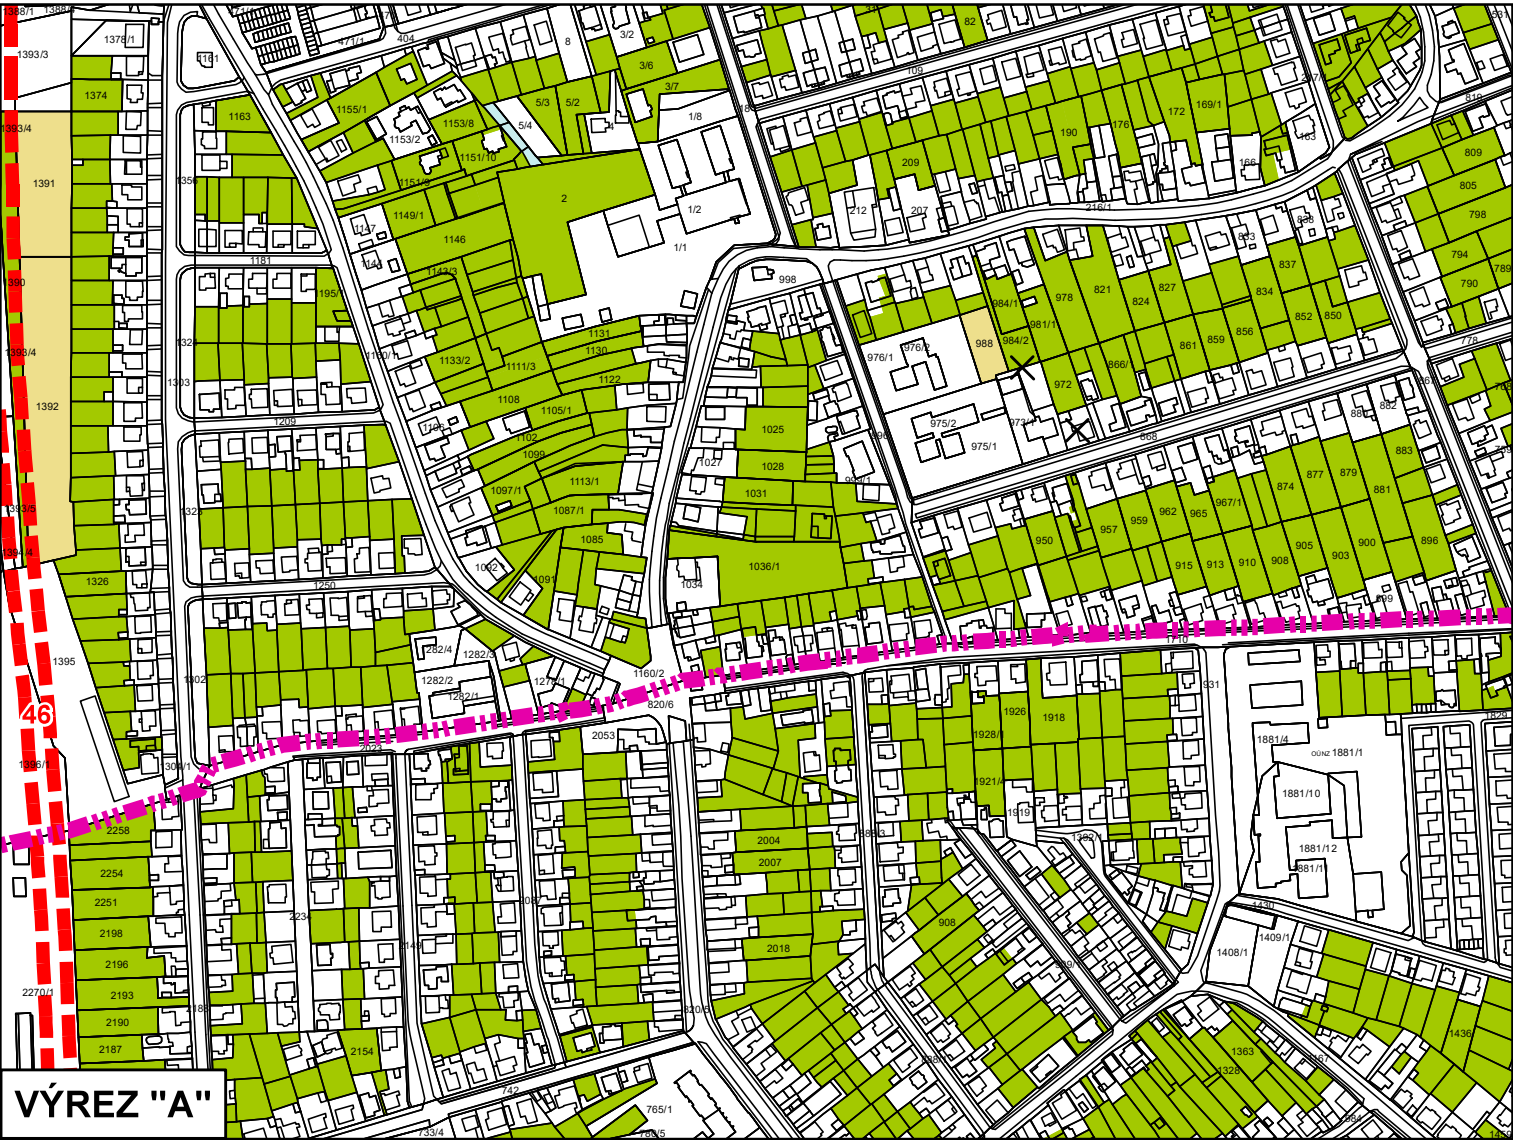


8




PODKLAD:

ÚZEMNÝ PLÁN MESTA SEREĎ

VÝKRES Č.8:VÝKRES VYHODNOTENIA DÔSLEDKOV NAVRHOVANÉHO STAVEBNÉHO ROZVOJA A INÝCH
ZÁMEROV NA POĽNOHOSPODÁRSKEJ PÔDE A LESNÝCH POZEMKOCH V ZNENÍ ZaD č.1-12 - VÝREZ
1:5 000

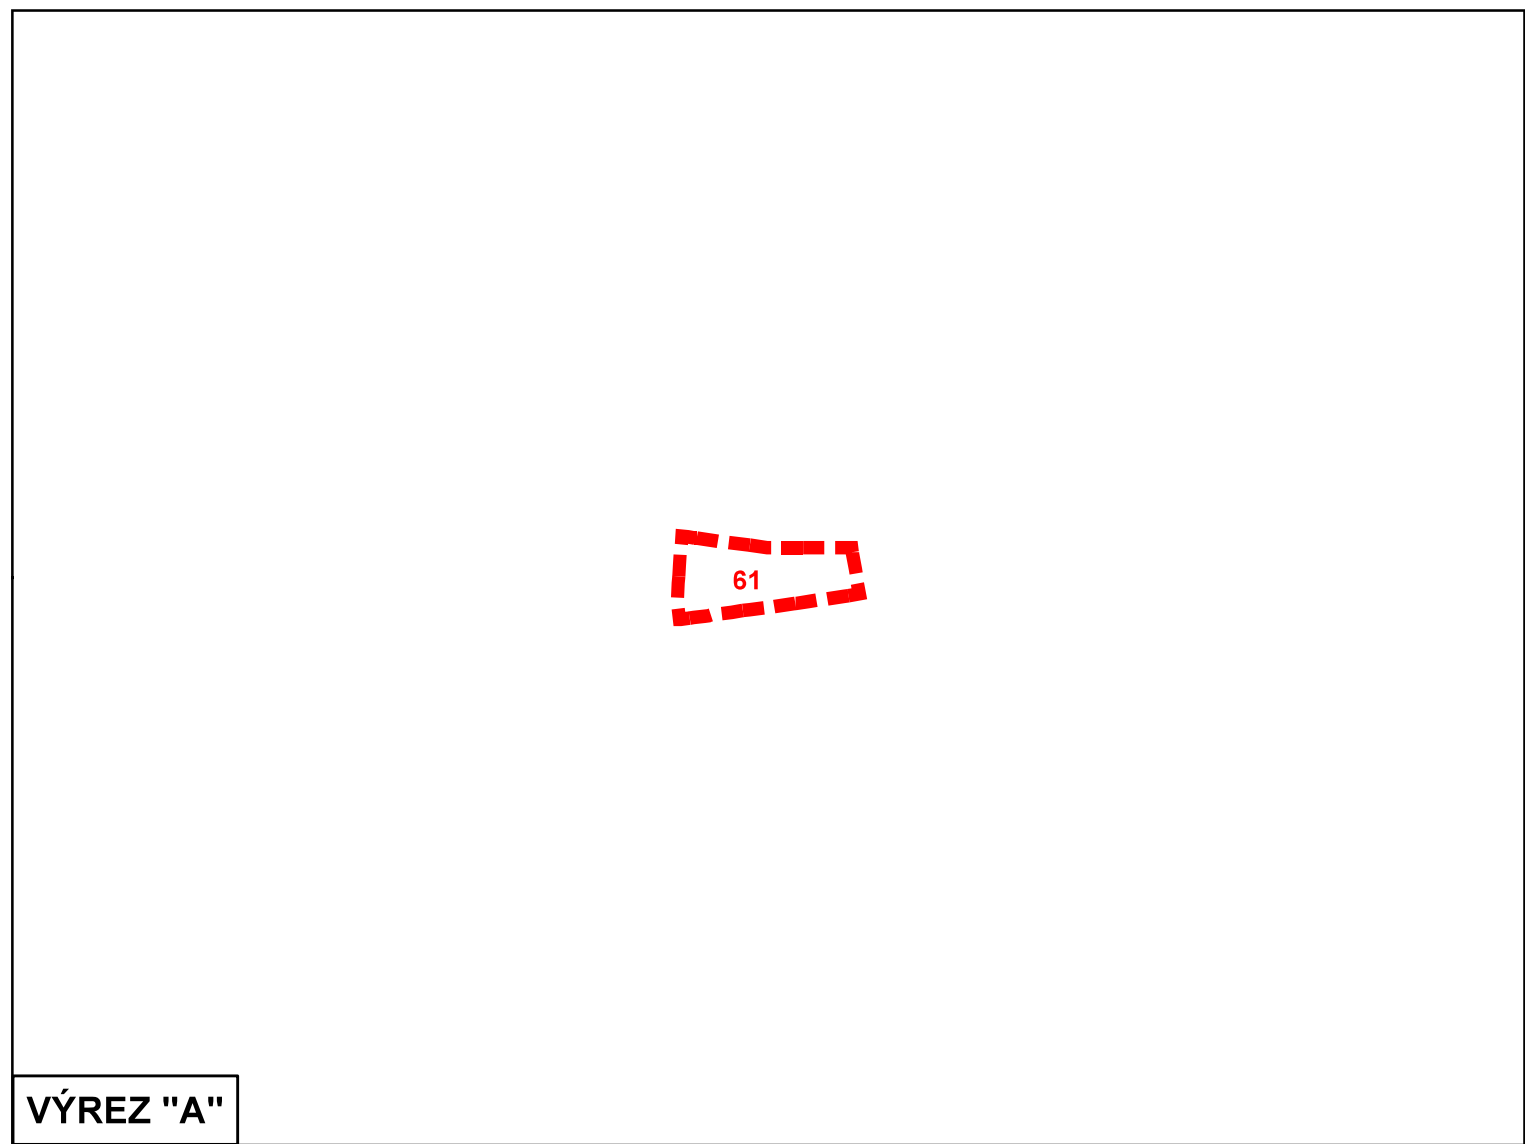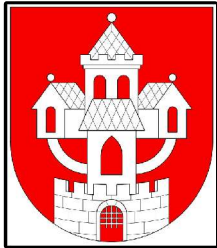


VÝREZ "A"

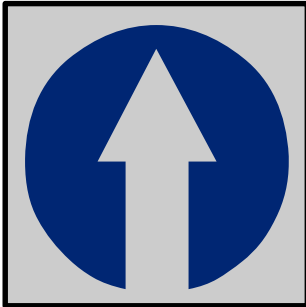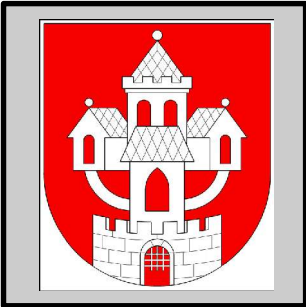 




Obstarávateľ: Mesto Sereď, Námestie republiky č.1176/10, 096 01 Sereď
Osoba odborne spôsobilá pre obstaranie ÚPP a ÚPD: Ing. Andrea Hrušovská, PhD.
Spracovateľ: Jančo urbanizmus, s.r.o., Šalgotárjanska 347/1, 974 04 Banská Bystrica
Hl.riešiteľ: Ing. arch. Eleonóra Hejzlarová
Autor výkresu: Ing. arch. Roman Jančo Dátum: august 2026

VÝKRES VYHODNOTENIA DÔSLEDKOV NAVRHOVANÉHO
STAVEBNÉHO ROZVOJA A INÝCH ZÁMEROV NA POĽNO-
HOSPODÁRSKEJ PÔDE A LESNÝCH POZEMKOCH 1:5 000

ÚZEMNÝ PLÁN MESTA SEREĎ - ZMENY A DOPLNKY č.13/2026 - NÁVRH

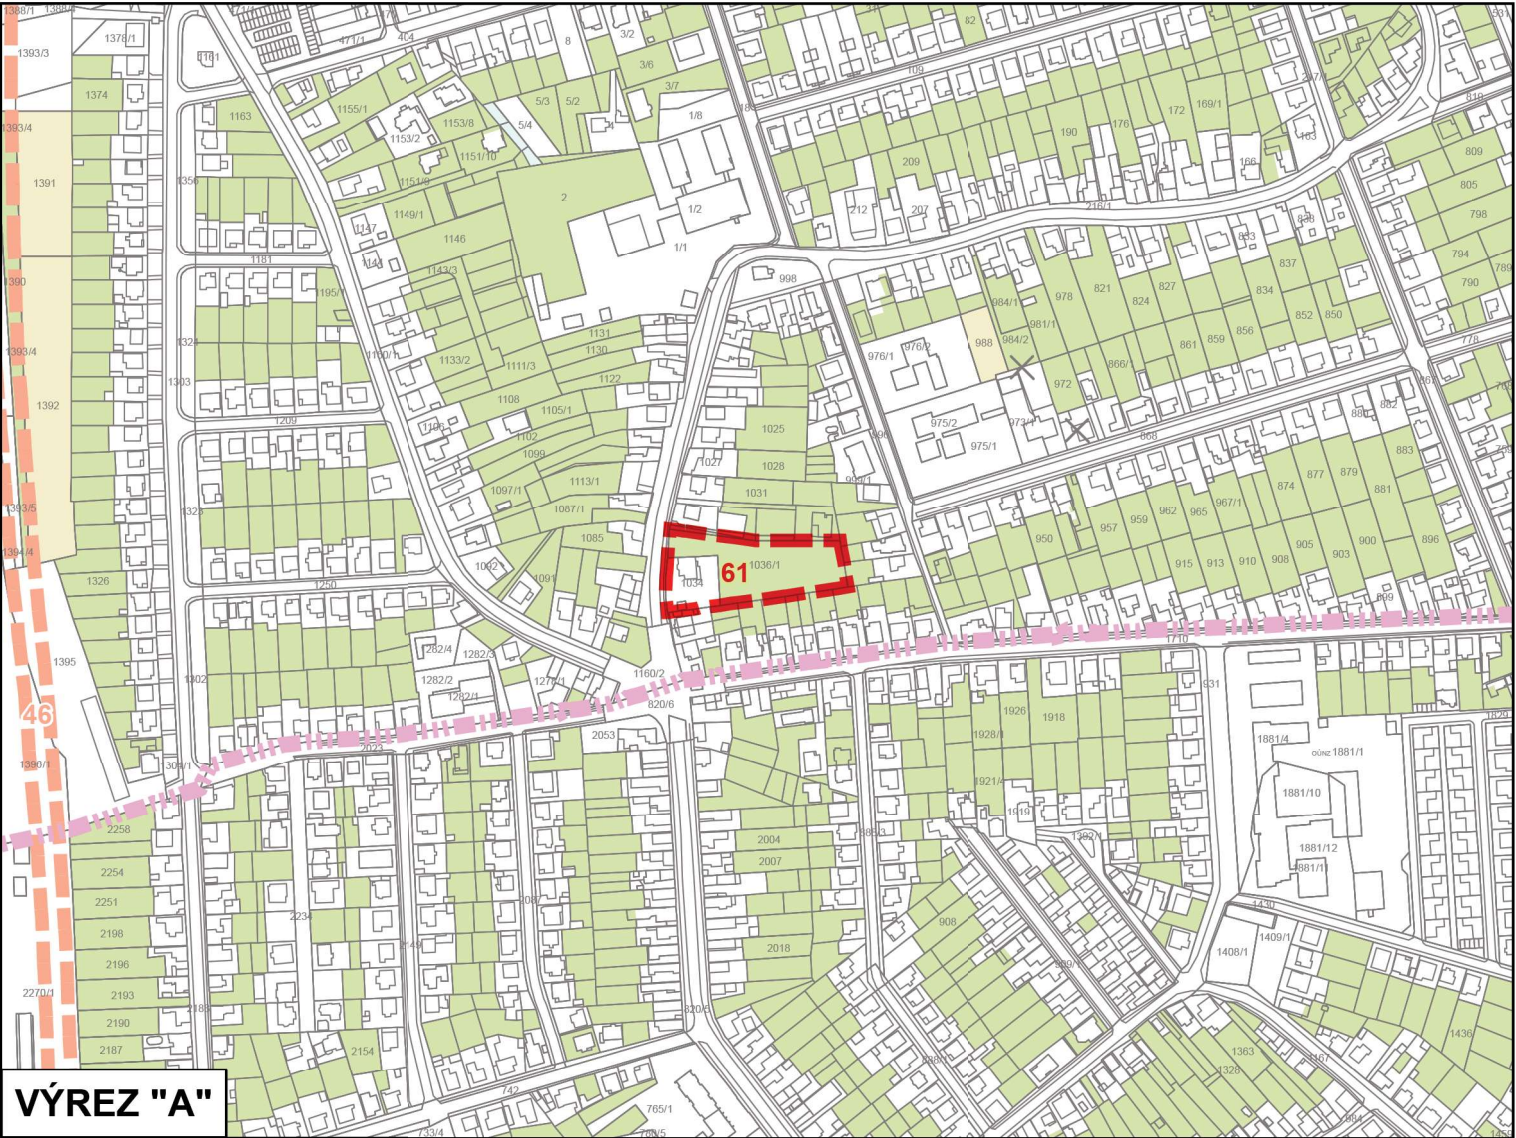

VÝREZ "A"

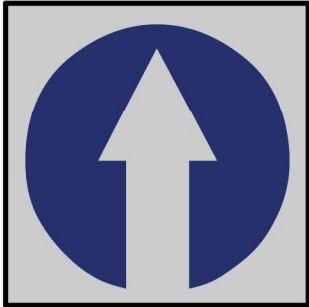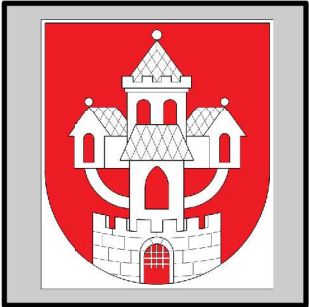 

Obstarávateľ: Mesto Sereď, Námestie republiky č.1176/10, 096 01 Sereď
Osoba odborne spôsobilá pre obstaranie ÚPP a ÚPD: Ing. Andrea Hrušovská, PhD.
Spracovateľ: Jančo urbanizmus, s.r.o., Šalgotariánska 347/1, 974 04 Banská Bystrica
Hodnotiteľ: Ing. arch. Eleonóra Hejzlarová
Autor výkresu: Ing. arch. Roman Jančo
Dátum: august 2026

PODKLAD:

ÚZEMNÝ PLÁN MESTA SEREĎ

VÝKRES Č.84 VÝKRES VYHODNOTENIA DÔSLEDKOV NAVRHOVANÉHO STAVEBNÉHO ROZVOJA A INÝCH ZÁMEROV NA POĽNOHOSPODÁRSKEJ PÔDE A LESNÝCH POZEMKOCH
1:5 000