


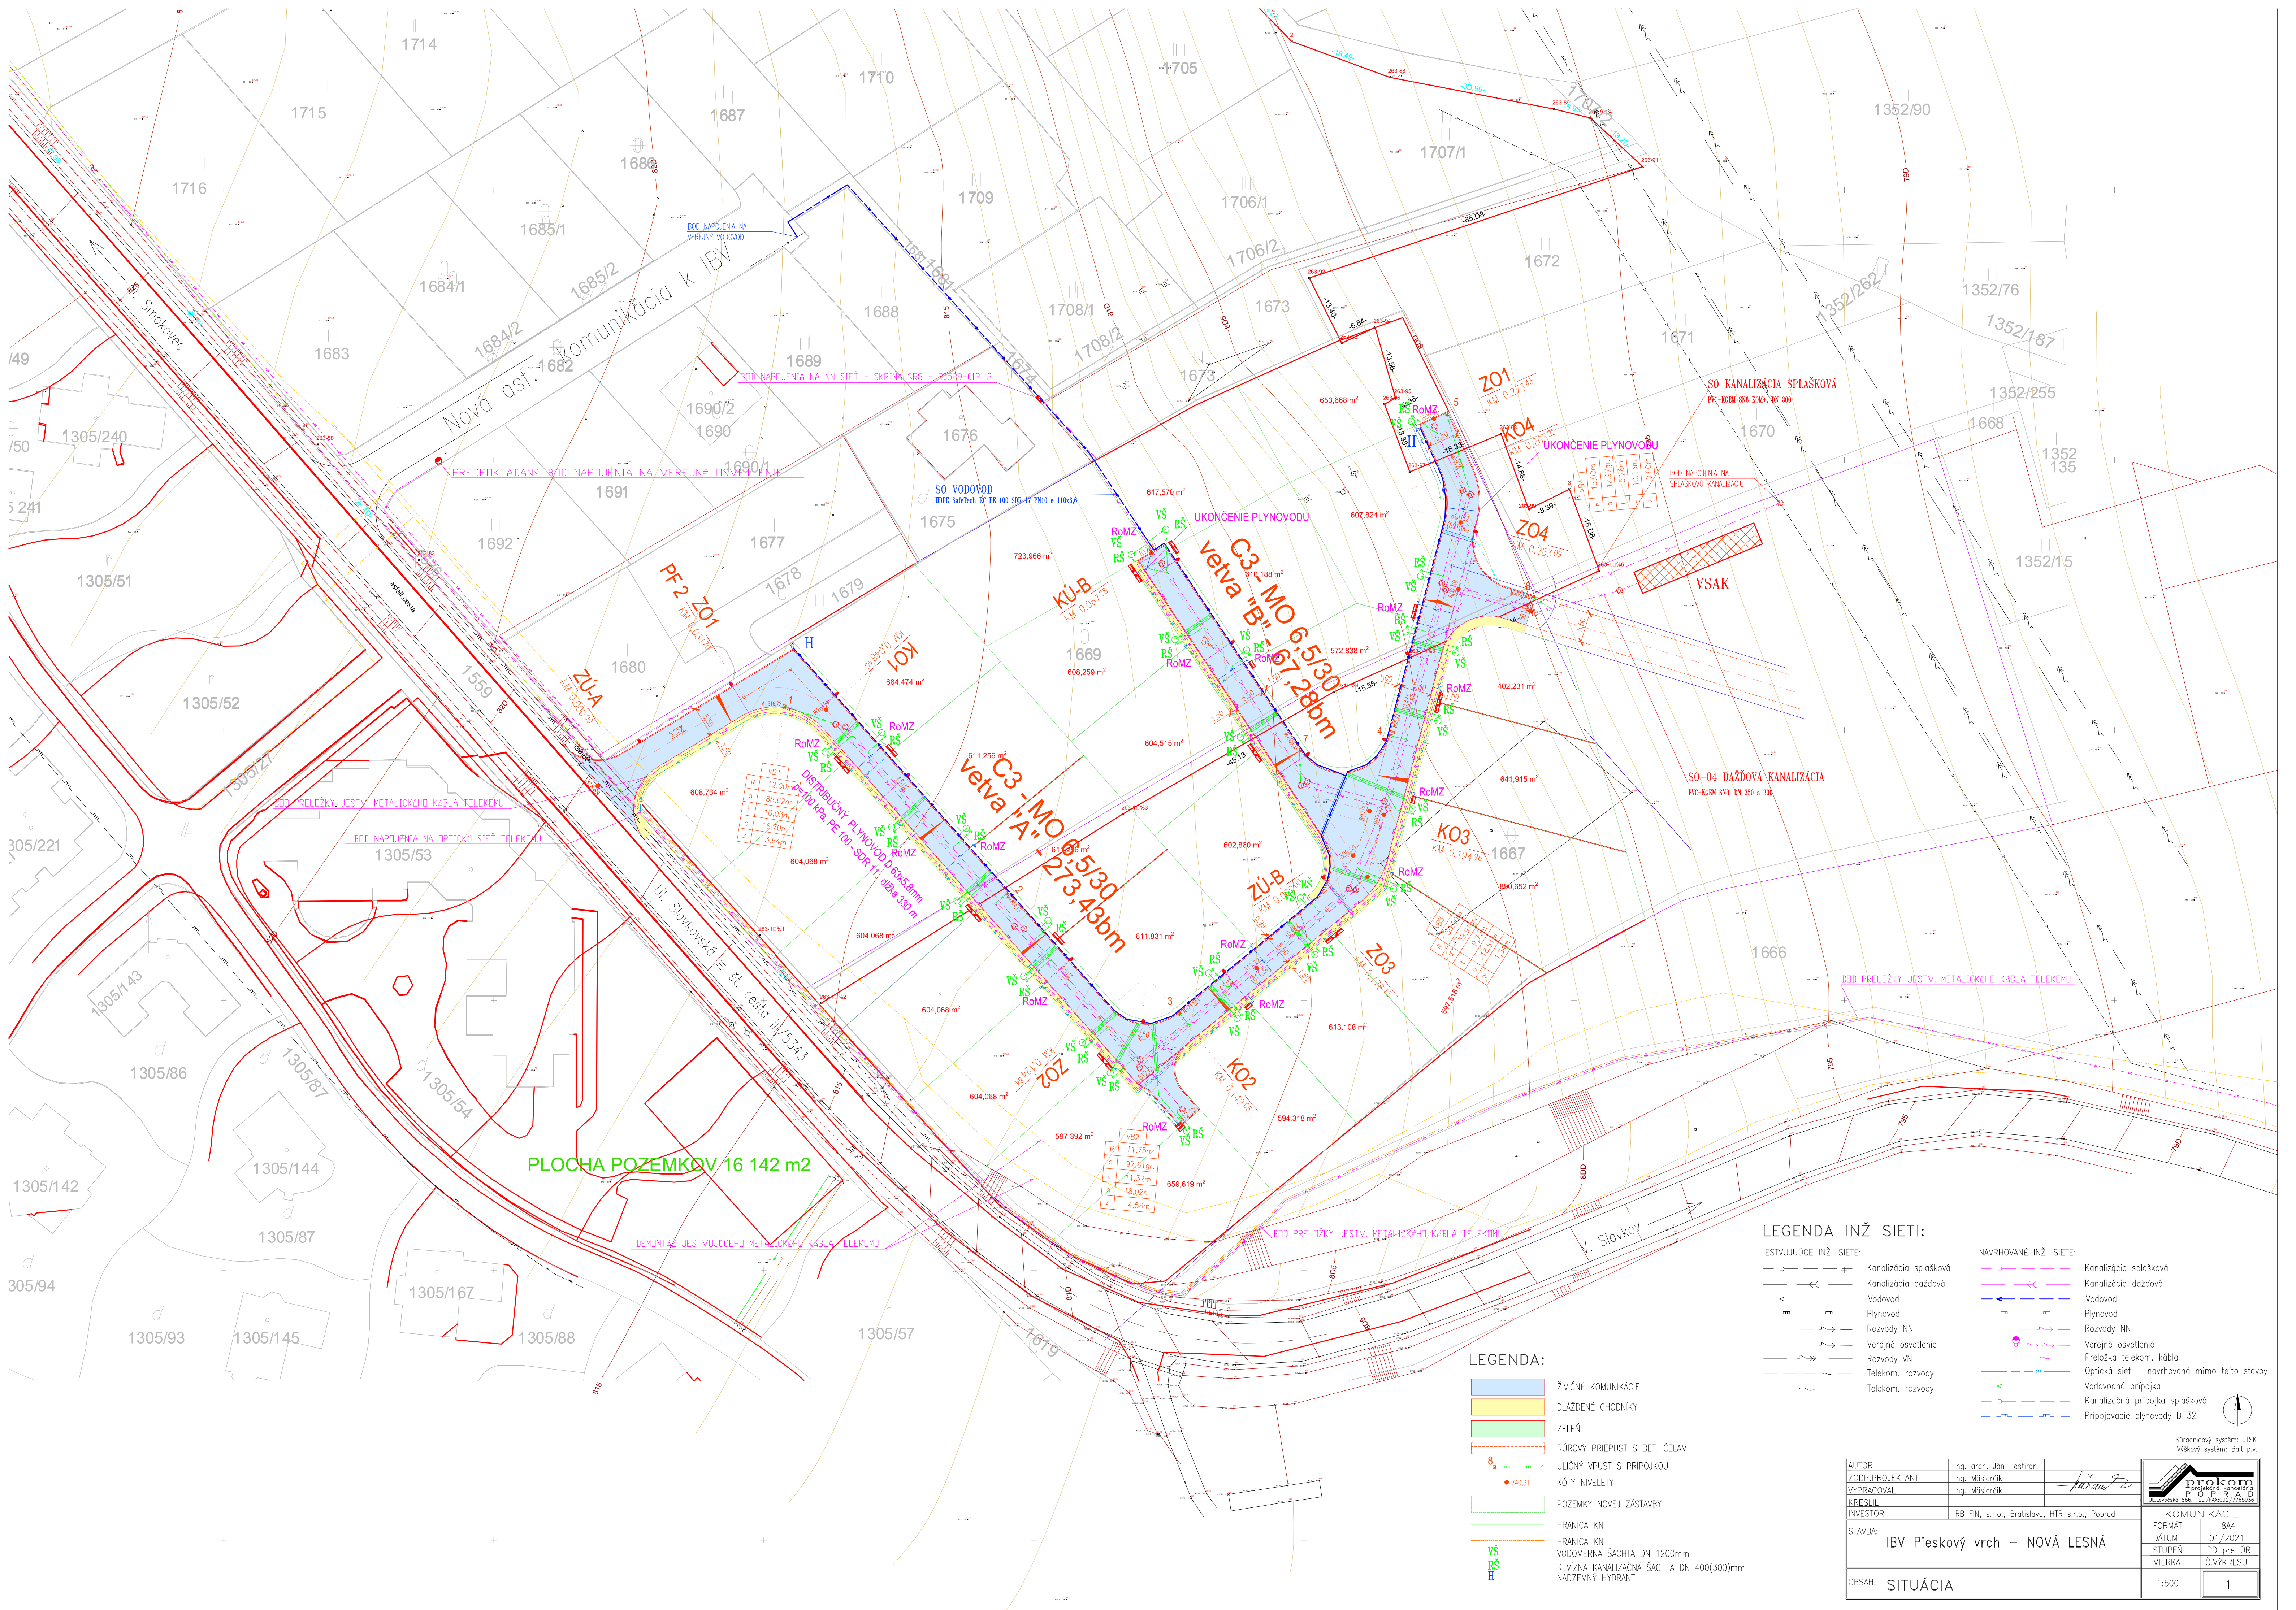

LEGENDA INŽ. SIETI:

JESTVUJÚCE INŽ. SIETE:

- Kanalizácia splašková
- Kanalizácia dažďová
- Vodovod
- Plynovod
- Rozvody NN
- Verejné osvetlenie
- Rozvody VN
- Telekom. rozvody
- Telekom. rozvody

NAVROVANE INŽ. SIETE:

- Kanalizácia splašková
- Kanalizácia dažďová
- Vodovod
- Plynovod
- Rozvody NN
- Verejné osvetlenie
- Preložka telekom. kábla
- Optická sieť - navrhovaná mimo tejto stavby
- Vodovodná prípojka
- Kanalizačná prípojka splašková
- Prípojacie plynovody D 32

LEGENDA:

- ŽŤMČNÉ KOMUNIKÁCIE
- DLAŽDENÉ CHODNIKY
- ZELEŇ
- RÚROVÝ PRIEPUST S BET. ČELAMI
- ULIČNÝ VPUSŤ S PRÍPOJKOU
- KÓTY NIVELEY
- POZEMKY NOvej ZASTAVBY
- HRANICA KN
- HRANICA KN
- VODOMERNÁ ŠACHTA DN 1200mm
- REVÍZNA KANALIZAČNÁ ŠACHTA DN 400(300)mm
- NADZEMNÝ HYDRANT

AUTOR	Ing. arch. Ján Pastoran		
ZODP. PROJEKTANT	Ing. Mäsiarčík		
VYPRACOVAL	Ing. Mäsiarčík		
KRESLIL			
INVESTOR	RB FIN, s.r.o., Bratislava, HTR s.r.o., Poprad		
STAVBA:	IBV Pieskový vrch – NOVÁ LESNÁ		
OBSAH:	SITUÁCIA		

FORMÁT	8A4
DÁTUM	01/2021
STUPEŇ	PD pre ÚR
MIERKA	Č.VYKRESU
1:500	1