


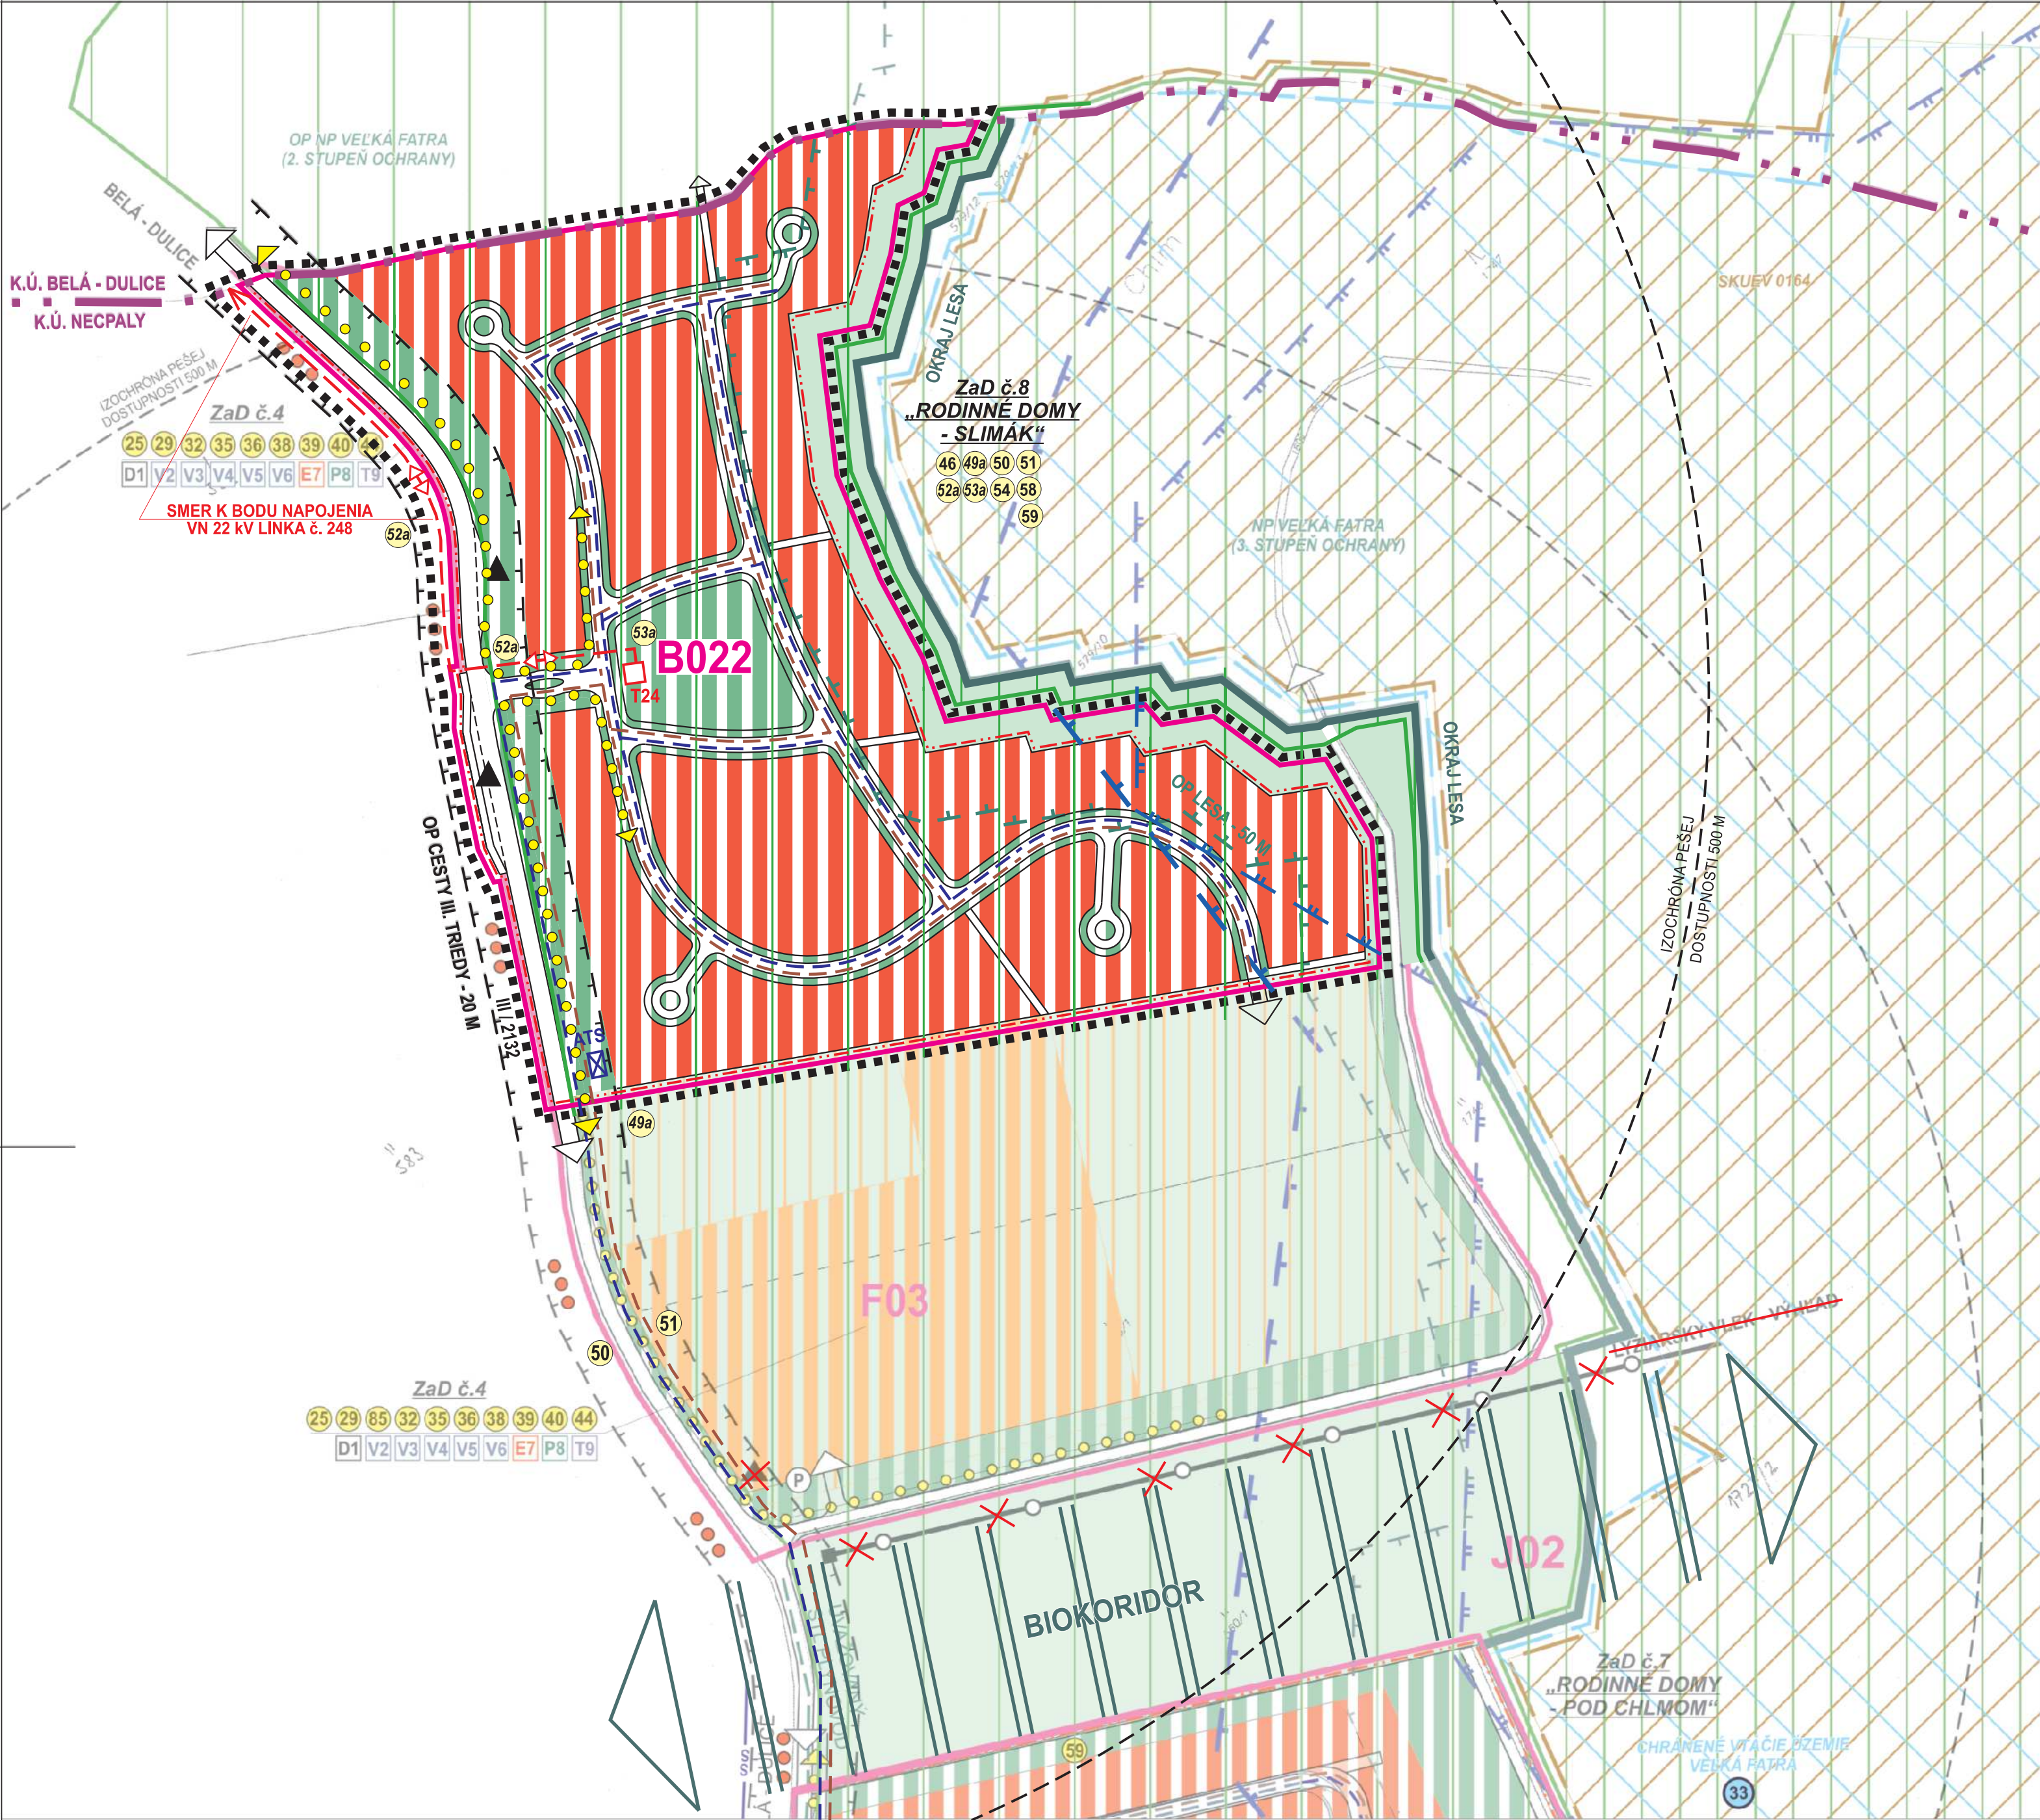

ZOZNAM VEREJNOPROSPEŠNÝCH STAVIEB - ZaD č.1
ZOZNAM VEREJNOPROSPEŠNÝCH STAVIEB - DOPRAVNÉ VYBAVENIE ÚZEMIA
NÁVRH VEREJNÝCH KOMUNIKÁCIÍ V RIEŠENOM ÚZEMÍ V NAVRHOVANEJ FUNKČNEJ TRIEDE A KATEGÓRII
46 NÁVRH VEREJNÝCH KOMUNIKÁCIÍ V RIEŠENOM ÚZEMÍ V NAVRHOVANEJ FUNKČNEJ TRIEDE A KATEGÓRII
ZOZNAM VEREJNOPROSPEŠNÝCH STAVIEB - VODNÉ HOSPODÁRSTVO
47 ROZŠIŘENIE VODU NECPALY NA 250 m3
48 REKONŠTRUKCIA PRÍVODNÉHO VEDENIA PROFILU DN 80 NA DN 100 (31 m)
49 ČERPACIA STANICA
50 ROZVODNÁ VODOVODNÁ SIET' DN 100
51 KANALIZÁCIA DN 300
ZOZNAM VEREJNOPROSPEŠNÝCH STAVIEB - ENERGOŠTAVBY
52 VÝSTAVBA VN KÁBLOVEJ PRÍPOJKY PRE NAVRHOVANÚ KIOSKOVÚ TRAFOSTANICU T18
53 VÝSTAVBA KIOSKOVEJ TRAFOSTANICE T18 - 630 kVA (ALT. S PLYNOM), RESP. 2 x 630 kVA (BEZ PLYNNÝCH PALIV)
54 VÝSTAVBA VN KÁBLOVEJ SIETE, VRÁTANE VEREJNEHO OSVETLENIA
55 STAVBY A ZARIADENIA NA VYUŽITIE NETRADIČNÝCH ZDROJOV ENERGII
56 STAVBY SÚVISIACE S ROZŠIŘENÍM KAPACITY PRÍPOJNÉHO TELEKOMUNIKAČNÉHO KÁBLA OD RSÚ PO RIEŠENÉ ÚZEMIE
57 VÝSTAVBA KÁBLOVEJ M.T.S. V PLOCHÁCH S NOVOU PLÁNOVANOU ZÁSTAVBOU
58 ZOZNAM VEREJNOPROSPEŠNÝCH STAVIEB - OSTATNÉ STAVBY
59 REALIZÁCIA VEREJNEJ A IZOLAČNEJ ZELENE

ZOZNAM VEREJNOPROSPEŠNÝCH STAVIEB - ZaD č.7
ZOZNAM VEREJNOPROSPEŠNÝCH STAVIEB - DOPRAVNÉ VYBAVENIE ÚZEMIA
NÁVRH VEREJNÝCH KOMUNIKÁCIÍ V RIEŠENOM ÚZEMÍ V NAVRHOVANEJ FUNKČNEJ TRIEDE A KATEGÓRII
46 NÁVRH VEREJNÝCH KOMUNIKÁCIÍ V RIEŠENOM ÚZEMÍ V NAVRHOVANEJ FUNKČNEJ TRIEDE A KATEGÓRII
ZOZNAM VEREJNOPROSPEŠNÝCH STAVIEB - VODNÉ HOSPODÁRSTVO
49a AUTOMATICKÁ ČERPACIA STANICA NA VODOVODE PRE LOKALITU RODINNÉ DOMY SLIMÁK
50 ROZVODNÁ VODOVODNÁ SIET' DN 100
51 KANALIZÁCIA DN 300
ZOZNAM VEREJNOPROSPEŠNÝCH STAVIEB - ENERGOŠTAVBY
52a VÝSTAVBA VN KÁBLOVEJ PRÍPOJKY 2 VN 22 kV A VEDENIA č.248 PRE NAVRHOVANÚ KIOSKOVÚ TRAFOSTANICU T24
53a VÝSTAVBA KIOSKOVEJ TRAFOSTANICE T24 - 2x630 kVA
54 VÝSTAVBA NN KÁBLOVEJ SIETE, VRÁTANE VEREJNEHO OSVETLENIA
58 VÝSTAVBA KÁBLOVEJ M.T.S. V PLOCHÁCH S NOVOU PLÁNOVANOU ZÁSTAVBOU
ZOZNAM VEREJNOPROSPEŠNÝCH STAVIEB - OSTATNÉ STAVBY
59 REALIZÁCIA VEREJNEJ ZELENE

ZOZNAM VEREJNOPROSPEŠNÝCH STAVIEB - ZaD č.8
ZOZNAM VEREJNOPROSPEŠNÝCH STAVIEB - DOPRAVNÉ VYBAVENIE ÚZEMIA
NÁVRH VEREJNÝCH KOMUNIKÁCIÍ V RIEŠENOM ÚZEMÍ V NAVRHOVANEJ FUNKČNEJ TRIEDE A KATEGÓRII
46 NÁVRH VEREJNÝCH KOMUNIKÁCIÍ V RIEŠENOM ÚZEMÍ V NAVRHOVANEJ FUNKČNEJ TRIEDE A KATEGÓRII
ZOZNAM VEREJNOPROSPEŠNÝCH STAVIEB - VODNÉ HOSPODÁRSTVO
49a AUTOMATICKÁ ČERPACIA STANICA NA VODOVODE PRE LOKALITU RODINNÉ DOMY SLIMÁK
50 ROZVODNÁ VODOVODNÁ SIET' DN 100
51 KANALIZÁCIA DN 300
ZOZNAM VEREJNOPROSPEŠNÝCH STAVIEB - ENERGOŠTAVBY
52a VÝSTAVBA VN KÁBLOVEJ PRÍPOJKY 2 VN 22 kV A VEDENIA č.248 PRE NAVRHOVANÚ KIOSKOVÚ TRAFOSTANICU T24
53a VÝSTAVBA KIOSKOVEJ TRAFOSTANICE T24 - 2x630 kVA
54 VÝSTAVBA NN KÁBLOVEJ SIETE, VRÁTANE VEREJNEHO OSVETLENIA
58 VÝSTAVBA KÁBLOVEJ M.T.S. V PLOCHÁCH S NOVOU PLÁNOVANOU ZÁSTAVBOU
ZOZNAM VEREJNOPROSPEŠNÝCH STAVIEB - OSTATNÉ STAVBY
59 REALIZÁCIA VEREJNEJ ZELENE

ZOZNAM VEREJNOPROSPEŠNÝCH STAVIEB - ZaD č.4
ZOZNAM VEREJNOPROSPEŠNÝCH STAVIEB - DOPRAVNÉ VYBAVENIE ÚZEMIA
NÁVRH VEREJNÝCH KOMUNIKÁCIÍ V RIEŠENOM ÚZEMÍ V NAVRHOVANEJ FUNKČNEJ TRIEDE A KATEGÓRII
46 NÁVRH VEREJNÝCH KOMUNIKÁCIÍ V RIEŠENOM ÚZEMÍ V NAVRHOVANEJ FUNKČNEJ TRIEDE A KATEGÓRII
ZOZNAM VEREJNOPROSPEŠNÝCH STAVIEB - VODNÉ HOSPODÁRSTVO
32 REKONŠTRUKCIA EXISTUJUCEJ A STAVBY NOVEJ VODOVODNEJ SIETE
35 CELOOBEŠNÁ SPLAŠKOVÁ KANALIZÁCIA
36 STAVBY DAŽŇOVEJ KANALIZÁCIE
ZOZNAM VEREJNOPROSPEŠNÝCH STAVIEB - ENERGOŠTAVBY
38 NOVE TRAFOSTANICE A POSILKOVANIE A VÝMENA EXISTUJÚCICH TRAFOSTANIC
39 REKONŠTRUKCIA A KABELIZÁCIA EXISTUJÚCICH ELEKTRICKÝCH SEKUNDÁRNÝCH VEDENÍ NN, VEREJNEHO OSVETLENIA STAVBY NOVOY KÁBLOVÝCH ELEKTRICKÝCH SEKUNDÁRNÝCH VEDENÍ NN A VEREJNEHO OSVETLENIA
40 REKONŠTRUKCIA A KABELIZÁCIA EXISTUJÚCICH ELEKTRONICKÝCH KOMUNIKAČNÝCH SIETÍ A Miestneho rozložu a stavy nových kábelových elektrických komunikačných sietí, miestneho rozložu kábelovej televízie a verejnej radiotelefontnej siete
ZOZNAM VEREJNOPROSPEŠNÝCH STAVIEB - OSTATNÉ STAVBY
44 VEREJNÁ IZOLAČNÁ ZELEN, VRÁTANE REKONŠTRUKCIE PRVKOV ÚZEMNÉHO SYSTÉMU EKOLÓGICKEJ STABILITY

Schválavacia doložka ÚPN-O NECPALY, ZaD č.7
Schválil: Obecne zastupiteľstvo
dátum uznesenia: 04/2025, dňa 16.04.2025

Schválavacia doložka ÚPN-O NECPALY, ZaD č.8
Schválil: Obecne zastupiteľstvo
dátum uznesenia: 01/2019, dňa 30.01.2019

Schválavacia doložka ÚPN-O NECPALY, ZaD č.5
Schválil: Obecne zastupiteľstvo
dátum uznesenia: 06/2018, dňa 20.07.2018

Schválavacia doložka ÚPN-O NECPALY, ZaD č.4
Schválil: Obecne zastupiteľstvo
dátum uznesenia: 06/2013, dňa 28.08.2013

Schválavacia doložka ÚPN-O NECPALY, ZaD č.3
Schválil: Obecne zastupiteľstvo
dátum uznesenia: 05/2013, dňa 28.08.2013

Schválavacia doložka ÚPN-O NECPALY, ZaD č.2
Schválil: Obecne zastupiteľstvo
dátum uznesenia: 02/2012, dňa 29.06.2012

Schválavacia doložka ÚPN-O NECPALY, ZaD č.1
Schválil: Obecne zastupiteľstvo
dátum uznesenia: 02/2010, dňa 05.01.2010

Schválavacia doložka ÚPN-O NECPALY
Schválil: Obecne zastupiteľstvo
dátum uznesenia: 03/2007, dňa 11.04.2007

legenda :

STAV NÁVRH VÝHLAD

	HRANICA RIEŠENÉHO ÚZEMIA
	HRANICA ZASTAVANÉHO ÚZEMIA
	PLOCHY A OBJEKTY RODINNÝCH DOMOV
	PLOCHY A OBJEKTY BYTOVÝCH DOMOV
	PLOCHY A OBJEKTY ZÁKLADNEJ OBČIANSKEJ VYBAVENOSTI
	PLOCHY A OBJEKTY VYŠŠEJ OBČIANSKEJ VYBAVENOSTI
	PLOCHY ŠPORTU
	LOKÁLNE ŠPORTOVISKÁ A DETSKÉ HRISKÁ
	PLOCHY A OBJEKTY AGROTURISTIKY
	PLOCHY VÝROBY A SKLADOV
	PLOCHY POĽNOHOSPODÁRSKEJ VÝROBY
	PLOCHY ZELENÉ (ZÁHRADY, TRÁVNE PORASTY)
	PLOCHY BEZ ZMERY VYUŽITIA
	IZOLAČNÁ ZELEN
	PARKOVÁ ZELEN
	BREHOVÉ PORASTY
	CINTORÍN
	LESNÉ PORASTY
	LESOPARK
	VODNÉ PLOCHY A TOKY
	ODVODNENIA
	GENOFONDOVÉ LOKALITY Č. 134, 148
	ZOSUVNÉ ÚZEMIE
	HRANICA NP VEĽKÁ FATRA
	OCHRANNÉ PÁSMO NP VEĽKÁ FATRA
	CHVO (CHRÁNENÁ VODOHOSPODÁRSKA OBLASŤ)
	NÁRODNÁ KULTÚRNA PAMiatKA
	PAMiatKOVY CHRÁNENÝ PARK ZAPÍSANÝ V ÚZPF
	TECHNICKÁ PAMiatKA
	PAMiatNÍK SNP
	STVÁLY LOW
	PLOCHY KOMUNIKÁCIÍ
	PARKOVISKO
	AUTOBUSOVÉ ZASTÁVKY
	HLAVNÉ SMERY VJAZDOV
	HLAVNÉ PEŠIE CHODNÍKY A PRIESTRANSTVÁ
	CYKLISTICKÁ TURČIANSKA MAGISTRÁLA
	CYKLISTICKÁ TRASA DO NECPALSKÉJ DOLINY
	TURISTICKÉ, BEŽECKÉ LYŽIARSKÉ TRASY A NÁUČNÉ CHODNÍKY
	LYŽIARSKY VLEK
	PLOCHY AGROTURISTIKY NA PP
	SKUEV
	NAVRHOVANÉ CHRÁNENÉ VTÁČIE ÚZEMIE
	PHO ZDROJOV PITNÝCH VÔD II°

OZNAČENIE FUNKČNÝCH A PRIESTOROVO HOMOGÉNNÝCH JEDNOTIEK, PRE KTORÉ PLATIA BLIŽŠIE ŠPECIFIKOVANÉ PODMIENKY A REGULATÍVY

- A - CENTRÁLNE POLYFUNKČNÉ ÚZEMIE
- B01 - B019 - OBYTNÉ ÚZEMIA
- C01 - C03 - OBYTNÉ ÚZEMIA S OBYTNÝMI DOMAMI
- D01, D03-D05 - ÚZEMIA OBČIANSKEJ VYBAVENOSTI
- E01 - E02 - ÚZEMIA ŠPORTU
- F01 - F04 - ÚZEMIA REKREAČNÉ
- G - ÚZEMIE LESOPARKU
- H01 - H02 - ÚZEMIA CINTORÍNOV A CIRKEVNÝCH CENTIER
- I01 - I03 - VYROBNÉ ÚZEMIA
- J01 - J02 - ÚZEMIA OCHRANNEHO PÁSMO NÁRODNÉHO PARKU VEĽKÁ FATRA
- K - ÚZEMIE NÁRODNÉHO PARKU VEĽKÁ FATRA
- L01 - L02 - OSTATNÉ ÚZEMIA
- M01 - M02 - ÚZEMIA VEREJNÝCH OBEČNÝCH PARKOV
- B020 - B021 - OBYTNÉ ÚZEMIA RODINNÝCH DOMOV
- M03 - ÚZEMIE VEREJNEHO OBEČNÉHO PARKU
- F05 - F06 - ÚZEMIA REKREAČNÉ
- B015 - NOVA PLOŠNÁ ZASTAVBA 189°Z IZOLOVANÝCH RODINNÝCH DOMOV
- F03 - ÚZEMIA REKREAČNÉ PRE AGROTURISTIKU S MOŽNOSTOU UMISTENIA STAVIEB
- F04 - ÚZEMIA REKREAČNÉ PRE AGROTURISTIKU BEZ MOŽNOSTI UMISTENIA STAVIEB

OZNAČENIE FUNKČNÝCH A PRIESTOROVO HOMOGÉNNÝCH JEDNOTIEK, PRE KTORÉ PLATIA BLIŽŠIE ŠPECIFIKOVANÉ PODMIENKY A REGULATÍVY - ZaD č.8
B022 - OBYTNÉ ÚZEMIE RODINNÝCH DOMOV V LOKALITE „SLIMÁK“

ÚZEMNÝ PLÁN OBCE NECPALY - ZMENA A DOPLNOK Č.8

STAV NÁVRH VÝHLAD

	VZDUŠNÉ VEDENIE ELEKTRICKEJ ENERGIE (22kV)
	KÁBLOVÉ VN 22 kV VEDENIE ELEKTRICKEJ ENERGIE
	22KV ELEKTRICKE VEDENIE VZDUŠNÉ NA ZRUŠENIE
	TRAFOSTANICA STOŽIAROVÁ / KIOSKOVÁ
	DIALKOVÝ KÁBEL DOK OPTICKÝ ŽILINA - ZVOLEN
	PRÍVOD STL PLYNOVODU 0,4 MPa
	KANALIZÁCIA
	ČERPACIA STANICA
	VODOVODNÉ POTRUBIE
	PRERUŠOVACIA KOMORA
	ROZDELOVACIA ŠACHTA
	VODOJEM
	HRANICA OCHRANNÝCH PÁSIEM VŠETKÝCH DRUHOV - OSTATNÉ
	VÝZNAMNÝ POHĽADOVÝ UHOL
	MIESTA SEPAROVANÉHO ZBERU
	HRANICE A OZNAČENIE FUNKČNEJ A PRIESTOROVEJ JEDNOTKY
	OZNAČENIE VEREJNOPROSPEŠNÝCH STAVIEB
	BIOKORIDOR MIESTNEHO VÝZNAMU

legenda :

	HRANICA RIEŠENÉHO ÚZEMIA DOPLNKU č.8 ÚPN-O
	HRANICA ZASTAVANÉHO ÚZEMIA
	PLOCHY BYVANIA
	ZELEN
	PLOCHY CIEST
	HLAVNÉ PEŠIE CHODNÍKY A PRIESTRANSTVÁ
	CYKLISTICKÁ TURČIANSKA MAGISTRÁLA
	KÁBLOVÉ VN 22 kV VEDENIE ELEKTRICKEJ ENERGIE
	TRAFOSTANICA STOŽIAROVÁ / KIOSKOVÁ
	DIALKOVÝ KÁBEL DOK OPTICKÝ ŽILINA - ZVOLEN
	PRÍVOD STL PLYNOVODU 0,4 MPa
	KANALIZÁCIA
	ČERPACIA STANICA
	VODOVODNÉ POTRUBIE
	HRANICA OCHRANNÝCH PÁSIEM VŠETKÝCH DRUHOV - OSTATNÉ
	HRANICE A OZNAČENIE FUNKČNEJ A PRIESTOROVEJ JEDNOTKY
	OZNAČENIE VEREJNOPROSPEŠNÝCH STAVIEB
	JAVY NA ZRUŠENIE, NEPLATNÉ ÚDAJE

SPRACOVANÉ NA PODKLADÉ ÚPN-O NECPALY V ZMENI ZaD č.1 - č.7 (VÝREZ)

HLAVNÝ RIEŠITEĽ :	ING. ARCH. PETER NEZVAL	ARCHITEKTONICKÉ ATELIERY	AUT
ZODP. PROJEKTANT :	ING. ARCH. PETER NEZVAL		
VYPRACOVAL :	ANNA VALACHOVÁ		
OBSTARÁVATEĽ :	OBEC NECPALY		
ZÁST. OBSTARÁVATEĽA :	ING. ARCH. JÁN BURIAN		
NÁZOV :	ÚZEMNÝ PLÁN OBCE NECPALY ZMENA A DOPLNOK č.8	STUPEŇ :	NÁVRH RIEŠENIA
		MIERKA :	1: 2 000
		FORMÁT :	3 A3
		DÁTUM :	09 / 2026
OBŠAH :	KOMPLEXNÝ VÝKRES PRIESTOROVÉHO USPORIADANIA A FUNKČNÉHO VYUŽÍVANIA ZASTAVANÉHO ÚZEMIA A ROZVOJOVÝCH PLOCH, ZÁVÄZNÉ ČASŤI, VPS	PROFESIA : URB.	Č.V. : 3
		Z.Č. :	