


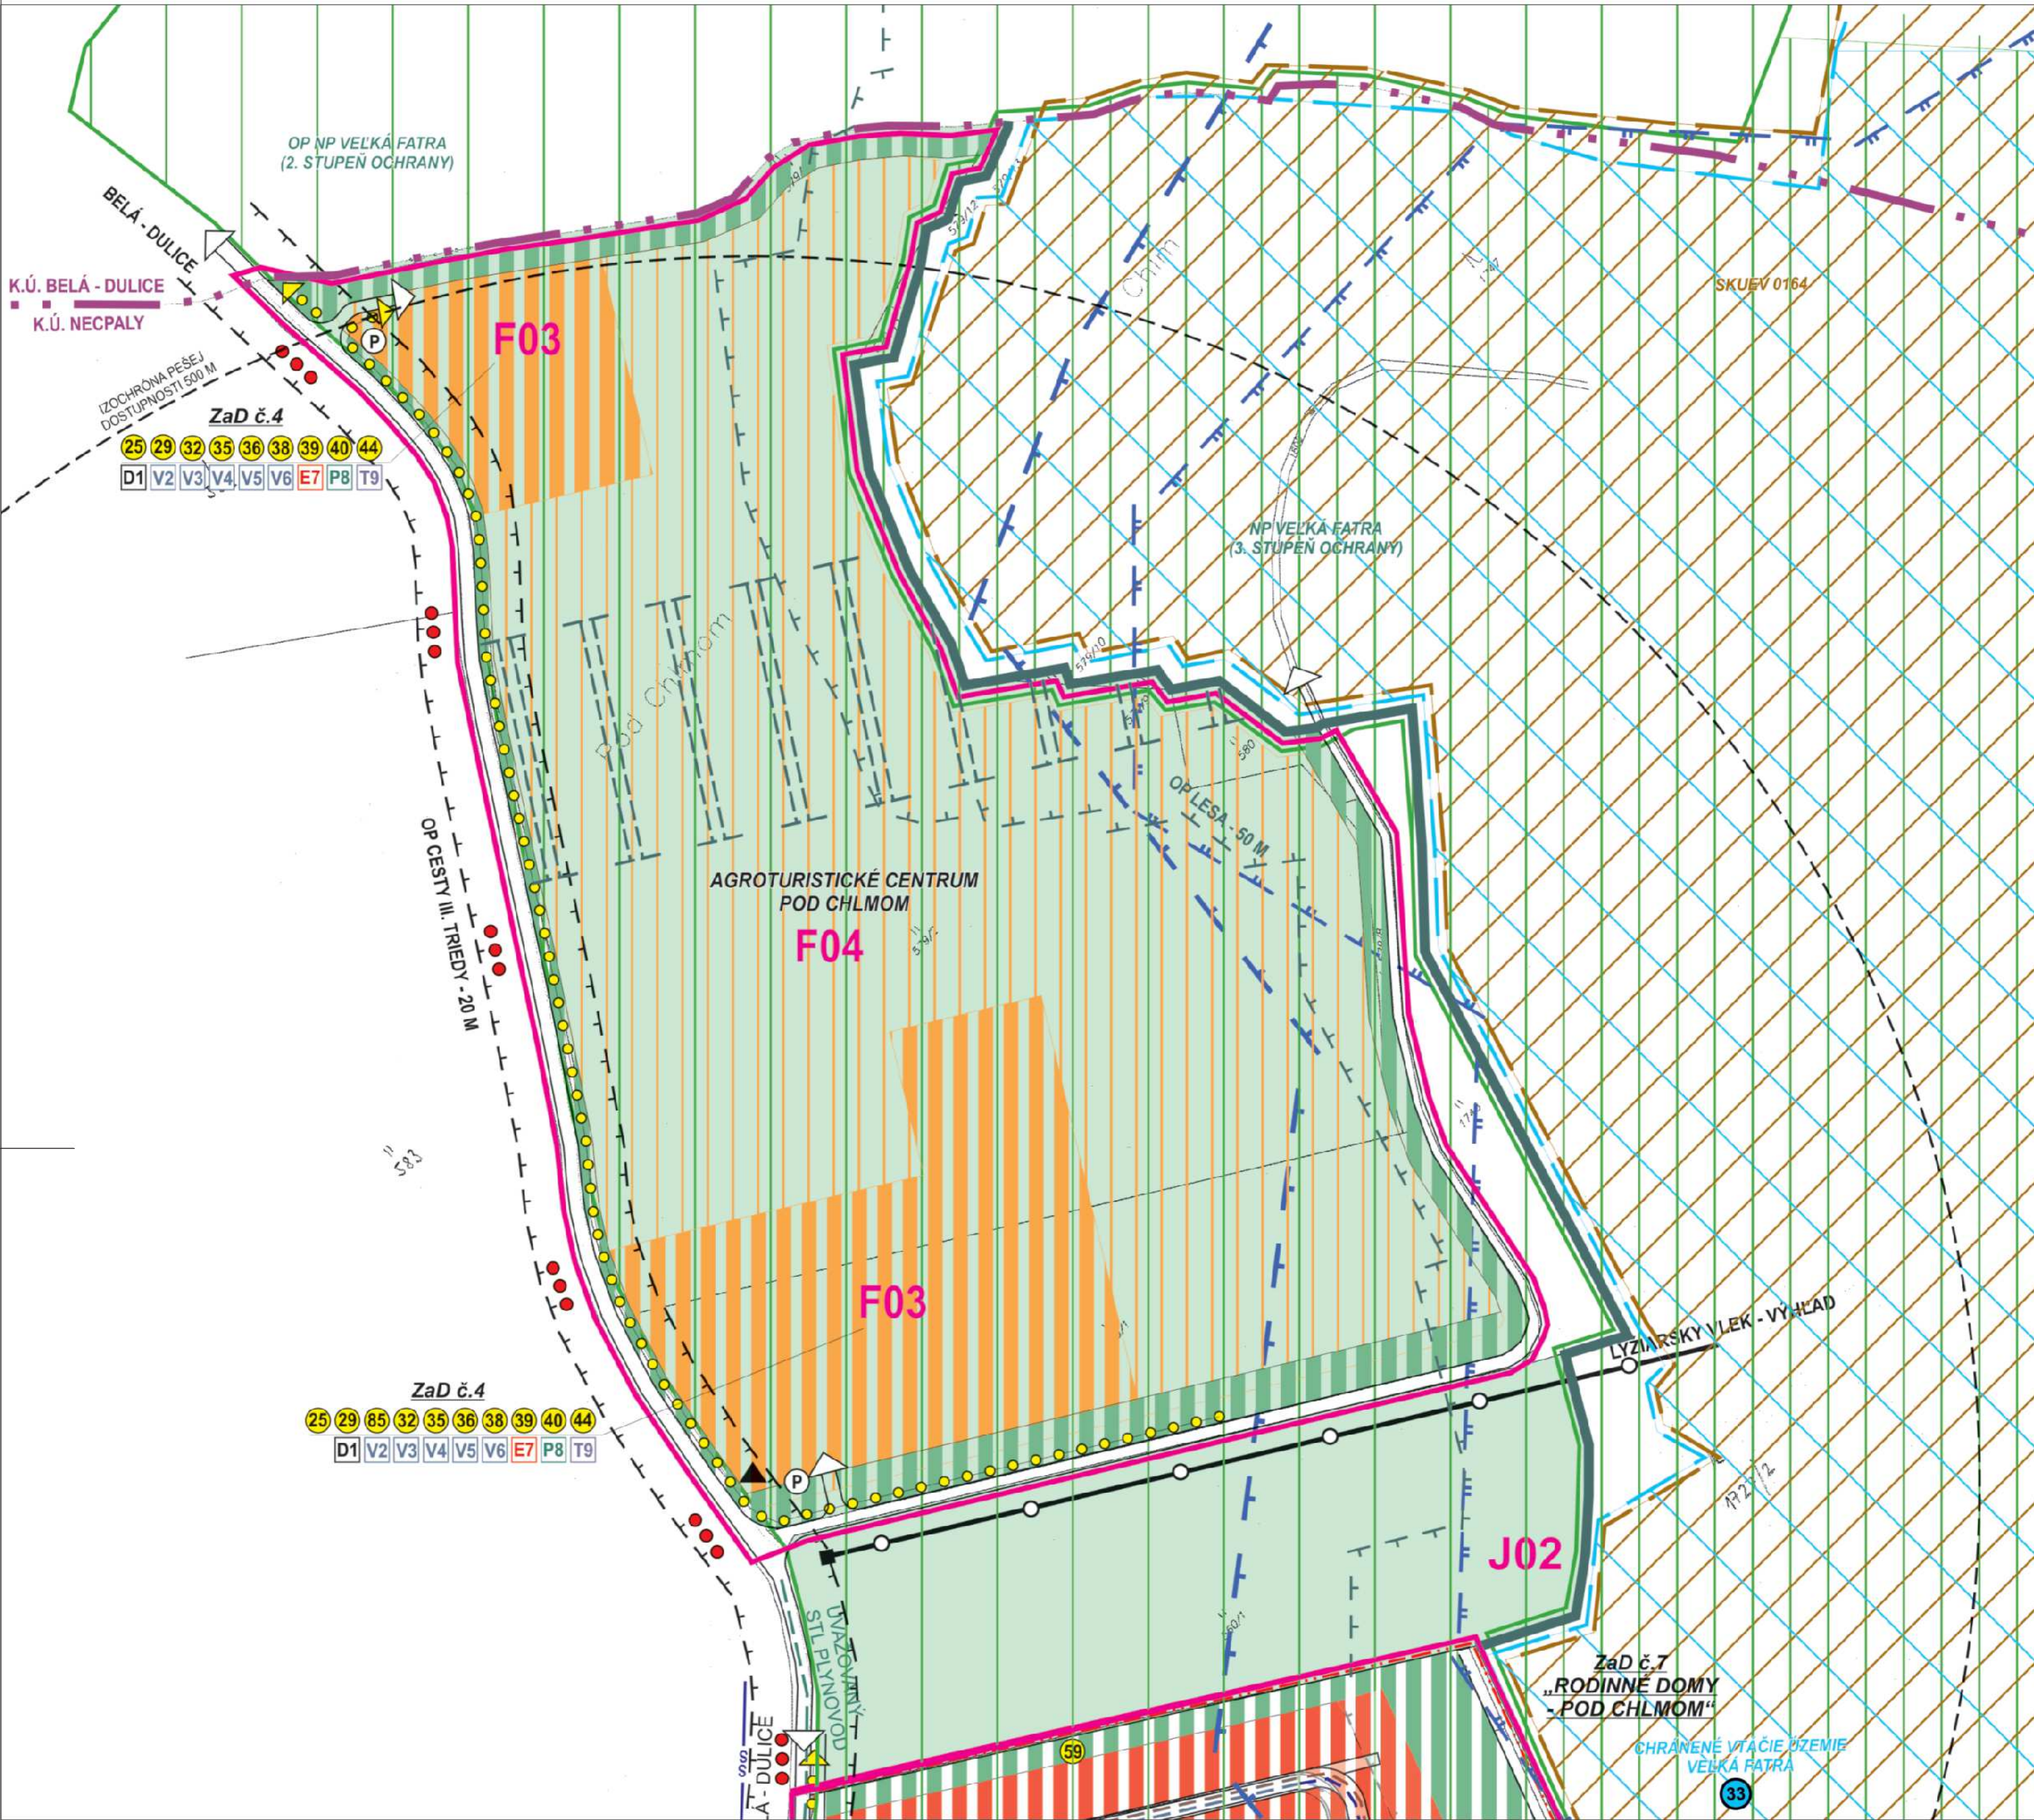

ZOZNAM VEREJNOPROSPEŠNÝCH STAVIEB - ZaD č.1
ZOZNAM VEREJNOPROSPEŠNÝCH STAVIEB - DOPRAVNÉ VYBAVENIE ÚZEMIA
NÁVRH VEREJNÝCH KOMUNIKÁCIÍ V RIEŠENOM ÚZEMÍ V NAVRHOVANEJ FUNKČNEJ TRIEDE A KATEGÓRII
ZOZNAM VEREJNOPROSPEŠNÝCH STAVIEB - VODNÉ HOSPODÁRSTVO
47 ROZŠIŘENIE VODU NECPALY NA 250 m³
48 REKONŠTRUKCIA PRIVODNÉHO VEDENIA PROFILU DN 80 NA DN 100 (31° m)
49 ČERPACIA STANICA
50 ROZVODNÁ VODOVODNÁ SIET' DN 100
51 KANALIZÁCIA DN 300
ZOZNAM VEREJNOPROSPEŠNÝCH STAVIEB - ENERGOŠTAVBY
52 VÝSTAVBA VN KÁBLOVEJ PRÍPOJKY PRE NAVRHOVANÚ KIOSKOVÚ TRAFOSTANICU T18
53 VÝSTAVBA KIOSKOVEJ TRAFOSTANICE T18 - 630 kVA (ALT. S PLYNOM), RESP. 2 x 630 kVA (BEZ PLYNNÝCH PALIV)
54 VÝSTAVBA NN KÁBLOVEJ SIETE, VRÁTANE VEREJNEHO OSVETLENIA
55 STAVBY A ZARIADENIA SÚVISIACE S PLYNOKÁČIOU OBCE NECPALY
56 STAVBY A ZARIADENIA NA VYUŽITIE NETRADIČNÝCH ZDROJOV ENERGII
57 STAVBY SÚVISIACE S ROZŠIŘENÍM KAPACITY PRÍPOJKY K VEREJNÉMU TELEKOMUNIKAČNÉHO KÁBLA OD RSU PO RIEŠENÉ ÚZEMIE
58 VÝSTAVBA KÁBLOVEJ M.T.S. V PLOCHÁCH S NOVOU PLÁNOVANOU ZÁSTAVBOU
ZOZNAM VEREJNOPROSPEŠNÝCH STAVIEB - OSTATNÉ STAVBY
59 REALIZÁCIA VEREJNEJ A IZOLAČNEJ ZELENE

ZOZNAM VEREJNOPROSPEŠNÝCH STAVIEB - ZaD č.7
ZOZNAM VEREJNOPROSPEŠNÝCH STAVIEB - DOPRAVNÉ VYBAVENIE ÚZEMIA
NÁVRH VEREJNÝCH KOMUNIKÁCIÍ V RIEŠENOM ÚZEMÍ V NAVRHOVANEJ FUNKČNEJ TRIEDE A KATEGÓRII
ZOZNAM VEREJNOPROSPEŠNÝCH STAVIEB - VODNÉ HOSPODÁRSTVO
49 ČERPACIA STANICA
50 ROZVODNÁ VODOVODNÁ SIET' DN 100
51 KANALIZÁCIA DN 300
ZOZNAM VEREJNOPROSPEŠNÝCH STAVIEB - ENERGOŠTAVBY
52 VÝSTAVBA VN KÁBLOVEJ PRÍPOJKY PRE NAVRHOVANÚ KIOSKOVÚ TRAFOSTANICU T18
53 VÝSTAVBA KIOSKOVEJ TRAFOSTANICE T18 - 630 kVA (ALT. S PLYNOM), RESP. 2 x 630 kVA (BEZ PLYNNÝCH PALIV)
54 VÝSTAVBA NN KÁBLOVEJ SIETE, VRÁTANE VEREJNEHO OSVETLENIA
55 STAVBY A ZARIADENIA SÚVISIACE S PLYNOKÁČIOU OBCE NECPALY
56 STAVBY A ZARIADENIA NA VYUŽITIE NETRADIČNÝCH ZDROJOV ENERGII
57 STAVBY SÚVISIACE S ROZŠIŘENÍM KAPACITY PRÍPOJKY K VEREJNÉMU TELEKOMUNIKAČNÉHO KÁBLA OD RSU PO RIEŠENÉ ÚZEMIE
58 VÝSTAVBA KÁBLOVEJ M.T.S. V PLOCHÁCH S NOVOU PLÁNOVANOU ZÁSTAVBOU

ZOZNAM VEREJNOPROSPEŠNÝCH STAVIEB - ZaD č.4
ZOZNAM VEREJNOPROSPEŠNÝCH STAVIEB - DOPRAVNÉ VYBAVENIE ÚZEMIA
REKONŠTRUKCIA CESTNÝCH KOMUNIKÁCIÍ A CHODNÍKOV A STAVBY NOVÝCH CESTNÝCH KOMUNIKÁCIÍ A CHODNÍKOV
25 PEŠIE, BEŽECKÉ, LYŽIARSKÉ, CYKLISTICKÉ A CYKLOTURISTICKÉ TRASY A STAVBY DROBNÉJ VYBAVENOSTI V NEZASTAVANOM ÚZEMÍ
29 VÝSTAVBA AUTOBUSOVEJ ZASTÁVKY HROMADNEJ DOPRAVY V LOKALITE AGROTURISTICKÉ CENTRUM POD CHLMOM
35 ZOZNAM VEREJNOPROSPEŠNÝCH STAVIEB - VODNÉ HOSPODÁRSTVO
32 REKONŠTRUKCIA EXISTUJUCEJ A STAVBY NOVEJ VODOVODNEJ SIETE
35 CELOOBEČNÁ SPLAŠKOVÁ KANALIZÁCIA
36 STAVBY DAŽDOVEJ KANALIZÁCIE
ZOZNAM VEREJNOPROSPEŠNÝCH STAVIEB - ENERGOŠTAVBY
38 NOVE TRAFOSTANICE A POSILKOVANIE A VÝMENA EXISTUJÚCICH TRAFOSTANIC
39 REKONŠTRUKCIA A KABELIZÁCIA EXISTUJÚCICH ELEKTRICKÝCH SEKUNDÁRNÝCH VEDENÍ NN, VEREJNEHO OSVETLENIA A STAVBY NOVÝCH KÁBLOVÝCH ELEKTRICKÝCH SEKUNDÁRNÝCH VEDENÍ NN A VEREJNEHO OSVETLENIA
40 REKONŠTRUKCIA A KABELIZÁCIA EXISTUJÚCICH ELEKTRONICKÝCH KOMUNIKAČNÝCH SIETÍ A MIEŠTNEHO ROZHLASU A STAVBY NOVÝCH KÁBLOVÝCH ELEKTRONICKÝCH KOMUNIKAČNÝCH SIETÍ, MIEŠTNEHO ROZHLASU, KÁBLOVEJ TELEVÍZIE A VEREJNEJ RADIOTELEFONNEJ SIETE
ZOZNAM VEREJNOPROSPEŠNÝCH STAVIEB - OSTATNÉ STAVBY
44 VEREJNÁ A IZOLAČNÁ ZELEN, VRÁTANE REKONŠTRUKCIE PRVKOV ÚZEMNÉHO SYSTÉMU EKOLOGICKEJ STABILITY

Schválavacia doložka ÚPN-O NECPALY, ZaD č.7
Schválilo: Obecné zastupiteľstvo,
číslo uznesenia: 04/2025, dňa 16.04.2025
Schválavacia doložka ÚPN-O NECPALY, ZaD č.6
Schválilo: Obecné zastupiteľstvo,
číslo uznesenia: 01/2019, dňa 30.01.2019
Schválavacia doložka ÚPN-O NECPALY, ZaD č.5
Schválilo: Obecné zastupiteľstvo,
číslo uznesenia: 06/2016, dňa 20.07.2016
Schválavacia doložka ÚPN-O NECPALY, ZaD č.4
Schválilo: Obecné zastupiteľstvo,
číslo uznesenia: 06/2013, dňa 28.08.2013
Schválavacia doložka ÚPN-O NECPALY, ZaD č.3
Schválilo: Obecné zastupiteľstvo,
číslo uznesenia: 05/2013, dňa 28.08.2013
Schválavacia doložka ÚPN-O NECPALY, ZaD č.2
Schválilo: Obecné zastupiteľstvo,
číslo uznesenia: 03/2012, dňa 29.06.2012
Schválavacia doložka ÚPN-O NECPALY, ZaD č.1
Schválilo: Obecné zastupiteľstvo,
číslo uznesenia: 02/2010, dňa 05.01.2010
Schválavacia doložka ÚPN-O NECPALY
Schválilo: Obecné zastupiteľstvo,
číslo uznesenia: 03/2007, dňa 11.04.2007

legenda :

STAV NÁVRH VÝHLAD

		HRANICA RIEŠENÉHO ÚZEMIA
		HRANICA ZASTAVANÉHO ÚZEMIA
		PLOCHY A OBJEKTY RODINNÝCH DOMOV
		PLOCHY A OBJEKTY BYTOVÝCH DOMOV
		PLOCHY A OBJEKTY ZÁKLADNEJ OBČIANSKEJ VYBAVENOSTI
		PLOCHY A OBJEKTY VYŠŠEJ OBČIANSKEJ VYBAVENOSTI
		PLOCHY ŠPORTU
		LOKÁLNE ŠPORTOVISKÁ A DETSKÉ HRISKÁ
		PLOCHY A OBJEKTY AGROTURISTIKY
		PLOCHY VÝROBY A SKLADOV
		PLOCHY POĽNOHOSPODÁRSKEJ VÝROBY
		PLOCHY ZELENE (ZÁHRADY, TRÁVNE PORASTY)
		PLOCHY BEZ ZMENY VYUŽITIA
		IZOLAČNÁ ZELEN
		PARKOVÁ ZELEN
		BREHOVÉ PORASTY
		CINTORÍN
		LESKÉ PORASTY
		LESOPARK
		VODNÉ PLOCHY A TOKY
		ODVODNENIA
		GENOFONDOVÉ LOKALITY Č. 134, 148
		ZOSUVNÉ ÚZEMIE
		HRANICA NP VEĽKÁ FATRA
		OCHRANNÉ PÁSMO NP
		CHVO (CHRÁNENÁ VODOHOSPODÁRSKA OBLASŤ)
		NÁRODNÁ KULTÚRNA PAMiatKA
		PAMiatKOVY CHRÁNENÝ PARK ZAPÍSANÝ V ÚZPF
		TECHNICKÁ PAMiatKA
		PAMiatNIK SNP
		BÝVALÝ LOM
		PLOCHY KOMUNIKÁCIÍ
		PARKOVISKO
		AUTOBUSOVÉ ZASTÁVKY
		HLAVNÉ SMERY VJAZDOV
		HLAVNÉ PEŠIE CHODNÍKY A PRIESTRANSTVÁ
		CYKLISTICKÁ TURČIANSKA MAGISTRÁLA
		CYKLISTICKÁ TRASA DO NECPALSKÉJ DOLINY
		TURISTICKÉ, BEŽECKÉ LYŽIARSKÉ TRASY A NÁUČNÉ CHODNÍKY
		LYŽIARSKY VLEK
		PLOCHY AGROTURISTIKY NA PP
		SKUEV
		NAVRHOVANÉ CHRÁNENÉ VTÁČIE ÚZEMIE
		PHO ZDROJOV PITNÝCH VÔD II"

OZNAČENIE FUNKČNÝCH A PRIESTOROVYCH HOMOGÉNNYCH JEDNOTIEK, PRE KTORÉ PLATIA BLIŽŠIE SPECIFIKOVANÉ PODMIENKY A REGULATÍVY

- A - CENTRÁLNE POLYFUNKČNÉ ÚZEMIE
- B01 - B019 - OBYTNÉ ÚZEMIA
- C01 - C03 - OBYTNÉ ÚZEMIA S OBYTNÝMI DOMAMI
- D01, D03-D05 - ÚZEMIA OBČIANSKEJ VYBAVENOSTI
- E01 - E02 - ÚZEMIA ŠPORTU
- F01 - F04 - ÚZEMIA REKREAČNÉ
- G - ÚZEMIE LESOPARKU
- H01 - H02 - ÚZEMIA CINTORÍNOV A CIRKEVNÝCH CENTER
- I01 - I03 - VÝROBNÉ ÚZEMIA
- J01 - J02 - ÚZEMIA OCHRANNEHO PÁSMO NÁRODNÉHO PARKU VEĽKÁ FATRA
- K - ÚZEMIE NÁRODNÉHO PARKU VEĽKÁ FATRA
- L01 - L02 - OSTATNÉ ÚZEMIA
- M01 - M02 - ÚZEMIA VEREJNÝCH OBEČNÝCH PARKOV
- B020 - B021 - OBYTNÉ ÚZEMIA RODINNÝCH DOMOV
- M03 - ÚZEMIE VEREJNEHO OBEČNÉHO PARKU
- F05 - F06 - ÚZEMIA REKREAČNÉ
- B015 - NOVA PLOŠNÁ ZÁSTAVBA BVZ IZOLOVANÝCH RODINNÝCH DOMOV
- F03 - ÚZEMIA REKREAČNÉ PRE AGROTURISTIKU S MOŽNOSTOU UMIESTNENIA STAVIEB
- F04 - ÚZEMIA REKREAČNÉ PRE AGROTURISTIKU BEZ MOŽNOSTI UMIESTNENIA STAVIEB

STAV NÁVRH VÝHLAD

		VZDUŠNÉ VEDENIE ELEKTRICKEJ ENERGIE (22KV)
		KÁBLOVÉ VN 22 KV VEDENIE ELEKTRICKEJ ENERGIE
		22KV ELEKTRICKÉ VEDENIE VZDUŠNÉ NA ZRUŠENIE
		TRAFOSTANICA STŌŽIAROVÁ / KIOSKOVÁ
		DIAĽKOVÝ KÁBEL DOK OPTICKÝ ŽILINA - ZVOLEN
		PRÍVOD STL PLYNOVODU 0,4 MPa
		KANALIZÁCIA
		ČERPACIA STANICA
		VODOVODNÉ POTRUBIE
		PŘERUŠOVACIA KOMORA
		ROZDELOVACIA ŠACHTA
		VODOJEM
		MVO (MALÁ VODNÁ ELEKTRÁREŤ)
		HRANICA OCHRANNÝCH PÁSIEM VŠETKÝCH DRUHOV - OSTATNÉ
		VÝZNAMNÝ POHLADOVÝ UHOL
		MIESTA SEPAROVANÉHO ZBERU
		HRANICE A OZNAČENIE FUNKČNEJ A PRIESTOROVEJ JEDNOTKY
		OZNAČENIE VEREJNOPROSPEŠNÝCH STAVIEB
		BIOKORIDOR MIESTNEHO VÝZNAMU

legenda :

STAV NÁVRH VÝHLAD

		HRANICA ZASTAVANÉHO ÚZEMIA
		PLOCHY BÝVANIA
		VEREJNÁ A IZOLAČNÁ ZELEN
		PLOCHY KOMUNIKÁCIÍ
		HLAVNÉ PEŠIE CHODNÍKY A PRIESTRANSTVÁ
		CYKLISTICKÁ TURČIANSKA MAGISTRÁLA
		KÁBLOVÉ VN 22 KV VEDENIE ELEKTRICKEJ ENERGIE
		TRAFOSTANICA STŌŽIAROVÁ / KIOSKOVÁ
		DIAĽKOVÝ KÁBEL DOK OPTICKÝ ŽILINA - ZVOLEN
		PRÍVOD STL PLYNOVODU 0,4 MPa
		KANALIZÁCIA
		ČERPACIA STANICA
		VODOVODNÉ POTRUBIE
		HRANICA OCHRANNÝCH PÁSIEM VŠETKÝCH DRUHOV - OSTATNÉ
		HRANICE A OZNAČENIE FUNKČNEJ A PRIESTOROVEJ JEDNOTKY
		OZNAČENIE VEREJNOPROSPEŠNÝCH STAVIEB

SPRACOVANÉ NA PODKLADÉ ÚPN-O NECPALY V ZNENÍ ZaD č.1 - č.7 (VÝREZ)



NÁZOV DOKUMENTÁCIE :					Číslo výkresu
ÚPN – O NECPALY					3
NÁZOV VÝKRESU : KOMPLEXNÝ NÁVRH PRIESTOROVÉHO USPORIADANIA A FUNKČNÉHO VYUŽÍVANIA ÚZEMIA					
AUTORIZOVANÝ ARCHITEKT ING.ARCH. VLADIMÍR BARČIAK					
GERLACHOVSKÁ 9, 010 08 ŽILINA					
URBANIZMUS : ING. ARCH. V. BARČIAK	DOPRAVA : ING. I. MATĚJČEK	ENERGETIKA : JOSEF SOUČEK	VODNÉ HOSP. EMIL MAŽGUT	POĽNOHOSPODÁRSTVO : MARTA KUČEROVÁ	DÁTUM : 12 / 2 005