


Mapa č. 4: Koordinačná situácia

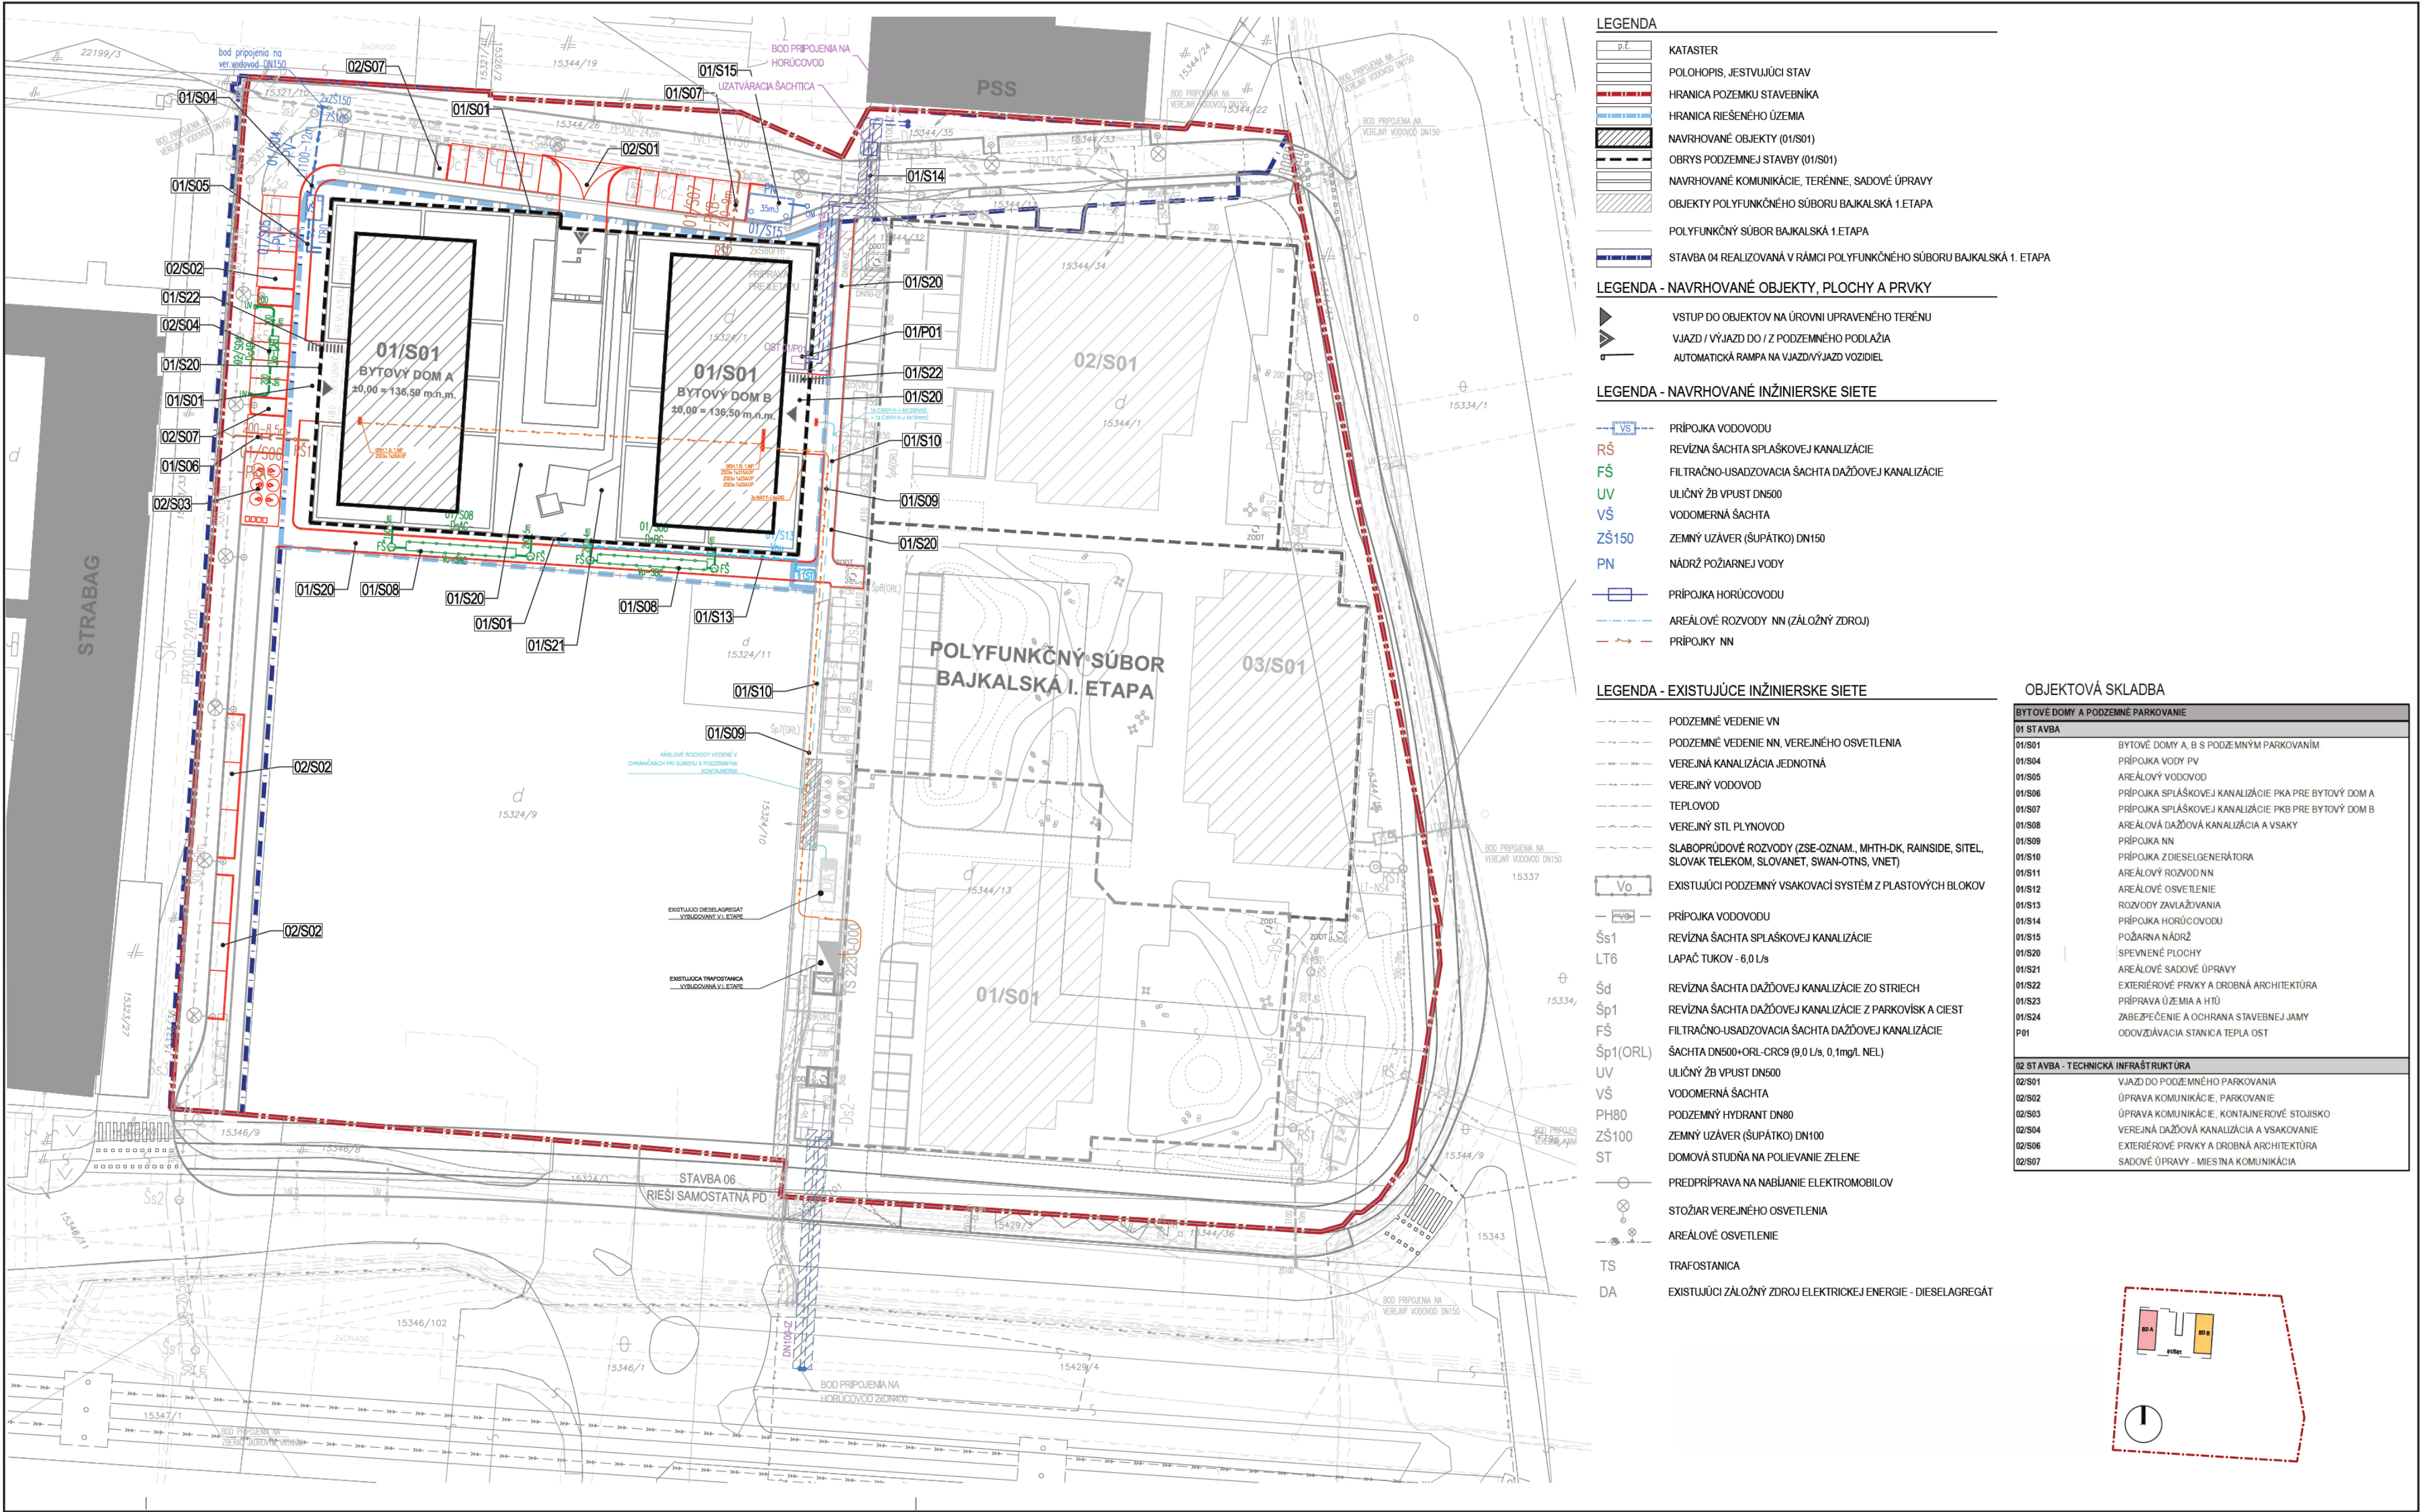

S  
M 1 : 900

Dátum:  
August 2026

Navrhovateľ:  
FUXTON, s. r. o.  
Dvořákovo nábrežie 10  
811 02 Bratislava

Projektant:  
GFI, a.s.  
Brniarska 49  
811 04 Bratislava

Spracovateľ oznámenia o zmene  
navrhovanej činnosti:  
**ekojet**  
PRIEMYSELNÁ A KRAJINNÁ EKOLÓGIA  
**EKOJET, s.r.o.**  
priemyselná a krajinná ekológia  
Staré Grunty 9A, 841 04 Bratislava, Slovenská republika  
Tel.: (+421 2) 45 69 05 68  
e-mail: info@ekojet.sk  
www.ekojet.sk