



PREHLADNÁ SITUÁCIA M = 1:10 000

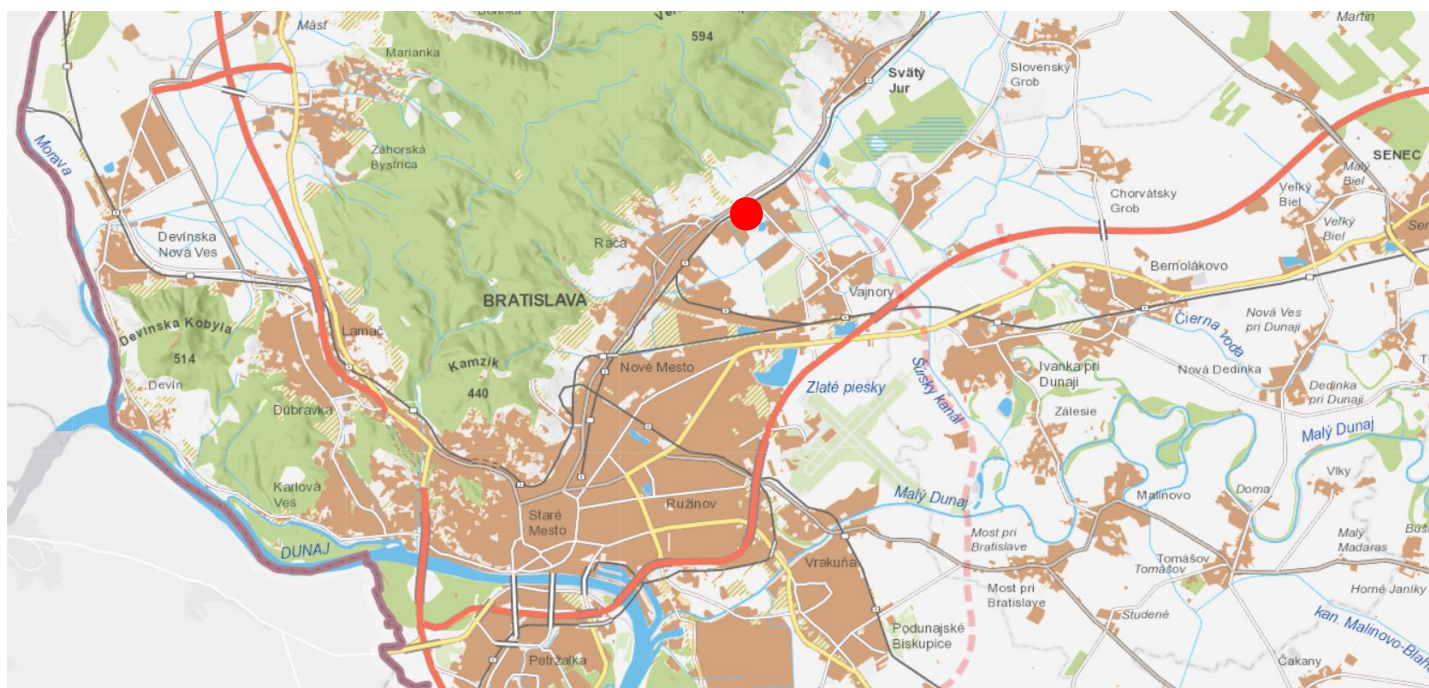

ZÁUJMOVÉ ÚZEMIE

SITUÁCIA PRIESKUMNÝCH SOND S-1 AŽ S-5 A MIESTA VAKOV M = 1: 250

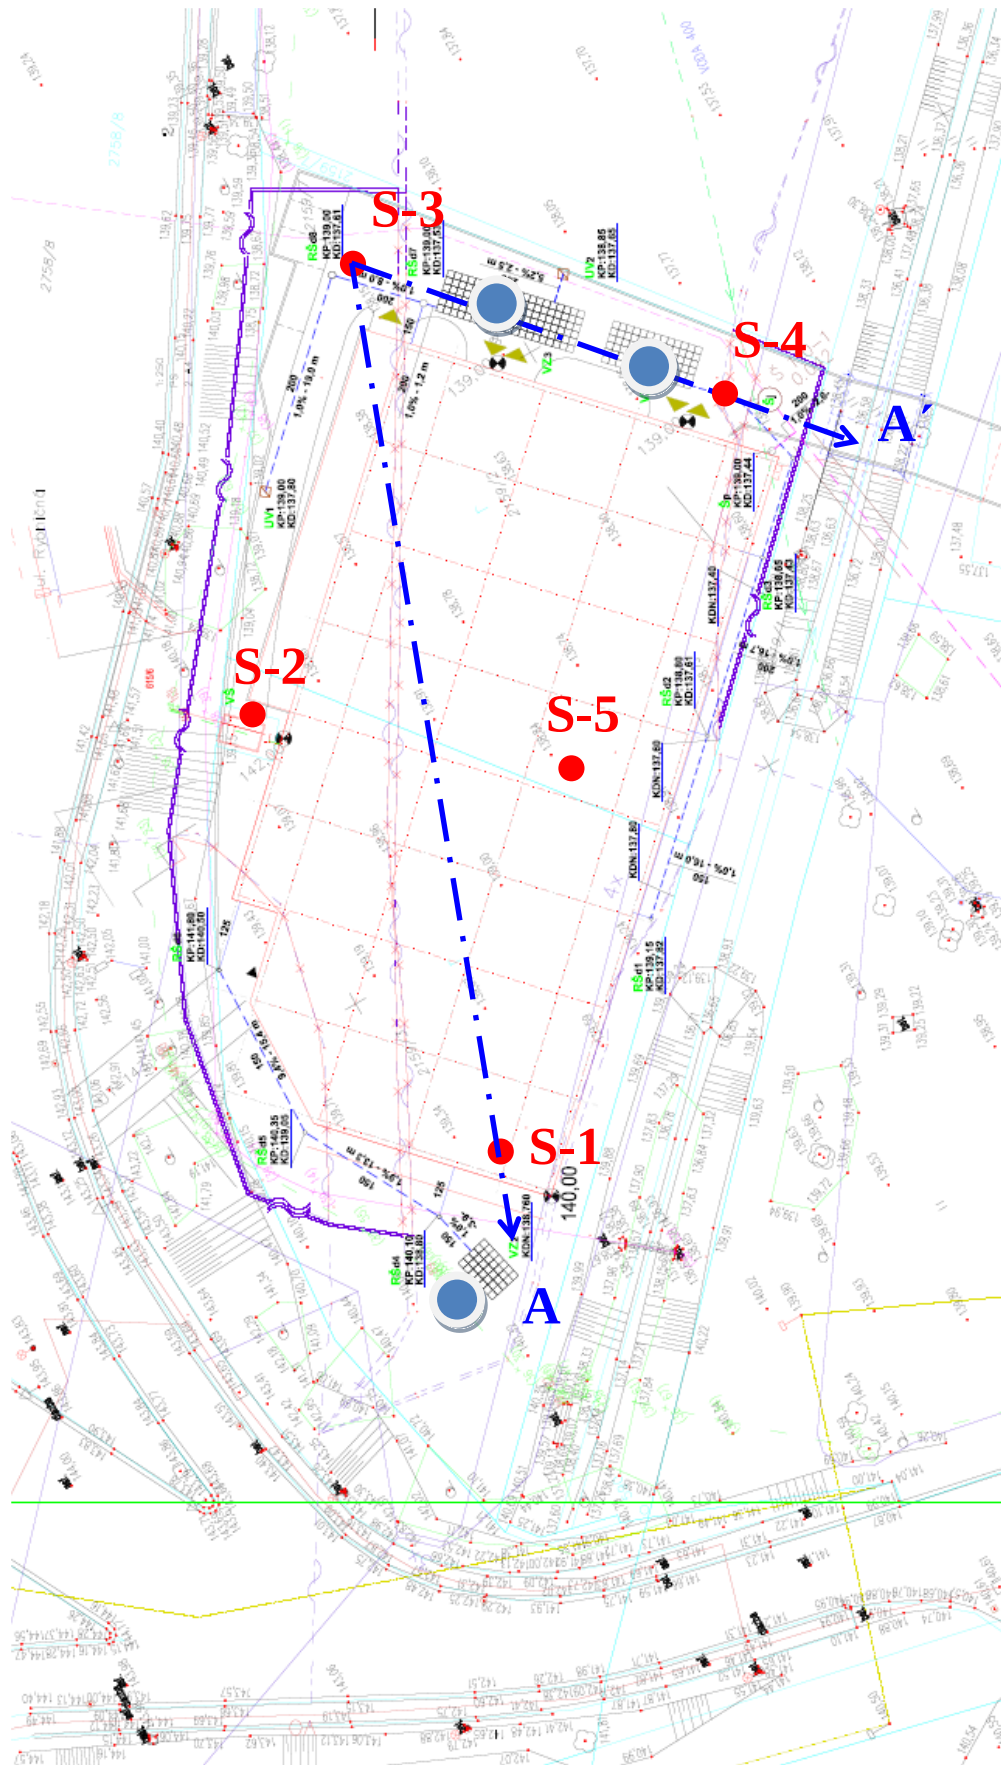

● Prieskumné sondy S-1 až S-5 ● Miesta vsakov

— · — geologický rez A-A'

PRÍLOHA Č.2

GEOLOGICKÝ PROFIL PREVZATEJ PRIESKUMNEJ SONDY S-1

Dielo.....: ZHODNOTENIE HYDROGEOLOGICKÝCH POMEROV

Číslo zákazky: 4/2018

Objednávateľ.: DIAMANT VAJNORY s.r.o.

Lokalita.....: Bratislava - mestská časť Vajnory / 529362, 805700 /

Etapa.....: Vyhľadávacie hydrogeologický prieskum

Okres.....: Bratislava I

Doba priesk.prác.: 24 marec 2009

Kraj.....: Bratislava

Geológ.....: RNDr. František Slávik

Kóta terénu.: 139.47 m n.m.

Sonda : S-1

Vrtmajster...: Stanislav Franc

Účel: Hydrogeologický

Súprava.....: UGB 50 1VS

Mierka hĺbok 1:67

Hĺbka sondy.....: 12 m

Hĺbka	Podz.voda		Stratigrafia	Hĺbka pod ter.	Číslo vrstvy	Mocnosť vrstvy	Geol.profil	Popis vrstiev	Trieda základpôdy	Ťažiteľnosť
	Namazaná	Ustálená								
				0	1	0		1. hlina humózna, svetlohnedá	0	
1			Kventár	1	2	1		2. íl piesčitý, svetlo zelenkasto sivý, pevný deluviálny svahový sediment	F4=CS	
2				2	3	1		3. íl štrkovitý, hnedosivý, tuhý s obsahom štrku s 4-6 cm deluviálny svahový sediment	F2=CG	
3				3	4	1		4. štrk ílovitý, hnedosivý, uľahlý s obsahom štrku s 0,5 cm deluviálny svahový sediment	G5=GC	
4				4	5	1		5. íl so strednou plasticitou, svetlozelený, pevný, deluviálny svahový sediment	F6=CI	
5				6	6	2		6. piesok ílovitý, hnedosivý, stredne uľahlý, vlhký, od 5,10 m kypří vodou nasýtený, jemnozrnný sediment korytovej fácie	S5=SC	
6								7. štrk s prímiesou jemnozrnej zeminy, hnedosivý, uľahlý, s obsahom štrku s 2-4 ojedinele 5-7 cm, zvodnený fluválny sediment korytovej fácie		
7										
8										
9				9	7	4			G3=G-F	
10								8. štrk zle zmený, žltohnedý, uľahlý, s 3-5 cm ojedinele 7 cm, dobre opracovaných, obsah piesku 20% zvodnený fluválny sediment korytovej fácie		
11										
12				12	8	3			G2=GP	

PRÍLOHA Č.3

GEOLOGICKÝ PROFIL PREVZATEJ PRIESKUMNEJ SONDY S-3

Dielo.....: ZHODNOTENIE HYDROGEOLOGICKÝCH POMEROV

Číslo zákazky: 4/2018

Objednávateľ.: DIAMANT VAJNORY s.r.o.

Lokalita.....: Bratislava - mestská časť Vajnory / 529362, 805700 /

Étapa.....: Vyhľadávaci hydrogeologický prieskum

Okres.....: Bratislava I

Doba priesk. prác.: 24 marec 2009

Kraj.....: Bratislava

Geológ.....: RNDr. František Slávik

Kóta terénu.: 138.38 m n.m.

Sonda: S-3



Vrtmajster....: Stanislav Franc

Účel: Hydrogeologický

Súprava.....: UGB 50 1VS

Mierka hĺbok 1:67

Hĺbka vrtu.....: 12 m

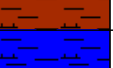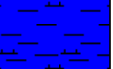Hĺbka	Podz.voda		Stratigrafia	Hĺbka pod ter.	Číslo vrstvy	Mocnosť vrstvy	Geol.profil	Popis vrstiev	Trieda základných pôd	Ťažkosť
	Narazená	Ustálená								
1			Kvartér	0	1	0		1. hlina humózna, svetlohnedá	0	
2				1	2	1		2. íl piesčitý, svetlo zelenasto sivý, pevný deluviálny svahový sediment	F4=CS	
3				2	3	1		3. íl štrkovitý, hnedosivý, tuhý s obsahom štrku s 4-6 cm deluviálny svahový sediment	F2=CG	
4				3	4	1		4. íl so strednou plasticitou, svetlozelený, pevný, deluviálny svahový sediment	F6=CI	
5				6	5	2		5. piesok ílovitý, hnedosivý, stredne uľahlý, vlhký, od 5,10 m kypřý vodou nasýtený, jemnozrný sediment korytovej flácie	S5=SC	
6				8	6	2		6. štrk s prímiesou jemnozrnnej zeminy, hnedosivý, uľahlý, s obsahom štrku s 2-4 ojedinele 5-7 cm, zvodnený fluviaálny sediment korytovej flácie	G3=G-F	
7										
8										
9										
10										
11										
12				12	7	4		7. štrk zle zmený, žltohnedý, uľahlý, s 3-5 cm ojedinele 7 cm, dobre opracovaných, obsah piesku 20% zvodnený fluviaálny sediment korytovej flácie	G2=GP	

PRÍLOHA Č.4

GEOLOGICKÝ PROFIL PREVZATEJ PRIESKUMNEJ SONDY S-4

Dielo.....: ZHODNOTENIE HYDROGEOLOGICKÝCH POMEROV

Číslo zákazky: 13/2017

Objednávateľ.: DIAMANT VAJNORY s.r.o.

Lokalita.....: Bratislava - mestská časť Vajnory / 529362, 805700 /

Etapa.....: Vyhľadávací hydrogeologický prieskum

Okres.....: Bratislava I

Dobapriesk. prác.: 24 marec 2009

Kraj.....: Bratislava

Sonda: S-4

Geológ.....: RNDr. František Slávik

Kóta terénu.: 137,90 m n.m.


Vrtmajster...: Stanislav Franc

Účel: Hydrogeologický



Súprava.....: UGB 50 1VS

Mierka hĺbok 1:67

Hĺbka vrtu.....: 12 m

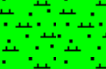Hĺbka	Podz.voda		Stratigrafia	Hĺbka pod ter.	Číslo vrstvy	Mocnosť vrstvy	Geo.profil	Popis vrstiev	Trieda základpôdy	Tuhosť / nosť
	Namazaná	Ustálená								
1				0	1	0		1. hĺbina humózná, svetlohnedá	0	
2								2. íl štrkovitý, hnedosivý, tuhý s obsahom štrku s 4-6 cm deluviálny svahový sediment		
3				2	2	2		3. íl so strednou plasticitou, svetlozelený, pevný, deluviálny svahový sediment	F2=CG	
4				4	3	2			F6=CI	
5				4	4	0		4. piesok ílovitý, hnedosivý, stredne uľahlý, vlhký, od 5,10 m kypný vodou nasýtený, jemnozrnný sediment korytovej flácie	S5=SC	
6								5. piesok ílovitý, hnedosivý, stredne uľahlý, vlhký, od 5,10 m kypný vodou nasýtený, jemnozrnný sediment korytovej flácie	S5=SC	
7				5	5	1		6. štrk s prímiesou jemnozrnnéj zeminy, hnedosivý, uľahlý, s obsahom štrku s 2-4 ojedinele 5-7 cm, zvodnený fluválny sediment korytovej flácie		
8				8	6	2			G3=G.F	
9								7. štrk zle zrnitý, žltohnedý, uľahlý, s 3-5 cm ojedinele 7 cm, dobre opracovaných, obsah piesku 20% zvodnený fluválny sediment korytovej flácie		
10										
11										
12				12	7	5			G2=GP	

GEOLOGICKÝ REZ AA'

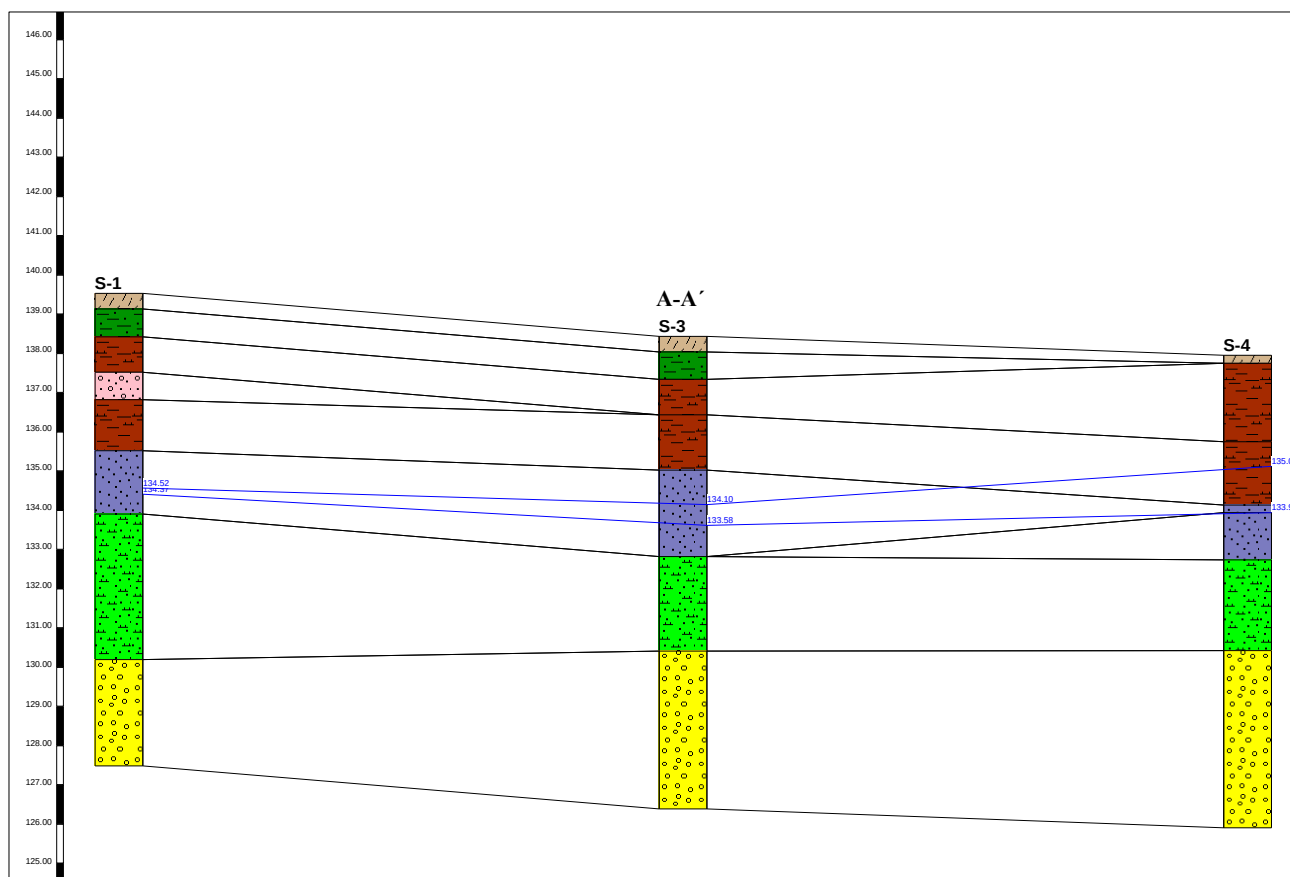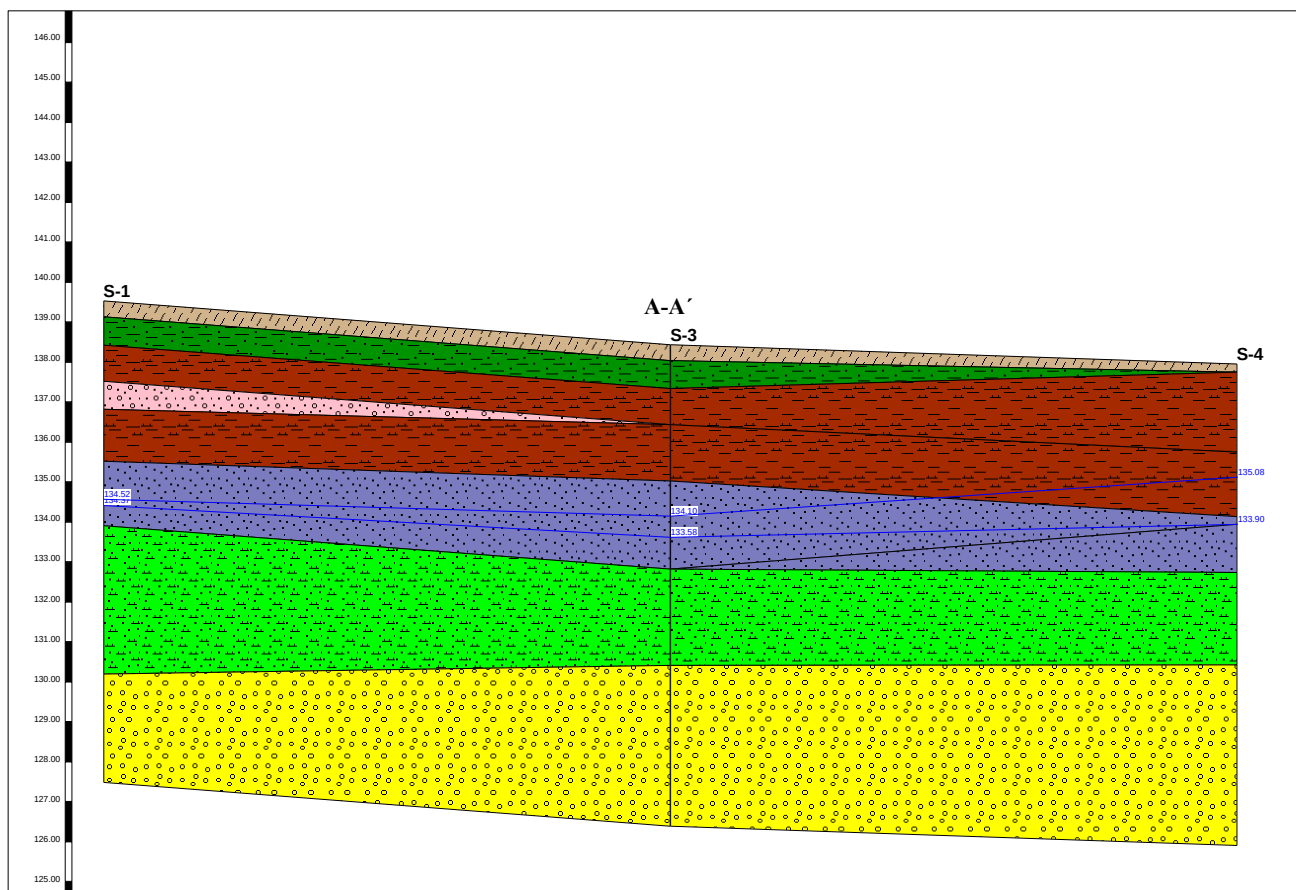

PRÍLOHA Č.6

LEGENDA



hlina humózna, svetlohnedá



íl piesčitý, svetlo zelenkasto sivý, pevný deluviálny svahový sediment



íl so strednou plasticitou, svetlozelený, pevný, deluviálny svahový sediment



štrk ílovitý, hnedosivý, uľahlý s obsahom štrku s 0,5 cm deluviálny svahový sediment



piesok ílovitý, hnedosivý, stredne uľahlý, vlhký, od 5,10 m kypný vodou nasýtený, jemnozrnný sediment korytovej fácie



štrk s prímiesou jemnozrnej zeminý, hnedosivý, uľahlý, s obsahom štrku s 2-4 ojedinele 5-7 cm, zvodnený fluválny sediment korytovej fácie



štrk zle zrnitý, žltohnedý, uľahlý, s 3-5 cm ojedinele 7 cm, dobre opracovaných, obsah piesku 20% zvodnený fluválny sediment korytovej fácie