


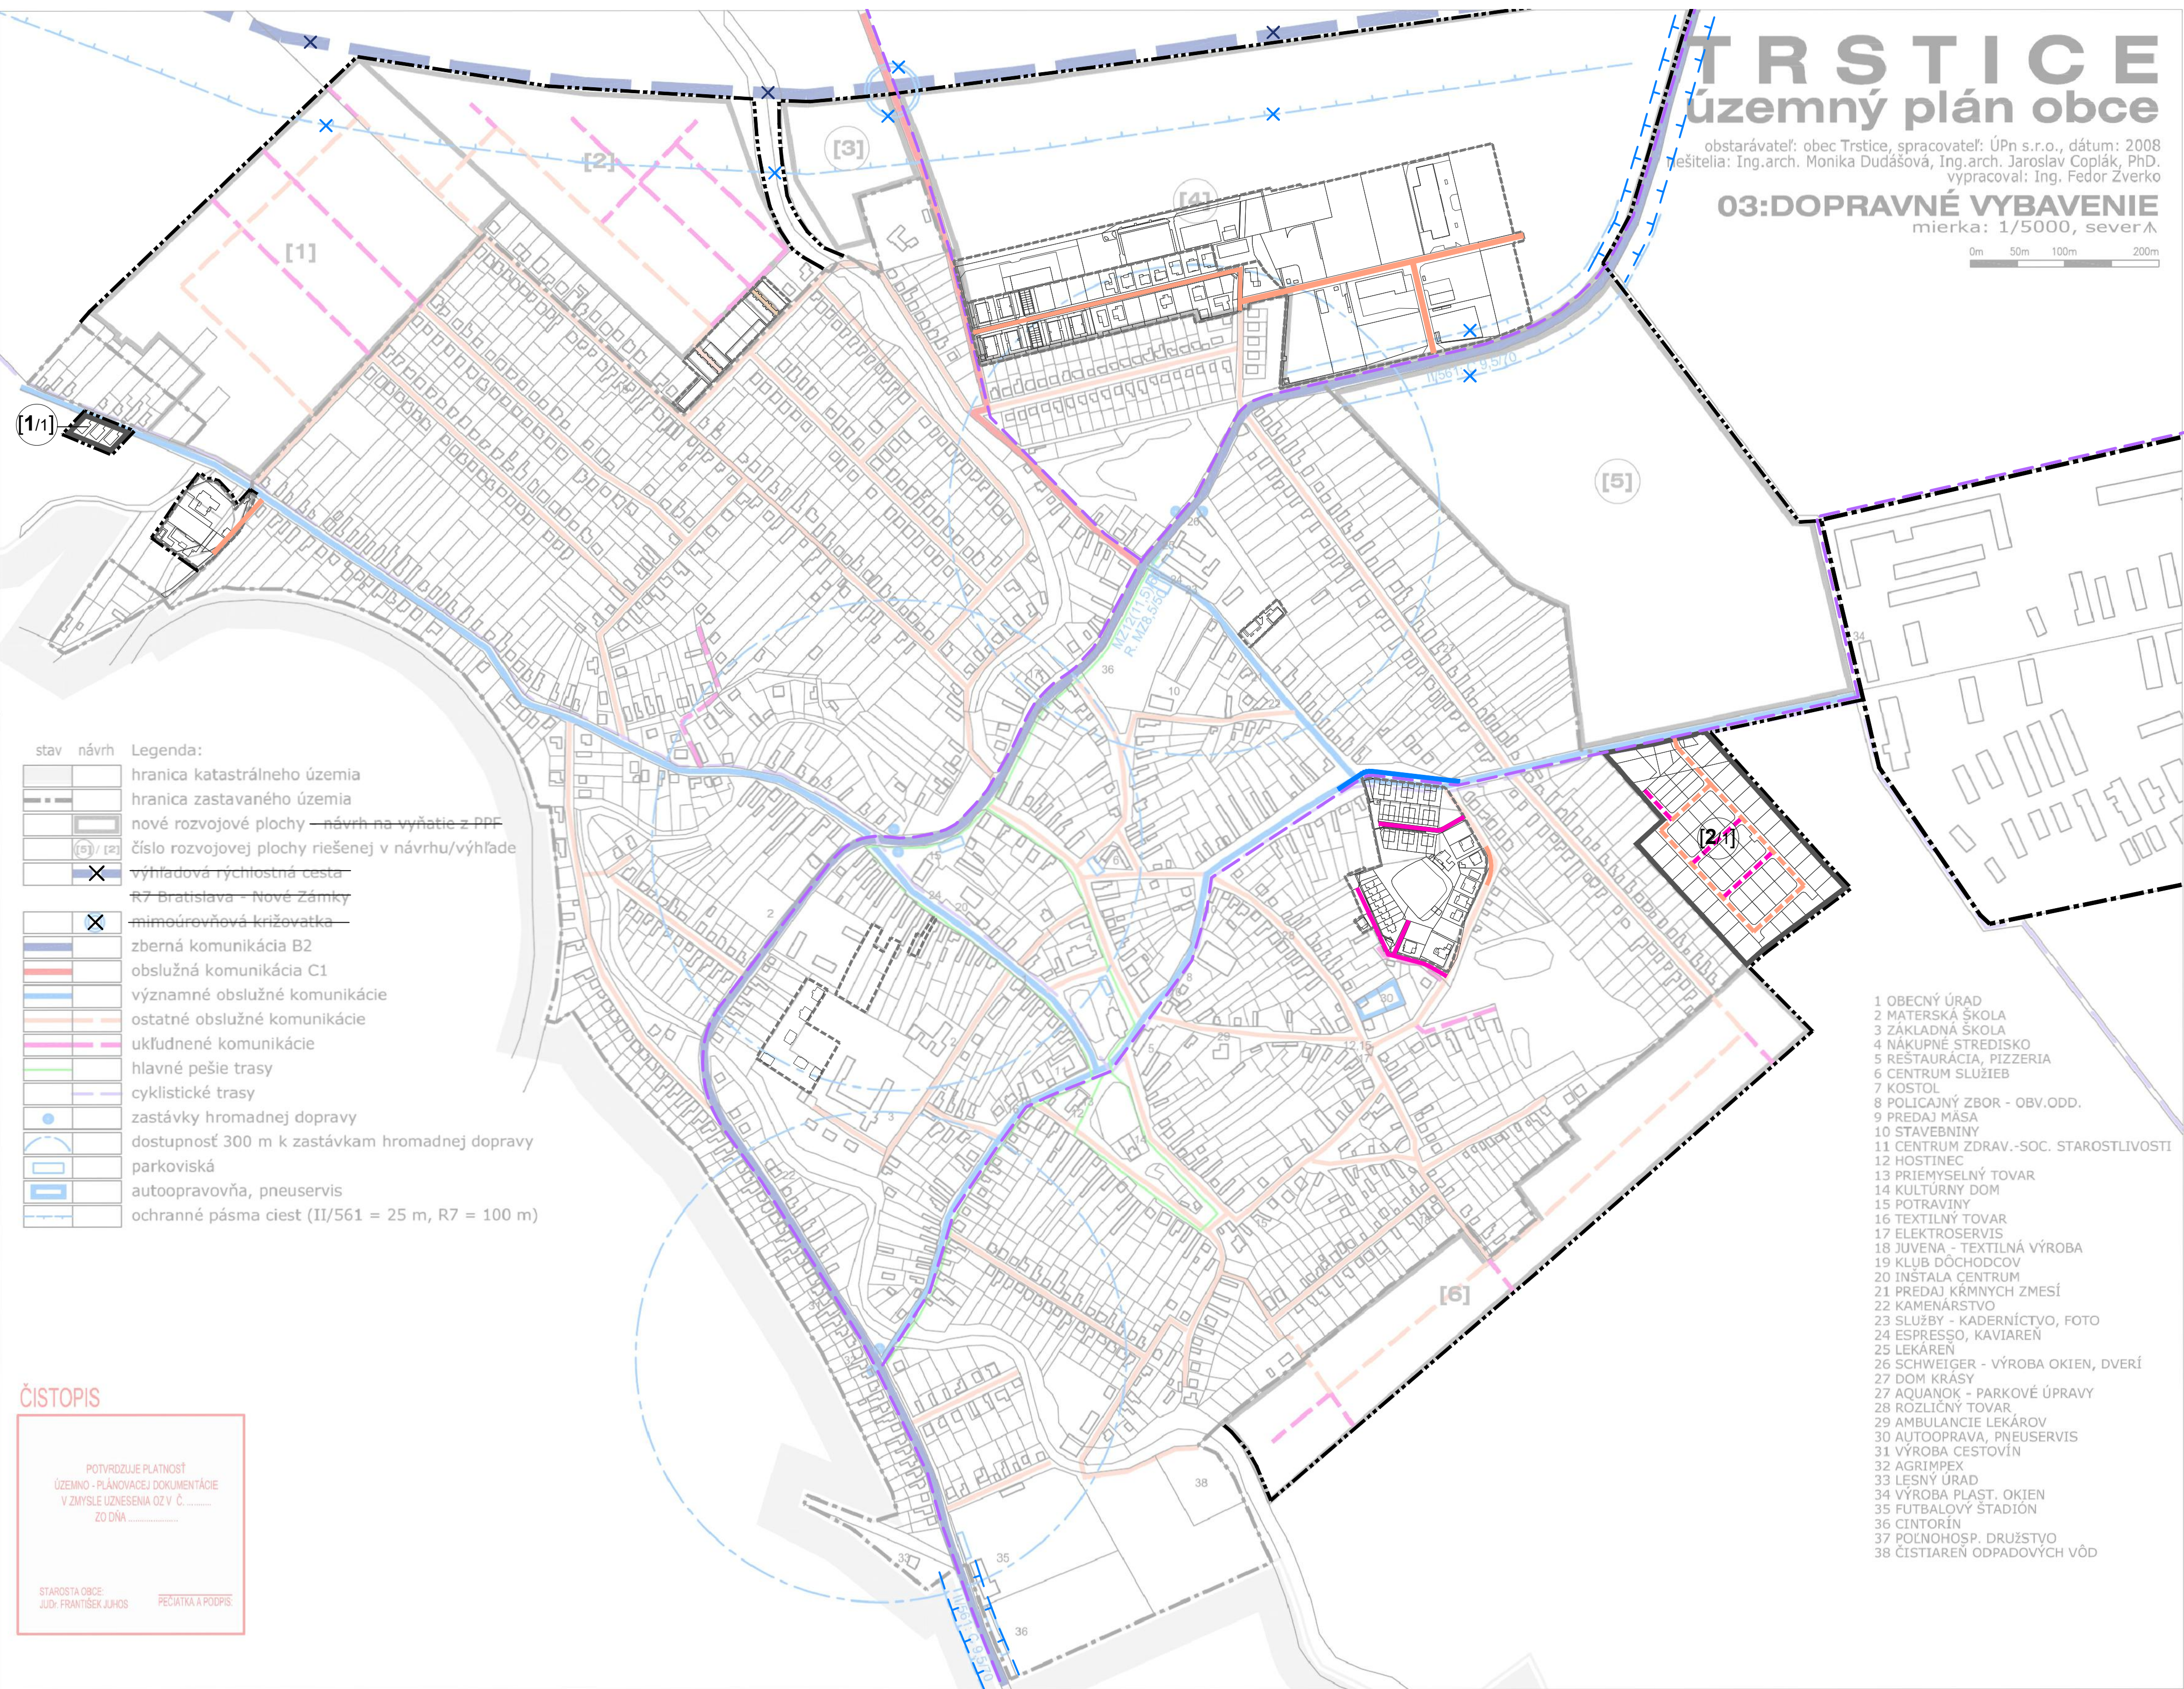

ČISTOPIS

POTVORUJE PLATNOSŤ  
ÚZEMNO - PLÁNOVACEJ DOKUMENTÁCIE  
V ZMYSLE UZNESENIA OZ V Č. ....  
ZO DŇA .....

STAROSTA OBCE:  
JUDr. FRANTIŠEK JUHOŠ

PEČIATKA A PODPIS

# TRSTICE

## územný plán obce

obstarávateľ: obec Trstice, spracovateľ: ÚPn s.r.o., dátum: 2008  
rešiteľia: Ing.arch. Monika Dudášová, Ing.arch. Jaroslav Coplák, PhD.  
vypracoval: Ing. Fedor Zverko

### 03:DOPRAVNÉ VYBAVENIE

mierka: 1/5000, sever



# TRSTICE


## územný plán obce

### Zmeny a doplnky č. 1

obstarávateľ: obec Trstice, spracovateľ: ÚPn s.r.o., dátum: 2026

### 03:DOPRAVNÉ VYBAVENIE

mierka: 1/5000, sever

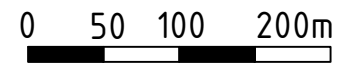

Legenda ZaD č.1:

stav návrh

- hranica zastavaného územia
- nové rozvojové plochy (hranica)
- číslo rozvojovej plochy riešenej v návrhu
- potvrdenie stavu a zrealizované časti rozvojových plôch
- javy na zrušenie
- významné obslužné komunikácie
- ostatné obslužné komunikácie
- ukľudnené komunikácie
- cyklistické trasy
- ochranné pásma ciest