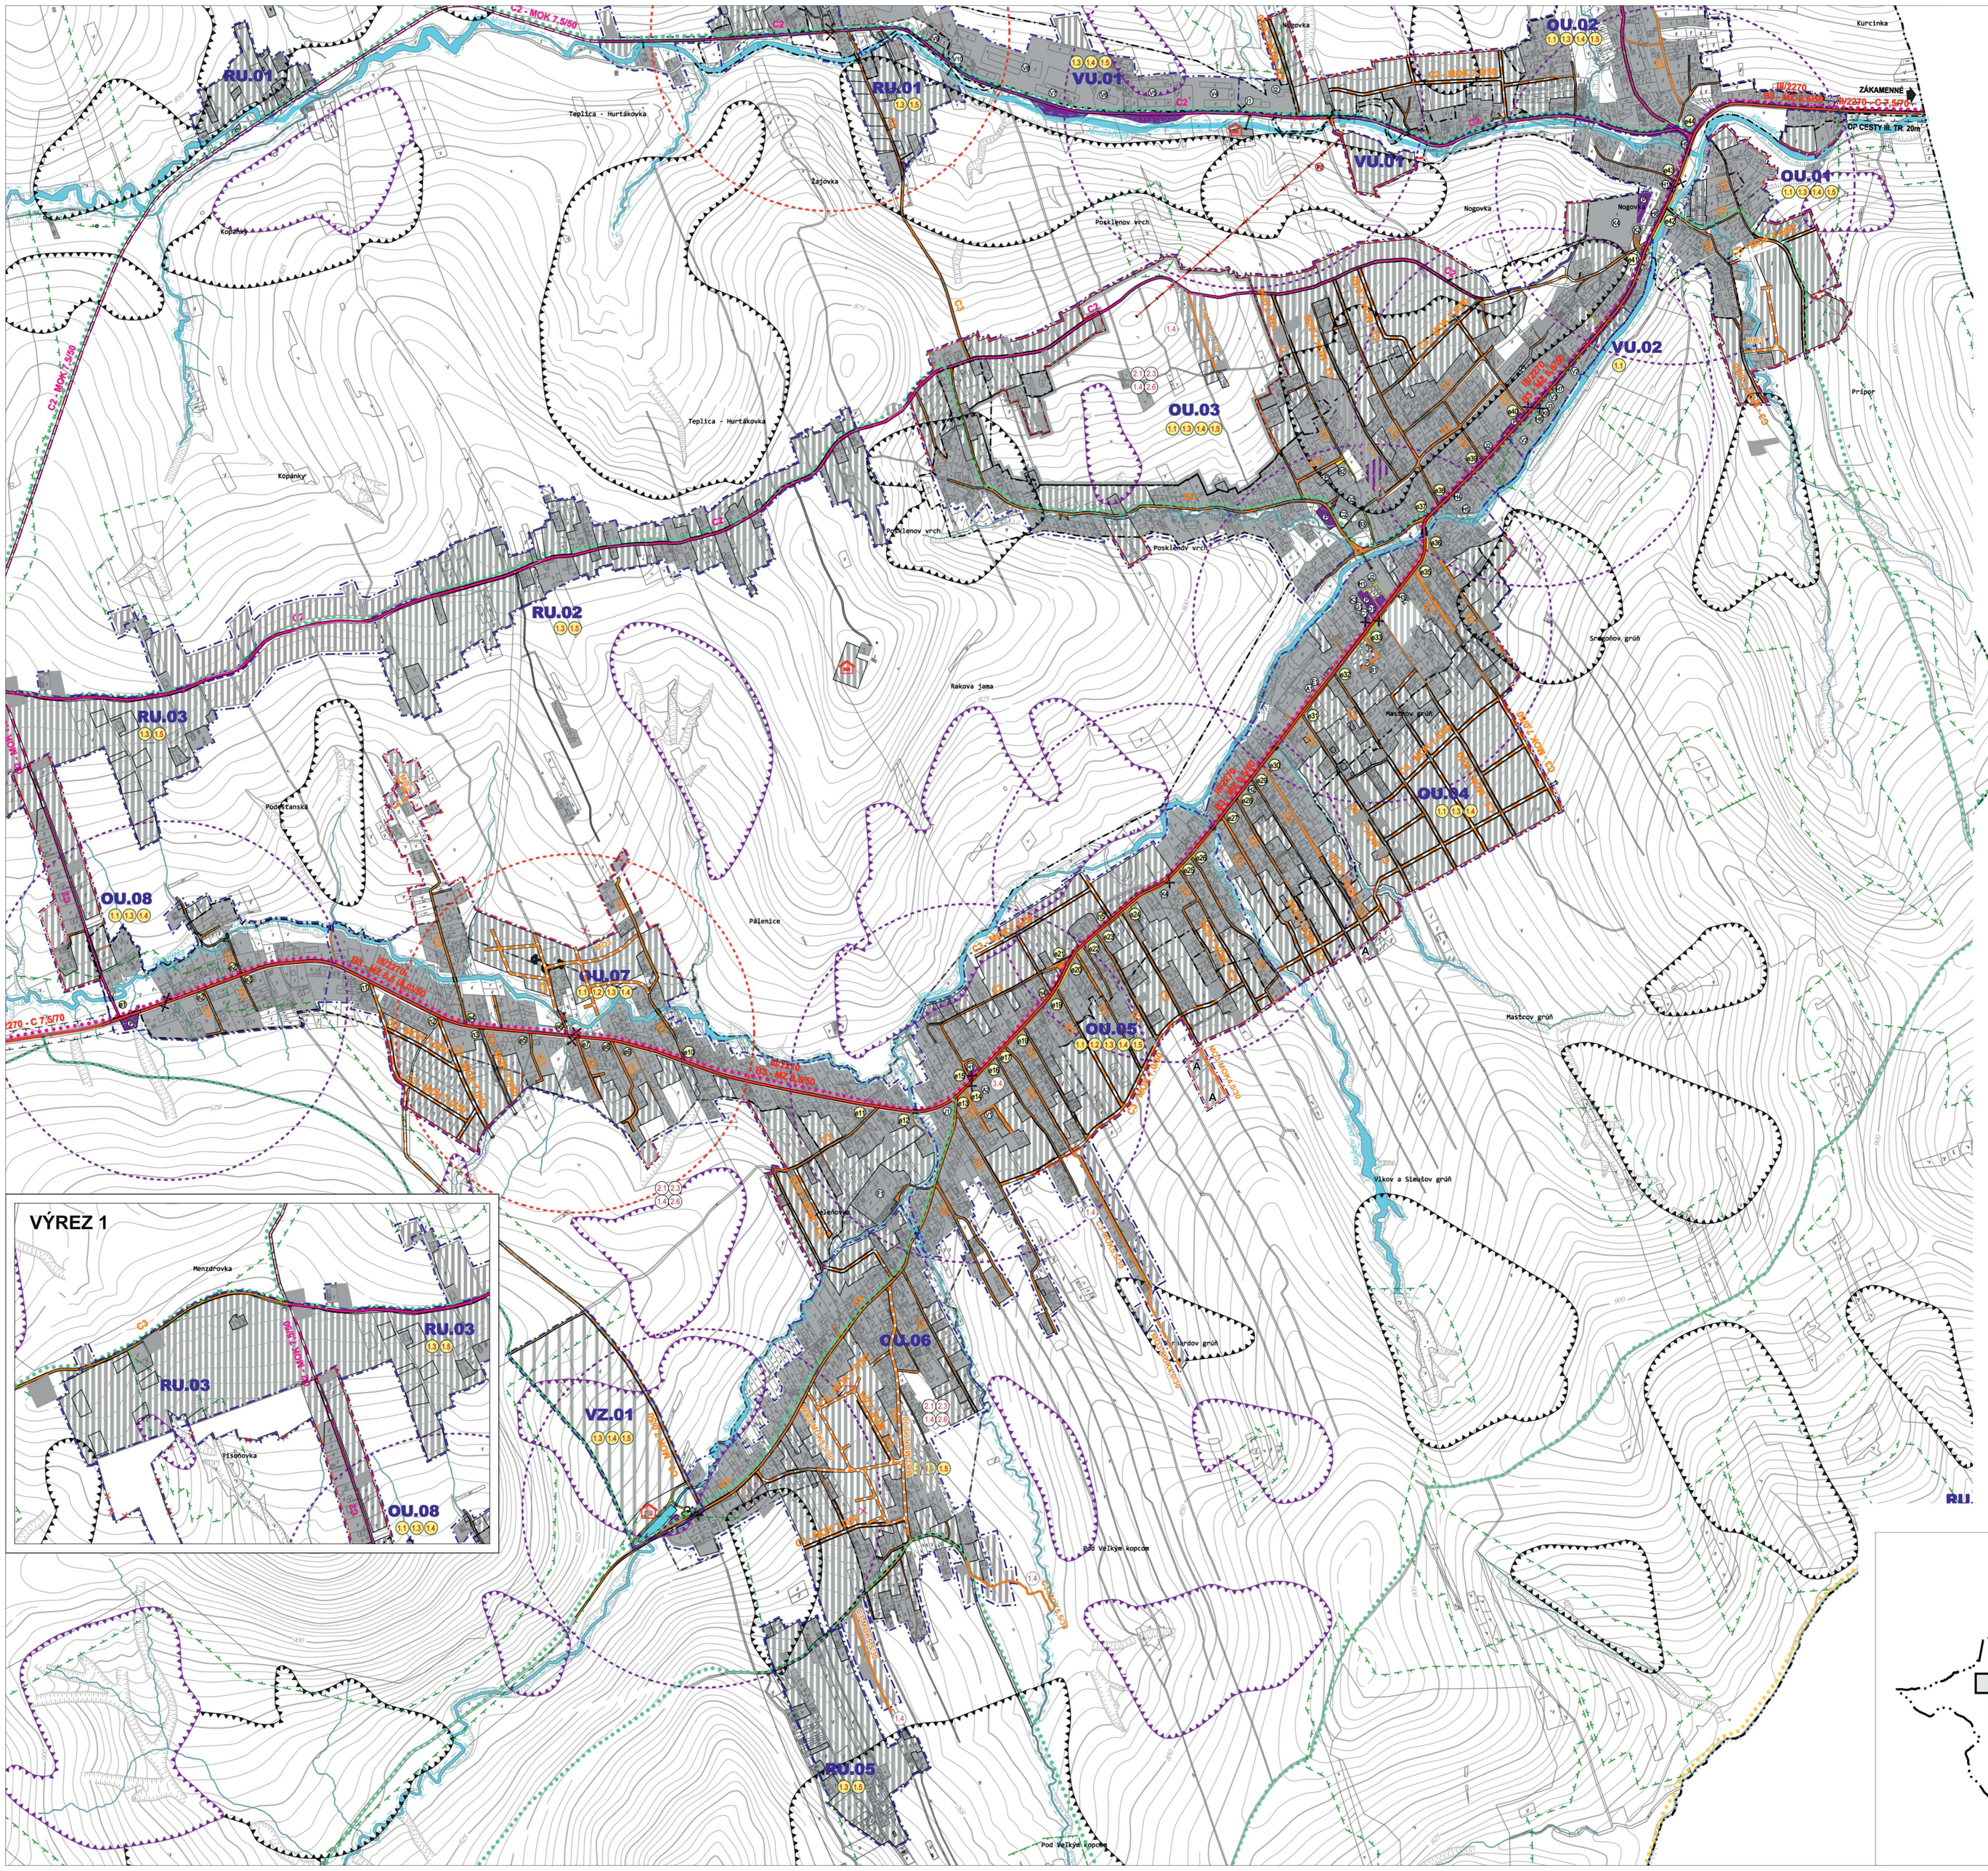

VÝREZ 1

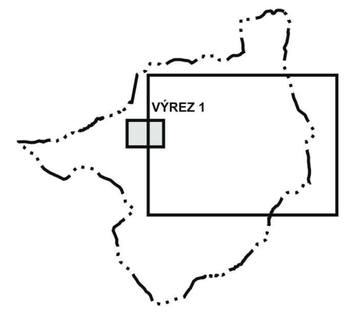

URBANISTICKÉ CELKY

OBYTNÉ ÚZEMIE
- OÚ.01 - PRÍPOR
- OÚ.02 - KURCINKA a NOGOVKA
- OÚ.03 - PODSKLENOV VRCH
- OÚ.04 - ZIMNICOVÁ a STRED
- OÚ.05 - VYŠNÝ KONIEC a BERNARDOV GRÚŇ
- OÚ.06 - PODKOPEC
- OÚ.07 - JELEŇOVKA a PÁLENICE
- OÚ.08 - TISOŇOVKA
- OÚ.09 - DEPUTÁT

VÝROBNÉ ÚZEMIE
- VÚ.01 - NOGOVKA PRI AGROVEXE
- VÚ.02 - KURCINKA PRI SEZ

REKREAČNÉ ÚZEMIE
- RÚ.01 - MENDZROVKA
- RÚ.02 - TEPLICE a HURTÁKOVKA
- RÚ.03 - KOPANKA a PODEŠŤANSKA
- RÚ.04 - COLNICA
- RÚ.05 - POD VEĽKÝM KOPCOM
- RÚ.06 - PRI VODOJEME PRE ZÁKAMENNÉ
- RÚ.07 - NOVOTSKÝ DUBOV

VEREJNÁ ZELEŇ a ŠPORTOVÉ PLOCHY
- VZ.01 - DEPUTÁT

OBČIANSKA VYBAVENOSŤ

1. SOCIÁLNA INFRAŠTRUKTÚRA

A - ŠKOLSTVO
- (A) ZÁKLADNÁ ŠKOLA, (A2) MATERSKÁ ŠKOLA,

B - ZDRAVOTNÍCTVO A SOCIÁLNE SLUŽBY
- (B1) ZDRAVOTNÉ STRTEREDISKO, (B2) DD a SS PRE DOSPELÝCH,
- (B3) NOVÝ ŽIVOT - SOCIÁLNE SLUŽBY

C - SPRÁVA A RIADENIE
- (C1) OBECNÝ ÚRAD, (C2) RÍMSKO-KATOLÍCKY FARSKÝ ÚRAD,
- (C3) SPRÁVA CESTÁRA

D - OCHRANA PRED POŽIARMI
- (D) POŽIARNÁ ZBROJNICA

E - OSVETA
- (E) OBECNÁ KNIŽNICA

2. KOMERČNÁ INFRAŠTRUKTÚRA

F - TELOVÝCHOVA A ŠPORT
- (F) FUTBALOVÉ IHRISKO,

G - KULTÚRNE ZARIADENIE
- (G) KULTÚRNY DOM, (G2) RÍMSKO-KATOLÍCKY KOSTOL NARODENIA PANNY MÁRIE,

H - MALOOBCHOD
- (H) POTRAVINY COOP, (H2) AUTOFÓLIE, (H3) tetiblok - OBUV,
- (H4) KVETINÁRSTVO, ORAVA SPORTSHOP, TEXIL, ZOOMA,
- (H5) STAVEBNINY, (H6) MIMI MARKET,
- (H7) IMCO POWER, (H8) OBCHOD (PAPIER, TEXTIL, OBUV, HRAČKY),
- (H9) RECYKLOVÝ TOVAR,

I - VEREJNÉ UBYTOVANIE
- (I) AGROPENZÓN, (I2) AGROMEPA - TURISTICKÁ UBYTOVŇA,

J - VEREJNÉ STRAVOVANIE
- (J1) BAR U VALENTÍNA, (J2) HOSTINEC U GITY, (J3) REŠTAURÁCIA TREND,

K - SLUŽBY
- (K1) CINTORÍN, (K2) DOM SMÚTKU, (K3) POŠTA, (K4) AUTO OPRAVOŇA KOLDIAK,
- (K5) KADERNÍCTVO (K6) KADERNÍCTVO, (K7) NORTH ORAVA CUTTING HORSES

VÝROBA A TECHNICKÁ VYBAVENOSŤ
- (V1) STOLÁRSTVO BRANDYS, (V2) PÍLA - COLORSPOL, (V3) DANAV spol. s.r.o.,
- (V4) AGROVEX, (V5) KVLN, (V6) FRENOCAR - VÝROBA BRZDOVÝCH OBLOŽENÍ,
- (V7) NOVÔVINOEL - VÝROBA ŠINDLOV, (V8) AGROVEX - DRUŽSTVO,
- (V9) VOD ORAVA, (V10) VOD ORAVA - PREDAJŇA

LEGENDA

VYMEDZUJÚCE JAVY

ÚSV	MVdRH	VYKAD	
			HRANICA SLOVENSKEJ REPUBLIKY
			HRANICA KATASTRÁLNEHO ÚZEMIA OBCE
			HRANICA ZASTAVANÉHO ÚZEMIA OBCE K 1.1.1990
			HRANICA SKUTOČNE ZASTAVANÉHO ÚZEMIA OBCE
			HRANICA OCHRANNÝCH PÁSIEM
			HRANICE REGULOVANÝCH PLÔCH
	OU.02		OZNAČENIE REGULOVANÝCH PLÔCH

LEGISLATÍVNE REGULATÍVY
- HRANICE PARCIEL - (KN - C)

FUNKČNÉ REGULATÍVY
- PLOCHY ZASTAVANÉHO ÚZEMIA
- PLOCHY DOPRAVNÝCH ZARIADENÍ
- VODNÉ TOKY
- SVAHOVÉ DEFORMÁCIE POTENCIÁLNE
- SVAHOVÉ DEFORMÁCIE STABILIZOVANÉ

DOPRAVA
- III/2270 — CESTA III.TRIEDY - V ZASTAVANOM ÚZEMÍ KAT. MZ 8,5 (6,0)/50, FUNKČ.TR. C3 - MIMO ZASTAVANÉ ÚZEMIE KAT. C 7,5/70
- OBSLUŽNÁ KOMUNIKÁCIA C2 - KAT. MOK 7,5/50
- OBSLUŽNÁ KOMUNIKÁCIA C3 - KAT. MOK 7,5/50
- MIESTA DOPRAVNÝCH NAPOJENÍ
- POĽNÉ CESTY
- NAVRHOVANÉ KRIŽOVATKY NA CESTU III/2270
- PARKOVISKA
- CESTNÉ MOSTY
- PEŠIE LÁVKY
- PEŠIE TRASY A VEREJNÉ PRIESTRSNSTVA
- AUTOBUSOVÉ ZASTÁVKY SAD
- IZOCHRÓNY PEŠEJ DOSTUPNOSTI ZASTÁVOK SAD (400m)
- TERCHOVSKO - ORAVSKÁ CYKLOMAGISTRÁLA (038)
- CYKLOTRASY
- TURISTICKÝ CHODNÍK
- ZRUŠENÝ LYŽIARSKY VLEK
- ODDYCHOVÉ MIESTA

VEREJNOPROSPEŠNÉ STAVBY
- 1.1 — OZNAČENIE VEREJNOPROSPEŠNÝCH STAVIEB

VEREJNOPROSPEŠNÉ STAVBY

1. PRE DOPRAVU:
- 1.1. REKONŠTRUKCIA CESTY III/2270, VRÁTANE KRIŽOVATIEK
- 1.2. REALIZÁCIA NOVÝCH KRIŽOVATIEK NA CESTE III/2270
- 1.3. REKONŠTRUKCIA EXISTUJÚCICH MIESTNYCH KOMUNIKÁCIÍ
- 1.4. REALIZÁCIA NAVRHOVANÝCH MIESTNYCH KOMUNIKÁCIÍ, CHODNÍKOV A PARKOVÍSK
- 1.5. REALIZÁCIA CYKLOTRÁS A CYKLOCHODNÍKOV

ARCHITEKTONICKÝ ATELIÉR Gam, NÁM. A. HLINKU 27, RUŽOMBEROK

NÁZOV DOKUMENTÁCIE:

ÚZEMNÝ PLÁN OBCE NOVOŤ

V ZNENÍ ZMIEN A DOPLNKOV č.1, č.2, č.3

NÁZOV VÝKRESU:

VÝKRES RIEŠENIA VEREJNÉHO DOPRAVNÉHO VYBAVENIA A VEREJNOPROSPEŠNÉ STAVBY

OBJEDNÁVATEĽ DOKUMENTÁCIE: OBEC NOVOŤ

AUTORI RIEŠENIA: ING.ARCH. DÁVID GOČ, AUTORIZOVANÝ ARCHITEKT

ODBORNÁ SPOLUPRÁCA: ING.ARCH.MARIÁN GOČ, ING.PETER GAŽÍK, ING.VLADIMÍR OTTO, ING.IVANA HORVÁTOVÁ, ZUZANA TAKÁČOVÁ

ČÍSLO ZÁKAZKY: 19011-20

DÁTUM: SEPTEMBER 2022

MIERKA VÝKRESU: 1:5000

ČÍSLO VÝKRESU: 3