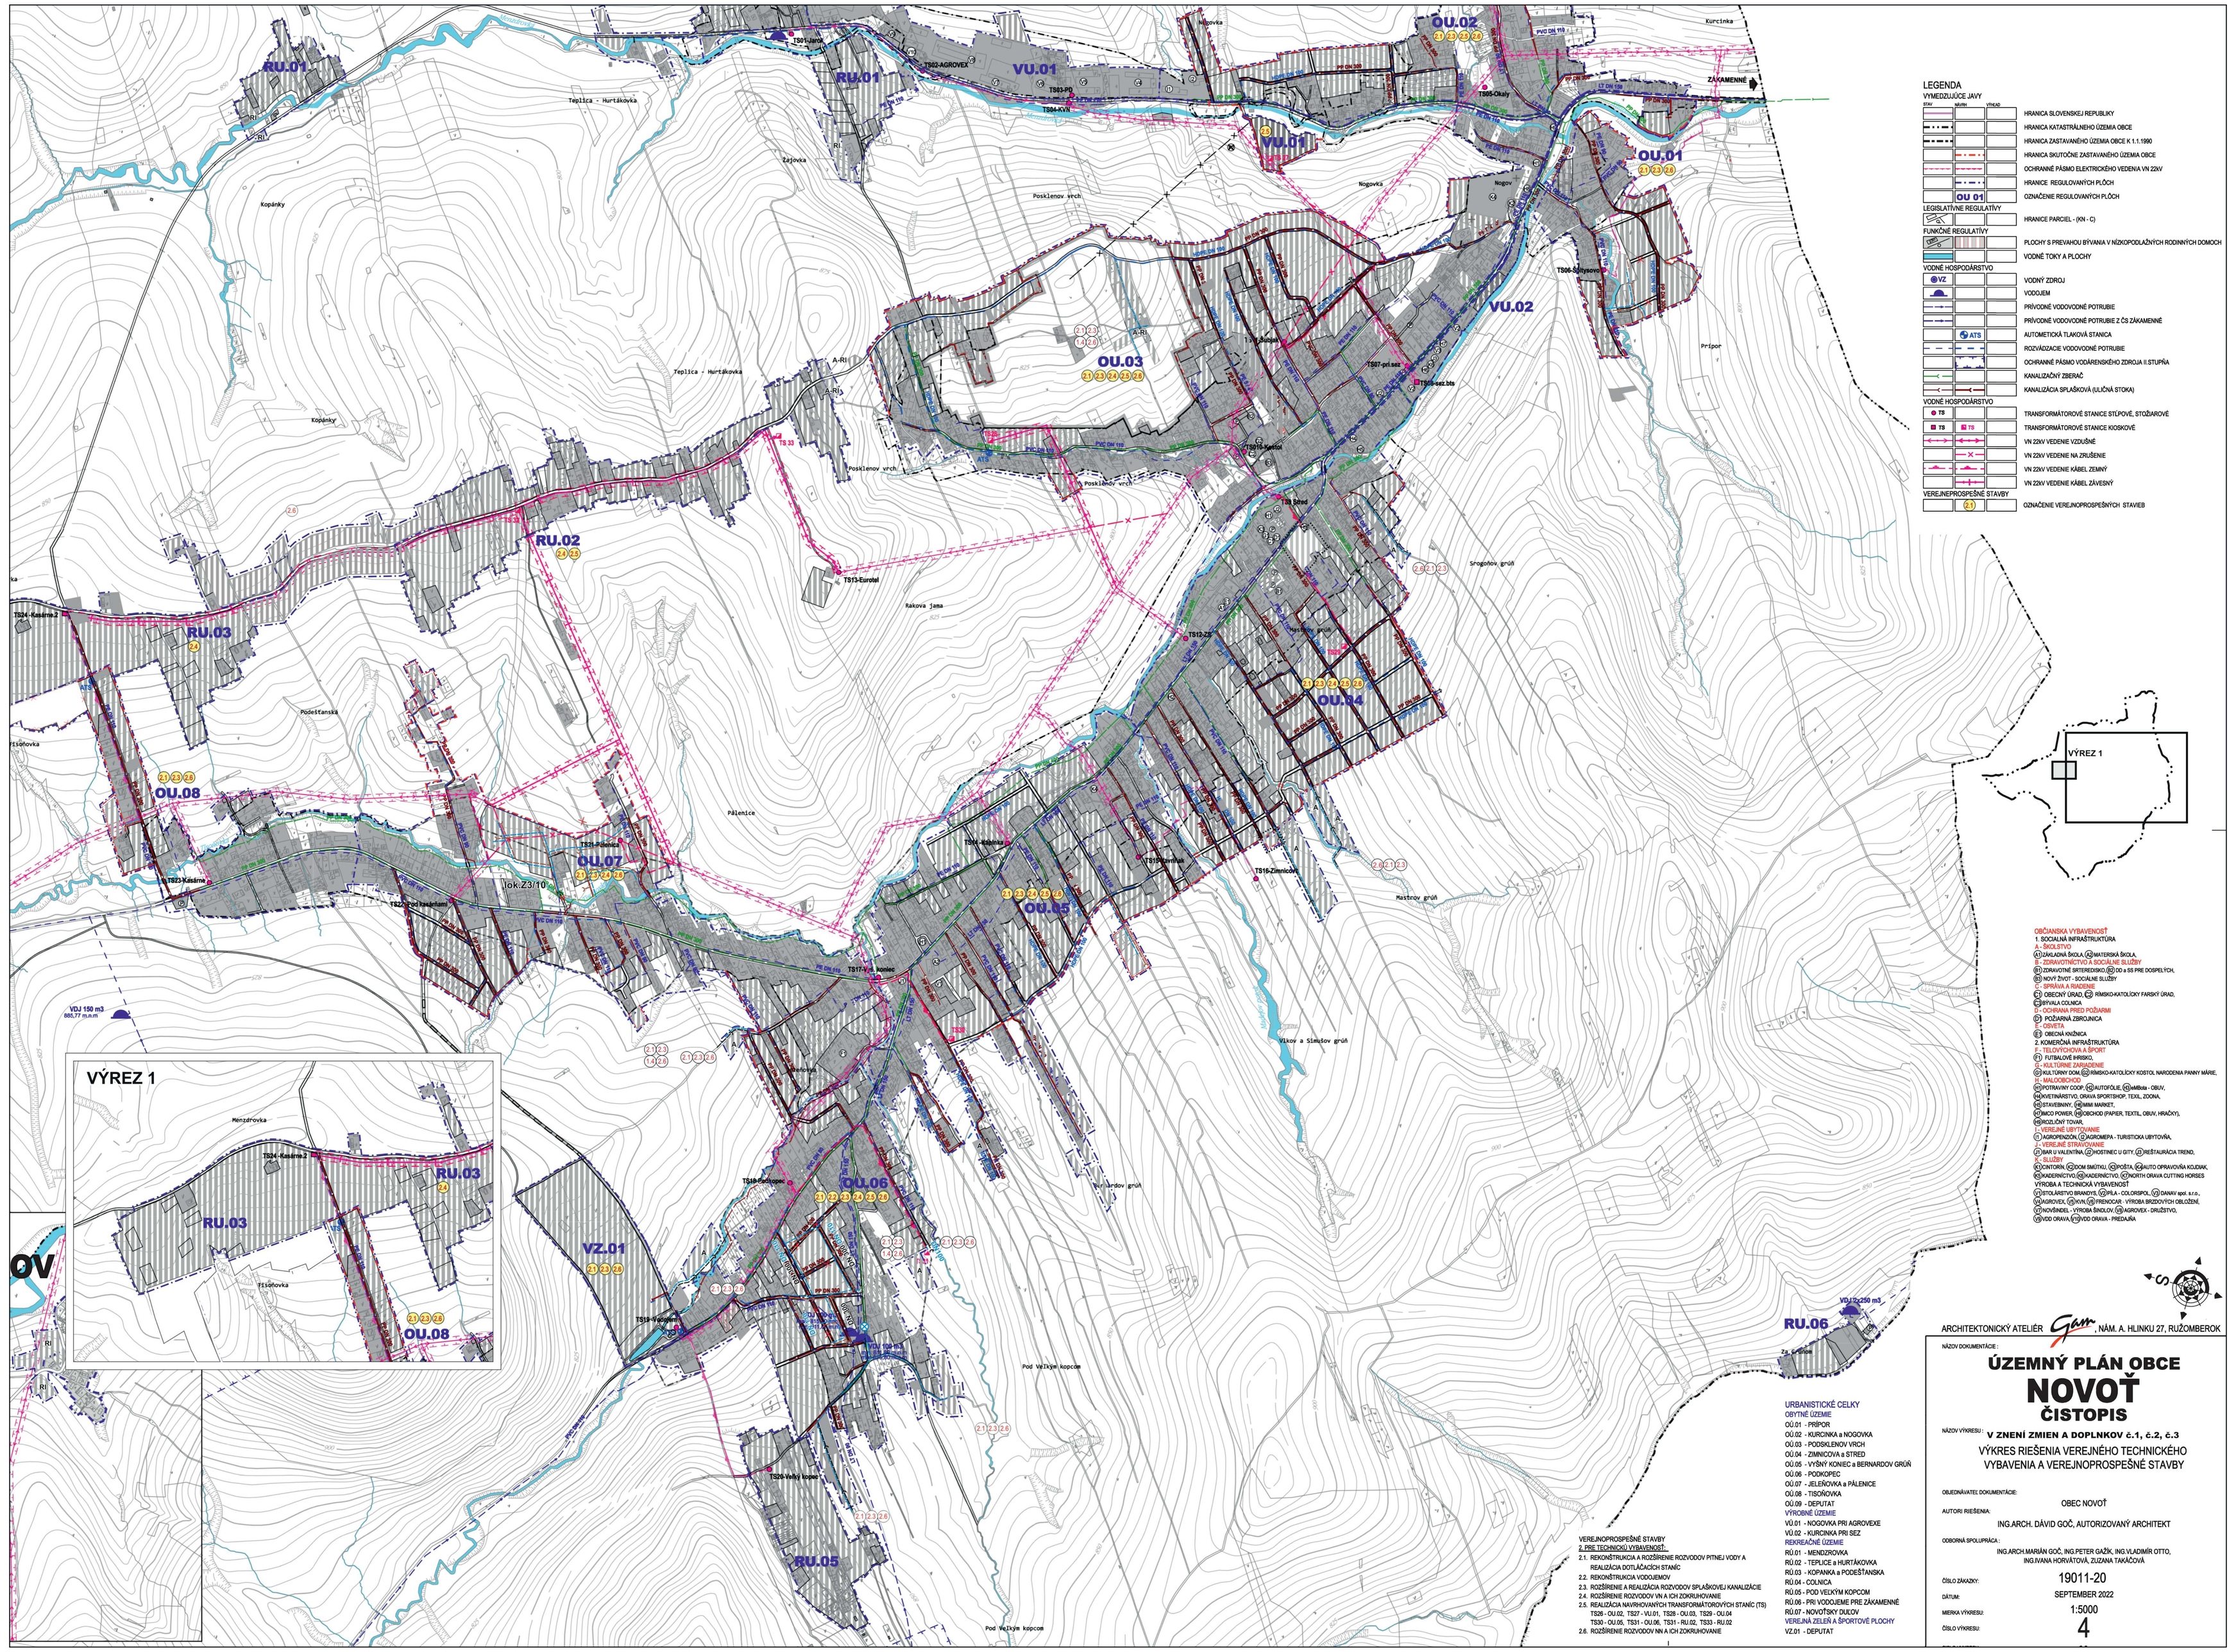

LEGENDA

VYMEDZUJÚCE JAVY

STAV	NÁVRH	VÝHĽAD	
			HRANICA SLOVENSKEJ REPUBLIKY
			HRANICA KATASTRÁLNEHO ÚZEMIA OBCE
			HRANICA ZASTAVANÉHO ÚZEMIA OBCE K 1.1.1990
			HRANICA SKUTOČNE ZASTAVANÉHO ÚZEMIA OBCE
			OCHRANNÉ PÁSMO ELEKTRICKÉHO VEDENIA VN 22kV
			HRANICE REGULOVANÝCH PLÔCH
		OU 01	OZNAČENIE REGULOVANÝCH PLÔCH

LEGISLATÍVNE REGULATÍVY

- HRANICE PARCIEL - (KN - C)

FUNKČNÉ REGULATÍVY

- PLOCHY S PREVAHOU BÝVANIA V NÍZKOPODLAŽNÝCH RODINNÝCH DOMOCH
- VODNÉ TOKY A PLOCHY

VODNÉ HOSPODÁRSTVO

- VZ — VODNÝ ZDROJ
- VODOJEM
- PRÍVODNÉ VODOVODNÉ POTRUBIE
- PRÍVODNÉ VODOVODNÉ POTRUBIE Z ČS ZÁKAMENNÉ
- ATS — AUTOMETICKÁ TLAKOVÁ STANICA
- ROZVÁDZACIE VODOVODNÉ POTRUBIE
- OCHRANNÉ PÁSMO VODÁRENSKÉHO ZDROJA II.STUPŇA
- KANALIZAČNÝ ZBERAČ
- KANALIZÁCIA SPLAŠKOVÁ (ULIČNÁ STOKA)

VODNÉ HOSPODÁRSTVO

- TS — TRANSFORMÁTOROVÉ STANICE STĹPOVÉ, STOŽIAROVÉ
- TS — TRANSFORMÁTOROVÉ STANICE KIOSKOVÉ
- VN 22kV VEDENIE VZDUŠNÉ
- VN 22kV VEDENIE NA ZRUŠENIE
- VN 22kV VEDENIE KÁBEL ZEMNÝ
- VN 22kV VEDENIE KÁBEL ZÁVESNÝ

VEREJNOPROSPEŠNÉ STAVBY

- 2.1 — OZNAČENIE VEREJNOPROSPEŠNÝCH STAVIEB

OBČIANSKA VYBAVENOSŤ

1. SOCIALNÁ INFRAŠTRUKTÚRA

A - ŠKOLSTVO

(Z) ZÁKLADNÁ ŠKOLA, (M) MATERSKÁ ŠKOLA,

B - ZDRAVOTNÍCTVO A SOCIÁLNE SLUŽBY

(B1) ZDRAVOTNÉ STREDISKO, (B2) DD a SS PRE DOSPELÝCH,

(B3) NOVÝ ŽIVOT - SOCIÁLNE SLUŽBY

C - SPRÁVA A RIADENIE

(C1) OBECNÝ ÚRAD, (C2) RÍMSKO-KATOLÍCKY FARSKÝ ÚRAD,

(C3) BÝVALÁ OBECNÁ ČOJNICA

D - OCHRANA PRED POŽIARMI

(D1) POŽIARNA ZBROJNICA

E - OSVETA

(E1) OBECNÁ KNIŽNICA

2. KOMERČNÁ INFRAŠTRUKTÚRA

F - TELOVÝCHOVA A ŠPORT

(F1) FUTBALOVÉ IHRISKO,

G - KULTÚRNE ZARIADENIE

(G1) KULTÚRNY DOM, (G2) RÍMSKO-KATOLÍCKY KOSTOL NARODENIA PANNY MÁRIE,

H - MALOOBCHOD

(H1) POTRAVINY COOP, (H2) AUTOFÓLIE, (H3) MMtex - OBUV,

(H4) KVETINÁRSTVO, ORAVA SPORTSHOP, TEXIL, ZOONA,

(H5) STAVEBNINY, (H6) MMI MARKET,

(H7) IMCO POWER, (H8) OBCHOD (PAPIER, TEXTIL, OBUV, HRAČKY),

(H9) RÔZNY TOVAR,

I - VEREJNÉ UBYTOVANIE

(I1) AGROPENZIÓN, (I2) AGROMEPA - TURISTICKÁ UBYTOVŇA,

J - VEREJNÉ STRAVOVANIE

(J1) BAR U VALENTÍNA, (J2) HOSTINEC U GITY, (J3) REŠTAURÁCIA TREND,

K - SLUŽBY

(K1) CINTORÍN, (K2) DOM SMÚTKU, (K3) POŠTA, (K4) AUTO OPRAVOŇA KOJDIAK,

(K5) KADERNÍCTVO, (K6) KADERNÍCTVO, (K7) NORTH ORAVA CUTTING HORSES

VÝROBA A TECHNICKÁ VYBAVENOSŤ

(V1) STOLÁRSTVO BRANDYS, (V2) PILA - COLORSPOL, (V3) DANAV spol. s.r.o.,

(V4) AGROVEX, (V5) KVH, (V6) FRENOCAR - VÝROBA BRZDOVÝCH OBLOŽENÍ,

(V7) NOVÝNDEL - VÝROBA ŠINDĽOV, (V8) AGROVEX - DRUŽSTVO,

(V9) VOD ORAVA, (V10) VOD ORAVA - PREDAJŇA

URBANISTICKÉ CELKY

OBYTNÉ ÚZEMIE

- OÚ.01 - PRÍPOR
- OÚ.02 - KURCINKA a NOGOVKA
- OÚ.03 - PODSKLENOV VRCH
- OÚ.04 - ZIMNICOVÁ a STRED
- OÚ.05 - VÝŠNÝ KONIEC a BERNARDOV GRÚŇ
- OÚ.06 - PODKOPEC
- OÚ.07 - JELEŇOVKA a PÁLENICE
- OÚ.08 - TISOŇOVKA
- OÚ.09 - DEPUTÁT

VÝROBNÉ ÚZEMIE

- VÚ.01 - NOGOVKA PRI AGROVEXE
- VÚ.02 - KURCINKA PRI SEZ

REKREAČNÉ ÚZEMIE

- RÚ.01 - MENDZROVKA
- RÚ.02 - TEPLICE a HURTÁKOVKA
- RÚ.03 - KOPANKA a PODEŠŤANSKA
- RÚ.04 - COLNICA
- RÚ.05 - POD VEĽKÝM KOPCOM
- RÚ.06 - PRI VODOJEME PRE ZÁKAMENNÉ
- RÚ.07 - NOVOŤSKY DUĽOV

VEREJNÁ ZELEŇ A ŠPORTOVÉ PLOCHY

- VZ.01 - DEPUTÁT

VEREJNOPROSPEŠNÉ STAVBY

1. PRE TECHNICKÚ VYBAVENOSŤ:

2.1. REKONŠTRUKCIA A ROZŠÍRENIE ROZVODOV PITNEJ VODY A REALIZÁCIA DOTLAČACÍCH STANÍC

2.2. REKONŠTRUKCIA VODOJEMOV

2.3. ROZŠÍRENIE A REALIZÁCIA ROZVODOV SPLAŠKOVEJ KANALIZÁCIE

2.4. ROZŠÍRENIE ROZVODOV VN A ICH ZOKRUHOVANIE

2.5. REALIZÁCIA NAVRHOVANÝCH TRANSFORMÁTOROVÝCH STANÍC (TS)
TS26 - OU.02, TS27 - VU.01, TS28 - OU.03, TS29 - OU.04
TS30 - OU.05, TS31 - OU.06, TS32 - RU.02, TS33 - RU.02

2.6. ROZŠÍRENIE ROZVODOV NN A ICH ZOKRUHOVANIE

ARCHITEKTONICKÝ ATELIÉR Gam, NÁM. A. HLINKU 27, RUŽOMBEROK

NÁZOV DOKUMENTÁCIE:

ÚZEMNÝ PLÁN OBCE
NOVOŤ
ČISTOPIS

NÁZOV VÝKRESU: **V ZNENÍ ZMIEN A DOPLNKOV č.1, č.2, č.3**

VÝKRES RIEŠENIA VEREJNÉHO TECHNICKÉHO VYBAVENIA A VEREJNOPROSPEŠNÉ STAVBY

OBJEDNÁVATEĽ DOKUMENTÁCIE:	OBEC NOVOŤ
AUTORI RIEŠENIA:	ING.ARCH. DÁVID GOČ, AUTORIZOVANÝ ARCHITEKT
ODBORNÁ SPOLUPRÁCA:	ING.ARCH.MARIÁN GOČ, ING.PETER GAJŽÍK, ING.VLADIMÍR OTTO, ING.IVANA HORVÁTOVÁ, ZUZANA TAKÁČOVÁ
ČÍSLO ZÁKAZKY:	19011-20
DÁTUM:	SEPTEMBER 2022
MIERKA VÝKRESU:	1:5000
ČÍSLO VÝKRESU:	4