
ZaD 3/2026 - VŠETKY LOKALITY

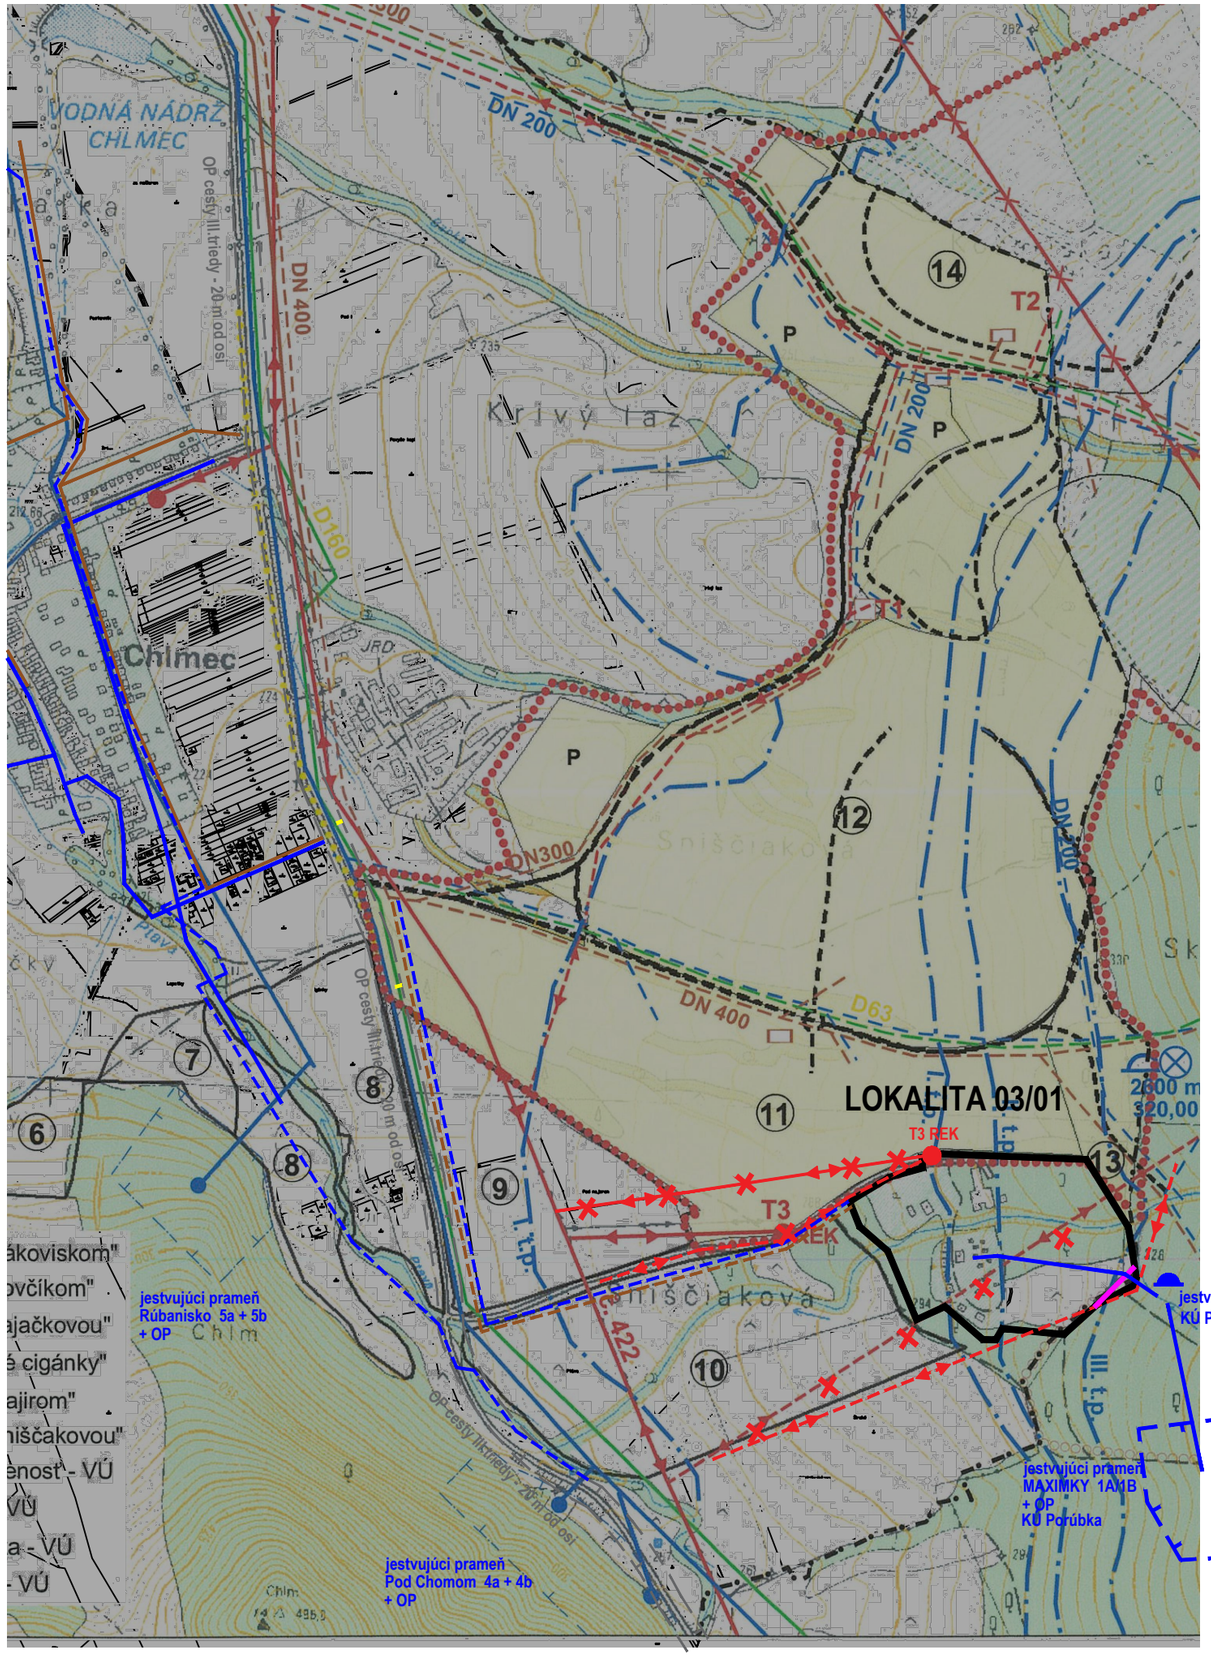

STAV	NÁVRH	
		Hranica katastrálneho územia
		Hranica zábavného parku "Vtáčie údolie" (VÚ)
		Hranica zábavného parku "Vtáčie údolie" (VÚ) - výhľad
		Ochranné pásma
		Hlavné prívodné vodovodné potrubie
		Vodojem
		Čerpacia stanica pitnej vody
		Podzemný zdroj pitnej vody
		Splašková kanalizácia
		Daždová kanalizácia
		Čistiareň odpadových vôd
		Dažďová nádrž a lapač ropných látok
		Kanalizačná prečerpávacia stanica
		Hranica tlakového pásma
		STL plynovod
		VN 22kV elektrické vedenie
		VN 22kV elektrické vedenie, zrušenie
T	T REK	Transformovňa 22/0,4 kV rekonštrukcia
T	T	Transformovňa 22/0,4 kV, stožiarová/kiosk
		Plochy zábavného parku v k. ú. Ptičie

NÁVRH

GENERÁLNY PROJEKTANT / *GENERAL DESIGNER*: H2M Ateliér s.r.o., Ing.arch. Martin Hakoš, autorizovaný architekt SKA, Lesné 6, 071 01 Michalovce, Slovensko — ING.ARCH. MARTIN HAKOŠ

ZODPOVEDNÝ PROJEKTANT ČASTI / *RESPONSIBLE ENGINEER*: ING.ARCH. MARTIN HAKOŠ

VYPRACOVAL / *RESPONSIBLE ENGINEER*: ING.ARCH. MARTIN HAKOŠ, ING.JOZEF ŠIROTNÍK

PEČIATKA / *STAMP*: Ing. arch. Martin HAKOŠ, autorizovaný architekt, 1418 AA

MIESTO STAVBY / *BUILDING No.*: kataster obce CHLMEC

NÁZOV ZÁKAZKY / *BUILDING No.*:

ZMENY A DOPLNKY č.3/2026 ÚPN OBCE CHLMEC

INVESTOR / *Investor*: Obec Chlmec , Chlmec č. 83 , 067 41, okres Humenné , SR

LOKALITA / *PROJECT PART No.*: LOKALITY 03/01

NÁZOV VÝKRESU / *DRAWING NAME*: Technická infraštruktúra

ČÍSLO ZAKÁZKY / *JOB No.*:

ČASŤ / *PART*: URBANIZMUS

REVÍZIA / *REVISION*: -

FORMÁT / *FORMAT*: 02 A4

MIERKA / *SCALE*: 1:10000

DÁTUM / *DATE*: 08/2026

SADA / *SET*:

VÝKRES Č. / *DRAWING No.*: 7.