



ÚZEMNÝ PLÁN OBCE


VIDINÁ

NÁVRH DOPRAVY

NÁVRH

NÁVRH DOPRAVY ZMENA A DOPLNOK č. 3

STAV	NÁVRH	
		BC1 - BÝVANIE ČISTÉ /1. ETAPA/ ZÁBERP POUŽITÝM SOHLASOM
		BC2 - BÝVANIE ČISTÉ /2. ETAPA/
		BD2+OV - BÝVANIE V DOMOCH S OBČIANSKOU VYBAVENOSŤOU
		OV - OBČIANSKA VYBAVENOSŤ
		CESTA ZBERNÁ
		CESTA OBSLUŽNÁ
		CESTY PRE PEŠÍCH
		CESTY PRE CYKLISTOV
		OCHRANNÉ PÁSMO VN
		ZRUŠENIE - X

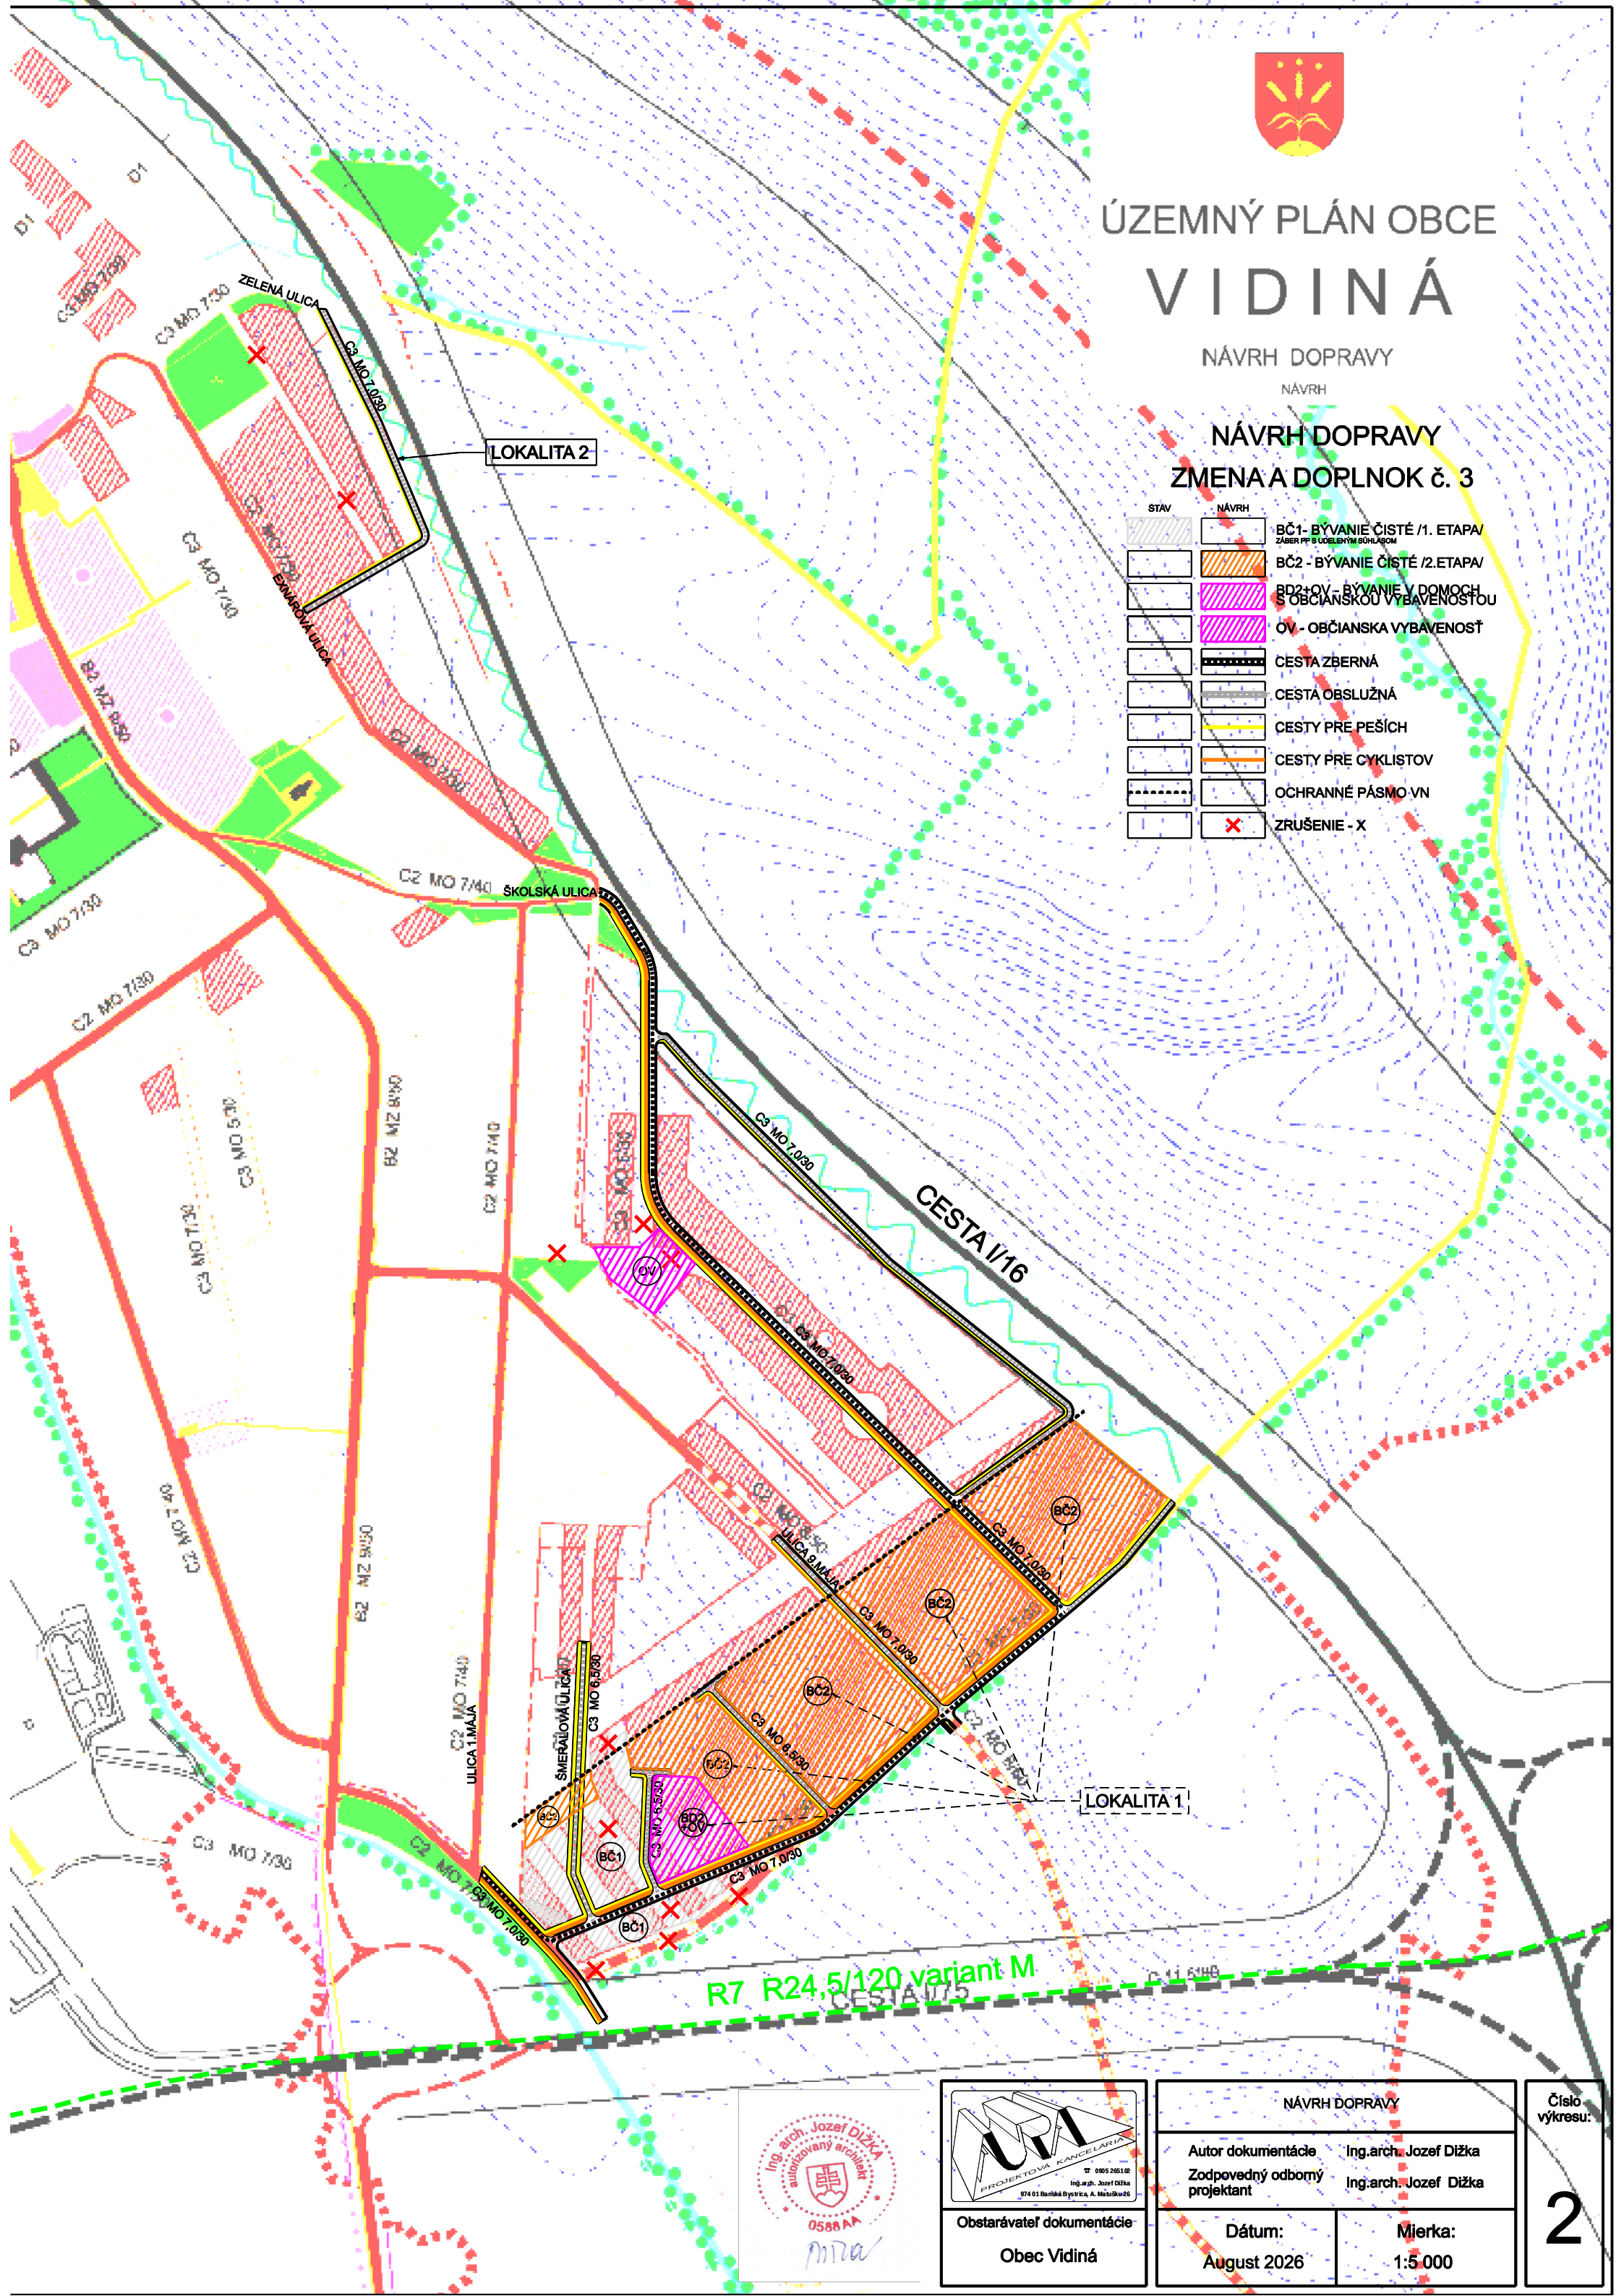

Ing. arch. Jozef Dižka
07 905 263 02
Ing. arch. Jozef Dižka
974 01 Barňák Bystrica, A. Matúškova 26

Obstarávateľ dokumentácie

Obec Vidiná

NÁVRH DOPRAVY	
Autor dokumentácie	Ing. arch. Jozef Dižka
Zodpovedný odborný projektant	Ing. arch. Jozef Dižka
Dátum:	Mierka:
August 2026	1:5 000