





ÚZEMNÝ PLÁN OBCE VIDINÁ

VODNÉ HOSPODÁRSTVO

NÁVRH

VODNÉ HOSPODÁRSTVO ZMENA A DOPLNOK č. 3

STAV	NÁVRH	
		BC1 - BÝVANIE ČISTÉ /1. ETAPA/ ZÁBERP POUŽÍVANÝM SOHLASOM
		BC2 - BÝVANIE ČISTÉ /2. ETAPA/
		BD2+OV - BÝVANIE V DOMOCH S OBČIANSKOU VYBAVENOSŤOU
		OV - OBČIANSKA VYBAVENOSŤ
		ROZVODNÁ VODOVODNÁ SIEŤ
		SPLAŠKOVÁ KANALIZÁCIA
		DAŽĎOVÁ KANALIZÁCIA
		POLDER
		CESTY
		OCHRANNÉ PÁSMO VN
		ZRUŠENIE - X

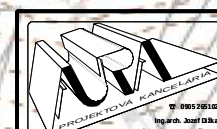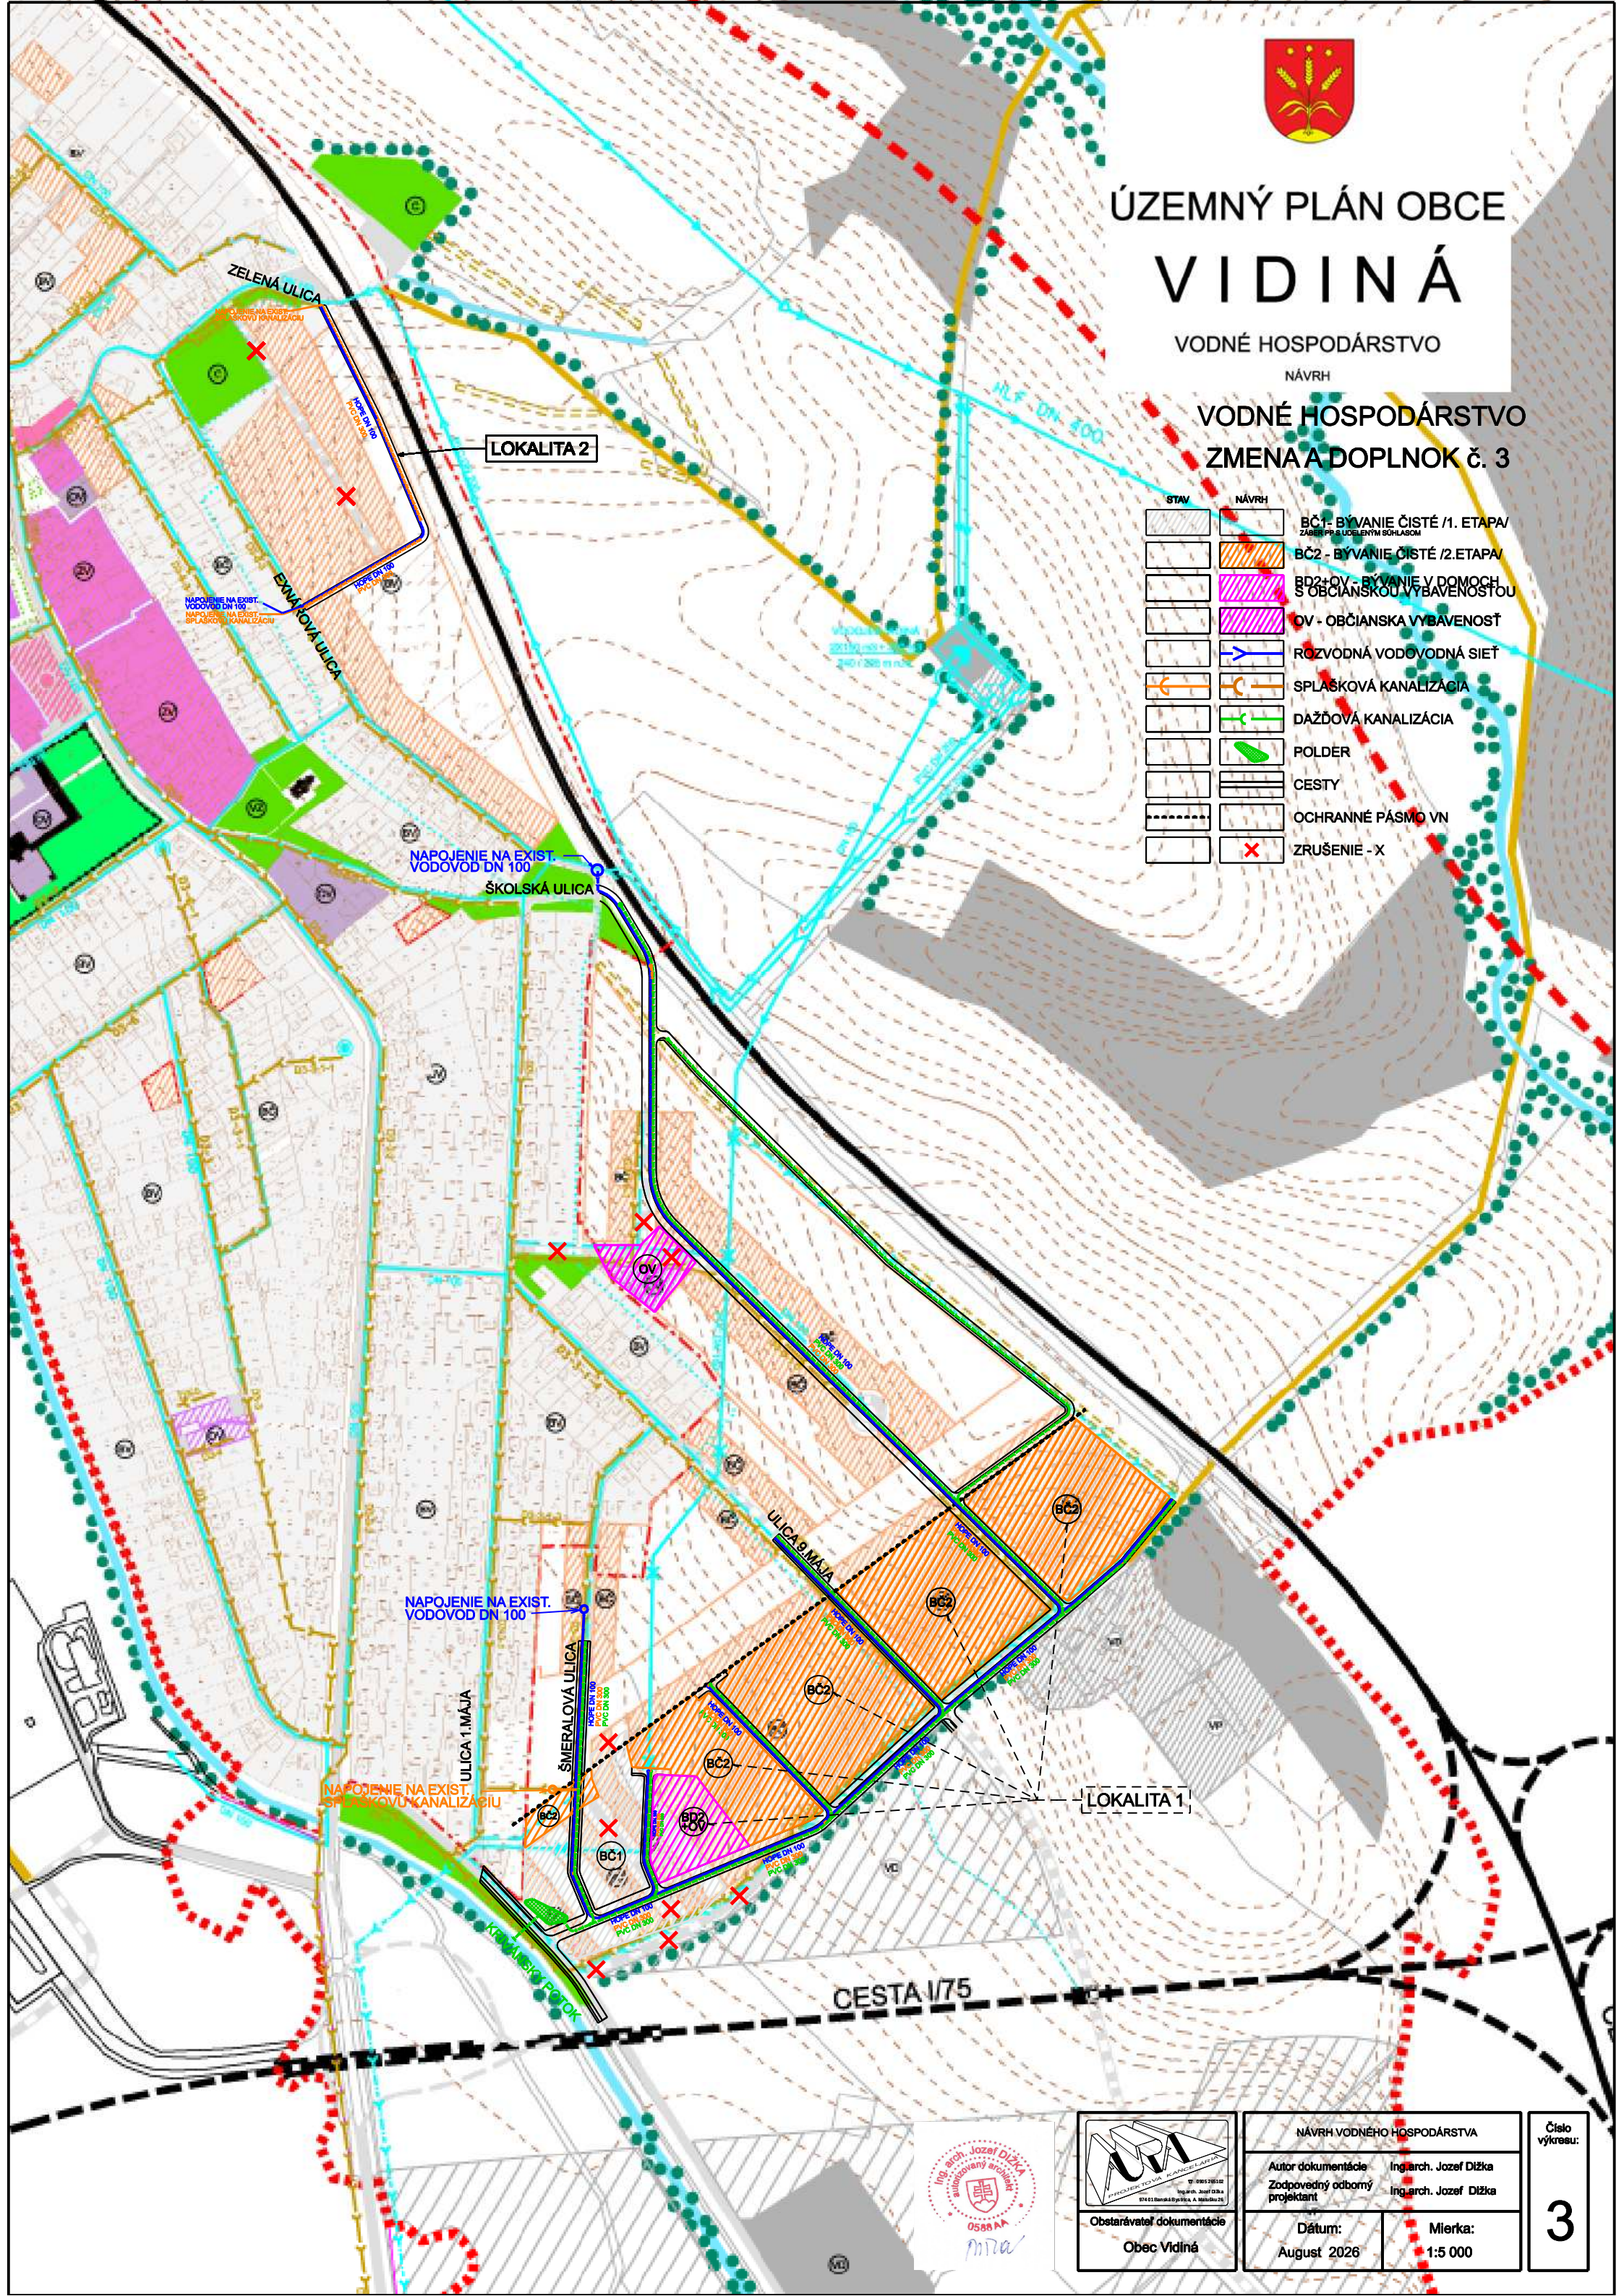

Obstarávateľ dokumentácie
Obec Vidiná

NÁVRH VODNÉHO HOSPODÁRSTVA	
Autor dokumentácie	Ing. arch. Jozef Džika
Zodpovedný odborný projektant	Ing. arch. Jozef Džika
Dátum:	August 2026
Mierka:	1:5 000

Číslo výkresu:
3