




ÚZEMNÝ PLÁN OBCE VIDINÁ

ENERGETIKA A SPOJE

NÁVRH

ENERGETIKA A SPOJE ZMENA A DOPLNOK č. 3

STAV	NÁVRH	
		BC1 - BÝVANIE ČISTÉ /1. ETAPA/ ZÁBER PP S UDELENÝM SOHLASOM
		BC2 - BÝVANIE ČISTÉ /2. ETAPA/ ZÁBER PP S UDELENÝM SOHLASOM
		BD2+OV - BÝVANIE V DOMOCH S OBČIANSKOU VYBAVENOSŤOU
		OV - OBČIANSKA VYBAVENOSŤ
		CESTA ZBERNÁ
		VN ZEMNÝ KÁBEL
		NN ZEMNÝ KÁBEL
		MULTIFUNKČNÉ OPTICKÉ VEDENIA
		KIOSKOVÁ TS
		BOD NAPOJENIA NA VN
		OCHRANNÉ PÁSMO VN
		ZRUŠENIE FUNKCIE - X

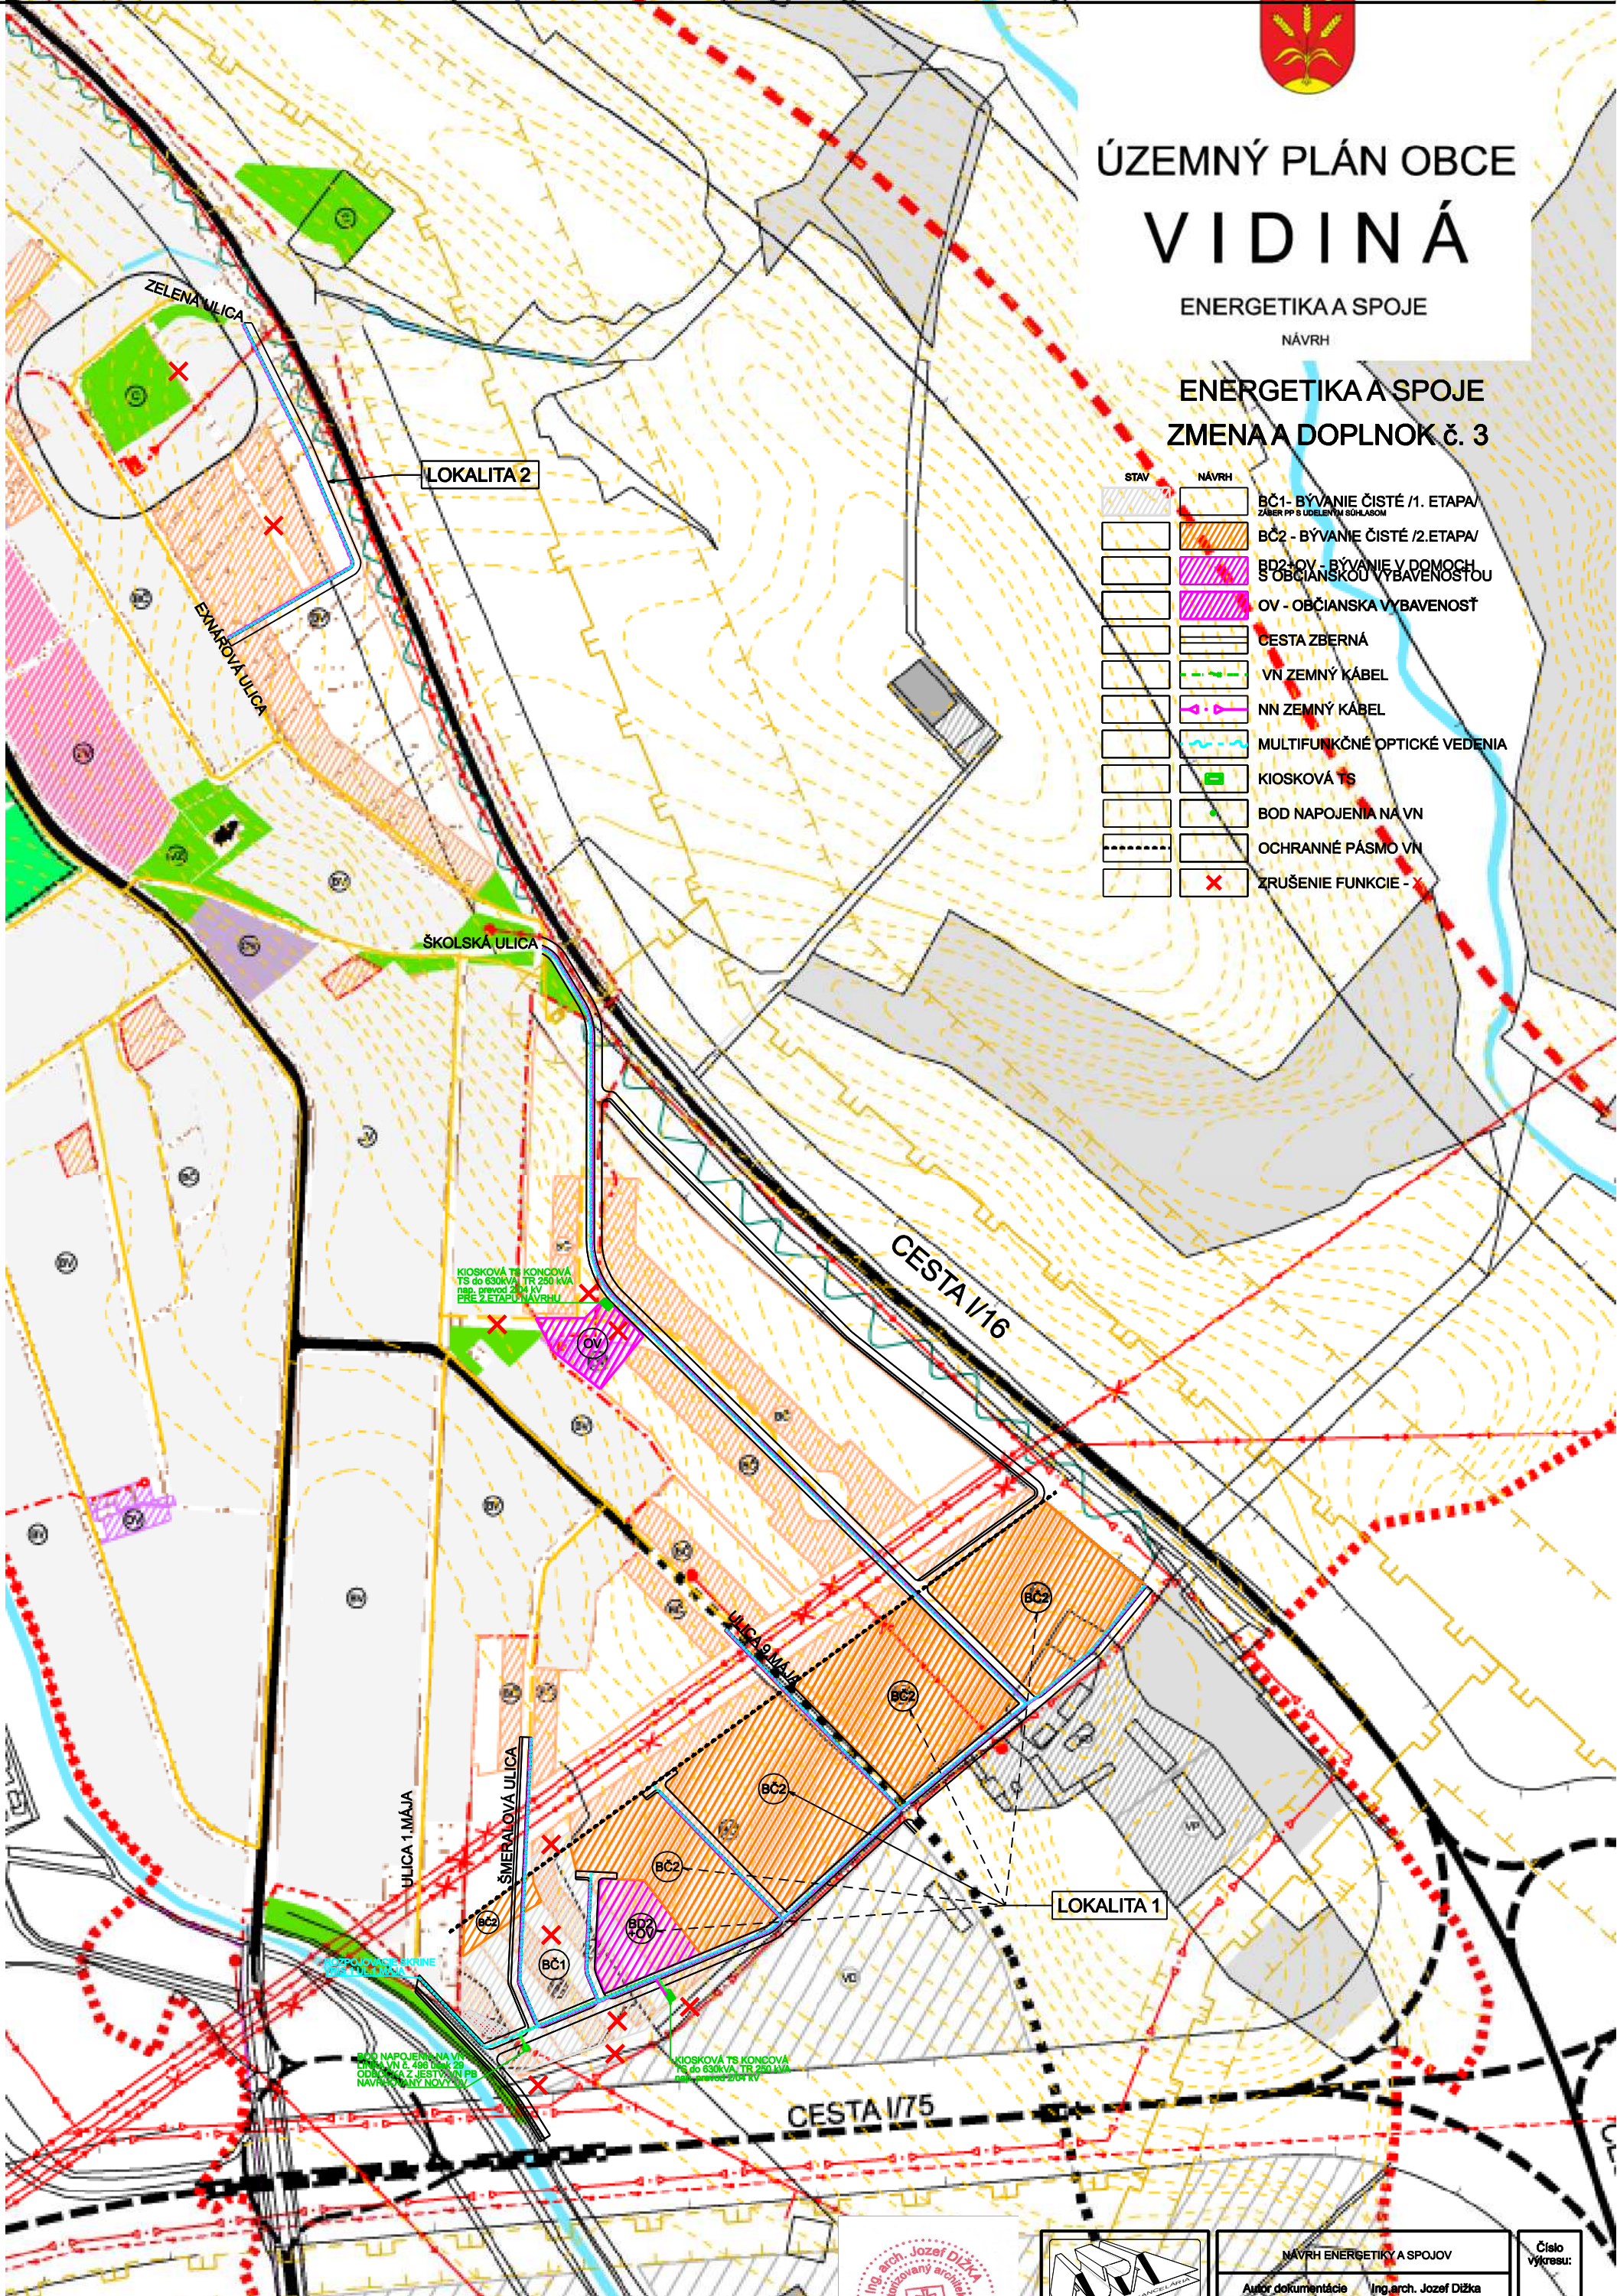

NÁVRH ENERGETIKY A SPOJOV	
Autor dokumentácie	Ing. arch. Jozef Dižka
Zodpovedný odborný projektant	Ing. arch. Jozef Dižka
Dátum:	Mierka:
August 2026	1:5 000

Číslo výkresu:
4