


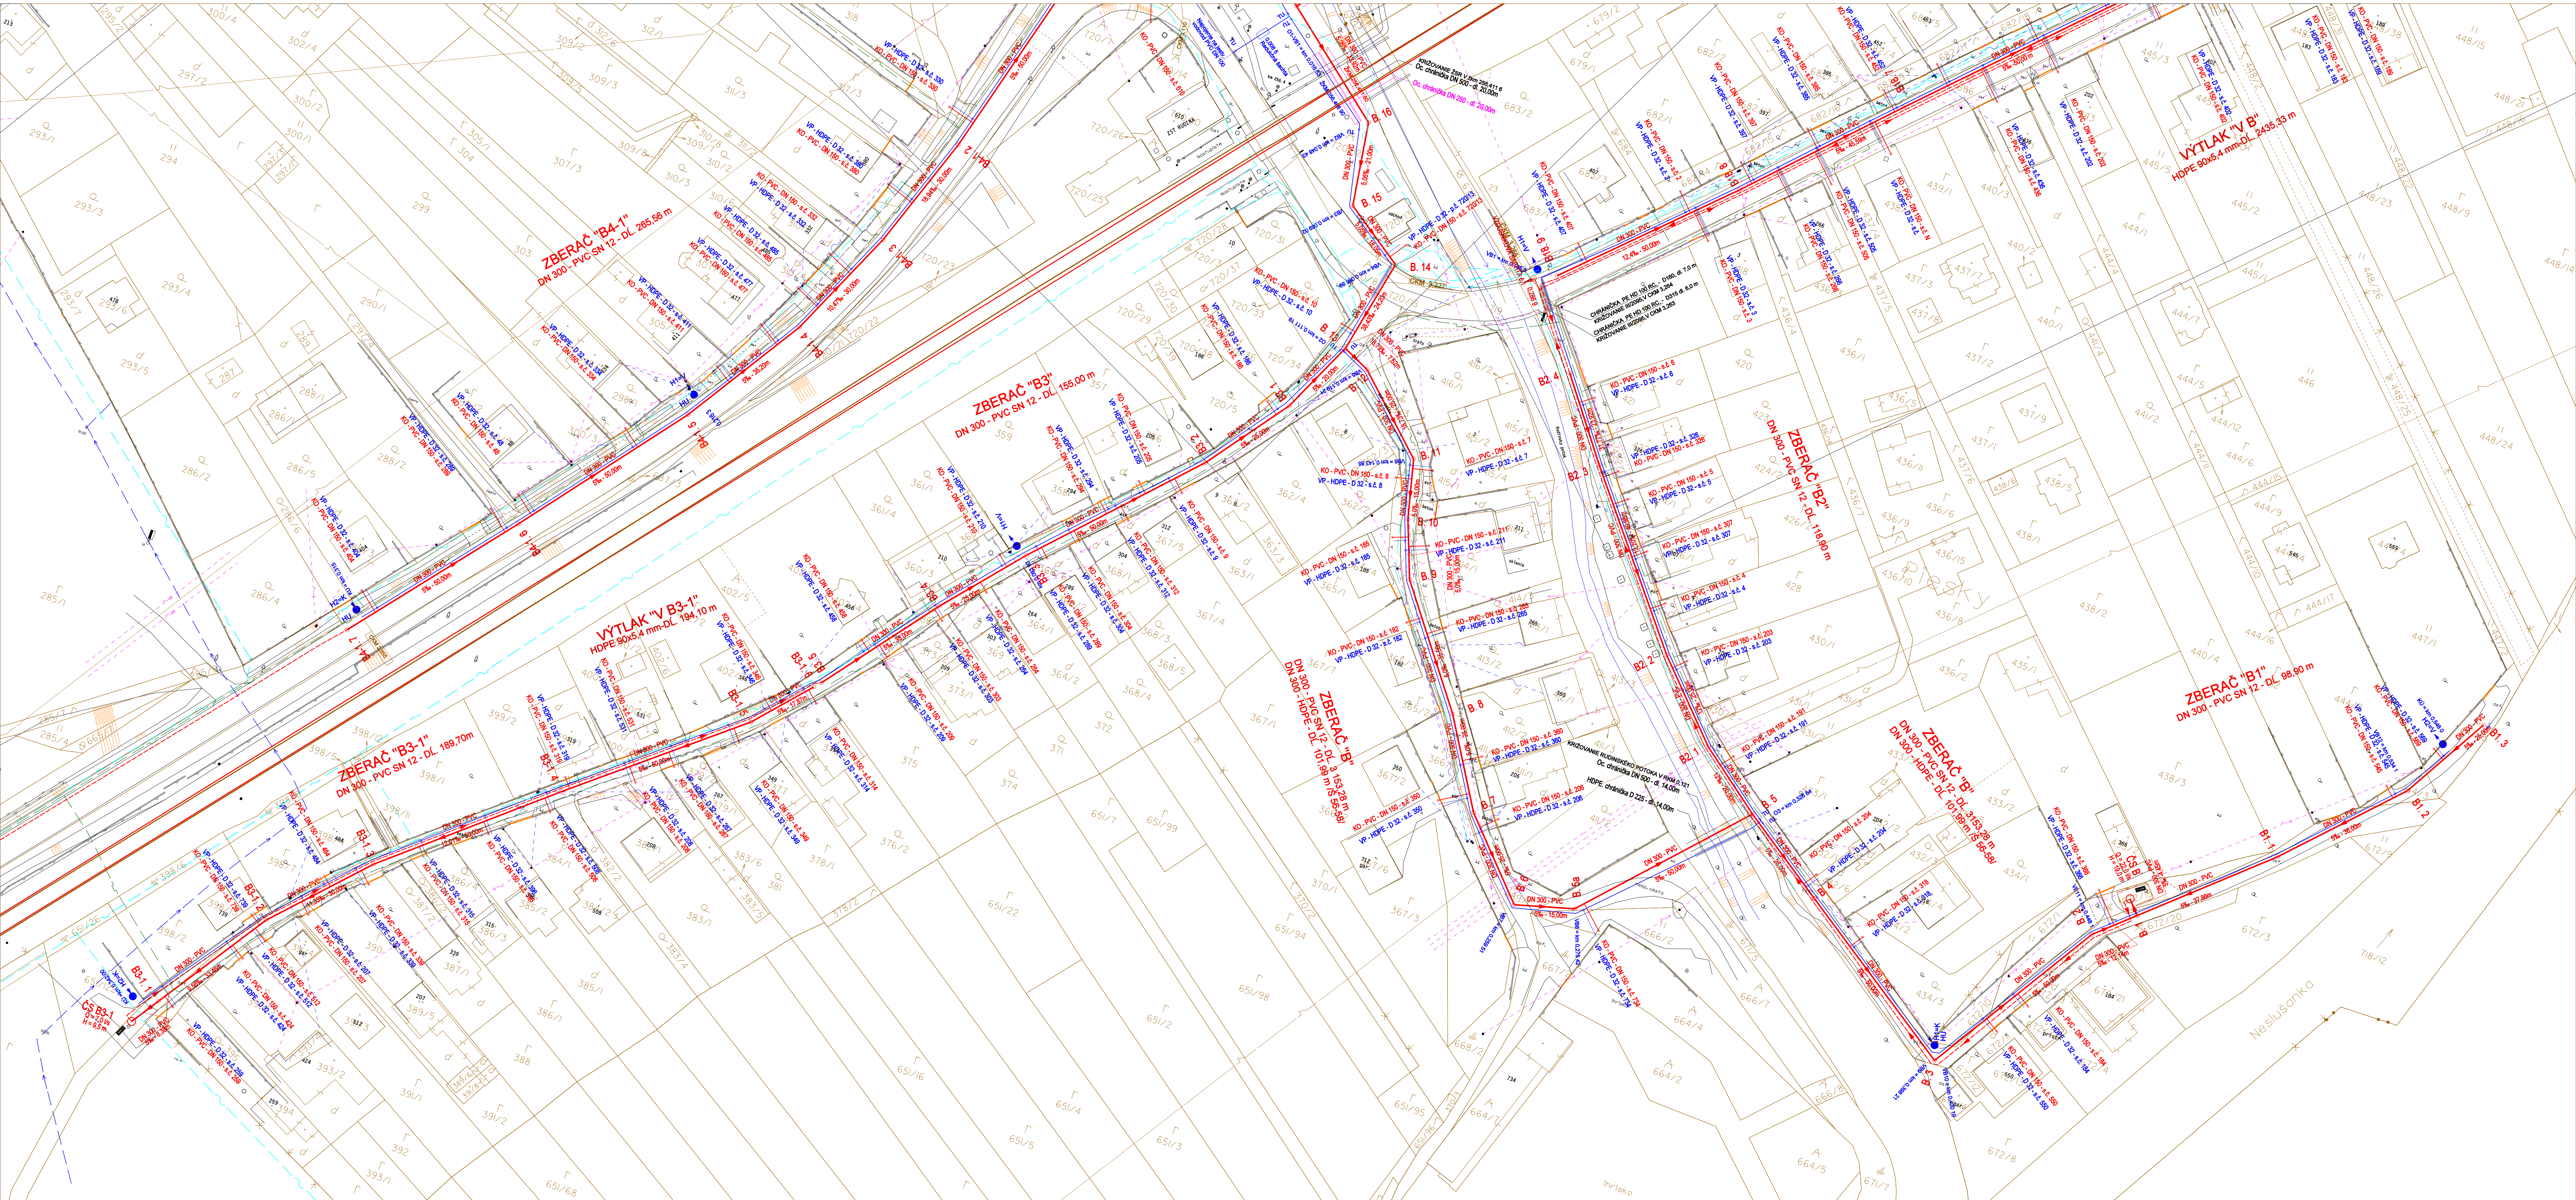


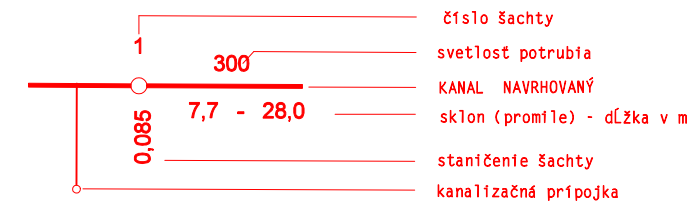

LEGENDA PODZEMNÝCH SIETÍ:

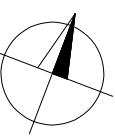


KLAD SITUÁCIÍ:

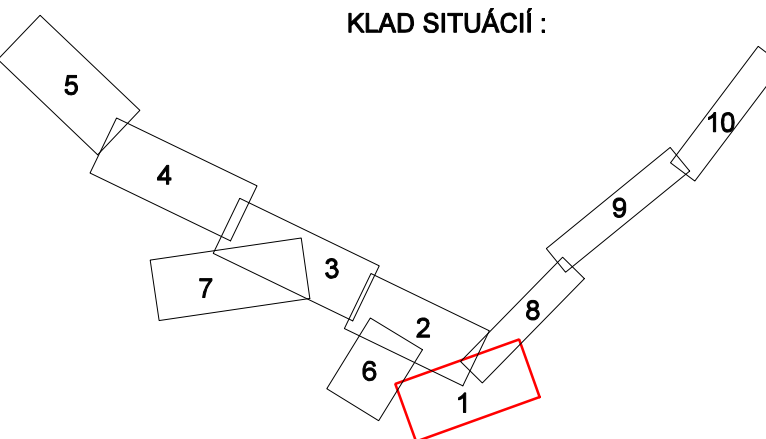

POZNÁMKA :
Pred zahájením zemných prác je potrebné, vytyčiť podzemné vedenia.
Podzemné vedenie sú zakreslené v zmysle evidencie ich správcov /

Pracovisko	Intenzívna sieť - kanalizačné a stávkové siete
Zodpovedný projektant	Ing. Robert Cyprián
Vypracoval	František Ondrák
Kontroloval	Ing. Robert Cyprián

Zásobovanie vodou a odkanalizovanie odpadových vôd regiónu Dolných Kysúc - obce Rudina - Rudinská - Rudinka					Investor : OBEC RUDINA				
Objekt SO 101 - KANALIZÁCIA RUDINA					Katastrálna časť		Rudinka		
					Miestna časť		Rudina		
Oblasť PODROBNÁ SITUÁCIA č.1					Stupeň dokumentácie stavby		Stavbný zámér		
					Dátum		04/2028		
Mierka					Č. zrk.		19-2028		
					Formát		8 x A4		
1:500					Štádium		1:500		
					Seda				
ID stavby	Stupeň PD	Č. stavby	L. kód stavby	Objekt	Pracovisko	Číslo výtč.	Názov výtč.	Revízia	Strana
267D67	SZP	01	2313	101	IS	01	SIT	-	1

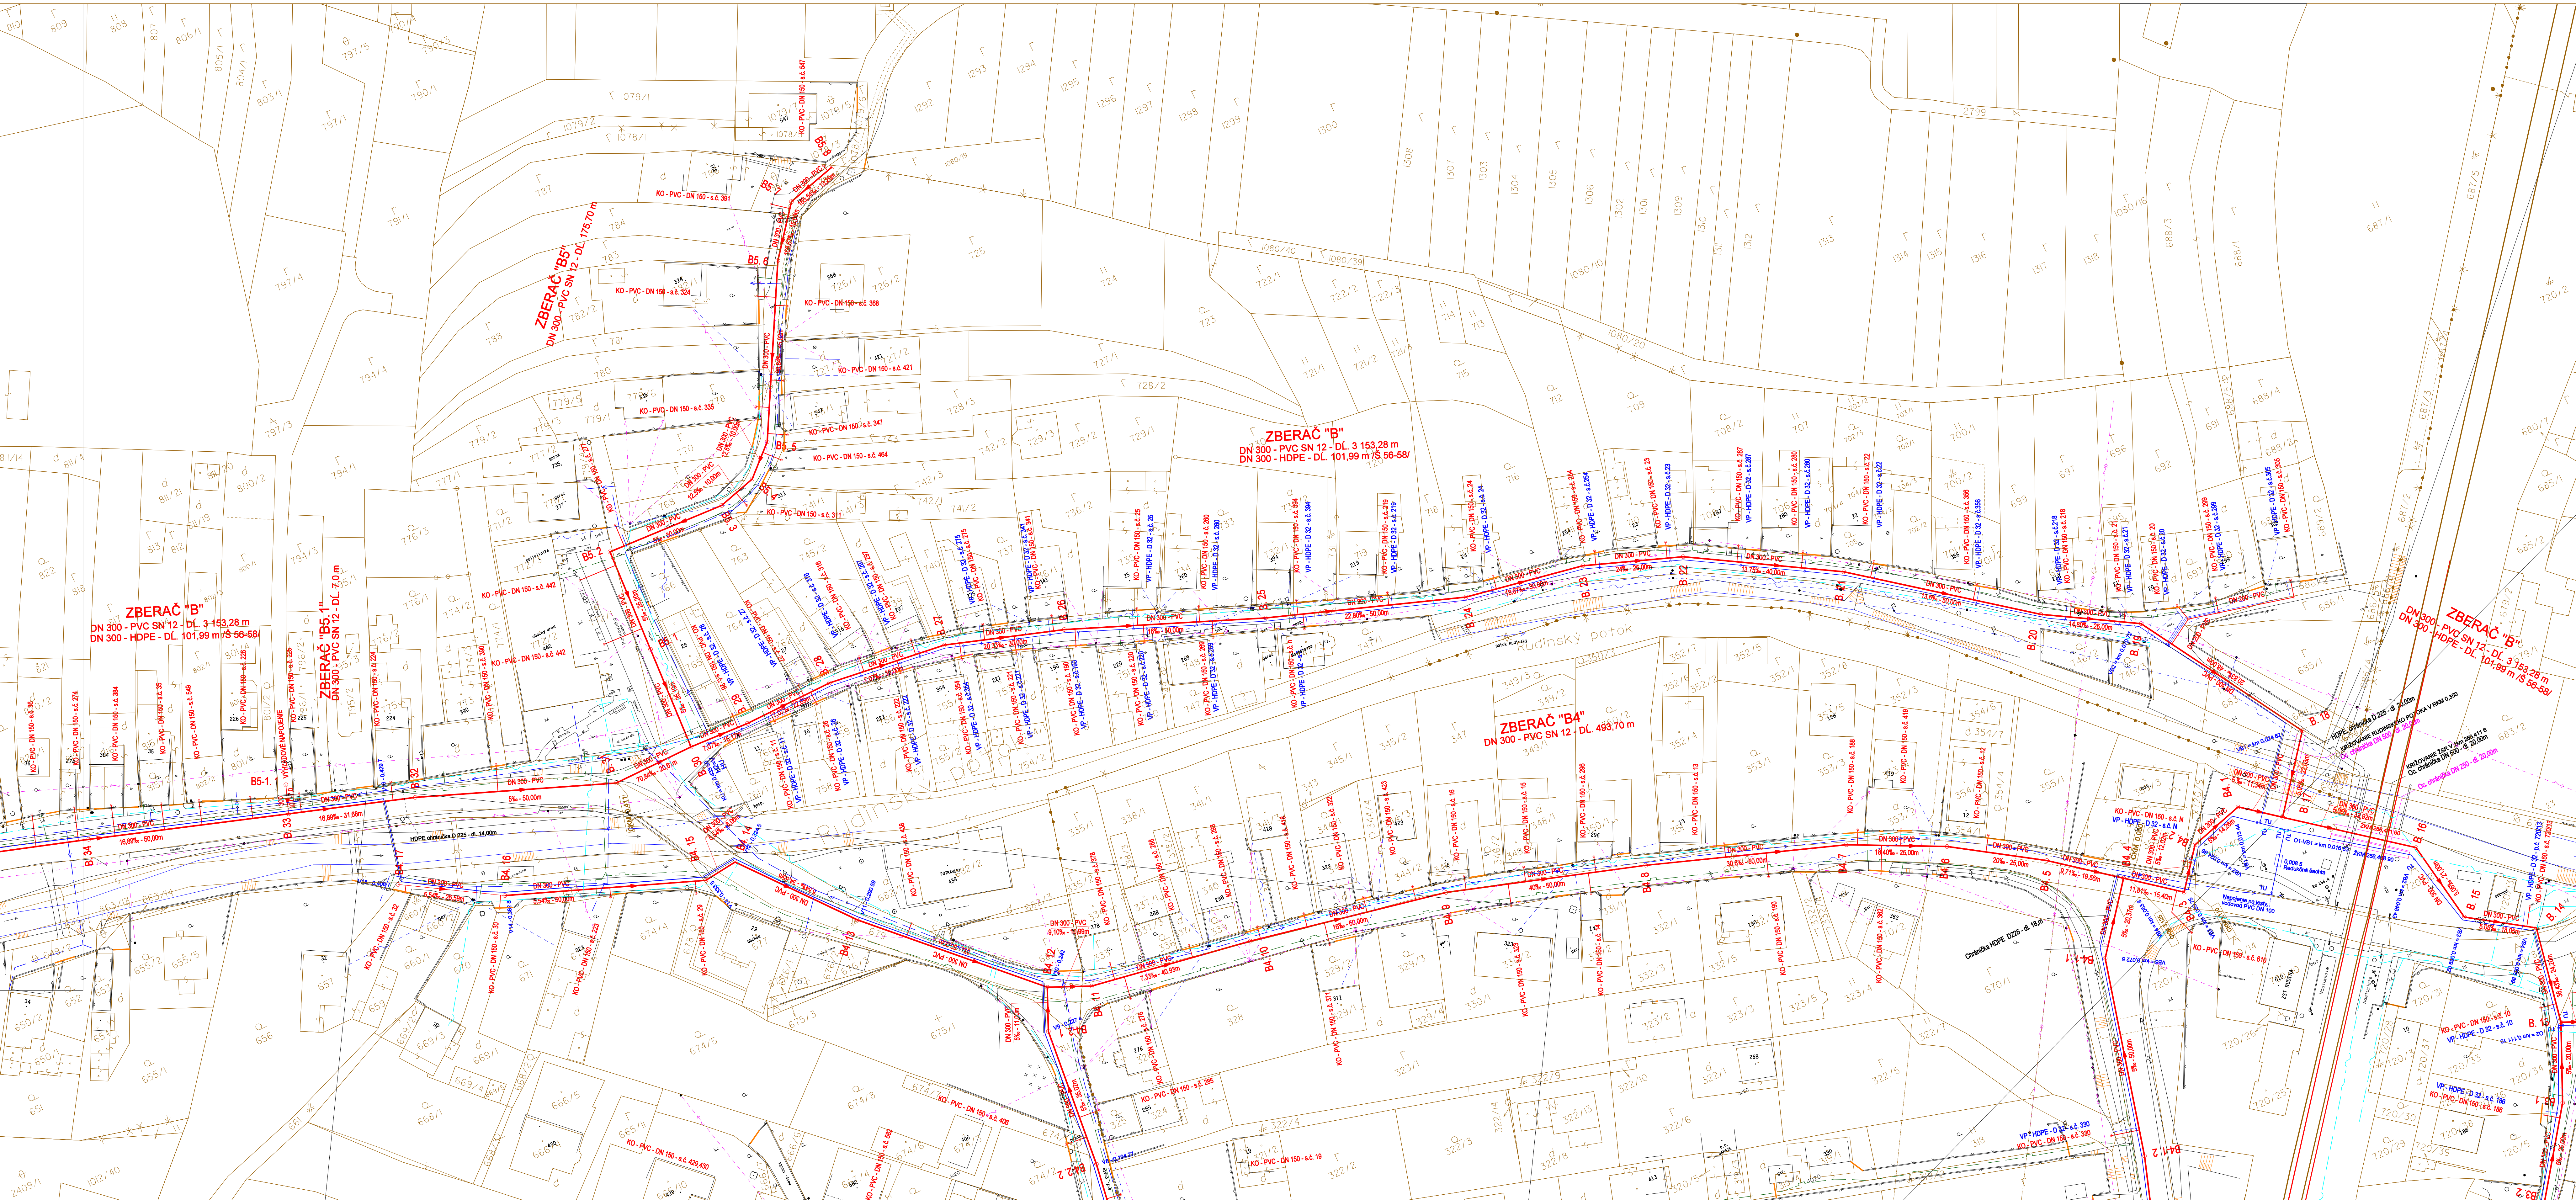


LEGENDA PODZEMNÝCH SIETÍ:

- číslo šachty
- svetlosť potrubia
- kana. skosený
- akón (prales) - dĺžka v m
- stančenie šachty
- kanaalizačné prepožia

- NAVRHOVANÉ VODOVOD
- VODOVOD EXISTUJÚCI
- SPÁJOVÝ KANA. EXISTUJÚCI
- ST - KABEL
- STL PLAVIDLO EXISTUJÚCI

KLAD SITUÁCIÍ:

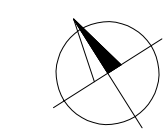



POZNÁMKA :

Pri zariadení zemných prác je potrebné vytyčiť podzemné vedenie. Podzemné vedenie sú zariadené v zmysle evidencie ich správcu.

Projektant	Inžinierska sieť - kanalizačné a stávkové siete
Zodpovedný projektant	Ing. Robert Cyprián
Vypracoval	František Ondrák
Kontroloval	Ing. Robert Cyprián

Zásobovanie vodou a odkanalizovanie odpadových vôd regiónu Dolných Kysúc - obce Rudina - Rudinská - Rudinka		Investor : OBEC RUDINA	
Katastrálna časť Rudina, Rudinka		Miestna časť Rudina	
Objekt SO 101 - KANALIZÁCIA RUDINA		Stavby dokumentácie stavby	
Dátum 19.03.2025		12.4.44	
Formát 1:500		1:500	
ID stavby 267D67		SIT	
Stupeň PD SZP		01	
Č. stavby 2313		101	
I. kôd stavby IS		02	
Objekt SIT		1	

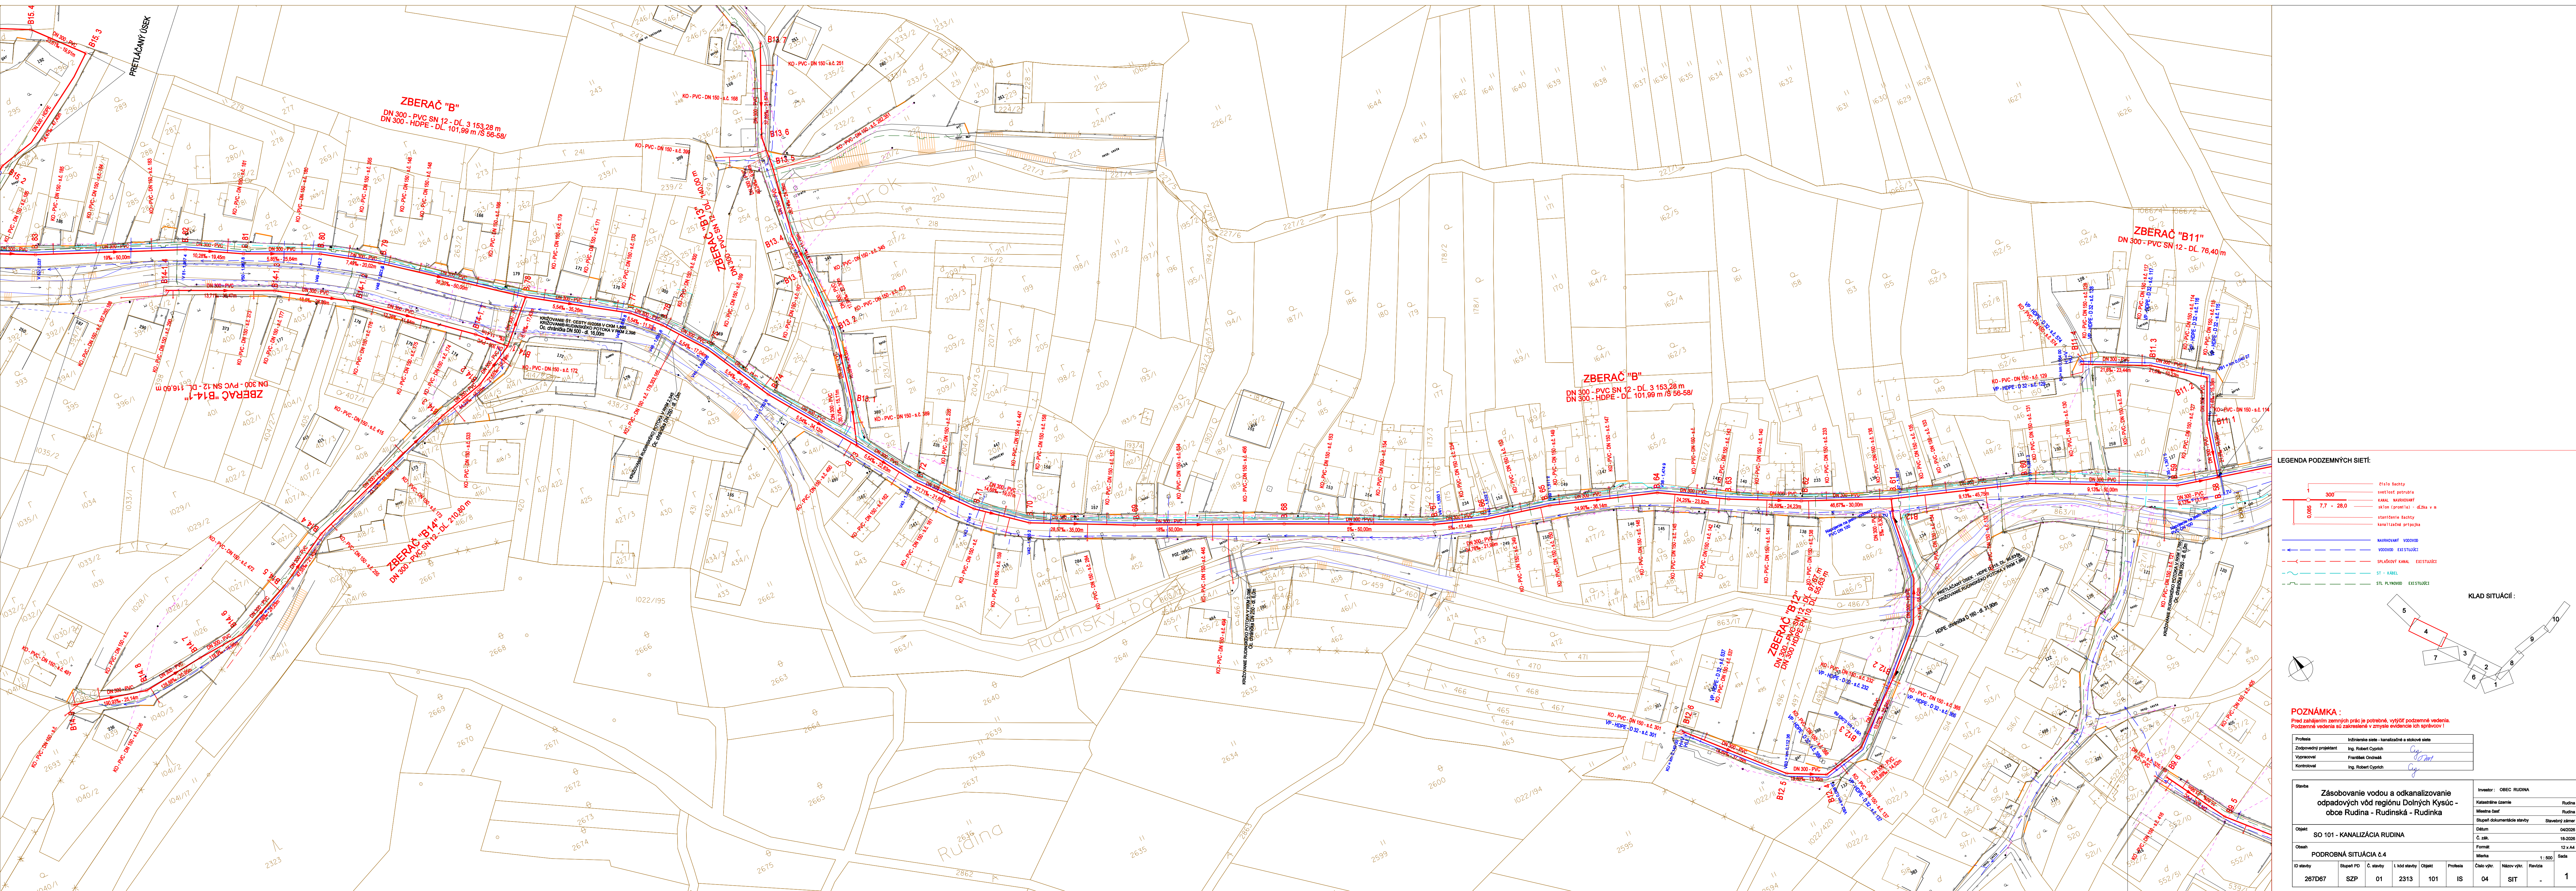

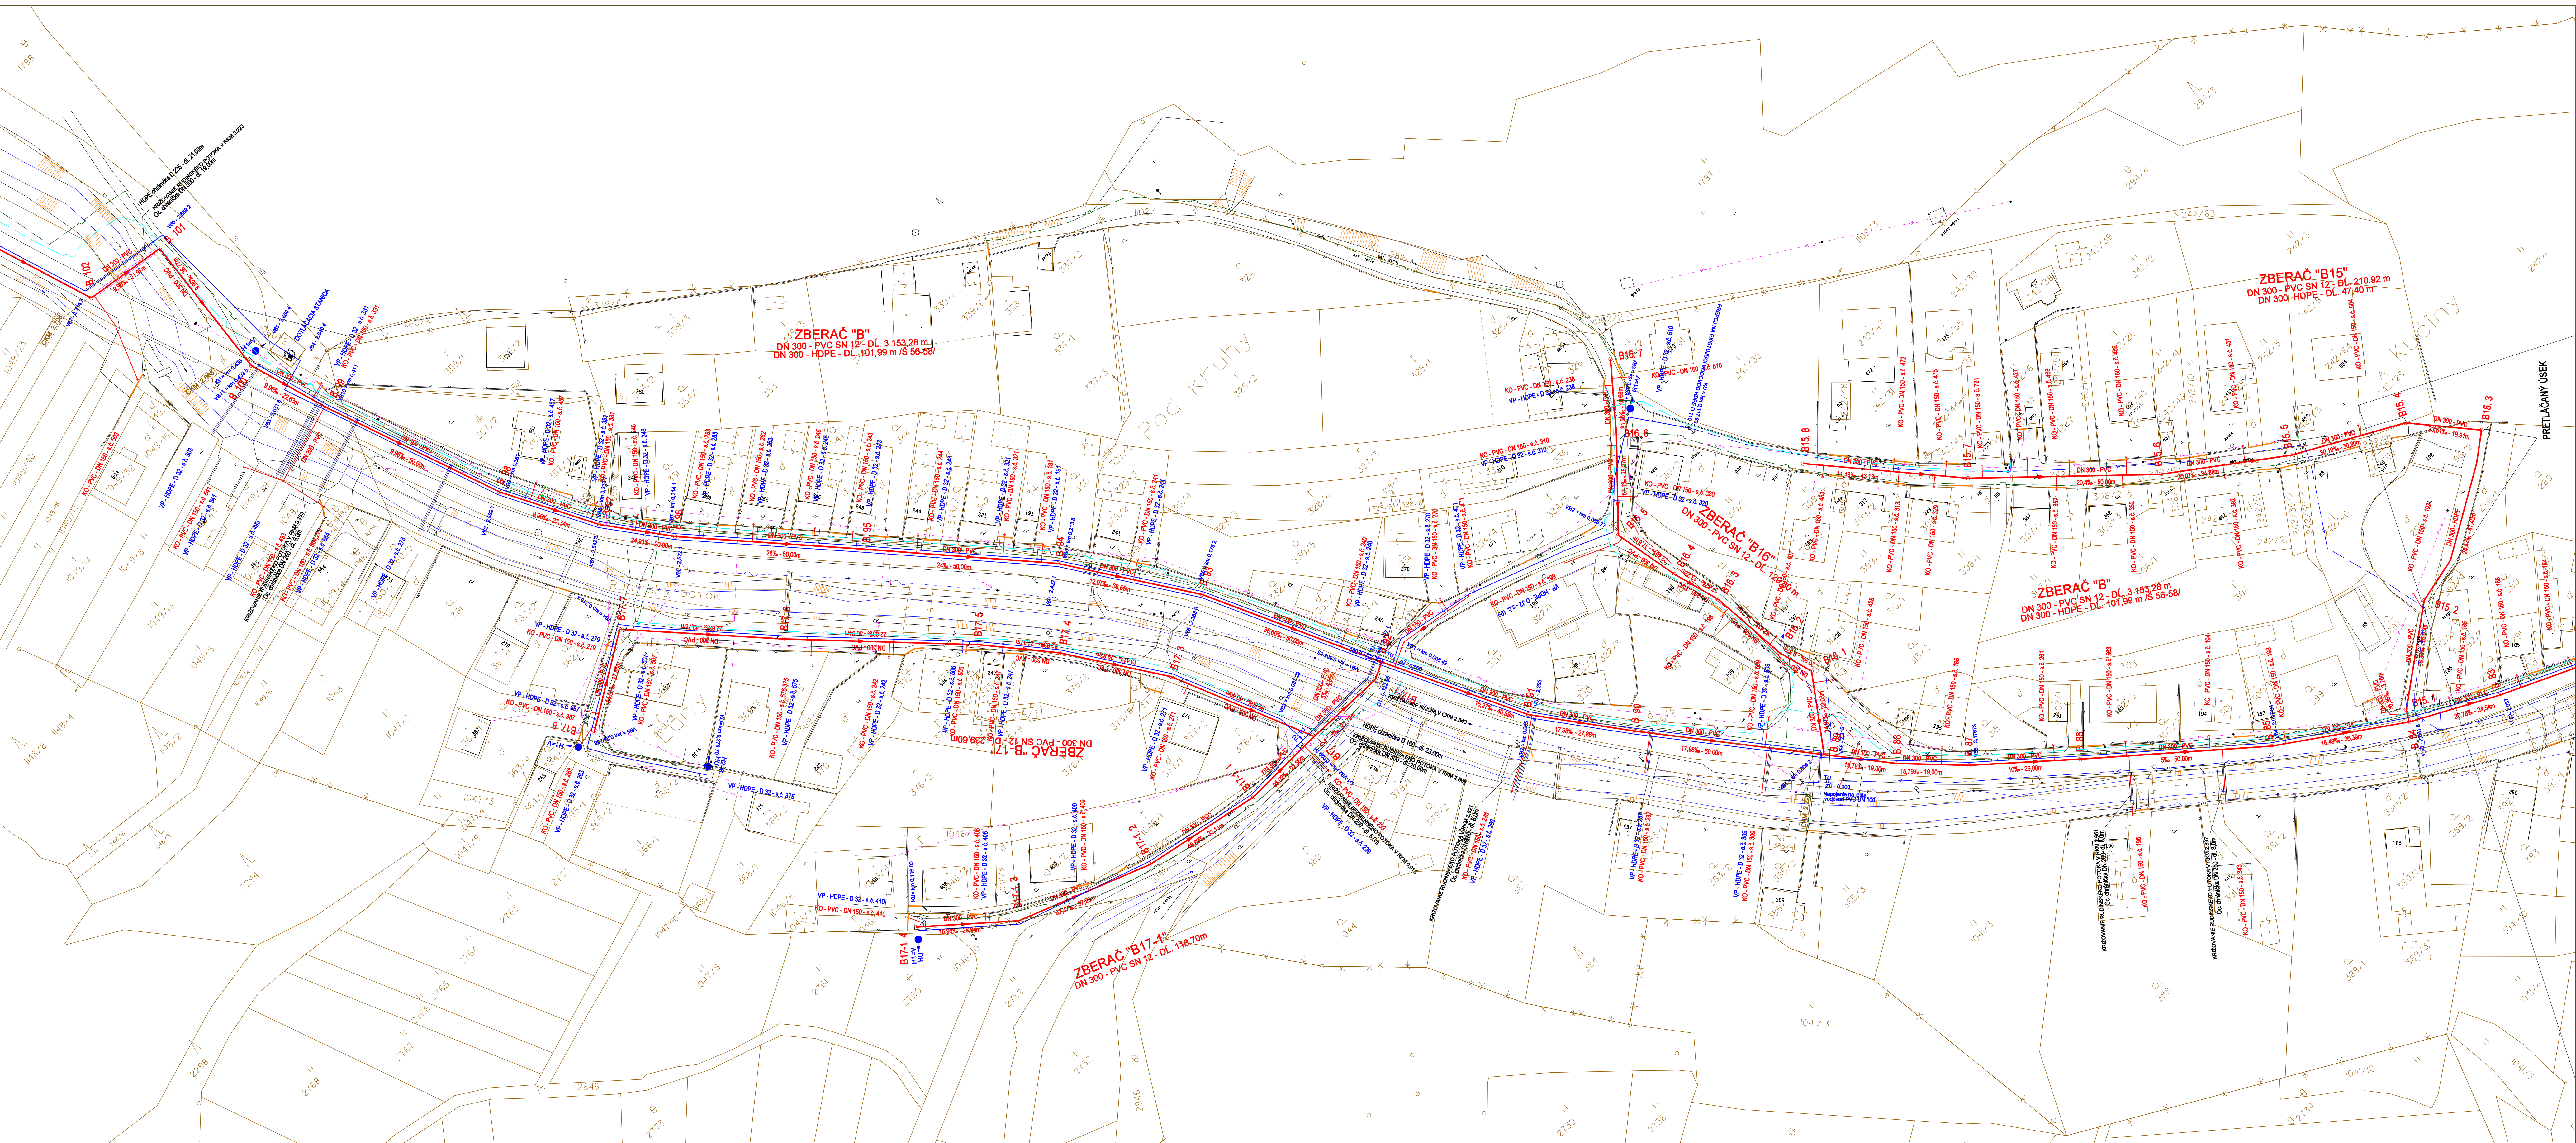

LEGENDA PODZEMNÝCH SÍŤÍ:

- číslo šachty
- svetlosť potrubia
- KANAL. AUTOMATY
- sklon (promile) - dĺžka v m
- staviteľské šachty
- kanalizačné prípojky
- NAHŤOVÝ VZDÚCH
- VODOVOD. EXISTUJÚCI
- SPLAŠOVÝ KANAL. EXISTUJÚCI
- ST - KÁBEL
- STL PLYNOVOD. EXISTUJÚCI

KLAD SITUACIÍ :

POZNÁMKA :
 Pred zahájením zemných prác je potrebné vyvíjať podzemné vedenia.
 Podzemné vedenia sú zakreslené v zmysle evidencie ich správcov!

Profesia	Inžinierske siete - kanalizačné a stávkové siete
Zodpovedný projektant	Ing. Robert Cyprián
Výpočtovateľ	František Ondráš
Kontrolor	Ing. Robert Cyprián

Stavba

Zásobovanie vodou a odkanalizovanie odpadových vôd regiónu Dolných Kysúc - obce Rudina - Rudinská - Rudinka

Investor : OBEC RUDINA

Katastrálne územie	Rudina
Miestna časť	Rudina
Stupeň dokumentácie stavby	Stavbytržná
Datum	04/2020
Č. zrk.	18-2020
Formát	12 x A4
Mierka	1 : 500
Seda	


Objekt

SO 101 - KANALIZÁCIA RUDINA


Oblasť

PODROBNÁ SITUÁCIA č.5

ID stavby	Stupeň PD	Č. stavby	I. kód stavby	Objekt	Profesia	Číslo výt.	Názov výt.	Revízia	
267D67	SZP	01	2313	101	IS	05	SIT	-	1

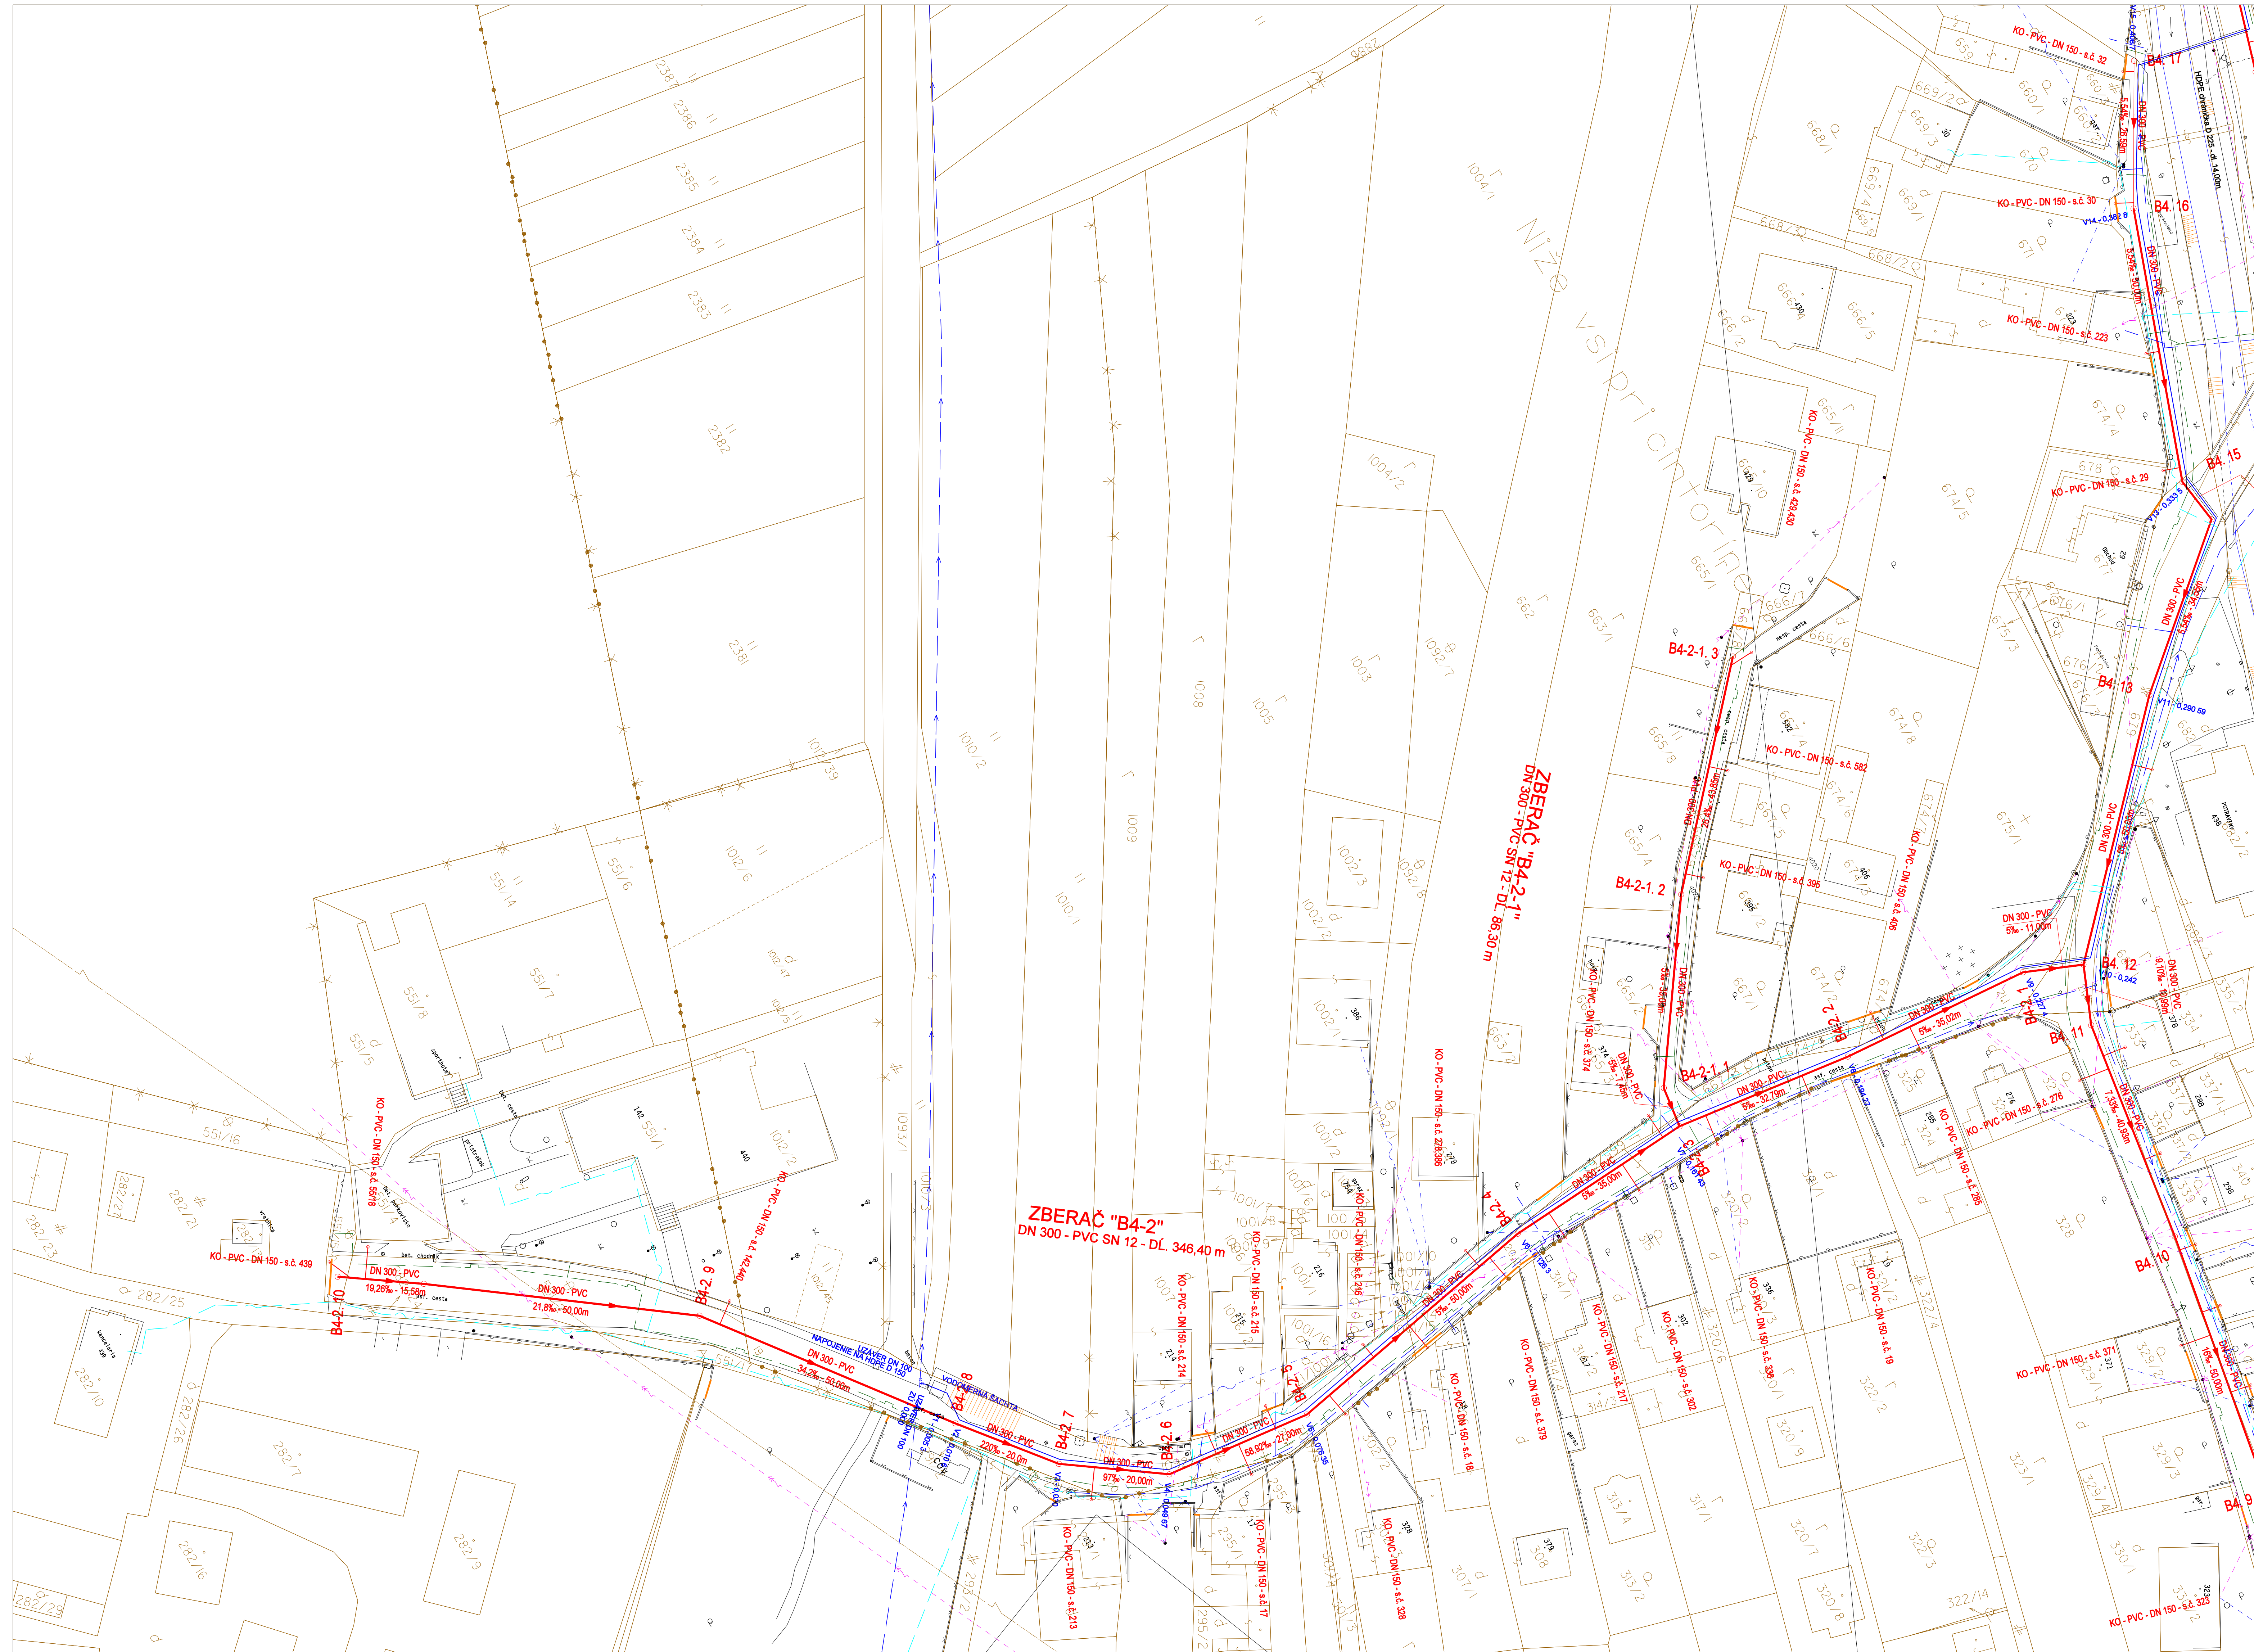


LEGENDA PODZEMNÝCH SIETÍ:

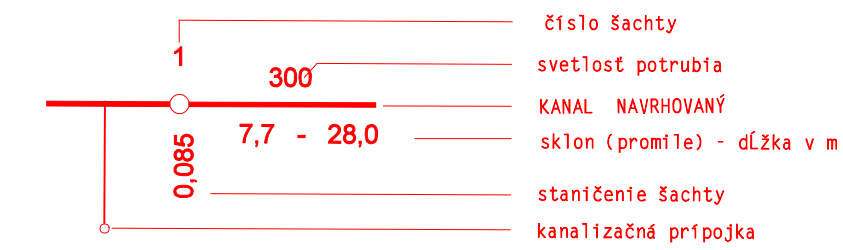

	NAYRHOVANÝ VODOVOD
	VODOVOD EXISTUJÚCI
	SPĽAŠKOVÝ KANAL EXISTUJÚCI
	ST - KÁBEL
	STL PLYNOVOD EXISTUJÚCI

KLAD SITUÁCIÍ :

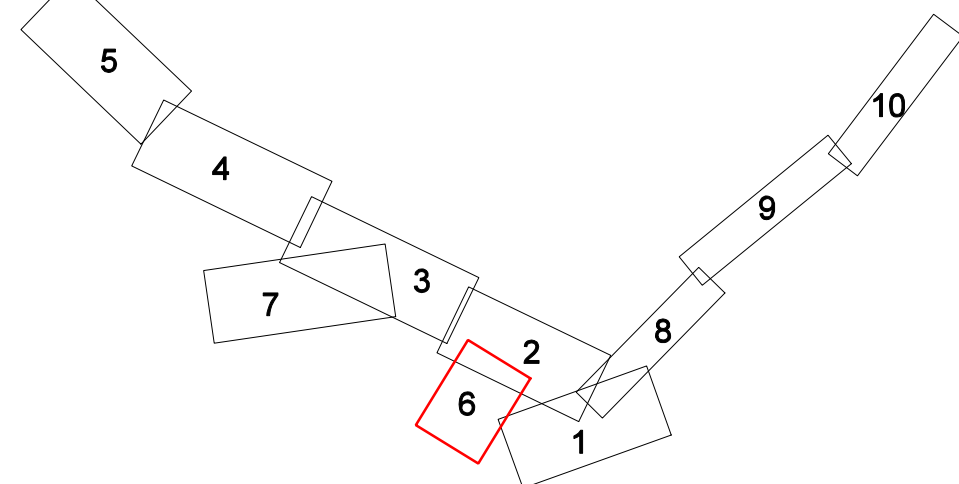


POZNÁMKA :


**Pred zahájením zemných prác je potrebné, vytýčiť podzemné vedenia
Podzemné vedenia sú zakreslené v zmysle evidencie ich správcov !**

Profesia	Inžinierske siete - kanalizačné a stokové siete
Zodpovedný projektant	Ing. Robert Cyprich
Vypracoval	František Ondřeš
Kontroloval	Ing. Robert Cyprich


Stavba	Zásobovanie vodou a odkanalizovanie odpadových vôd regiónu Dolných Kysúc - obce Rudina - Rudinská - Rudinka					Investor : OBEC RUDINA			
Objekt						Katastrálne ozemie		Rudina	
						Miestna časť		Rudina	
						Stupeň dokumentácie stavby		Stavebný zámern	
Objekt	SO 101 - KANALIZÁCIA RUDINA					Dátum		04/2026	
Obsh	PODROBNÁ SITUÁCIA č.6					Č. zrk.		18-2026	
						Formát		B x A4	
						Mierka		1 : 500	
Id stavby	Stupeň PD	Č. stavby	1. kód stavby	Objekt	Profesia	Číslo výkr.	Názov výkr.	Revízia	Sada
267D67	SZP	01	2313	101	IS	06	SIT	-	1

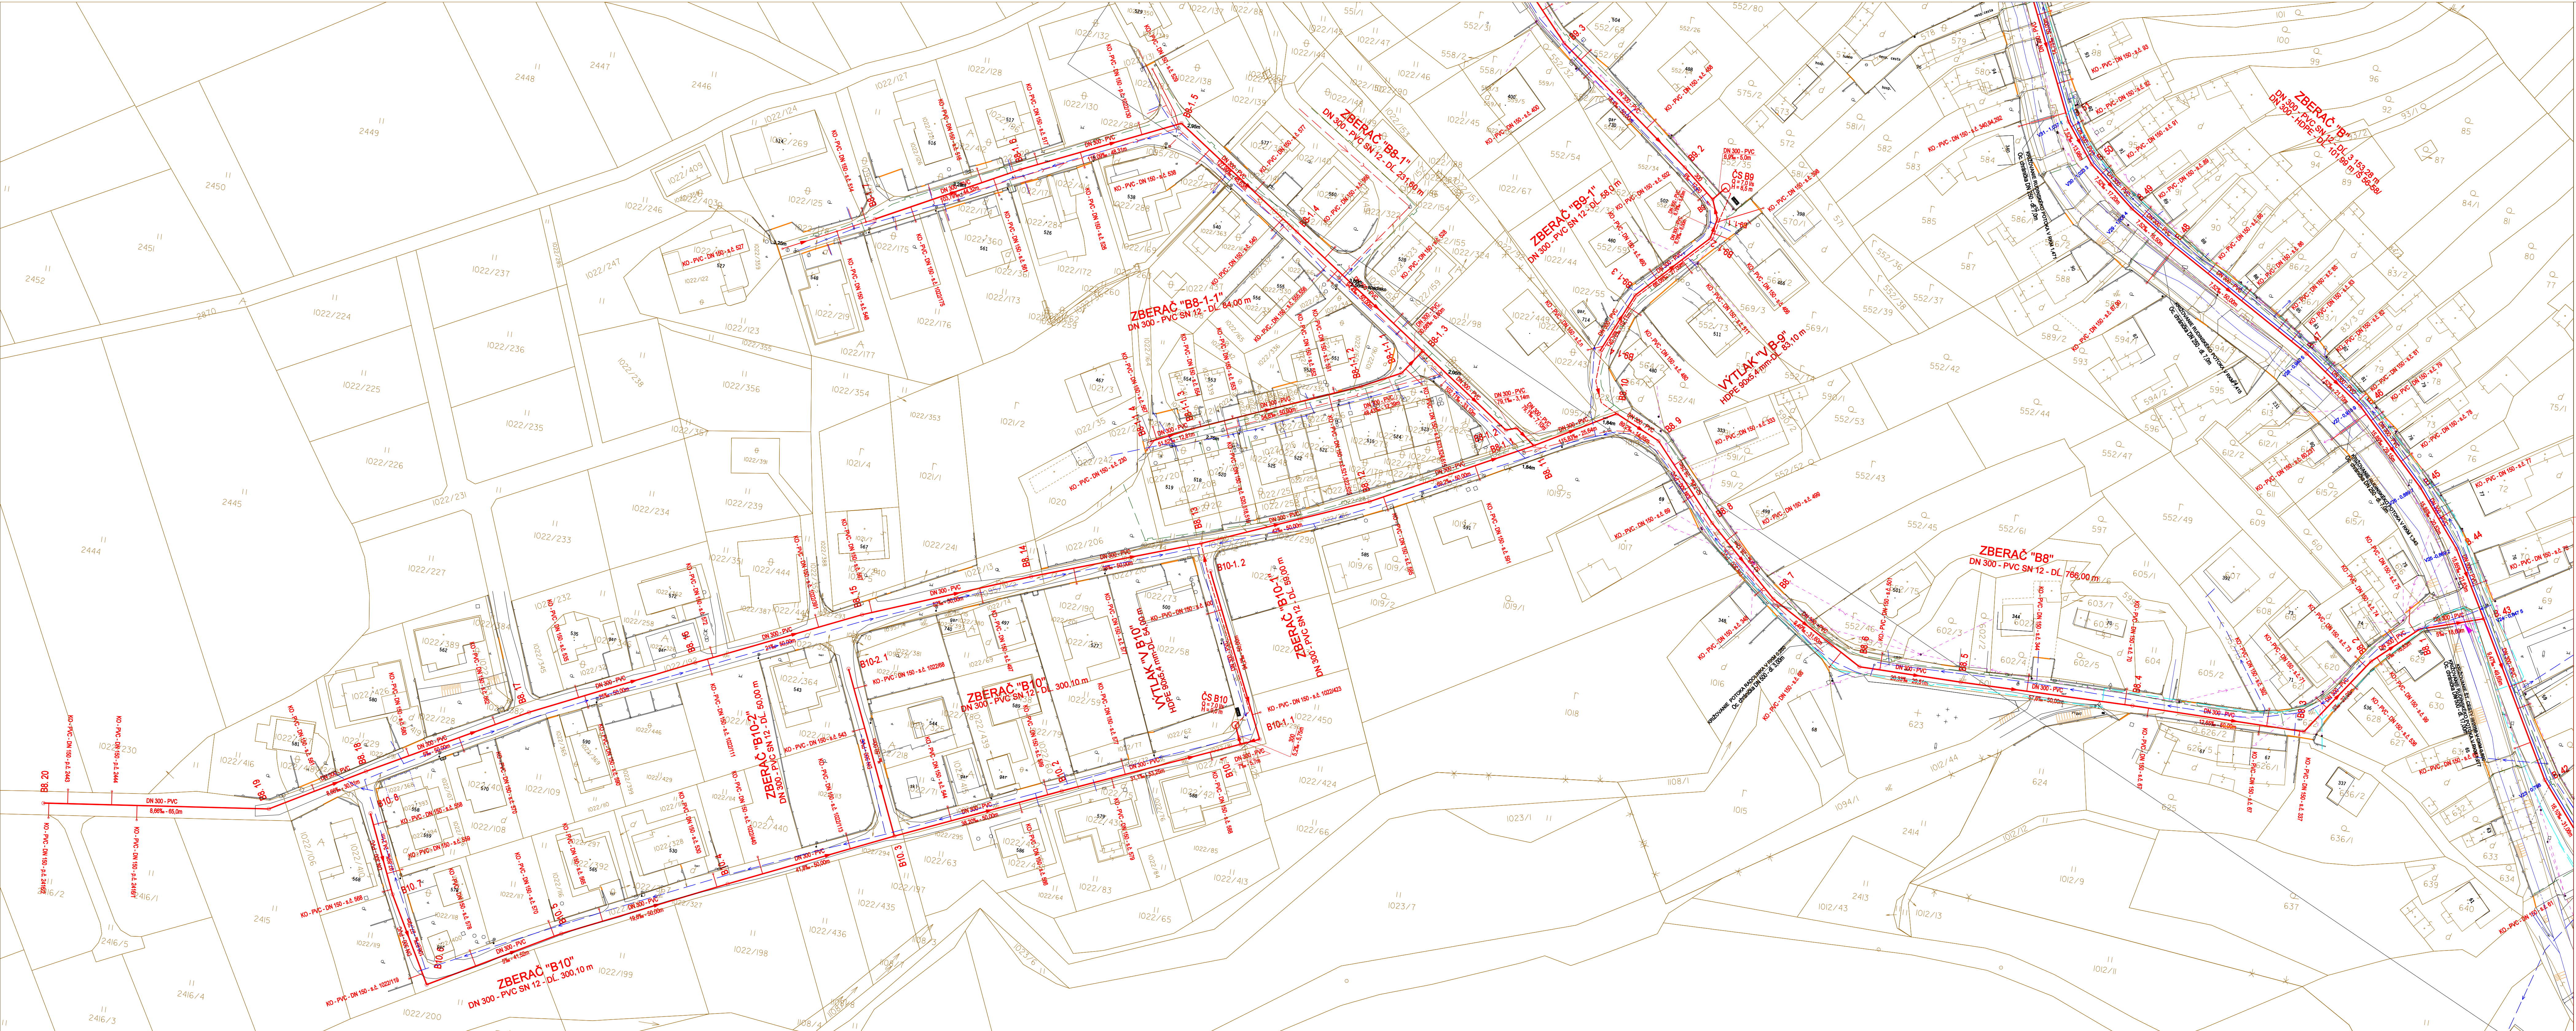

LEGENDA PODZEMNÝCH SIETÍ:

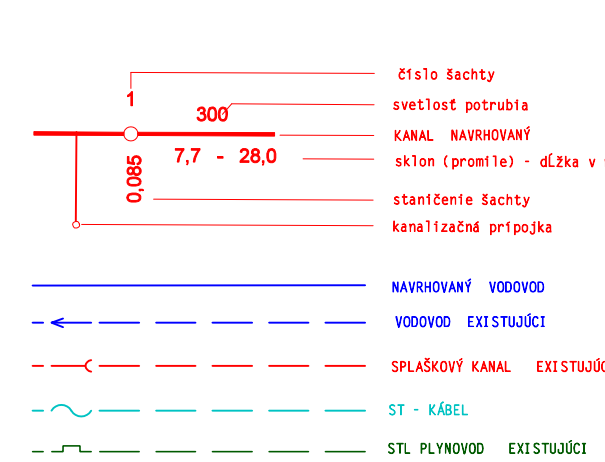


KLAD SITUÁCIÍ:

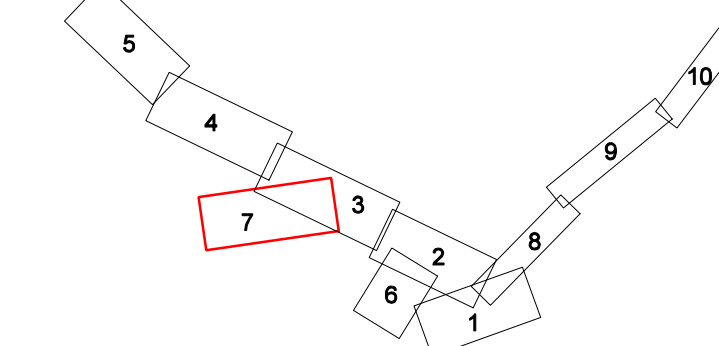

POZNÁMKA:
Pred začatím prác je potrebné, vykonať podzemné vedenie.
Podzemné vedenie sa zariadené v zmysle evidencie ich správov!

Projektant	Ing. Robert Čaput
Zodpovedný projektant	Ing. Robert Čaput
Výkonnosť	Ing. Robert Čaput
Kontrola	Ing. Robert Čaput



Stavba		Investor - OBEC RUDINA	
Zásobovanie vodou a odkanalizovanie		Rudina	
odpadových vôd regiónu Dolných Kysúc -		Rudina	
obce Rudina - Rudinská - Rudinka		Rudina	
Objekt		Stupeň dokumentácie stavby	
SO 101 - KANALIZÁCIA RUDINA		04/2028	
Dátum		18.02.2028	
Podrobná situácia č. 7		1:500	
ID stavby		287D07	
Stupeň PD		01	
Č. stavby		2313	
Objekt		101	
Profesia		IS	
Číslo výk.		07	
Názov výk.		SIT	
Revízia		-	
Strana		1	

 

LEGENDA PODZEMNÝCH SIETÍ:

- Číslo šachty
- svetlosť potrubia
- KANAL - NAVRHOVANÉ
- sklon (promille) - dĺžka v m
- stančenie šachty
- kanalizačné prípojka
- NAVRHOVANÝ VODOVOD
- VODOVOD EXISTUJÚCI
- SPŕAŠKOVÝ KANAL - EXISTUJÚCI
- ST - KABEL
- STL PLYNOVOD - EXISTUJÚCI
- VTL PLYNOVOD - EXISTUJÚCI

KLAD SITUÁCIÍ:

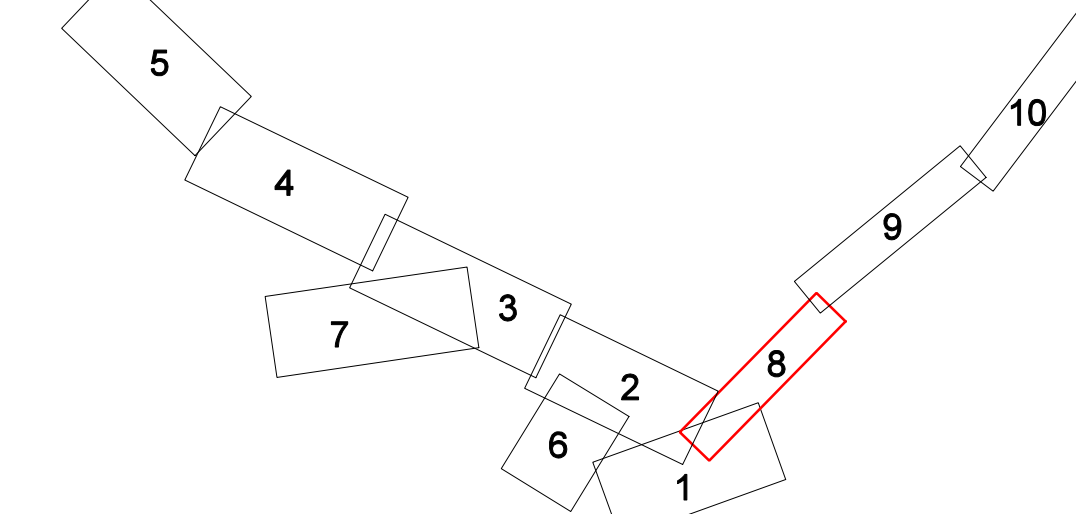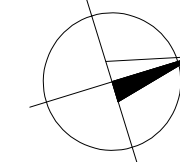


POZNÁMKA:

Pred zahájením zemných prác je potrebné vytyčiť podzemné vedenia. Podzemné vedenia sú zakreslené v zmysle evidencie ich správcov!

Profesia	Inžinierske siete - kanalizačné a stokové siete
Zodpovedný projektant	Ing. Robert Cypriš
Vypracoval	František Ondráš
Kontroloval	Ing. Robert Cypriš

Stavka		Investor - OBEC RUDINA	
Zásobovanie vodou a odkanalizovanie odpadových vôd regiónu Dolných Kysúc - obce Rudina - Rudinská - Rudinka		Katastrálne územie Rudinka, KNM	
Objekt		Miestna časť Rudinka, KNM	
Obsah		Stupeň dokumentácie stavby Stavebný záměr	
SO 101 - KANALIZÁCIA RUDINA		Dátum 04/2026	
PODROBNÁ SITUÁCIA č.8		Č. zák. 18-2026	
ID stavby		Formát 6 x A4	
267D67	SZP	01	2313
01	101	IS	08
08	SIT	-	1

 

LEGENDA PODZEMNÝCH SIETÍ:

1	300	0,008	7,7 - 28,0	číslo šachty svetlosť potrubia KAMAL - NAVHOVŇAV sklon (promila) - dĺžka v m stančenie šachty katalizované prípočka
NAVHOVŇAV	VODOVOD	EXISTUJÚCI	SPLAŠKOVÝ KANAL	EXISTUJÚCI
ST - KÁBEL	STL PLYNOVOD	EXISTUJÚCI	VTL PLYNOVOD	EXISTUJÚCI

KLAD SITUÁCIÍ:

POZNÁMKA :
Pred zahájením zemných prác je potrebné vytyčiť podzemné vedenie.
Podzemné vedenie sú zakreslené v zmysle evidencie ich správov I

Profesia	Inžinierske siete - kanalizačné a stokové siete
Zodpovedný projektant	Ing. Robert Cyprian
Vypracoval	František Ondráš
Kontroloval	Ing. Robert Cyprian


Stavba	Zásobovanie vodou a odkanalizovanie odpadových vôd regiónu Dolných Kysúc - obce Rudina - Rudinská - Rudinka	Investor : OBEC RUDINA
Objekt	SO 101 - KANALIZÁCIA RUDINA	Katastrálne územie KRM
Obdobie	PODROBNÁ SITUÁCIA č.9	Miestna časť KRM
ID stavby	267D67	Stupeň dokumentácie stavby
Stupeň PD	SZP	Stavbný záměr
Č. stavby	01	Datum 04/2025
I. kol stavby	2313	Č. zák. 18-2025
Objekt	101	Formát 9 x A4
Profesia	IS	Mierka 1:500
Číslo výt.	09	Sešit
Názov výt.	SIT	
Rovnica	-	
		1

POZNÁMKA :


Poznámka:
Pred zahájením zemných prác je potrebné, vytýčiť podzemné vedenia.
Podzemné vedenia sú zakreslené v zmysle evidencie ich správcov!

Profesia	Inžinierske siete - Rozvody vody
Zodpovedný projektant	Ing. Robert Cyprich
Vypracoval	František Ondráš
Kontroloval	Ing. Robert Cyprich

Stavba	Zásobovanie vodou a odkanalizovanie odpadových vôd regiónu Dolných Kysúc - obce Rudina - Rudinská - Rudinka						Investor : OBEC RUDINA Katastrálne územie Rudina, Rudinská Miestna časť Rudinka Stupeň dokumentácie stavby Sťahovirý záhr Dátum 04/2007 Č. zák. 18-2007 Formát 8 x 11 Mierka 1 : 500 Sada		
Objekt	SO 102 - VODOVOD RUDINA								
Obsah	PODROBNÁ SITUÁCIA č.1								
ID stavby	Stupeň PD	Č. stavby	I. kód stavby	Objekt	Profesia	Číslo výkř.	Názov výkř.	Revízia	
267D67	SZP	01	2312	102	IS	01	SIT	-	6

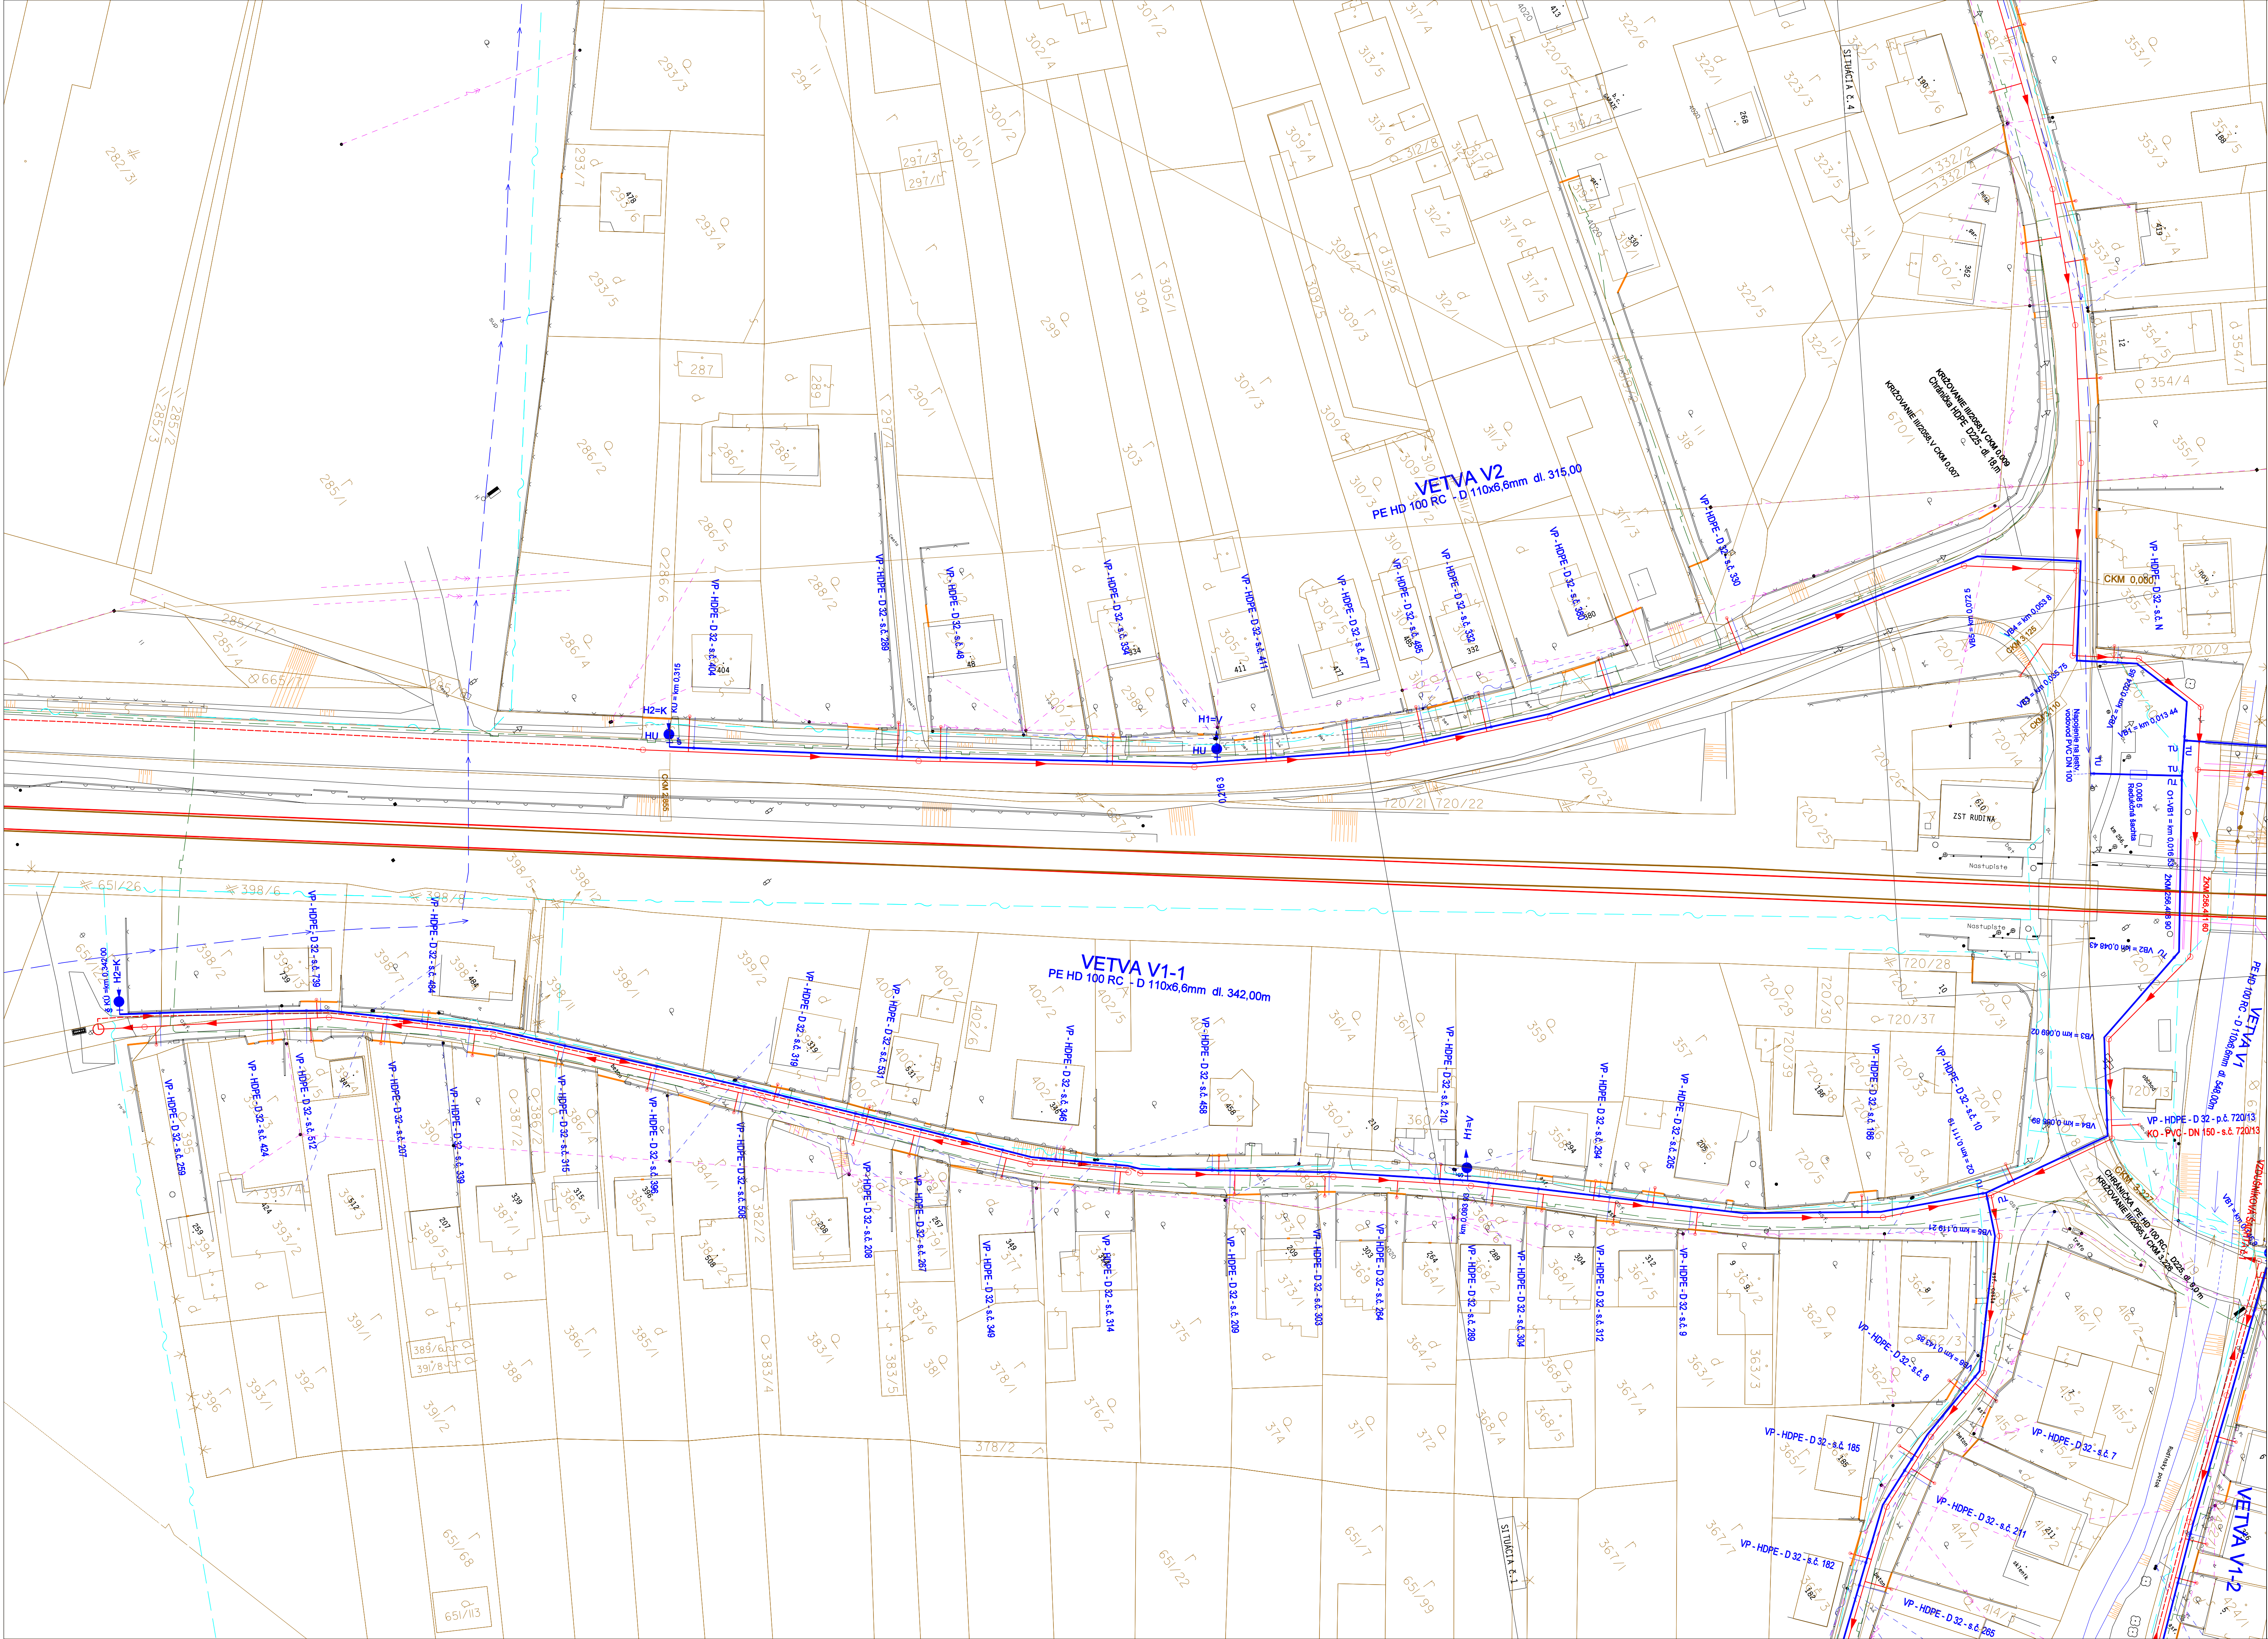


- LEGENDA PODZEMNÝCH SIETÍ:
- NAVRHOVANÝ VODOVOD
 - NAVRHOVANÁ SPLAŠKOVÁ KANALIZÁCIA
 - VODOVOD EXISTUJÚCI
 - SPLAŠKOVÝ KANAL EXISTUJÚCI
 - ST - KÁBEL
 - STL PLYNOVOD EXISTUJÚCI

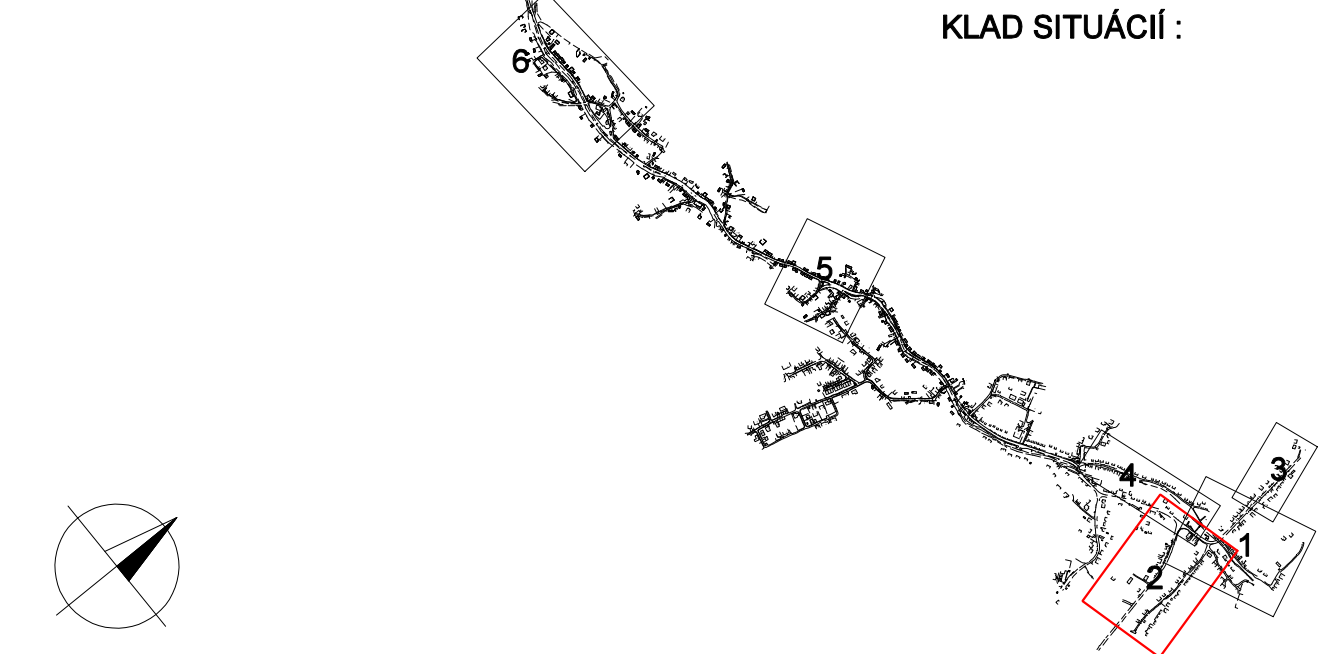

POZNÁMKA :
Pred zahájením zemných prác je potrebné, vytyčiť podzemné vedenia.
Podzemné vedenia sú zakreslené v zmysle evidencie ich správcov!

Profesia	Inžinierske siete - Rozvody vody
Zodpovedný projektant	Ing. Robert Cypriach
Vypracoval	František Ondráš
Kontroloval	Ing. Robert Cypriach

Stavba		Zásobovanie vodou a odkanalizovanie odpadových vôd regiónu Dolných Kysúc - obce Rudina - Rudinská - Rudinka		Investor : OBEC RUDINA	
Objekt		SO 102 - VODOVOD RUDINA		Katastrálne územie Rudinka	
Obsah		PODROBNÁ SITUÁCIA č.2		Miestna časť Rudina	
ID stavby		267D67		Stupeň dokumentácie stavby Stavebný zámér	
Stupeň PD		SZP		Dátum 04/2026	
Č. stavby		01		Č. zák. 18-2026	
I. kód stavby		2312		Formát 8 x A4	
Objekt		102		Mierka 1 : 500	
Profesia		IS		Sada	
Číslo výkř.		02		Názov výkř. SIT	
Revízia		-		6	

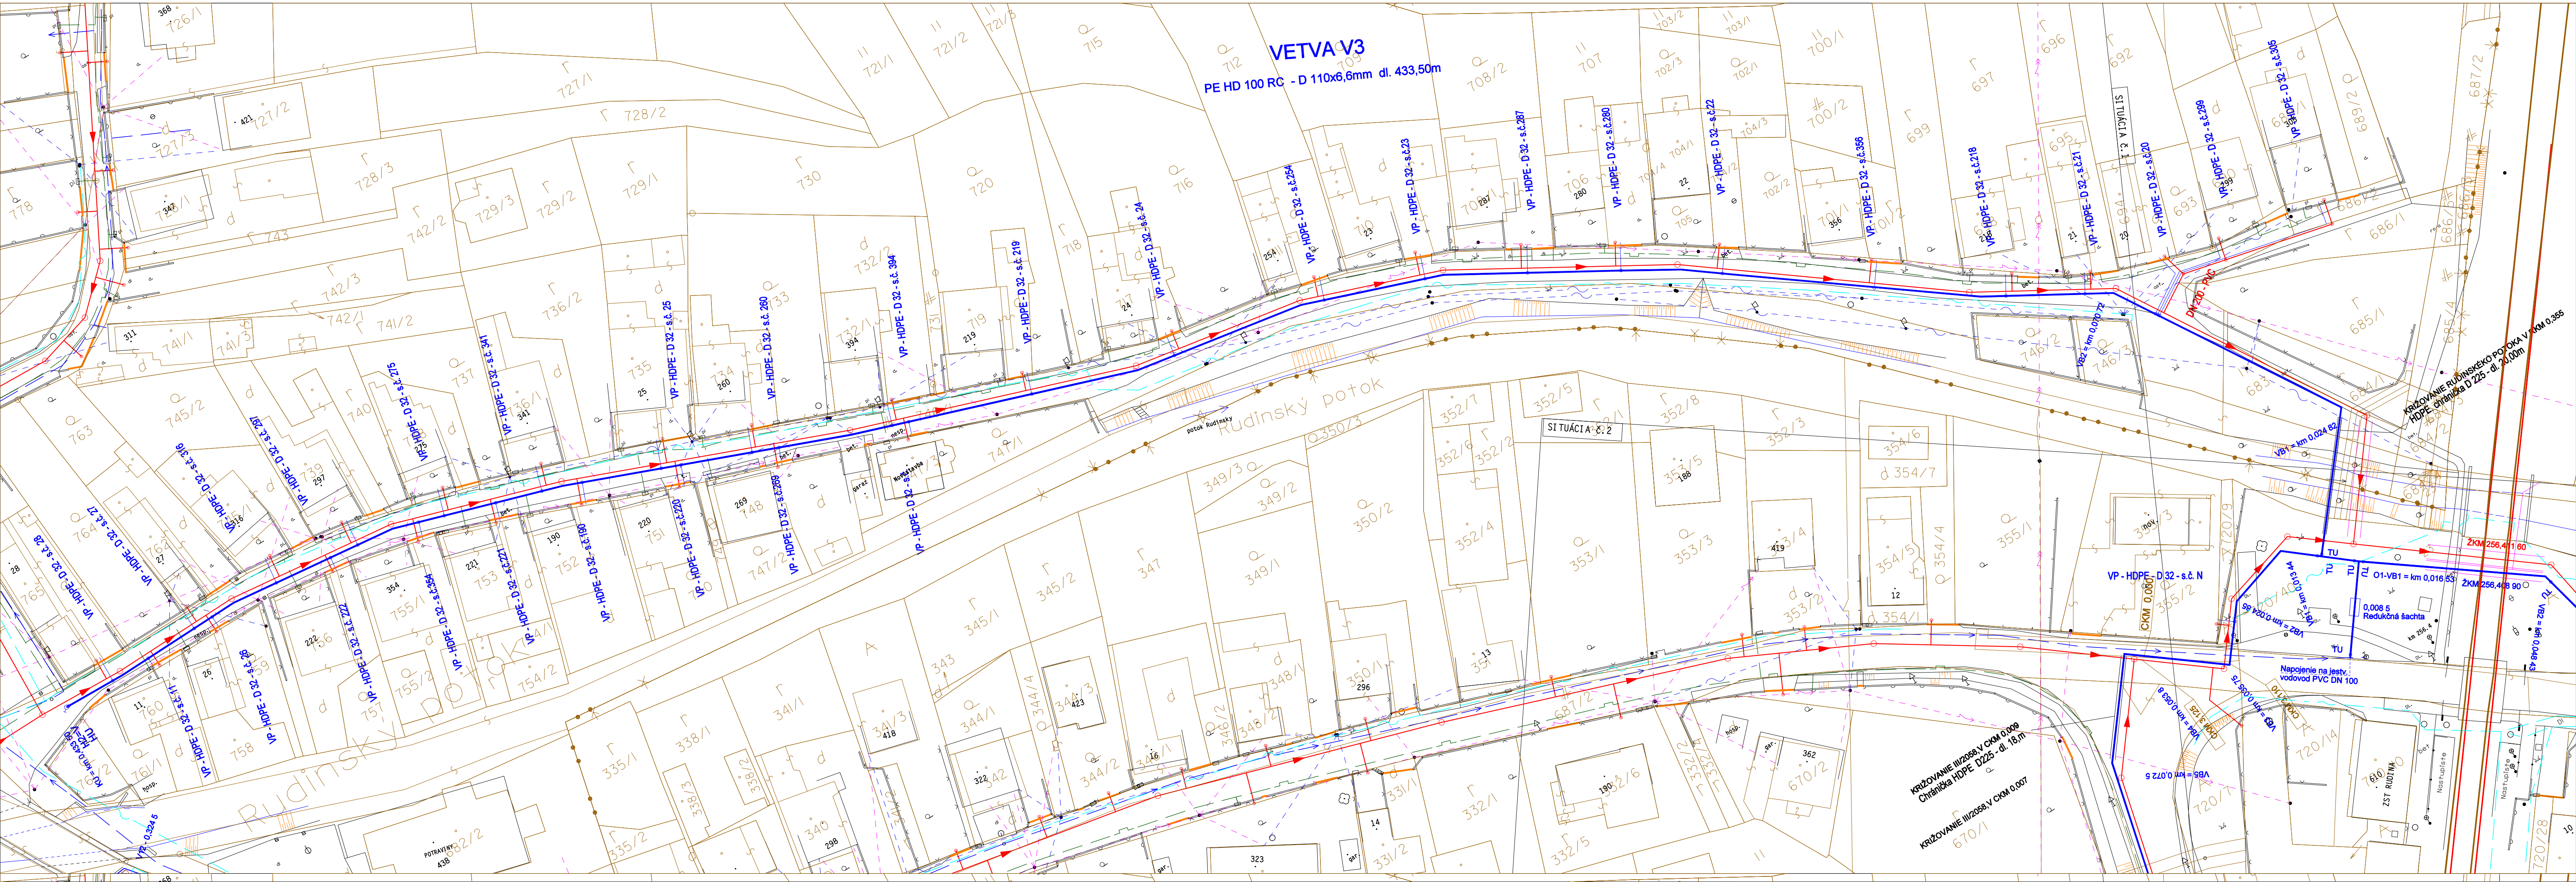

LEGENDA PODZEMNÝCH SIETÍ:

- NAVRHOVANÝ VODOVOD
- NAVRHOVANÁ SPLAŠKOVÁ KANALIZÁCIA
- VODOVOD EXISTUJÚCI
- SPLAŠKOVÝ KANAL EXISTUJÚCI
- ST - KÁBEL
- STL PLYNOVOD EXISTUJÚCI


KLAD SITUÁCIÍ :

POZNÁMKA :
Pred zahájením zemných prác je potrebné vytýčiť podzemné vedenia. Podzemné vedenia sú zakreslené v zmysle evidencie ich správcov !


Profesia	Inžinierske siete - Rozvody vody
Zodpovedný projektant	Ing. Robert Cypriach
Vypracoval	František Ondráš
Kontroloval	Ing. Robert Cypriach

Stavba	Zásobovanie vodou a odkanalizovanie odpadových vôd regiónu Dolných Kysúc - obce Rudina - Rudinská - Rudinka	Investor : OBEC RUDINA
Katastrálne územie	Rudina	
Miestna časť	Rudina	
Stupeň dokumentácie stavby	Stavebný záměr	
Dátum	04/2026	
Č. záz.	18-2026	
Formát	6 x A4	
Mierka	1 : 500	Sada


ID stavby	Stupeň PD	Č. stavby	I. kód stavby	Objekt	Profesia	Číslo výkr.	Názov výkr.	Revízia	
267D67	SZP	01	2312	102	IS	04	SIT	-	1

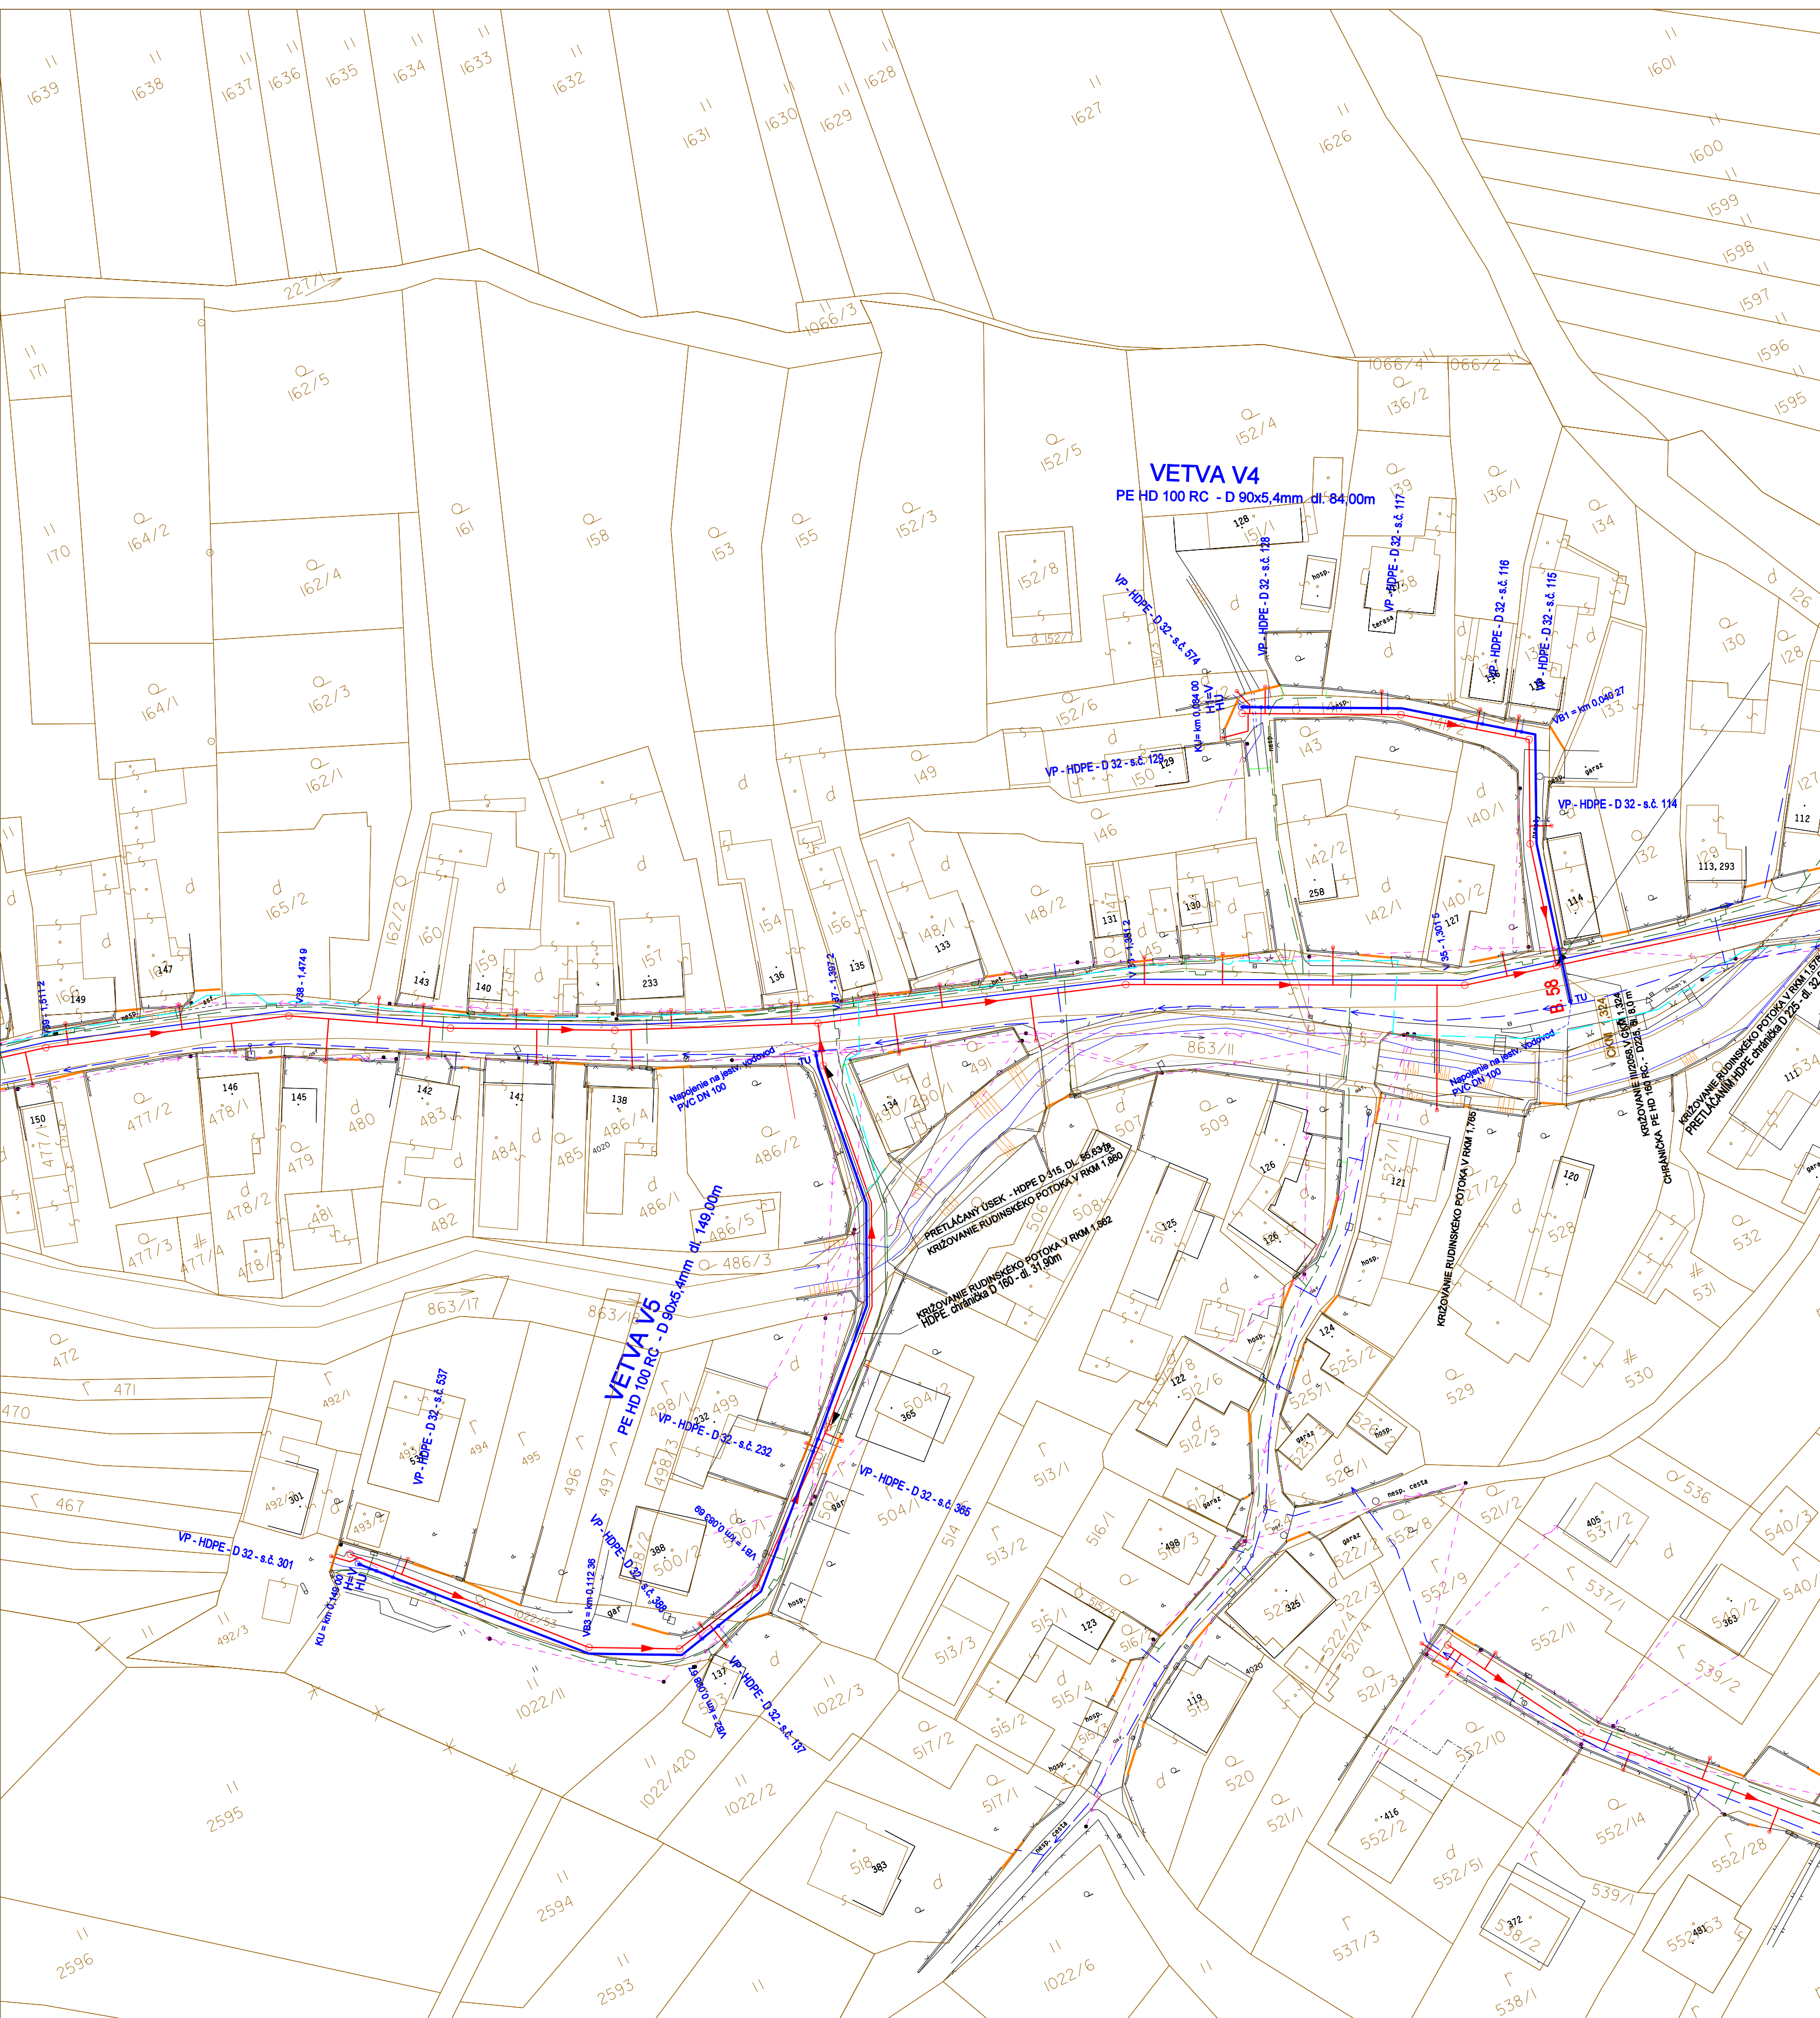

LEGENDA PODZEMNÝCH SIETÍ:

 - | | |
|---|-----------------------------------|
|  | NAVROVYVANÝ VODOVOD |
|  | NAVROVYVANÁ SPLAŠKOVÁ KANALIZAČNÁ |
|  | VODOVOD EXISTUJÚCI |
|  | SPLAŠKOVÝ KANAL EXISTUJÚCI |
|  | ST - KÁBEL |
|  | STL PLYNOVOD EXISTUJÚCI |

KLAD SITUÁCIÍ :

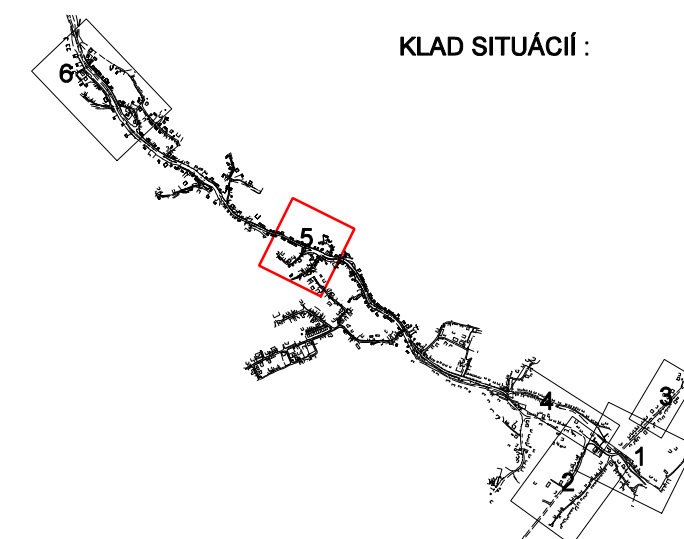


POZNÁMKA :

Pred zahájením zemných prác je potrebné, vytýčiť podzemné vedenia. Podzemné vedenia sú zakreslené v zmysle evidencie ich správcov !


Profesia	Inžinierske siete - Rozvody vody
Zodpovedný projektant	Ing. Robert Cyprih
Vypracoval	František Ondráš
Kontroloval	Ing. Robert Cyprih

Stavba Zásobovanie vodou a odkanalizovanie odpadových vôd regiónu Dolný Kysúc - obce Rudina - Rudinská - Rudinka						Investor : OBEC RUDINA					
						Katastrálne územie			Rudina		
						Miestna časť			Rudinská		
						Stupeň dokumentácie stavby			Stavbyrný záme		
Objekt SO 102 - VODOVOD RUDINA						Dátum		04/2020			
Obsah PODROBNÁ SITUÁCIA č.5						Č. zák.		18-2020			
						Formát		6 x A4			
						Mierka		1 : 500			
								Sada			
ID stavby	Stupeň PD	Č. stavby	I. kód stavby	Objekt	Profesia	Číslo výk.	Názov výk.	Revízia	6		
267D67	SZP	01	2312	102	IS	05	SIT	-			

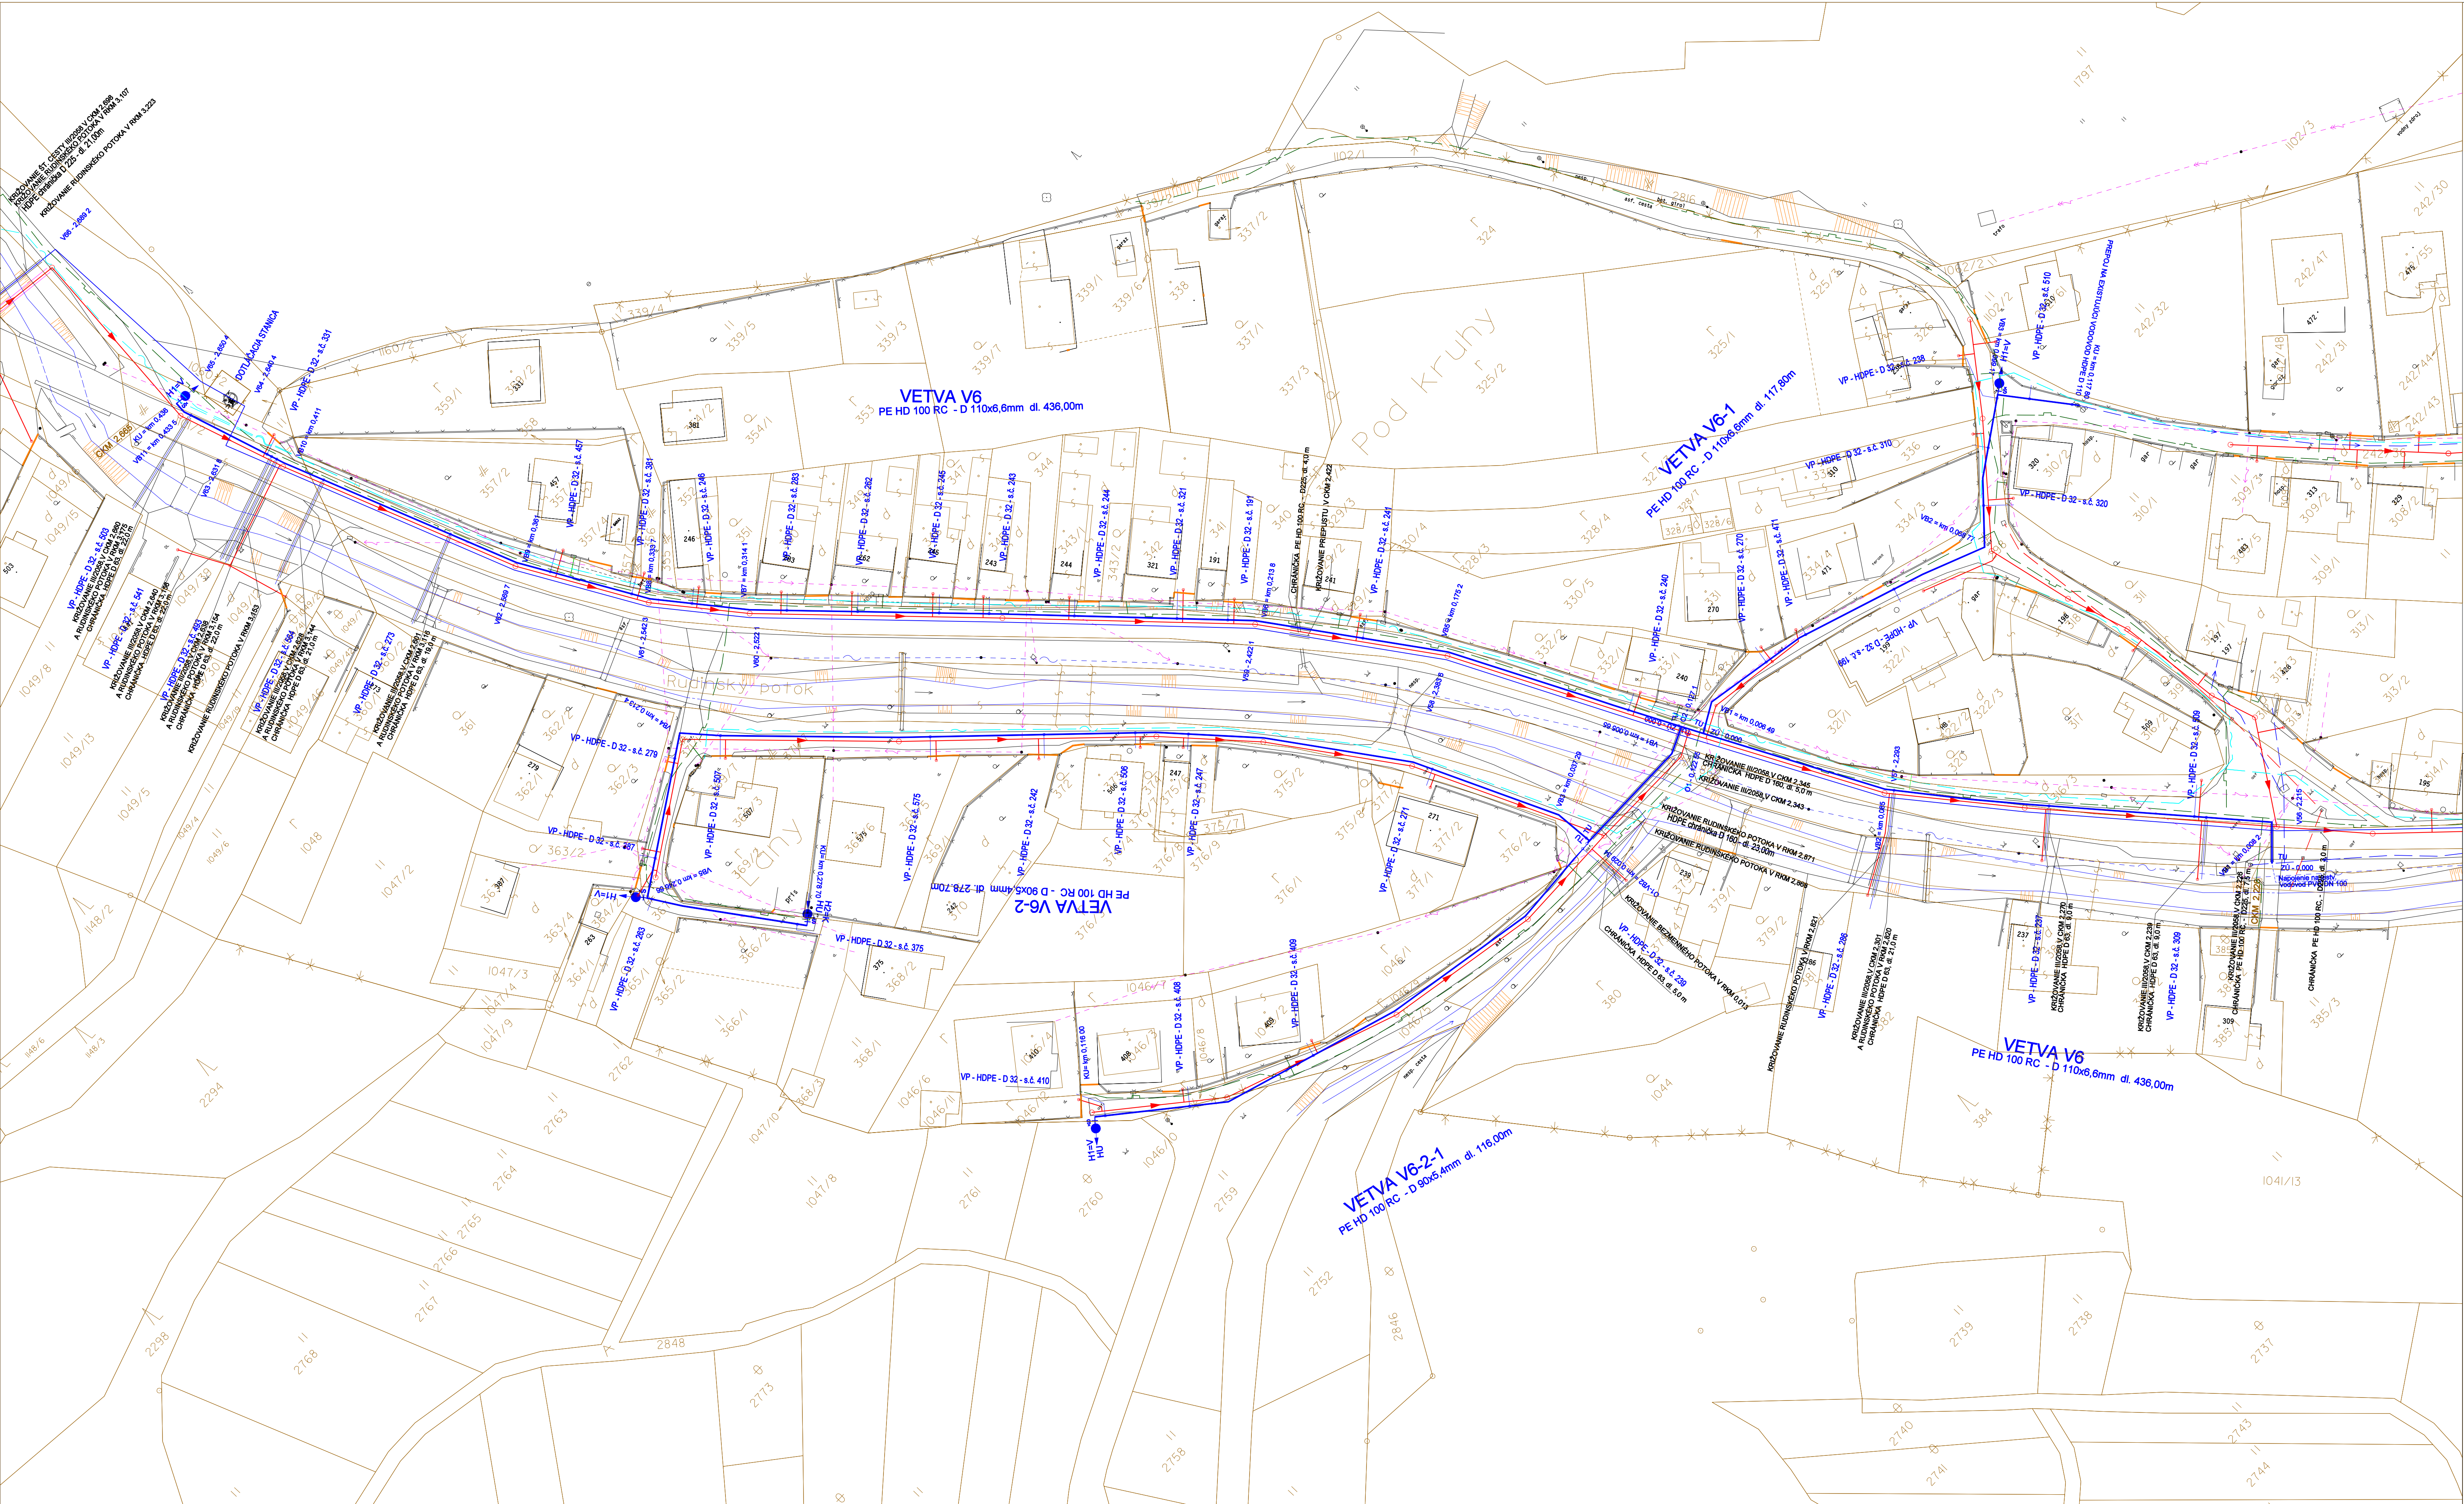

LEGENDA PODZEMNÝCH SIETÍ:


- NAVROBYVÁNY VODOVOD
- NAVROBYVÁNY SPLAŠKOVÁ KANALIZÁCIA
- VODOVOD EXISTUJÚCI
- SPLAŠKOVÝ KANAL EXISTUJÚCI
- ST - KÁBEL
- STL PLYNOVOD EXISTUJÚCI

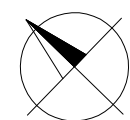


POZNÁMKA :
Pred zahájením zemných prác je potrebné, vytýčiť podzemné vedenia.
Podzemné vedenia sú zakreslené v zmysle evidencie ich správov /

Projektant	Inžinierske siete - Ruznovod
Zodpovedný projektant	Ing. Robert Cyprih
Vypracoval	František Ondráš
Kontroloval	Ing. Robert Cyprih



Stavba		Zásobovanie vodou a odkanalizovanie odpadových vôd regiónu Dolných Kysúc - obce Rudina - Rudinská - Rudinka		Investor : OBEC RUDINA	
Objekt		SO 102 - VODOVOD RUDINA		Katastrálne územie	
Obsah		PODROBNÁ SITUÁCIA č.6		Miestna časť	
ID stavby		267D67		Stupeň dokumentácie stavby	
Stupeň PD		SZP		Dátum	
Č. stavby		01		Č. zák.	
I. kód stavby		2312		Formát	
Objekt		102		Mierka	
Projektant		IS		Číslo výkr.	
Číslo výkr.		06		Názov výkr.	
SIT		-		Revízia	
Sade		5		1 : 500	

 

LEGENDA PODZEMNÝCH SIETÍ:

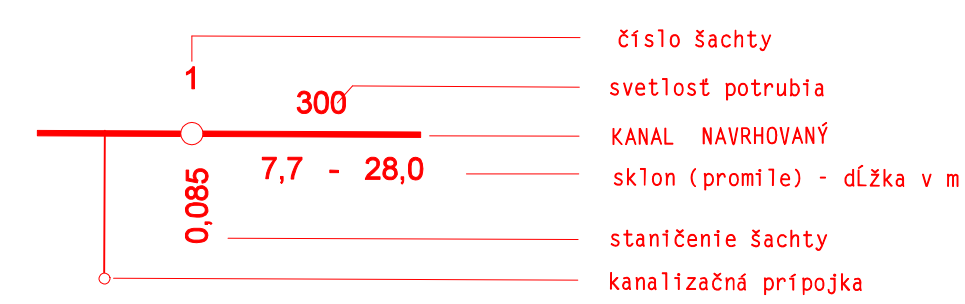

KLAD SITUÁCIÍ :

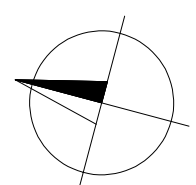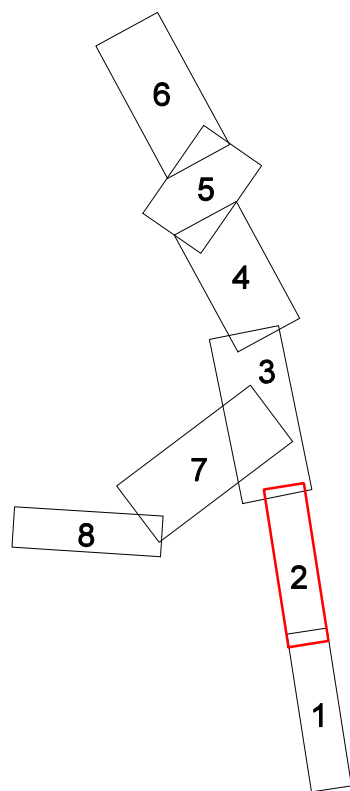


POZNÁMKA :

**Pred zahájením zemných prác je potrebné, vytýčiť podzemné vedenia
Podzemné vedenia sú zakreslené v zmysle evidencie ich správcov !**

Profesia	Inžinierske siete - kanalizačné a stokové siete
Zodpovedný projektant	Ing. Robert Cyprih
Vypracoval	František Ondřeš
Kontroloval	Ing. Robert Cyprih


Staroba		Zásobovanie vodou a odkanalizovanie odpadových vôd regiónu Dolných Kysúc - obce Rudina - Rudinská - Rudinka					Investor : OBEC RUDINSKÁ			
							Katastrálne územie	Rudinská		
							Miestna časť	Rudinská		
							Stupeň dokumentácie stavby	Stavbežný zámer		
Objekt		SO 201 - KANALIZÁCIA RUDINSKÁ					Dátum	04/2028		
							C. zák.	18-2028		
Obseň		PODROBNÁ SÚČASŔA č.2					Formát	6 x A4		
							Mierka	1 : 500		Sada
Id stavby	Stupeň PD	Č. stavby	I.kód stavby	Objekt	Profesia	Číslo výt.	Názov výt.	Revízia		
267D67	SZP	02	12313	201	IS	02	SIT	-	5	

 

LEGENDA PODZEMNÝCH SIETÍ:

- číslo šachty
- svetlosť potrubia
- výška, sklonovosť
- sklon (pravle) - dĺžka v m
- stančenie šachty
- kanalizačná prípojka
- NAVRHOVANÝ VODOVOD
- VODOVOD EXISTUJÚCI
- SLAŠKOVÝ KANAL - EXISTUJÚCI
- ST - KÁBEL
- STL PLNÝVOD - EXISTUJÚCI
- VTL PLNÝVOD - EXISTUJÚCI

KLAD SITUÁCIÍ:

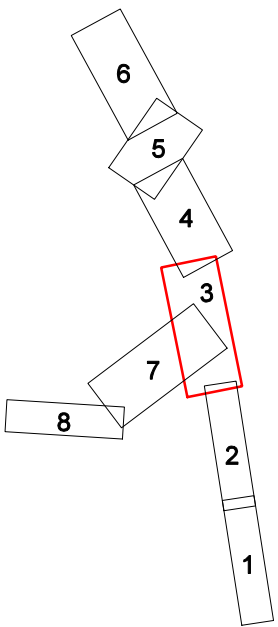


POZNÁMKA:


Pred zahŕňaním zemných prác je potrebné, vytvoriť podzemné vedenia. Podzemné vedenia sú zakreslené v zmysle evidencie ich správcov!

Projektant	Inžinierske siete - kanalizačné a stokové siete
Základný projektant	Ing. Robert Cyprián
Výkonovateľ	František Černý
Kontrolor	Ing. Robert Cyprián

Stavba	Zásobovanie vodou a odkanalizovanie odpadových vôd regiónu Dolných Kysúc - obce Rudina - Rudinská - Rudinka	Investor	OBEC RUDINSKÁ
Objekt	SO 201 - KANALIZÁCIA RUDINSKÁ	Katastrálne územie	Rudinská
Obch	PODROBNÁ SITUÁCIA č. 3	Miestna časť	Rudinská
ID stavby	267D67	Stupň dokumentácie stavby	Stavby záměr
Stupň PD	SZP	Datum	04/2025
Č. stavby	02	Č. záz.	18-2025
L kód stavby	2313	Formát	10 x A4
Objekt	201	Skala	1:500
Problém	IS	Číslo výt.	SIT
Revízia	03	Názov výt.	5

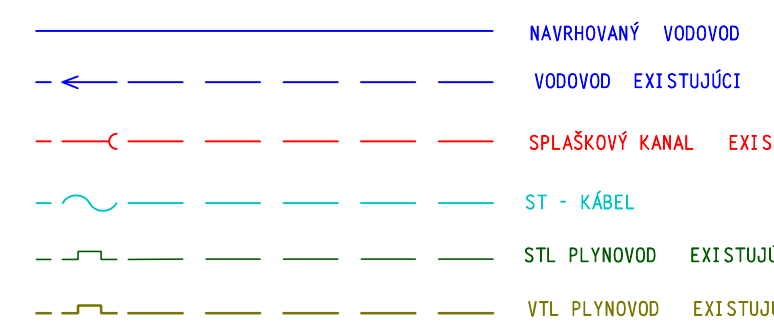


A diagram showing a vertical stack of eight rectangular blocks, labeled 2 through 8. The blocks are arranged in a slightly staggered, vertical column. Block 4 is highlighted with a red border. The blocks are numbered as follows: 2 at the bottom, followed by 3, 4 (red), 5, 6, 7, and 8 at the top.

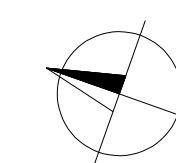


Pred zahájením zemných prác je potrebné, vytýčiť podzemné vedenia. Podzemné vedenia sú zakreslené v zmysle evidencie ich správcov !



Stavba	Zásobovanie vodou a odkanalizovanie odpadových vôd regiónu Dolných Kysúc - obce Rudina - Rudinská - Rudinka					Investor :	OBEC RUDINSKÁ		
Objekt	SO 201 - KANALIZÁCIA RUDINSKÁ					Katastrálne územie	Rudinská		
						Miestna časť	Rudinská		
						Stupeň dokumentácie stavby	Stavbyňj zámeň		
						Dátum	04/2022		
Období	PODOBŇNÁ SITUÁCIA č.4					Č. zák.	18/2022		
						Formát	10 x A4		
						Mierka	1 : 500		
ID stavby	Stupeň PD	Č. stavby	1. kód stavby	Objekt	Profesia	Číslo vjhr.	Názov vjhr.	Revízia	
267D67	SZP	02	2313	201	IS	04	SIT	-	6

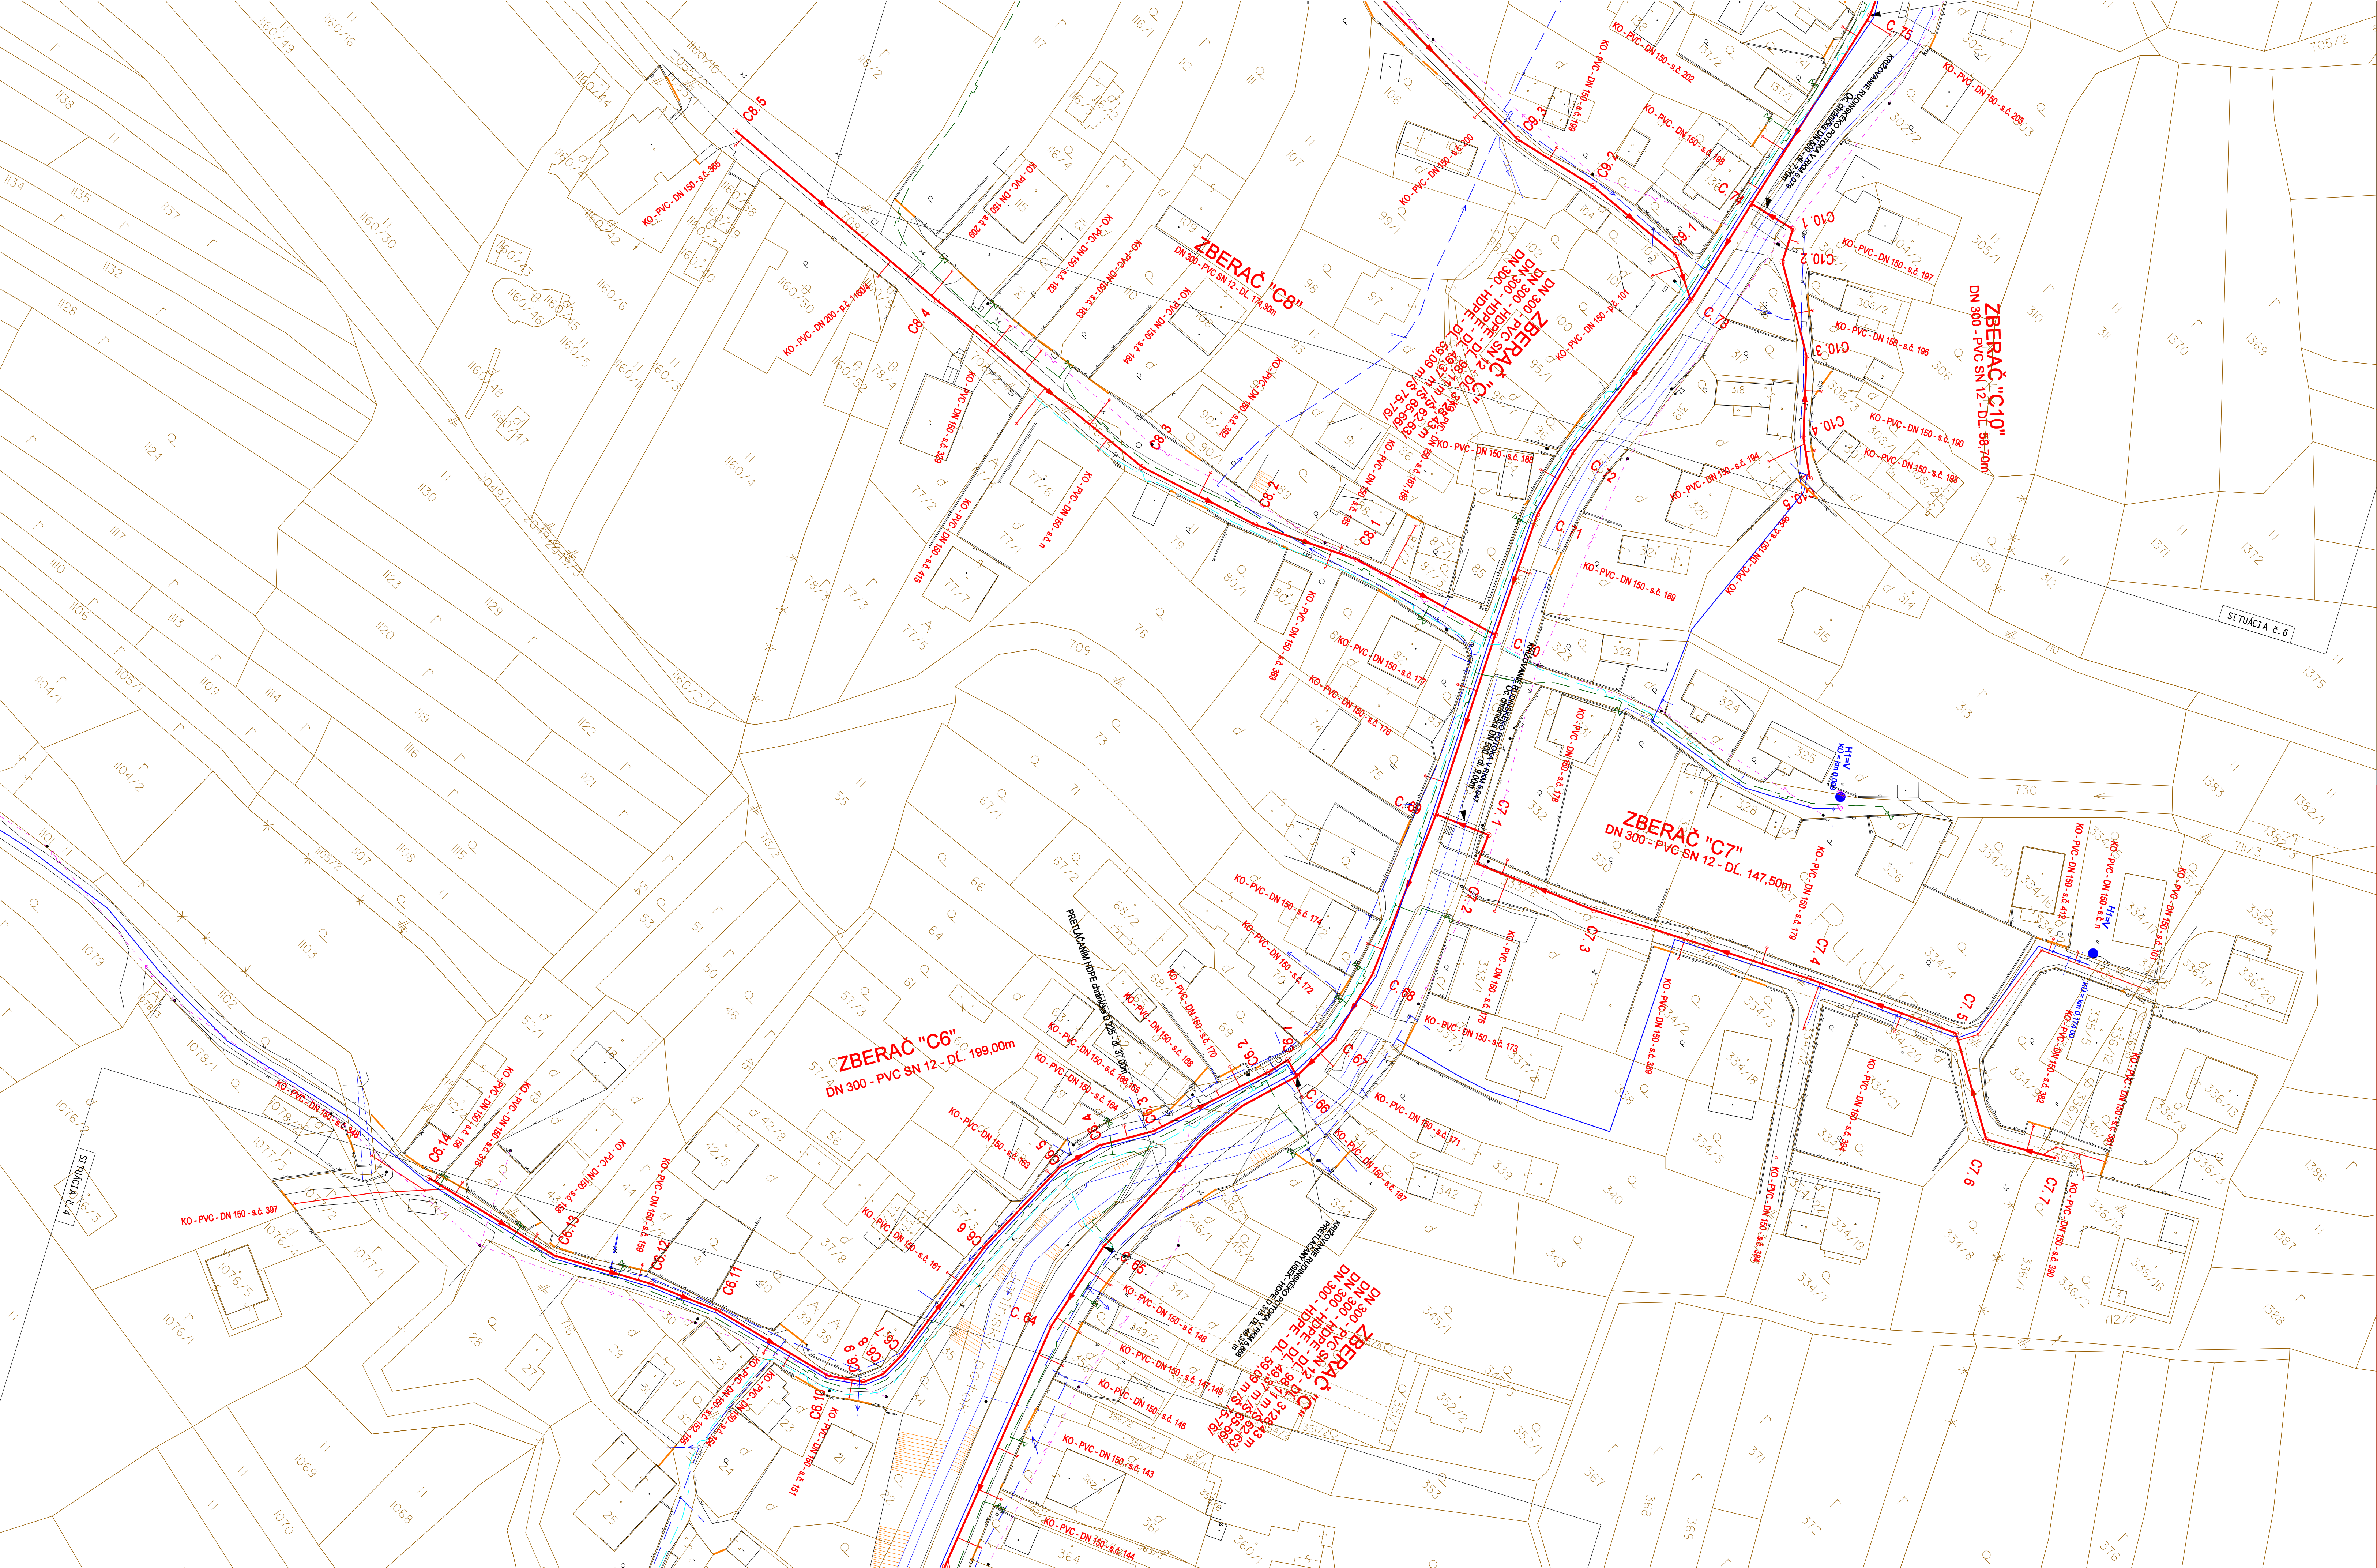

LEGENDA PODZEMNÝCH SIETÍ:

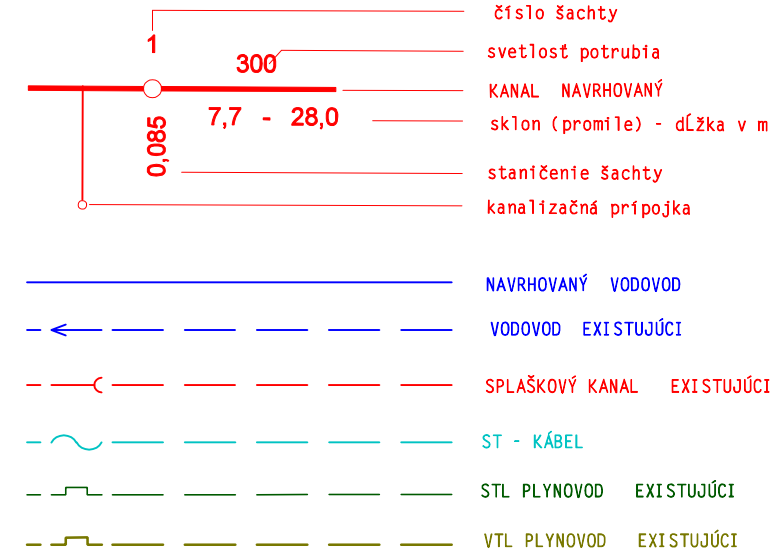

KLAD SITUÁCIÍ:

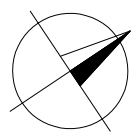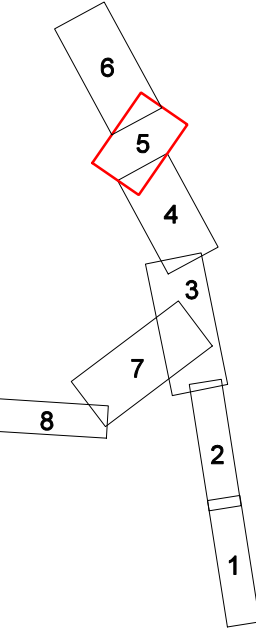

POZNÁMKA:

Pred zahájením zemných prác je potrebné vytyčiť podzemné vedenia. Podzemné vedenia sú zakreslené v zmysle evidencie ich správcov!

Profesia	Inžinierske siete - kanalizačné a stokové siete
Zodpovedný projektant	Ing. Robert Cyprih
Vypracoval	František Ondráš
Kontroloval	Ing. Robert Cyprih


Stavba	Zásobovanie vodou a odkanalizovanie odpadových vôd regiónu Dolných Kysúc - obce Rudina - Rudinská - Rudinka					Investor : OBEC RUDINSKÁ			
						Katastrálne územie		Rudinská	
						Miestna časť		Rudinská	
						Stupeň dokumentácie stavby		Stavebný zámer	
Objekt	SO 201 - KANALIZÁCIA RUDINSKÁ					Dátum		04/2026	
Obsah	PODROBNÁ SITUÁCIA č.5					Č. zák.		18-2026	
						Formát		8 x A4	
						Mierka		1 : 500	
						Sada			
ID stavby	Stupeň PD	Č. stavby	I. kód stavby	Objekt	Profesia	Číslo výkr.	Názov výkr.	Revízia	
267D67	SZP	02	2313	201	IS	05	SIT	-	6



LEGENDA PODZEMNÝCH SIETÍ:

- Číslo šachty
- svetlosť potrubia
- KANAL - NAVRHOVANÝ
- sklon (prentel) - dĺžka v m
- stančenie šachty
- kanalizačné prípojka
- NAVHOVANÝ VODOVOD
- VODOVOD EXISTUJÚCI
- SPLAŠKOVÝ KANAL - EXISTUJÚCI
- ST - KABEL
- STL PLYNOVOD - EXISTUJÚCI
- VTL PLYNOVOD - EXISTUJÚCI


KLAD SITUÁCIÍ:

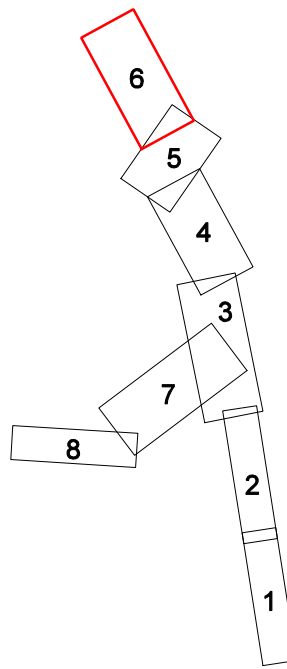

POZNÁMKA:
Pred zahájením zemných prác je potrebné vytyčiť podzemné vedenia.
Podzemné vedenia sú zakreslené v zmluve evidencie ich správov!

Profesia	Inžinierske siete - kanalizačné a stávkové siete
Zodpovedný projektant	Ing. Robert Opatrník
Vypracoval	František Ondrák
Kontroloval	Ing. Robert Opatrník


Stavba	Zásobovanie vodou a odkanalizovanie odpadových vôd regiónu Dolných Kysúc - obce Rudina - Rudinská - Rudinka					Investor : OBEC RUDINSKÁ			
						Katastrálne územie	Rudinská		
						Miestna časť	Rudinská		
						Stupeň dokumentácie stavby	Stavebný zámer		
Objekt	SO 201 - KANALIZÁCIA RUDINSKÁ					Dátum	04/2025		
Obsah	PODROBNÁ SITUÁCIA č.6					Č. zak.	18-2025		
						Formát	12 x A4		
						Mierka	1 : 500		Sada
ID stavby	Stupeň PD	Č. stavby	I. kód stavby	Objekt	Profesia	Číslo výk.	Názov výk.	Revízia	
267D67	SZP	02	2313	201	IS	06	SIT	-	2

 

LEGENDA PODZEMNÝCH SIETÍ:

- číslo šachty
- svetlosť potrubia
- výška, sklonovosť
- sklon (pravle) - dĺžka v m
- stančenie šachty
- kanalizačná prípojka
- NAVRHOVANÝ VODOVOD
- VODOVOD EXISTUJÚCI
- SPĽAŠKOVÝ KANAL EXISTUJÚCI
- ST - KÁBEL
- STL PLYNOVOD EXISTUJÚCI
- VTL PLYNOVOD EXISTUJÚCI


KLAD SITUÁCIÍ:

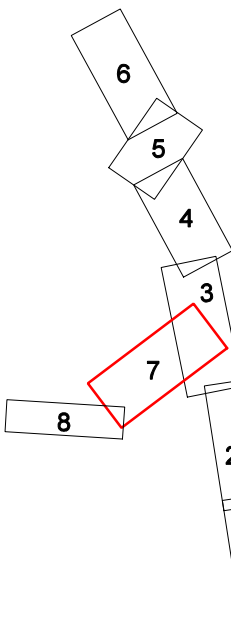


POZNÁMKA:
Pred zahŕňaním zemných prác je potrebné, vykonať podzemné vedenia.
Podzemné vedenia sú zakreslené v zmysle evidencie ich správcov!

Projektoval	Inžinierske siete - kanalizačné a stokové siete
Zodpovedný projektant	Ing. Robert Gyrtich
Vypracoval	František Červenák
Kontroloval	Ing. Robert Gyrtich


Stavba	Zásobovanie vodou a odkanalizovanie odpadových vôd regiónu Dolných Kysúc - obec Rudina - Rudinská - Rudinka	Investor	OBEC RUDINSKÁ
Katastrálne územie	Rudinská	Miestna časť	Rudinská
Stupň dokumentácie stavby	Stavby záměr	Datum	04/2025
Objekt	SO 201 - KANALIZÁCIA RUDINSKÁ	Č. záz.	18/2025
Obch	PODROBNÁ SITUÁCIA 4.7	Formát	14 x A4
ID stavby	267D67	Stupň PD	02
Č. stavby	02	L. kód stavby	2313
Objekt	201	Projektoval	07
Problema	IS	Číslo výk.	SIT
Názov výk.	SIT	Revízia	-
Strana	6	Škála	1:800

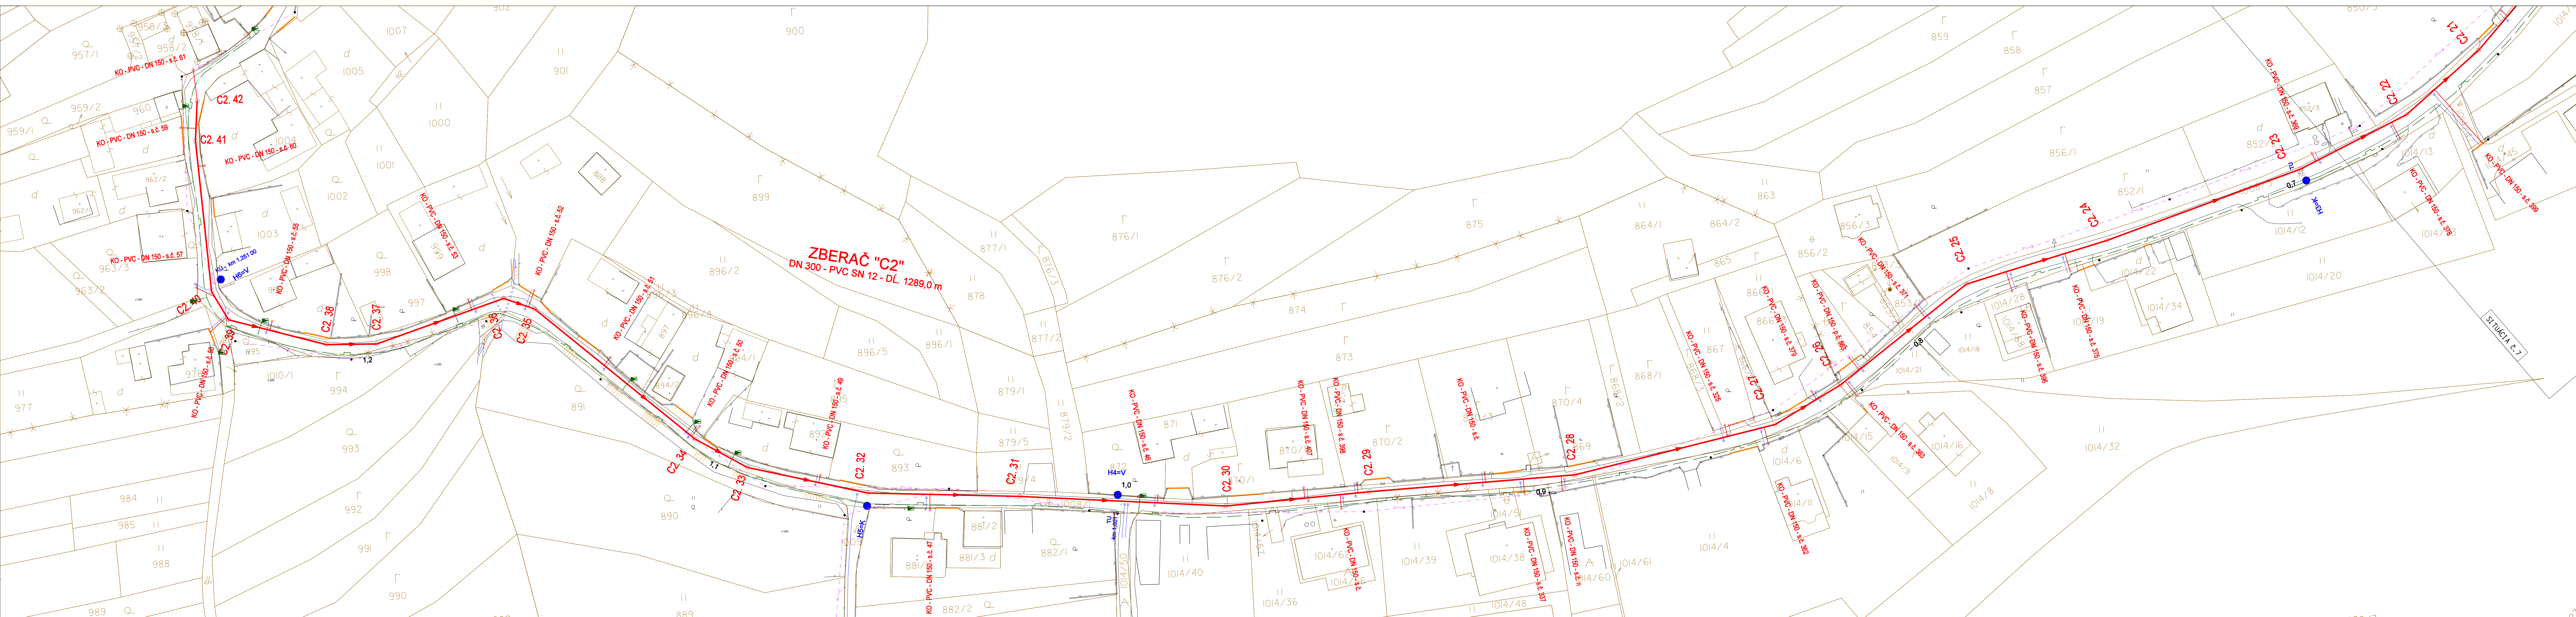

LEGENDA PODZEMNÝCH SIETÍ:

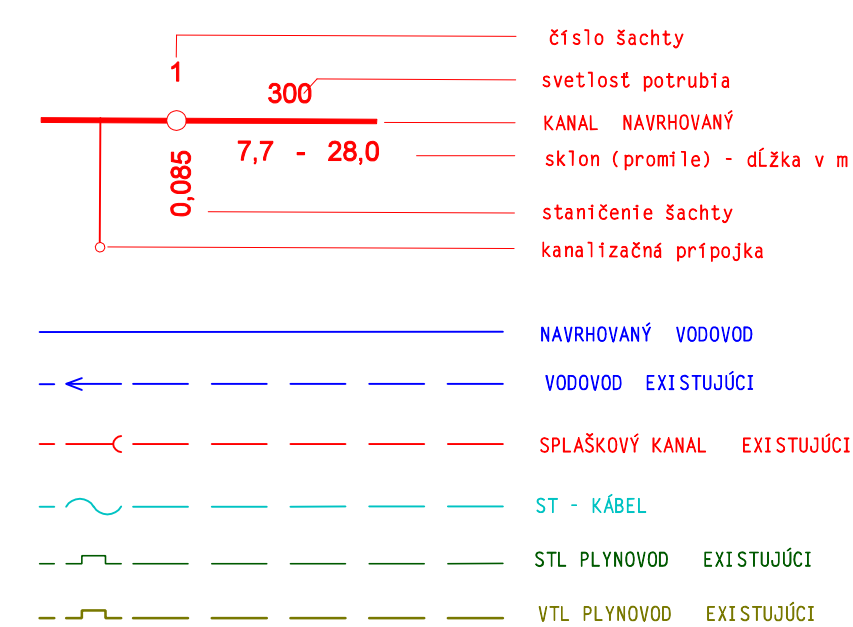

KLAD SITUÁCIÍ :

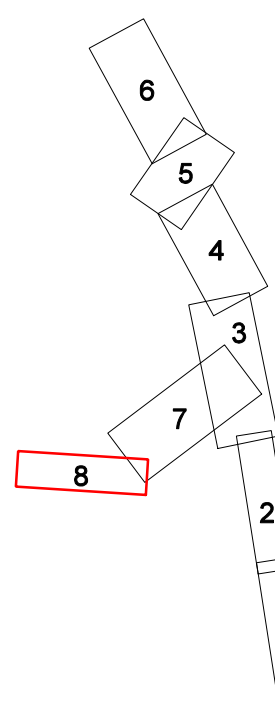


POZNÁMKA :

Pred zahájením zemných prác je potrebné, vytýčiť podzemné vedenia
Podzemné vedenia sú zakreslené v zmysle evidencie ich správcov !

Profesia	Inžinierske siete - kanalizačné a stokové siete
Zodpovedný projektant	Ing. Robert Cyprich <i>R. Cyprich</i>
Vypracoval	František Ondračák <i>F. Ondračák</i>
Kontroloval	Ing. Robert Cyprich <i>R. Cyprich</i>


Stavba	Zásobovanie vodou a odkanalizovanie odpadových vôd regiónu Dolných Kysúc - obce Rudina - Rudinská - Rudinka					Investor : OBEC RUDINSKÁ		
						Katastrálne územie	Rudina	
						Miestna časť	Rudina	
						Stupeň dokumentácie stavby	Stavebný zám.	
Objekt	SO 201 - KANALIZÁCIA RUDINSKÁ					Dátum	04/2001	
						Č. zrk.	18-20	
Osoba						Formát	6 x 4	
PODROBNÁ SITUÁCIA č.8						Mierka	1 : 500	Sada
ID stavby	Stupeň PD	Č. stavby	I. kód stavby	Objekt	Profesia	Číslo výt.	Názov výt.	Revízia
267D67	SZP	02	2313	201	IS	08	SIT	-
								5

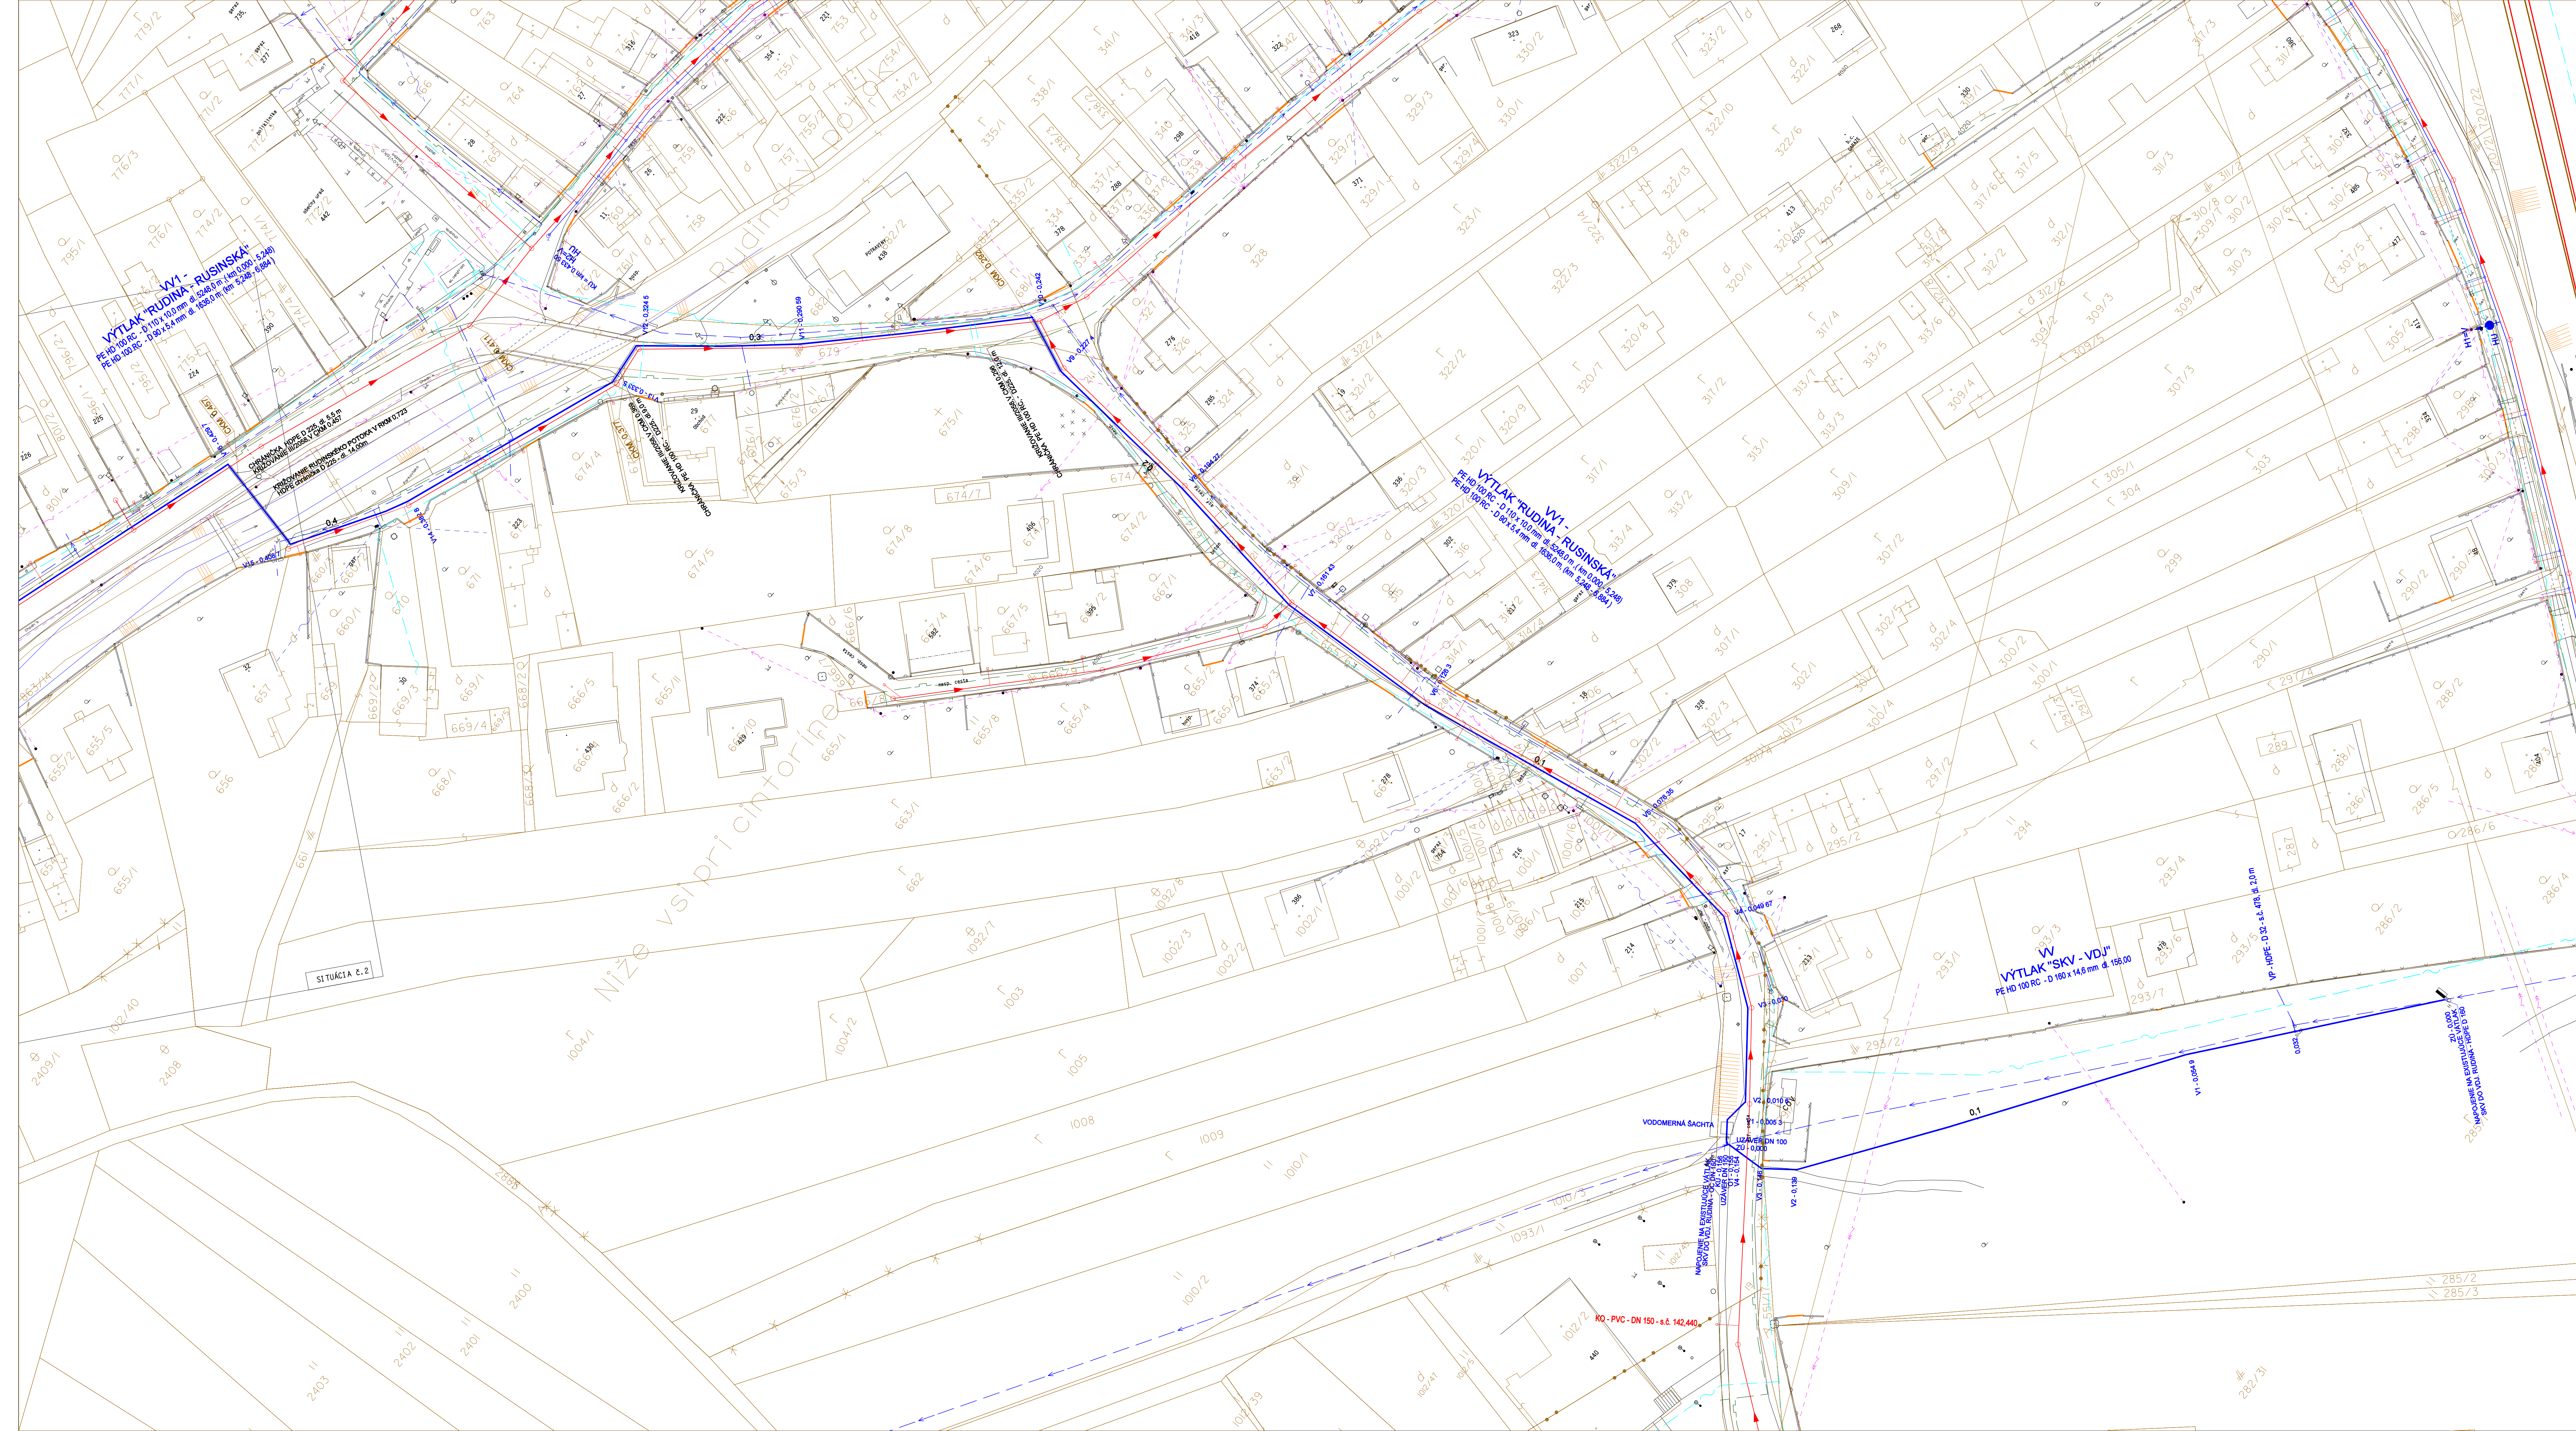

LEGENDA PODZEMNÝCH SIETÍ:

- | | |
|---|--------------------------------|
|  | NAVROVANÝ VODOVOD |
|  | NAVROVANÁ SPLAŠKOVÁ KANALIZACE |
|  | VODOVOD EXISTUJÍCÍ |
|  | SPLAŠKOVÝ KANAL EXISTUJÍCÍ |
|  | ST - KÁBEL |
|  | STL PLYNOVOD EXISTUJÍCÍ |
|  | VTL PLYNOVOD EXISTUJÍCÍ |

KLAD SITUÁCIÍ :

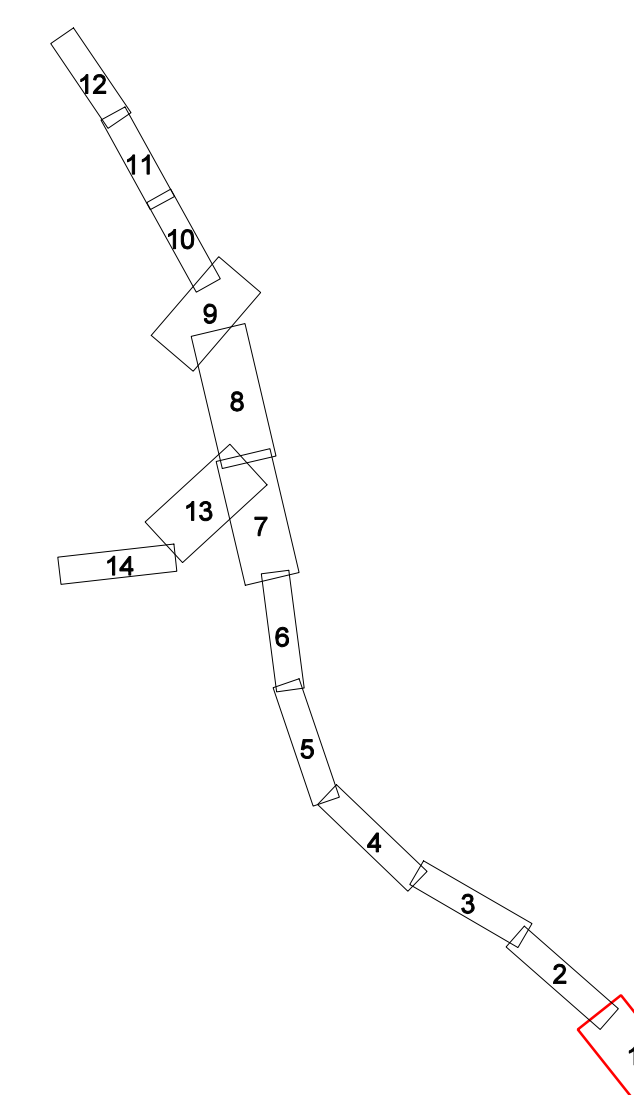


POZNÁMKA :

Pred zahájením zemných prác je potrebné, vytýčiť podzemné vedenia.
Podzemné vedenia sú zakreslené v zmysle evidencie ich správcov !

Profesia	Inžinierske siete - Rozvody vody
Zodpovedný projektant	Ing. Robert Cyprih
Vypracoval	František Ondráš
Kontroloval	Ing. Robert Cyprih

Stavba						Investor : OBEC RUDINSKÁ					
Zásobovanie vodou a odkanalizovanie odpadových vôd regiónu Dolných Kysúc - obce Rudina - Rudinská - Rudinka						Katastrálne územie			Rudina		
						Miestna časť			Rudinská		
						Stupň dokumentácie stavby			Stavebný zámér		
						Dátum			04/2020		
Objekt						Č. zrk.			18-2020		
SO 202 - VODOVOD RUDINSKÁ						Formát			12 x A4		
Obchod						Merka			1 : 500		
PODROBNÁ SITUÁCIA č.1						Číslo vjkr.			Názov vjkr.	Revízia	Sada
ID stavby	Stupeň PD	Č. stavby	1. kód stavby	Objekt	Profesia	01	SIT	-		1	
267D67	SZP	02	2312	202	IS						

 

LEGENDA PODZEMNÝCH SIETÍ

NAVHROVÁNÝ VODOVOD

NAVHROVANÁ SPLAŠKOVÁ KANALIZACE

VODOVOD EXISTUJÍCÍ


SPLAŠKOVÝ KANAL EXISTUJÍCÍ

ST - KÁBEL

STL PLYNOVOD EXISTUJÍCÍ

VTL PLYNOVOD EXISTUJÍCÍ

KLAD SITUÁCIÍ :

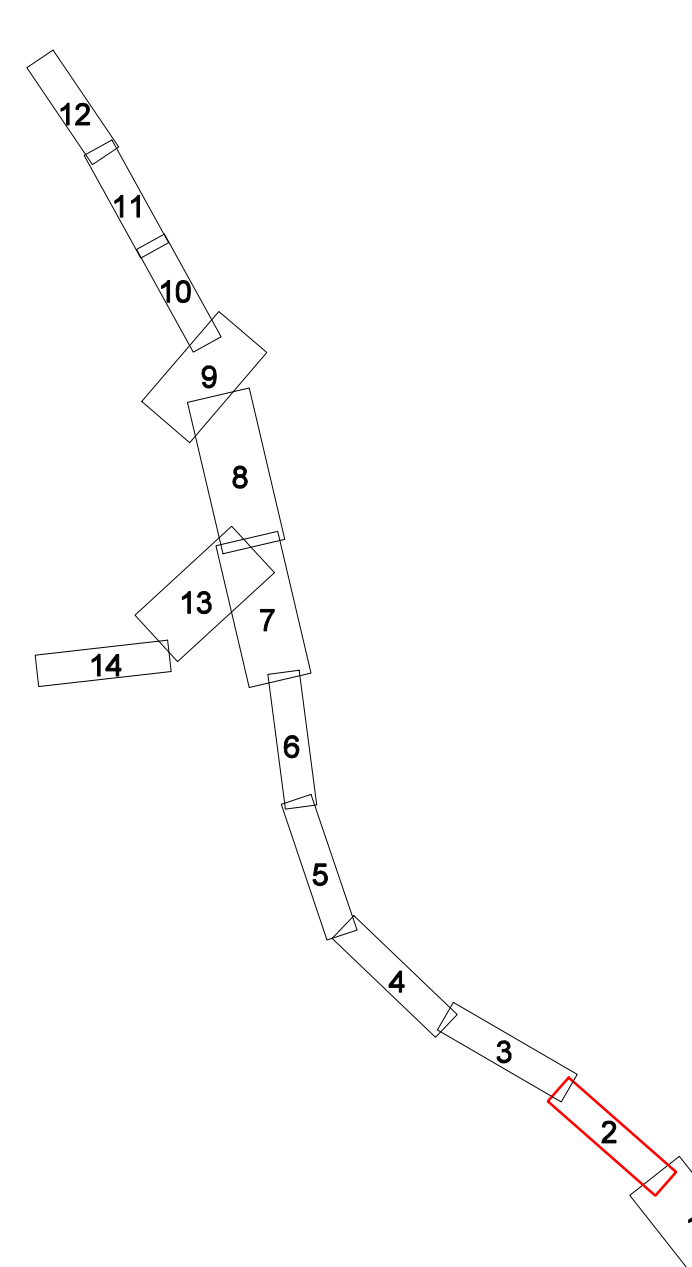


POZNÁMKA :

Pred zahájením zemných prác je potrebné, vytýčiť podzemné vedenia. Podzemné vedenia sú zakreslené v zmysle evidencie ich správcov !

Profesia	Inžinierske siete - Rozvodby vody
Zodpovedný projektant	Ing. Robert Cyprih
Vypracoval	František Ondreáš
Kontroloval	Ing. Robert Cyprih

Stavba					Investor : OBEC RUDINSKÁ				
Zásobovanie vodou a odkanalizovanie odpadových vôd regiónu Dolných Kysúc - obce Rudina - Rudinská - Rudinka					Katastrálne čízenie	Rudina			
					Miestna časť	Rudina			
					Datum	04/2022			
					Stavbyr dokumentácie stavby	Stavbyr žalmé			
Objekt					SO 202 - VODOVOD RUDINSKÁ				
Obchab					8 x A4				
PODROBNÁ SITUÁCIA č.2					Mierka				
					1 : 500				
Id stavby	Stupeň PD	Č. stavby	I. kód stavby	Objekt	Profesia	Ošto výtčr.	Názov výtčr.	Revízia	Sada
267D67	SZP	02	2312	202	IS	02	SIT	-	1

 

LEGENDA PODZEMNÝCH SIETÍ:

- NAVROVÁNY VODOVOD
- NAVROVÁNA SPLAŠKOVÁ KANALIZÁCIA
- VODOVOD EXISTUJÚCI
- SPLAŠKOVÝ KANAL EXISTUJÚCI
- ST - KABEL
- STL PLYNOVOD EXISTUJÚCI
- VTL PLYNOVOD EXISTUJÚCI


KLAD SITUÁCIÍ :

POZNÁMKA :

Pred zahájením zemných prác je potrebné, vytýčiť podzemné vedenia. Podzemné vedenia sú zakreslené v zmysle evidencie ich správcov !


Profesia	Inžinierske siete - Rozvodny vody
Zodpovedný projektant	Ing. Robert Cypriach
Vypracoval	František Ondráš
Kontroloval	Ing. Robert Cypriach

Stavba	Zásobovanie vodou a odkaňalizovanie odpadových vôd regiónu Dolných Kysúc - obce Rudina - Rudinská - Rudinka	Investor : OBEC RUDINSKÁ
Objekt	SO 202 - VODOVOD RUDINSKÁ	Katastrálne územie Rudina
Obch	PODROBNÁ SITUÁCIA č.4	Miestna časť Rudina
ID stavby	267D67	Stupeň dokumentácie stavby Stavebný záměr
Stupeň PD	SZP	Dátum 04/2025
Č. stavby	02	Č. zák. 18-2025
L.kód stavby	2312	Formát 8 x A4
Objekt	202	Mierka 1 : 500
Profesia	IS	Sada 1
Číslo výkr.	04	Názov výkr. SIT
Revízia	-	

 

LEGENDA PODZEMNÝCH SIETÍ:

- | | |
|---|-----------------------------------|
|  | NAVHRHOVANÝ VODOVOD |
|  | NAVHRHOVANÁ SPLAŠKOVÁ KANALIZÁCIA |
|  | VODOVOD EXISTUJÚCI |
|  | SPLAŠKOVÝ KANAL EXISTUJÚCI |
|  | ST - KÁBEL |
|  | STL PLYNOVOD EXISTUJÚCI |
|  | VTL PLYNOVOD EXISTUJÚCI |

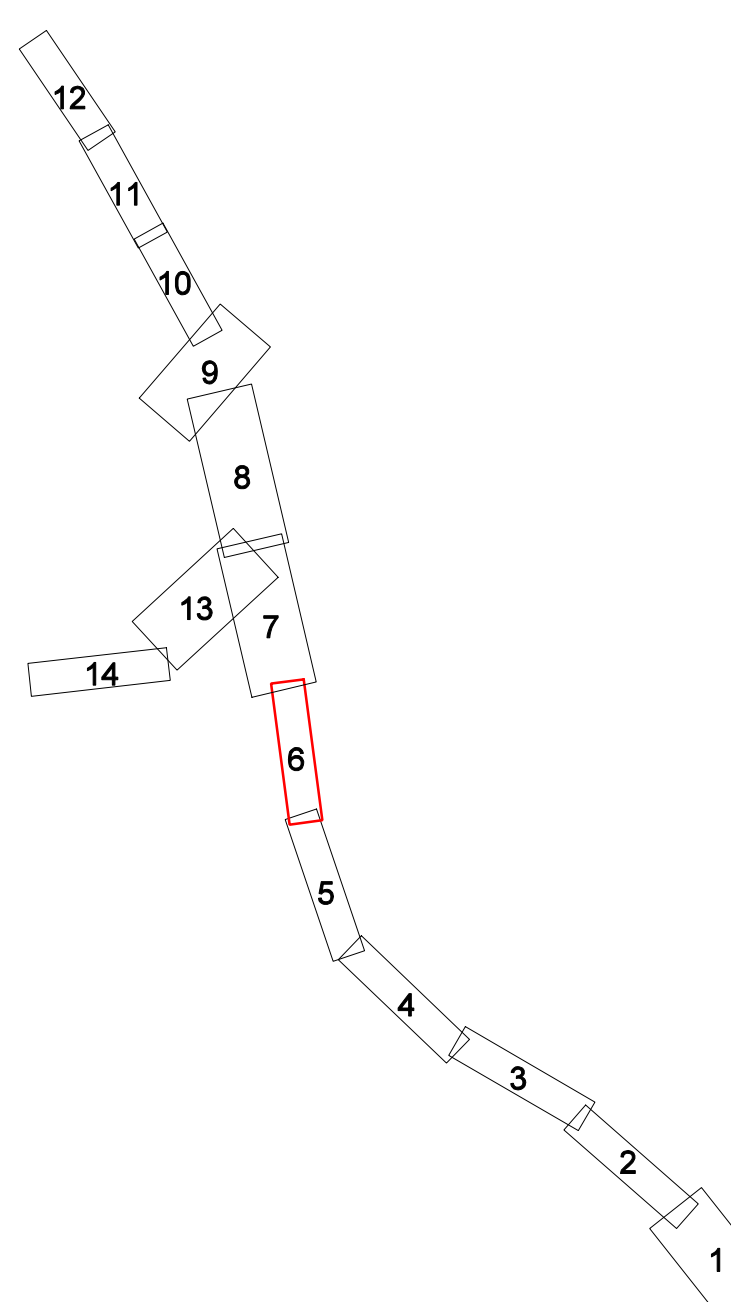
KLAD SITUÁCIÍ :

POZNÁMKA :

Pred zahájením zemných prác je potrebné, vytýčiť podzemné vedenia. Podzemné vedenia sú zakreslené v zmysle evidencie ich správcov !

Profesia	Inžinierske siete - Rozvody vody
Zodpovedný projektant	Ing. Robert Cyprih
Vypracoval	František Ondreáš
Kontroloval	Ing. Robert Cyprih


Stavba	Zásobovanie vodou a odkanalizovanie odpadových vôd regiónu Dolných Kysúc - obce Rudina - Rudinská - Rudinka					Investor : OBEC RUDINSKÁ			
						Katastrálne územie	Rudina, Rudinská		
						Miestna časť	Rudina, Rudinská		
						Stupeň dokumentácie stavby	Stavebný záměr		
Objekt	SO 202 - VODOVOD RUDINSKÁ					Dátum	04/2026		
Obsah						Č. zák.	18-2026		
	PODROBNÁ SITUÁCIA č.6					Formát	8 x A4		
						Mierka			1 : 500
ID stavby	Stupeň PD	Č. stavby	I. kód stavby	Objekt	Profesia	Číslo výkř.	Názov výkř.	Revízia	Šede
267D67	SZP	02	2312	202	IS	06	SIT	-	1

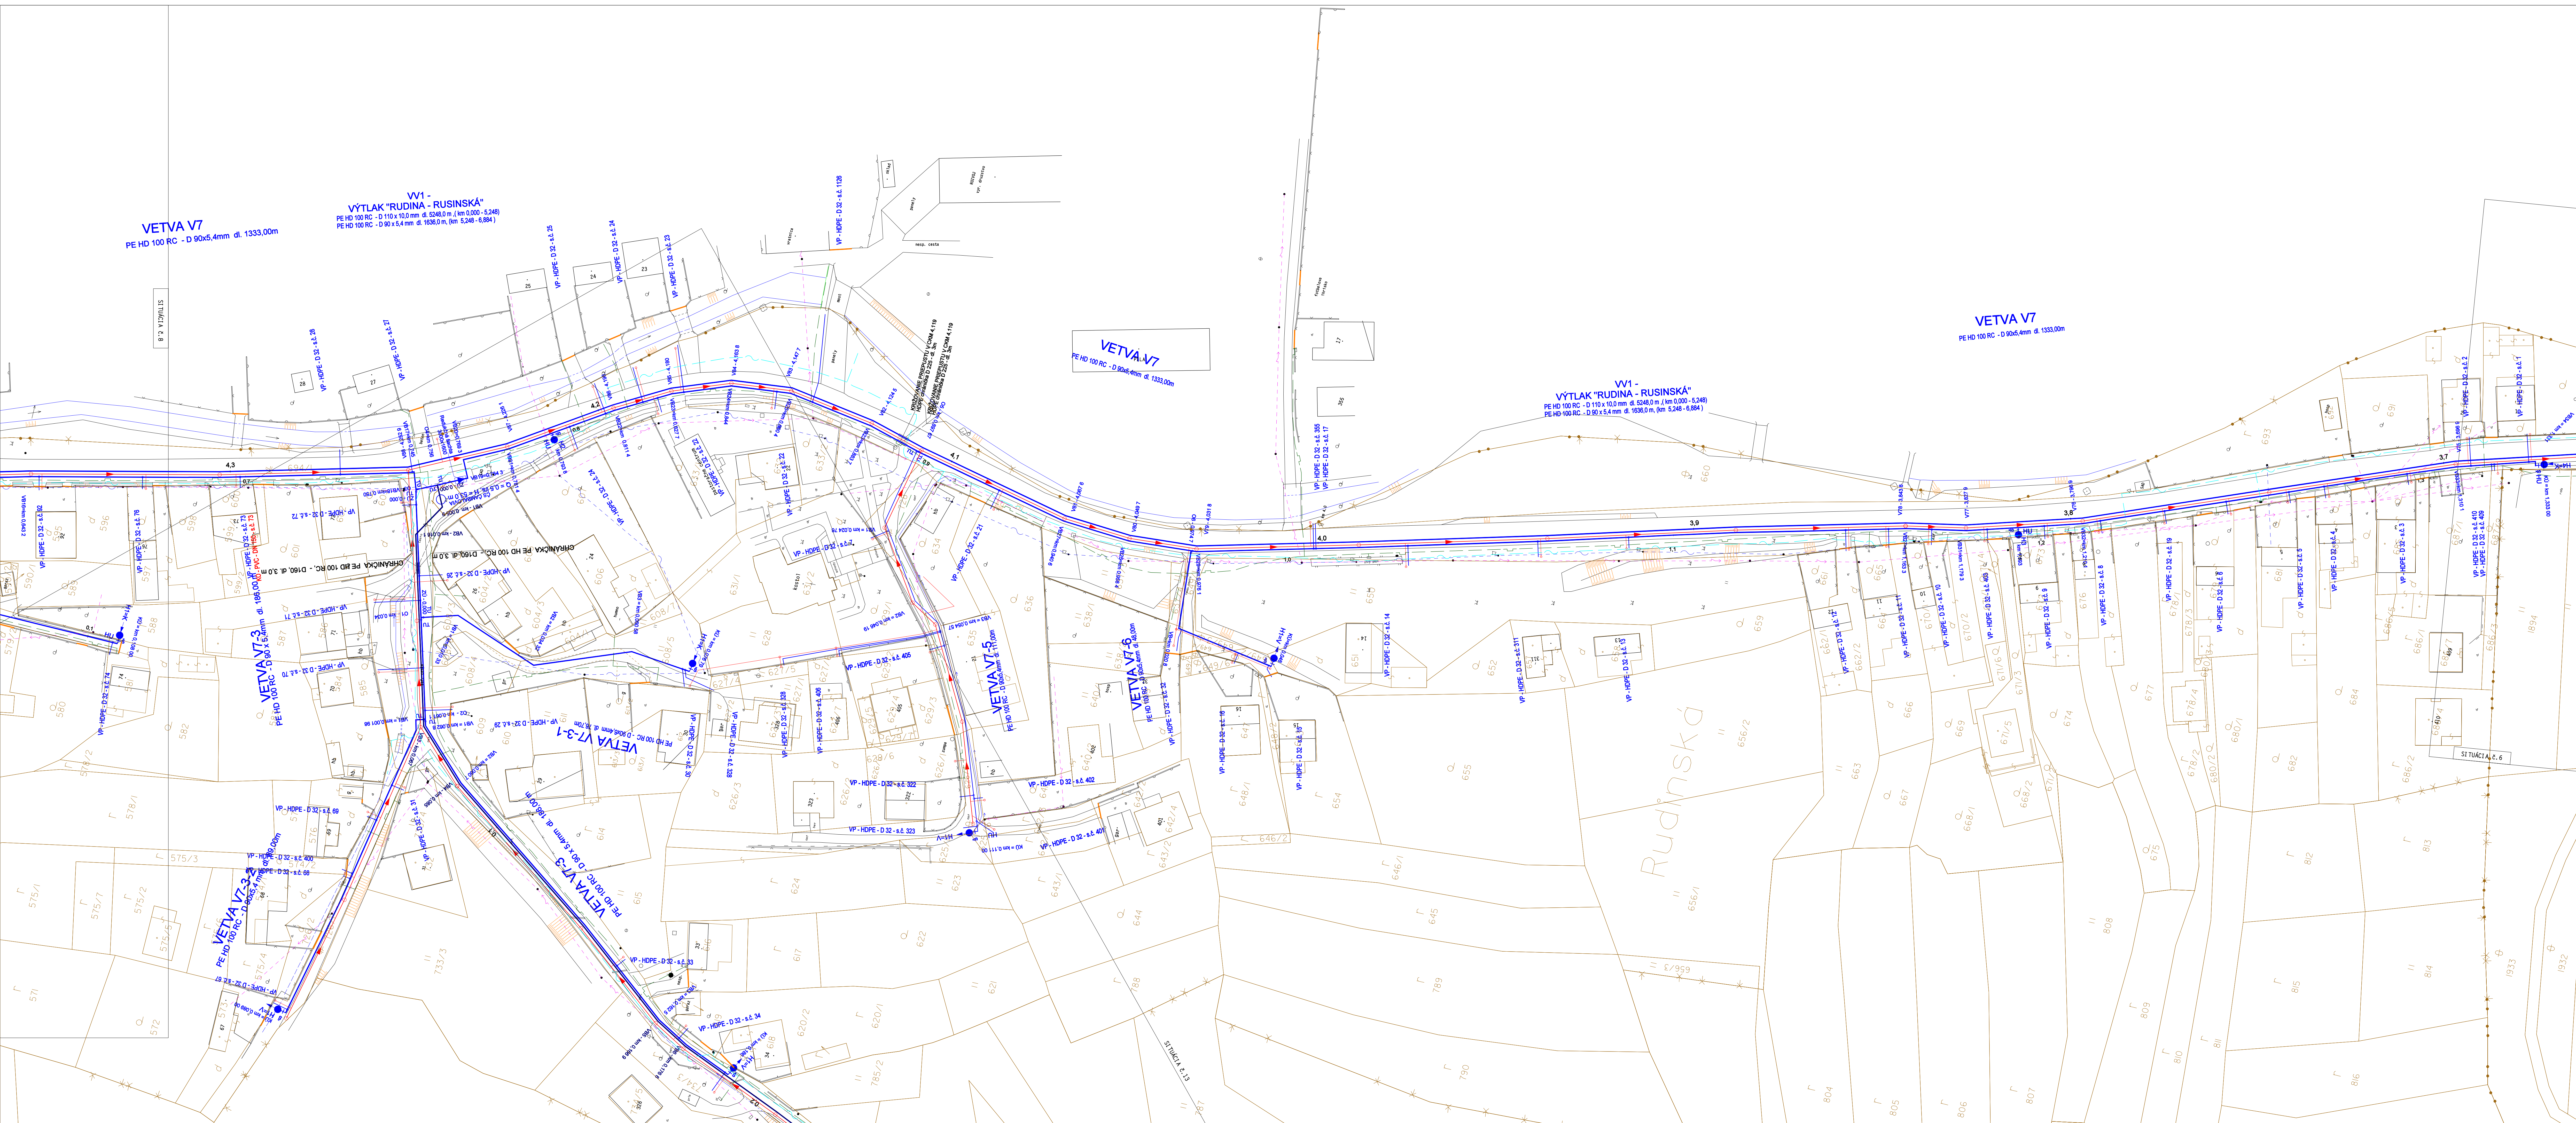

LEGENDA PODZEMNÝCH SIETÍ:

	NAVÝHOVÁK VODOVOD
	NAVÝHOVANÁ SPLAŠKOVÁ KANALIZACE
	VODOVOD EXISTUJÍCÍ
	SPLAŠKOVÝ KANAL EXISTUJÍCÍ
	ST - KÁBEL
	STL PLYNOVOD EXISTUJÍCÍ
	VTL PLYNOVOD EXISTUJÍCÍ


KLAD SITUÁCI

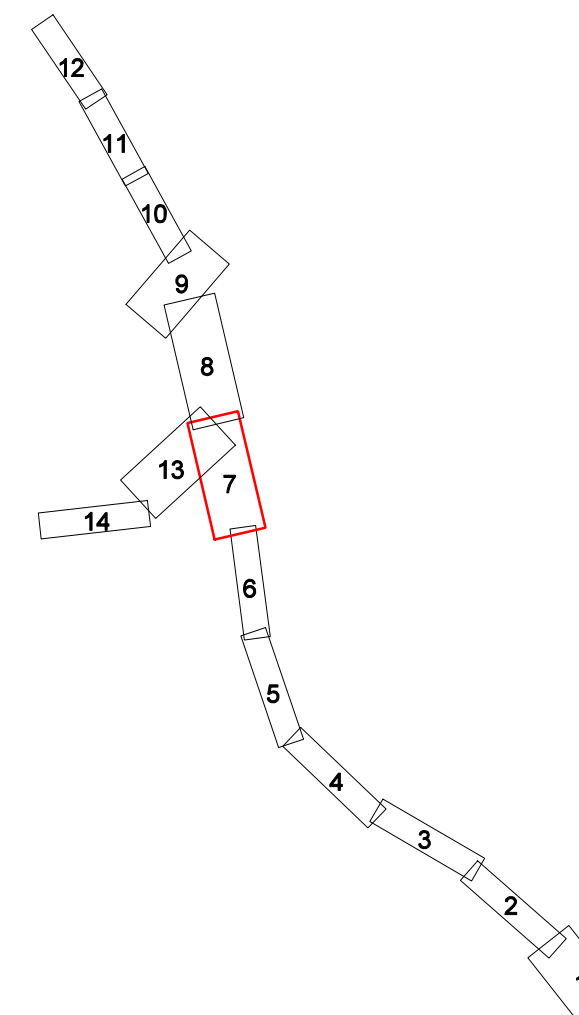

POZNÁMKA :
Pred zahájením zemných prác je potrebné, vytýčiť podzemné vedenia.
Podzemné vedenia sú zakreslené v zmysle evidencie ich správcov !

Profesia	Inžinierske siete - Rozvod vody
Zodpovedný projektant	Ing. Robert Cyprich
Vypracoval	František Ondřeš
Kontroloval	Ing. Robert Cyprich

Stavba: Zásobovanie vodou a odkanalizovanie odpadových vôd regiónu Dolných Kysúc - obce Rudina - Rudinská - Rudinka						Investor: ORIEG RUDINSKÁ		
Katalistické územie						Rudinská		
Miestna časť						Rudinská		
Úroveň dokumentácie stavby						Stavby sústav		
Objekt: SO 202 - VODOVOD RUDINSKÁ						Datum: 04/2025		
Č. zisk.						18-2025		
Formát						10 x A4		
Mierka						1 : 500		
Sada						1		
PODROBNÁ SITUÁCIA č.7								
ID stavby	Štupň D	Č. stavby	I. št. stavby	Objekt	Prostredie	Číslo vyk.	Názov vyk.	Revízia
267D87	SZP	02	2312	0202	IS	07	SÁB	-

 

Príloha č. 32

LEGENDA PODZEMNÝCH SIETÍ:


- KANALIZOVANÉ VODOVODY
- KANALIZOVANÉ SPLAŠKOVÉ KANALIZÁCIE
- VODOVODY EXISTUJÚCE
- SPLAŠKOVÉ KANALIZÁCIE EXISTUJÚCE
- ST. KABEL
- STL. PLYNOVOD EXISTUJÚCE
- VTL. PLYNOVOD EXISTUJÚCE

KLAD SITUACIÍ:

POZNÁMKA:
Pred zahájením zemných prác je potrebné, vytvoriť podzemné vedenia. Podzemné vedenia sú zakreslené v zmysle evidencie ich správcov!

Profesia	Inžinierske siete - Rozvod vody
Zodpovedný projektant	Ing. Robert Cyprián
Výpracoval	František Ondráš
Kontroloval	Ing. Robert Cyprián



Stavba	Zásobovanie vodou a odkanalizovanie odpadových vôd regiónu Dolných Kysúc - obce Rudina - Rudinská - Rudínka	Investor	OBEC RUDINSKÁ
Katastrálne územie	Rudinská	Miestna časť	Rudinská
Objekt	SO 202 - VODOVOD RUDINSKÁ	Stupeň dokumentácie stavby	Stavebný záměr
Obdobie	PODROBNÁ SITUÁCIA č.8	Číslo výk.	08
ID stavby	267D67	Stupeň PD	SZP
Č. stavy	02	I. kód stavby	2312
Objekt	202	Profesia	IS
Číslo výk.	08	Názov výk.	SIT
Revízia	-	Revízia	-
Strana	1	Strana	1

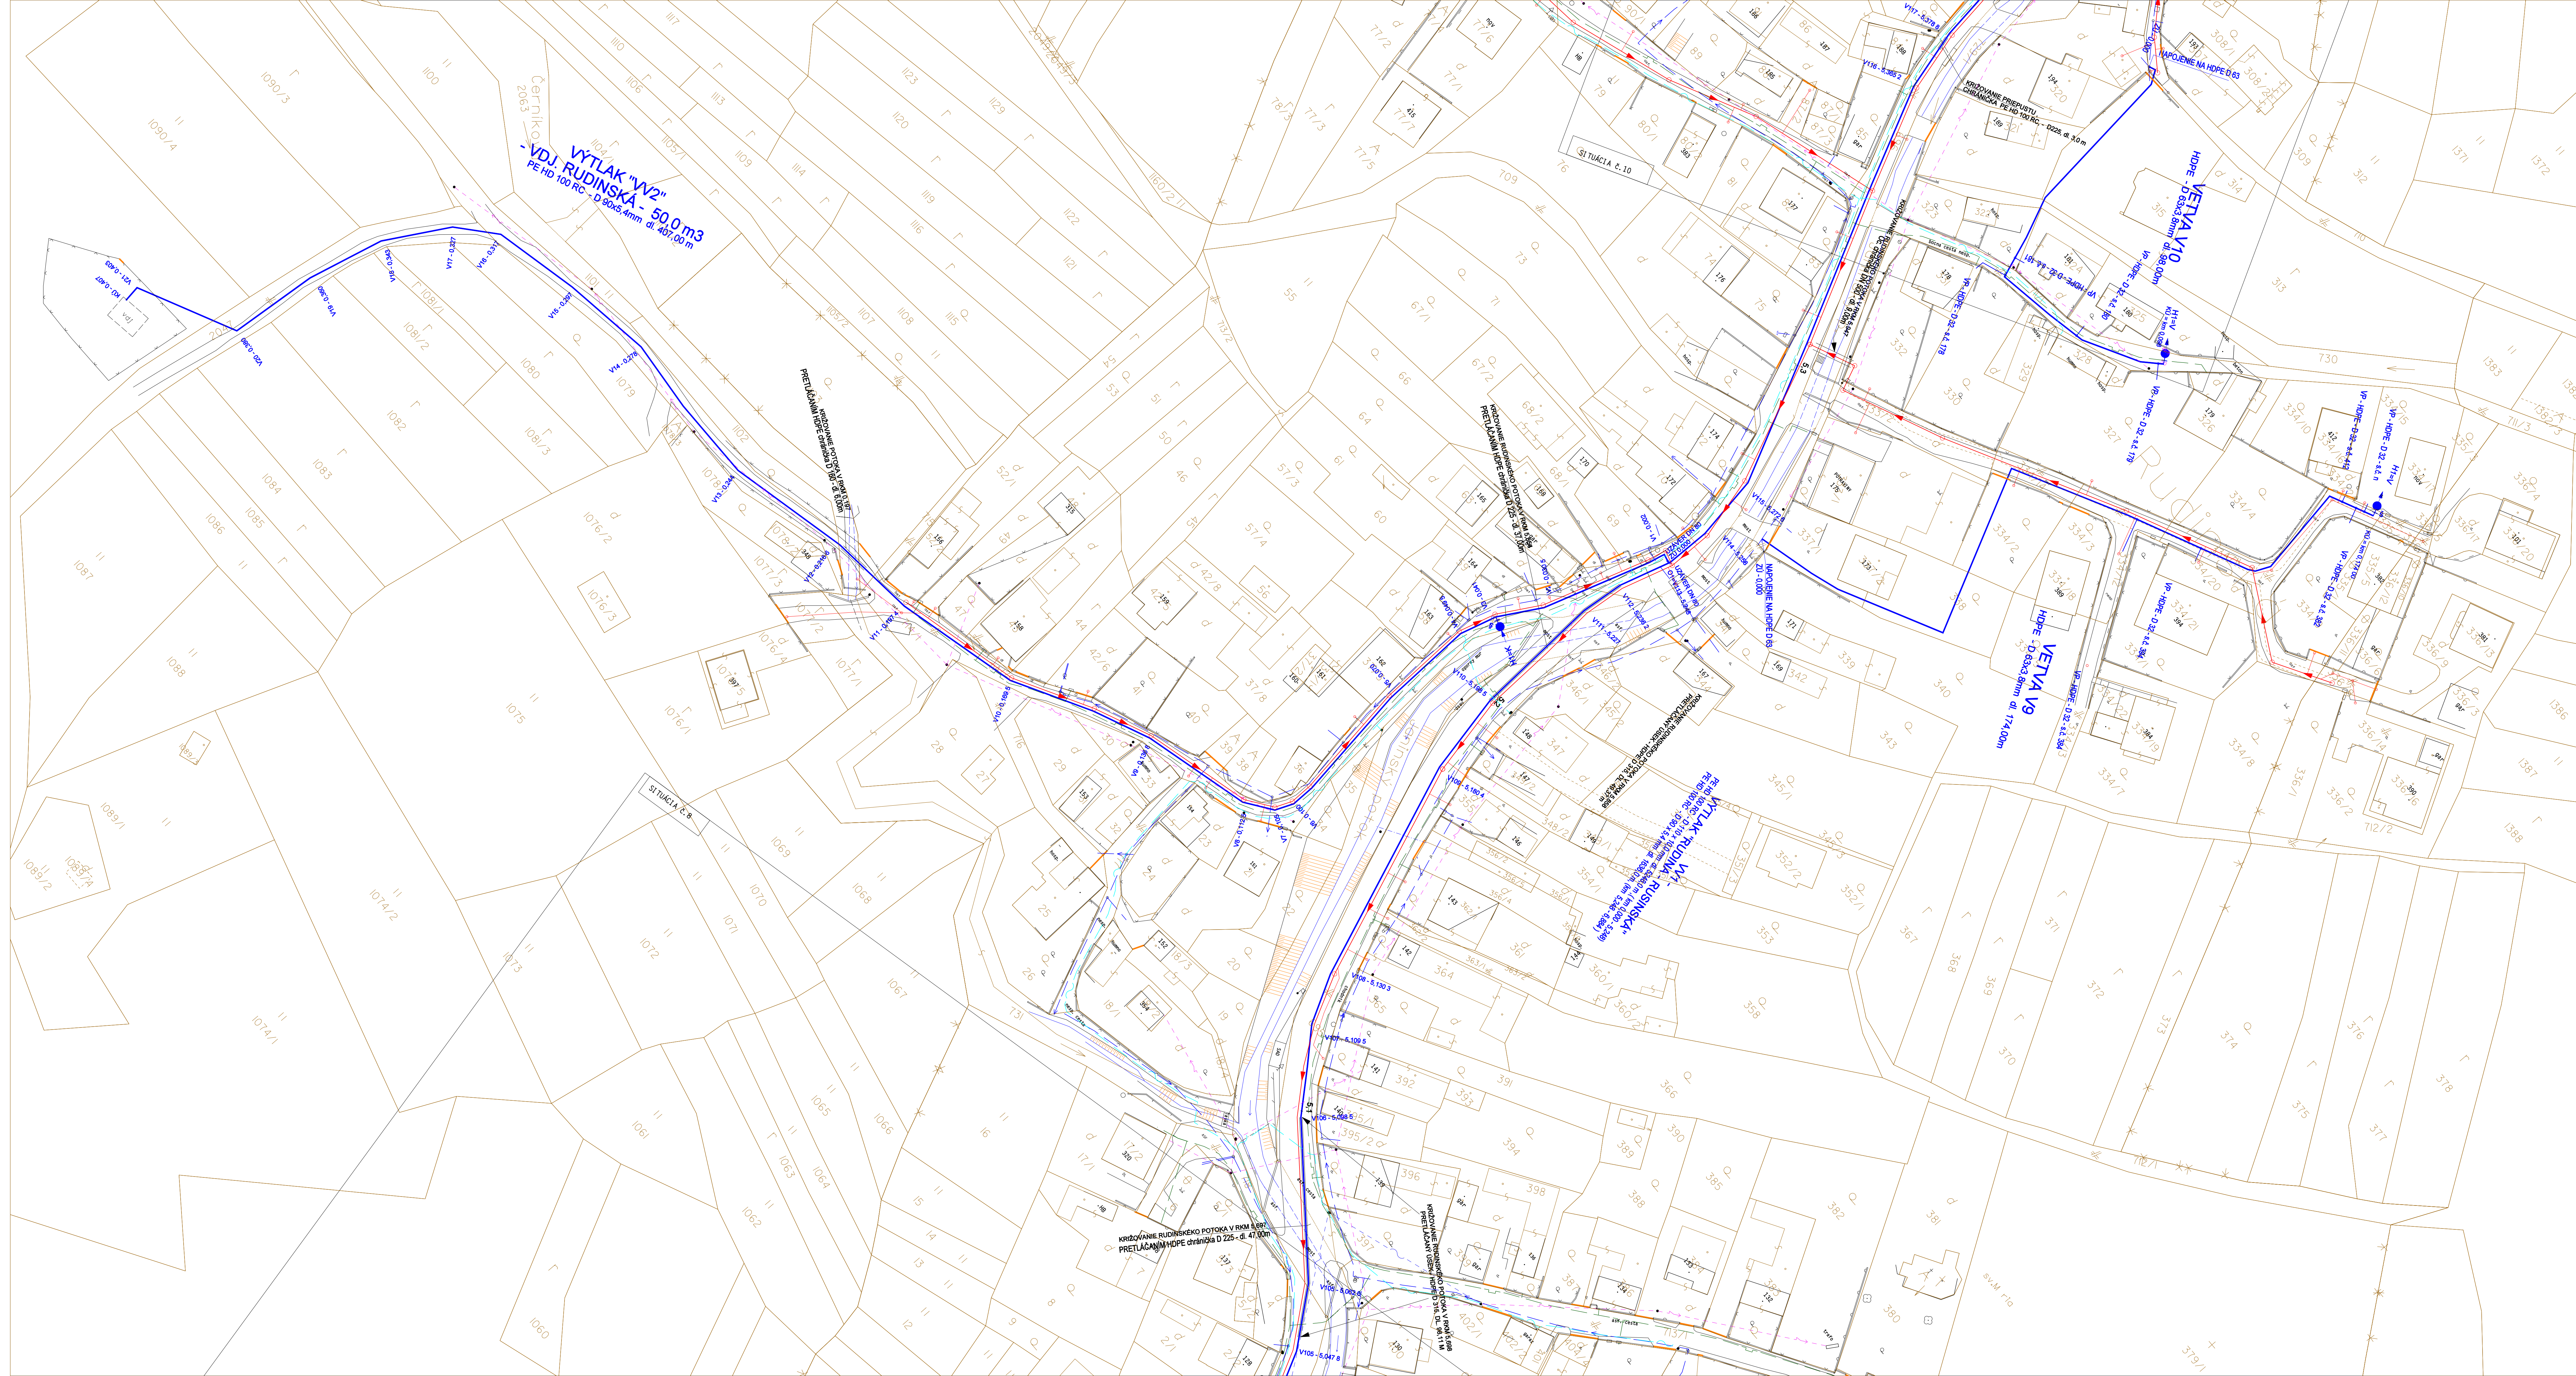

LEGENDA PODZEMNÝCH SIETÍ:

- | | | |
|---|--------------|----------------------------|
|  | NAVROHOVANÝ | VODOVOD |
|  | NAVROHOVANÁ | SPLAŠKOVÁ KANALIZÁCIA |
|  | | VODOVOD EXISTUJÚCI |
|  | | SPLAŠKOVÝ KANAL EXISTUJÚCI |
|  | ST - | KÁBEL |
|  | STL PLYNOVOD | EXISTUJÚCI |
|  | VTL PLYNOVOD | EXISTUJÚCI |

KLAD SITUÁCIÍ :

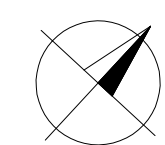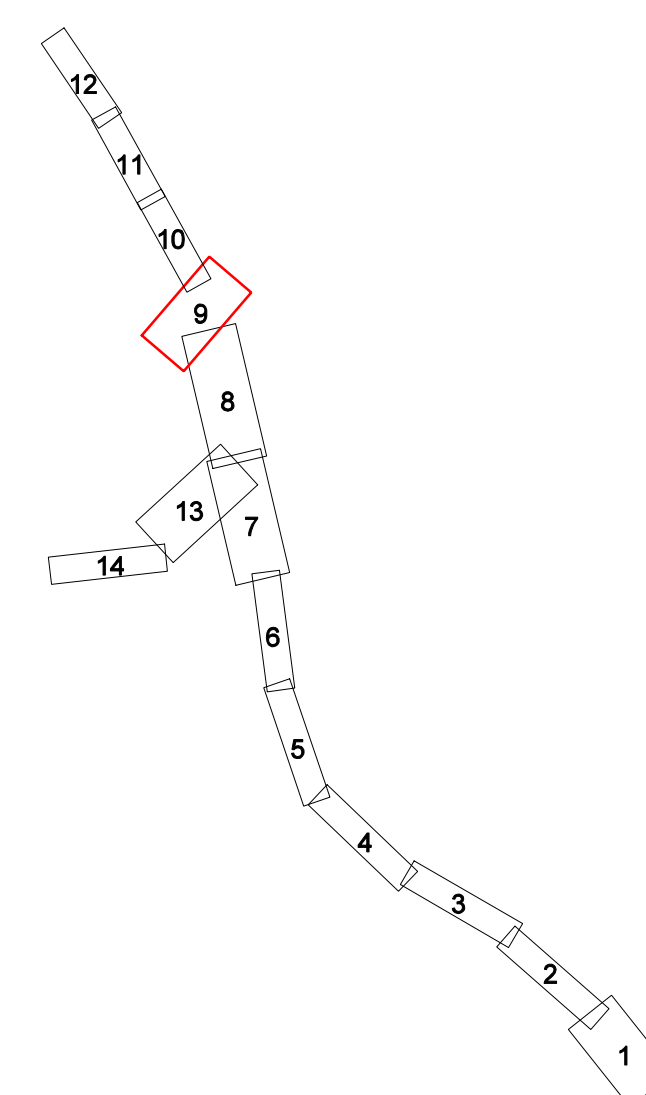

POZNÁMKA :


Pred zahájením zemných prác je potrebné, vytýčiť podzemné vedenia. Podzemné vedenie sú zakreslené v zmysle evidencie ich správcov!

Podzemné vedenia sú zakreslené v zmluvnej evidencii ich správcov:

Profesia	Inžinierske siete - Rozvody vody
----------	----------------------------------


Zodpovedný projektant	Ing. Robert Cypriš	
Vyracoval	Erastilok Ondrej	

Stanba Zásobovanie vodou a odkanalizovanie odpadových vôd regiónu Dolných Kysúc - obce Rudina - Rudinská - Rudinka						Investor: OBEC RUDINSKÁ Katastrálne čísto: _____ Rudinská Miestna časť: _____ Rudinská Súpeň dokumentácie stavby: _____ Stavbyby zámeň			
Objekt SO 202 - VODOVOD RUDINSKÁ						Dátum: 04/2022 Č. zisk.: 16-2022 Formát: 12 x A4 Mierka: _____ 1:500 Sada			
Obchod PODROBNÁ SITUÁCIA č.9									
ID stavby	Súpeň PD	C. stavby	I. kód stavby	Objekt	Profesia	Číslo výkř.	Názov výkř.	Revízia	
267D67	SZP	02	2312	202	IS	09	SIT	-	1

 


LEGENDA PODZEMNÝCH SIETÍ:

- NAVRHOVANÝ VODOVOD
- NAVRHOVANÁ SPLAŠKOVÁ KANALIZÁCIA
- VODOVOD EXISTUJÚCI
- SPLAŠKOVÝ KANAL EXISTUJÚCI
- ST - KÁBEL
- STL PLYNOVOD EXISTUJÚCI
- VTL PLYNOVOD EXISTUJÚCI

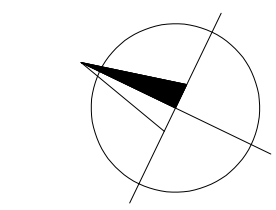


KLAD SITUÁCIÍ :

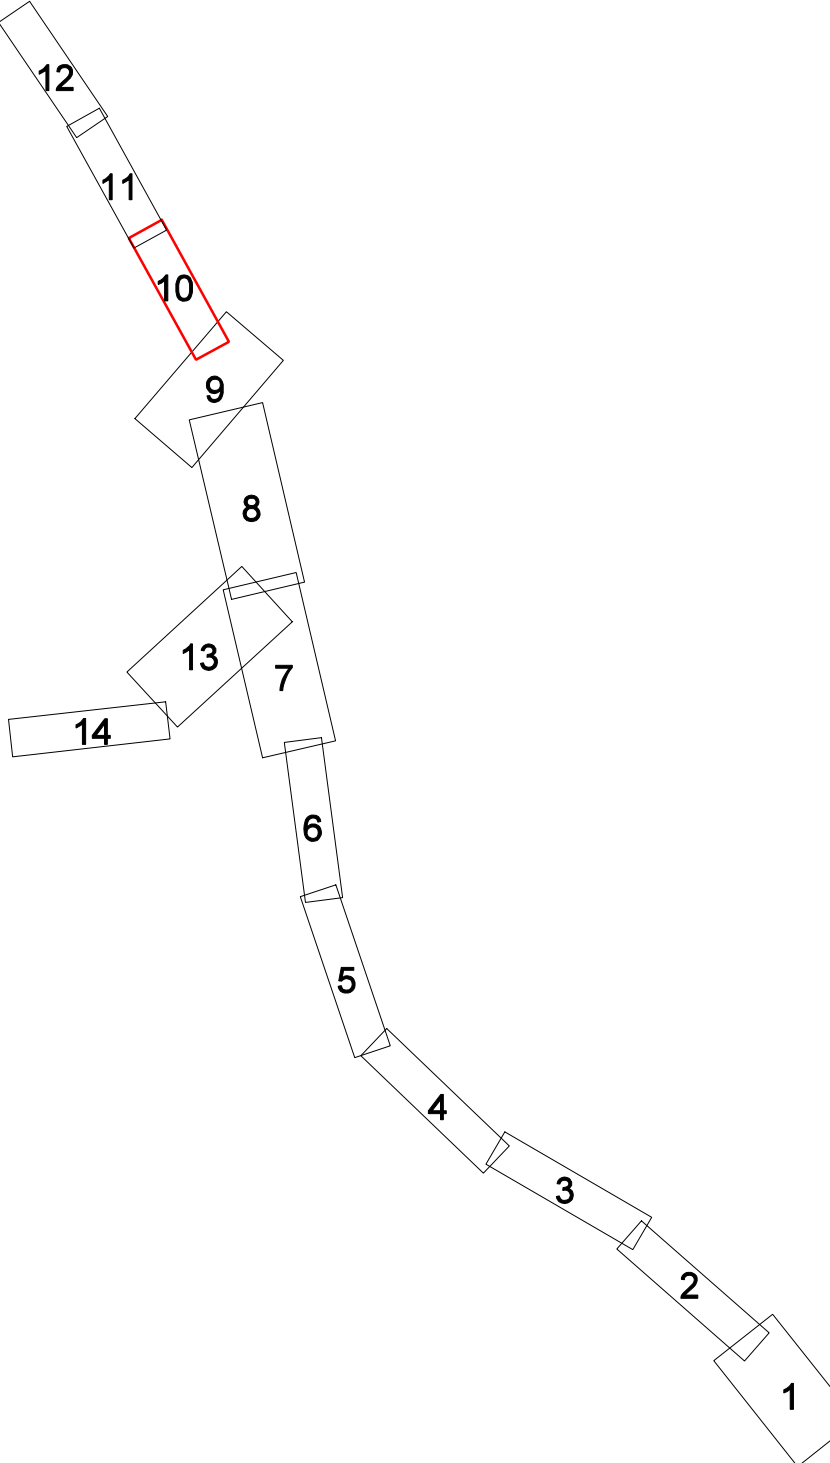

POZNÁMKA :
Pred zahájením zemných prác je potrebné, vytyčiť podzemné vedenia.
Podzemné vedenia sú zakreslené v zmysle evidencie ich správcov !

Profesia	Inžinierske siete - Rozvody vody
Zodpovedný projektant	Ing. Robert Cyprič
Vypracoval	František Ondráš
Kontroloval	Ing. Robert Cyprič

Stavba						Investor : OBEC RUDINSKÁ			
Zásobovanie vodou a odkaňalovanie odpadových vôd regiónu Dolných Kysúc - obce Rudina - Rudinská - Rudinka						Katastrálne územie			
						Miestna časť			
						Stupeň dokumentácie stavby			
						Stavebný záměr			
Objekt						SO 202 - VODOVOD RUDINSKÁ			
						Dátum			
						04/2026			
						Č. zák.			
Obsah						Formát			
						8 x A4			
						Mierka			
						1 : 500			
ID stavby						Sada			
						1			
						Názov výkr.			
						-			
Stupeň PD						Revízia			
						-			
						Číslo výkr.			
						10			
C. stavby						Názov výkr.			
						SIT			
						Revízia			
						-			
I. kód stavby						Číslo výkr.			
						10			
						Názov výkr.			
						SIT			
Objekt						Revízia			
						-			
						Číslo výkr.			
						10			
Profesia						Názov výkr.			
						SIT			
						Revízia			
						-			

 

LEGENDA PODZEMNÝCH SIETÍ:

- NAVRHOVANÝ VODOVOD
- NAVRHOVANÁ SPLAŠKOVÁ KANALIZÁCIA
- VODOVOD EXISTUJÚCI
- SPLAŠKOVÝ KANAL EXISTUJÚCI
- ST - KÁBEL
- STL PLYNOVOD EXISTUJÚCI
- VTL PLYNOVOD EXISTUJÚCI


KLAD SITUÁCIÍ :

POZNÁMKA :

Pred zahájením zemných prác je potrebné, vytýčiť podzemné vedenia.
Podzemné vedenia sú zakreslené v zmysle evidencie ich správcov !


Profesia	Inžinierske siete - Rozvody vody
Zodpovedný projektant	Ing. Robert Cyprih
Vypracoval	František Ondráš
Kontroloval	Ing. Robert Cyprih

Stavba	Zásobovanie vodou a odkaňalizovanie odpadových vôd regiónu Dolných Kysúc - obce Rudina - Rudinská - Rudinka	Investor : OBEC RUDINSKÁ
Objekt	SO 202 - VODOVOD RUDINSKÁ	Katastrálne územie Rudinská
Obsah	PODROBNÁ SITUÁCIA č.11	Miestna časť Rudinská
ID stavby	267D67	Stupeň dokumentácie stavby Stavebný zámer
Stupeň PD	SZP	Dátum 04/2026
Č. stavby	02	Č. zák. 18-2026
I. kód stavby	2312	Formát 8 x A4
Objekt	202	Mierka 1 : 500
Profesia	IS	Názov výkr. SIT
Číslo výkr.	01	Revízia -
Sada	1	

 

LEGENDA PODZEMNÝCH SIETÍ:

- NAVROVANÝ VODOVOD
- NAVROVANÁ SPLAŠKOVÁ KANALIZÁCIA
- VODOVOD EXISTUJÚCI
- SPLAŠKOVÝ KANAL EXISTUJÚCI
- ST - KÁBEL
- STL PLYNOVOD EXISTUJÚCI
- VTL PLYNOVOD EXISTUJÚCI

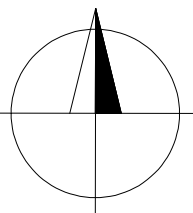



POZNÁMKA :
Pred zahájením zemných prác je potrebné, vytyčiť podzemné vedenia.
Podzemné vedenia sú zakreslené v zmysle evidencie ich správcov !

Profesia	Inžinierska sieť - Rozvody vody
Zodpovedný projektant	Ing. Robert Cyprih
Vypracoval	František Ondráš
Kontroloval	Ing. Robert Cyprih

Stavba						Investor : OBEC RUDINSKÁ			
Zásobovanie vodou a odkanalizovanie odpadových vôd regiónu Dolných Kysúc - obce Rudina - Rudinská - Rudinka						Katastrálne územie			
						Rudinská			
						Miestna časť			
Objekt						Stupeň dokumentácie stavby			
						Stavebný záměr			
Obsah						Dátum			
						04/2026			
PODROBNÁ SITUÁCIA č. 12						Č. zák.			
						18-2026			
ID stavby						Formát			
						7 x A4			
Stupeň PD						Mierka			
						1 : 500			
Č. stavby						Sada			
						1			
I. kód stavby						Číslo výkr.			
						12			
Objekt						Názov výkr.			
						SIT			
Profesia						Revízia			
						-			
267D67									

KLAD SITUÁCIÍ :


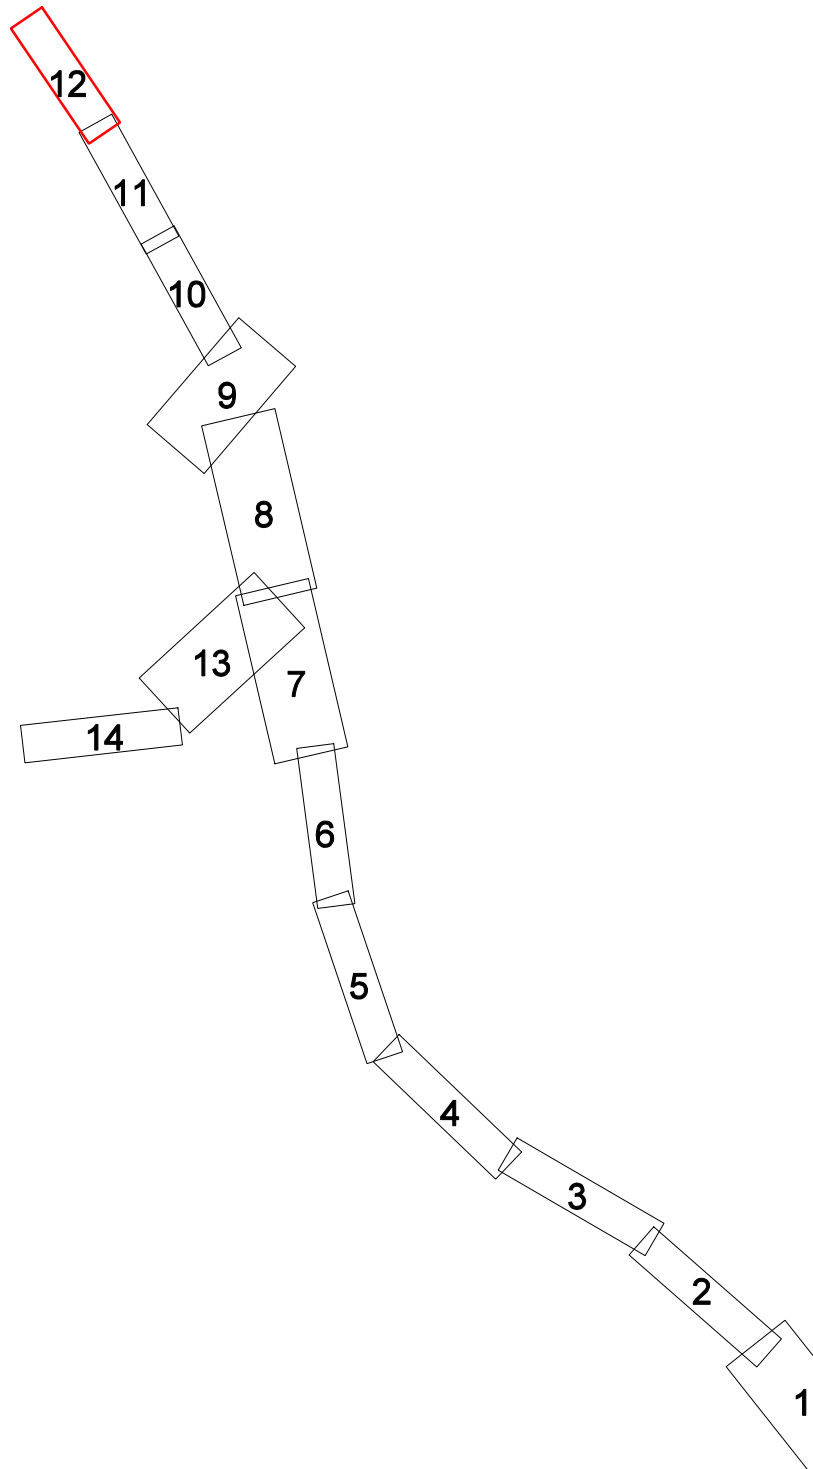


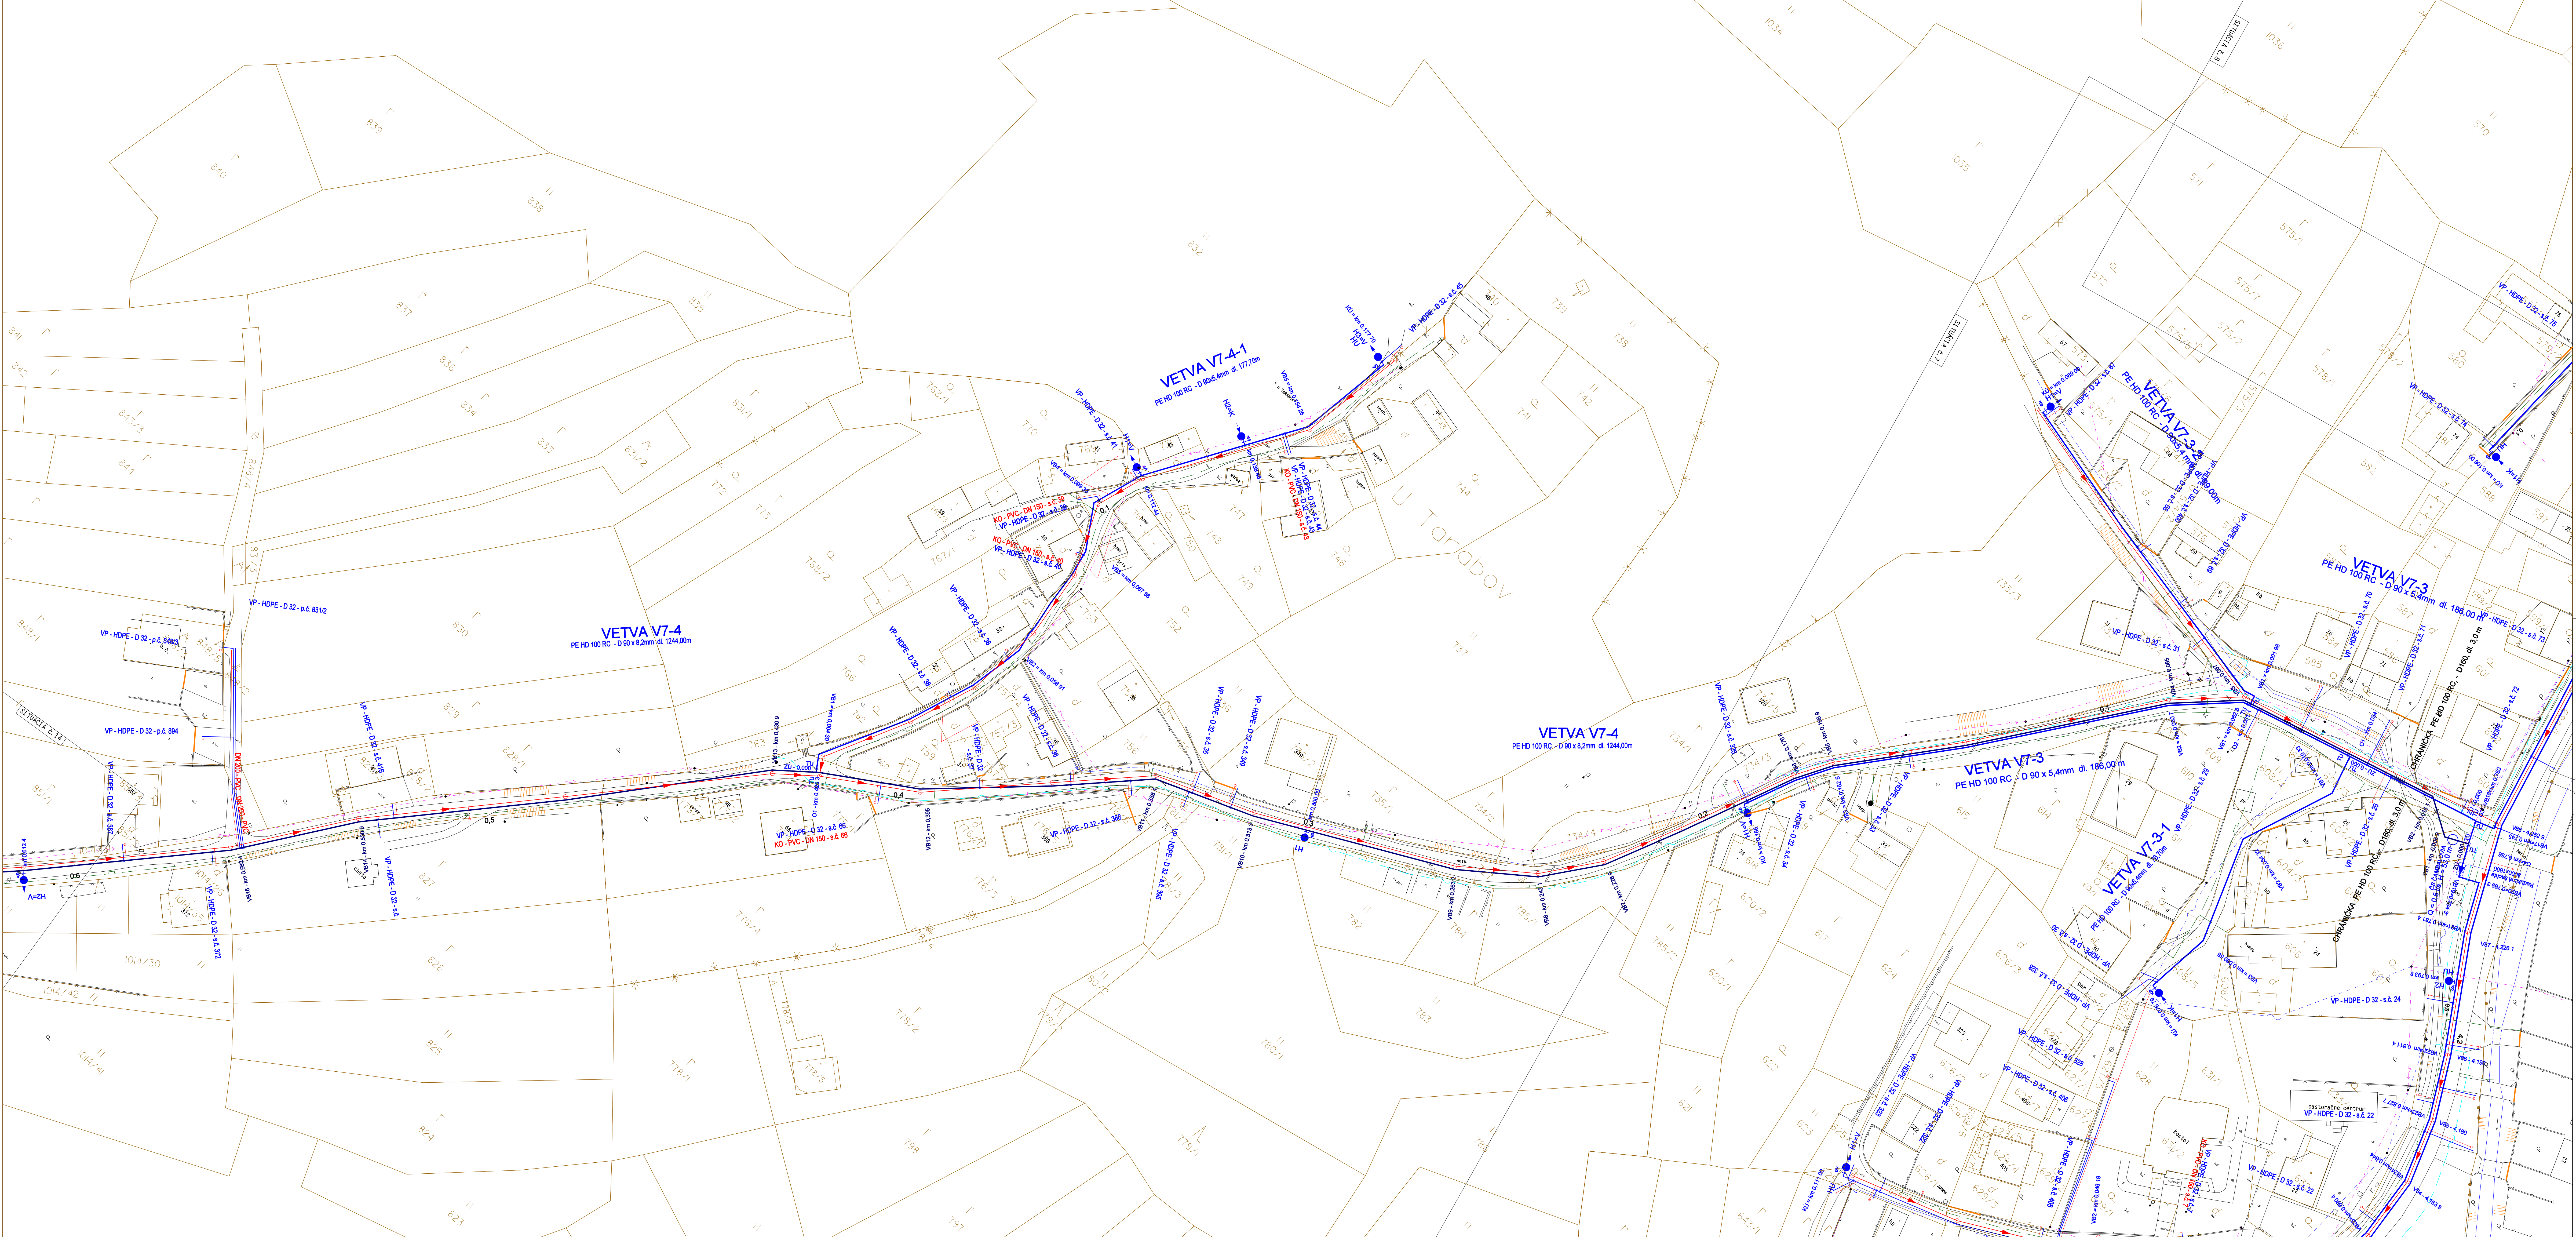

LEGENDA PODZEMNÝCH SIETÍ:

- NAVROBENÝ VODOVOD
- NAVROBENÁ SPLAŠKOVÁ KANALIZÁCIA
- VODOVOD EXISTUJÚCI
- SPLAŠKOVÝ KANAL EXISTUJÚCI
- ST - KABEL
- STL PLYNOVOD EXISTUJÚCI
- VTL PLYNOVOD EXISTUJÚCI


KLAD SITUÁCIÍ:

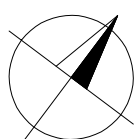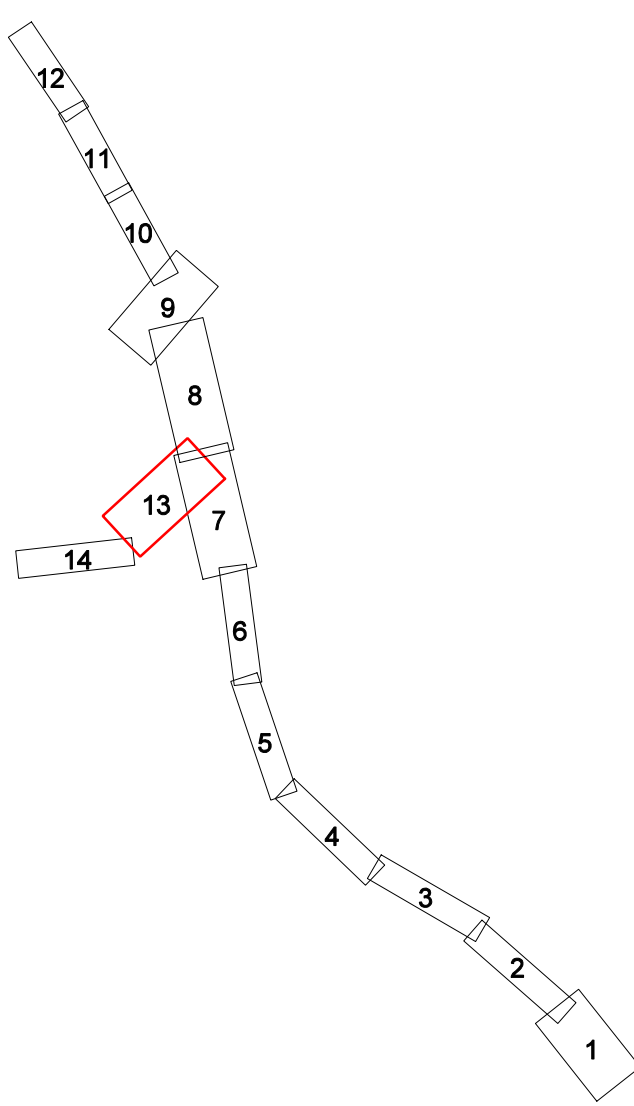

POZNÁMKA:
Pred zahájením zemných prác je potrebné, vytyčiť podzemné vedenia.
Podzemné vedenia sú zakreslené v zmysle evidencie ich správcov!

Profesia	Inžinierske siete - Rozvody vody
Zodpovedný projektant	Ing. Robert Cyprián
Vypracoval	František Ondráš
Kontroloval	Ing. Robert Cyprián



Stavba	Zásobovanie vodou a odkanalizovanie odpadových vôd regiónu Dolných Kysúc - obce Rudina - Rudinská - Rudinka	Investor	OBEC RUDINSKÁ
Objekt	SO 202 - VODOVOD RUDINSKÁ	Katastrálne územie	Rudinská
Obsah	PODROBNÁ SITUÁCIA č.13	Miestna časť	Rudinská
ID stavby	267D67	Stupeň dokumentácie stavby	Stavebný zámer
Stupeň PD	SZP	Dátum	04/2026
Č. stavby	02	Č. zák.	18-2026
I. kód stavby	2312	Formát	12 x A4
Objekt	202	Merka	1: 500
Profesia	IS	Číslo výt.	Sada
Číslo výt.	13	Názov výt.	SIT
Revízia	-		1

 

LEGENDA PODZEMNÝCH SIETÍ:

- NAVRHOVANÝ VODOVOD
- NAVRHOVANÁ SPĽAŠKOVÁ KANALIZÁCIA
- - - VODOVOD EXISTUJÚCI
- - - SPĽAŠKOVÝ KANAL EXISTUJÚCI
- - - ST - KABEL
- - - STL PLYNOVOD EXISTUJÚCI
- - - VTL PLYNOVOD EXISTUJÚCI


KLAD SITUÁCIÍ :

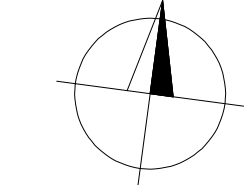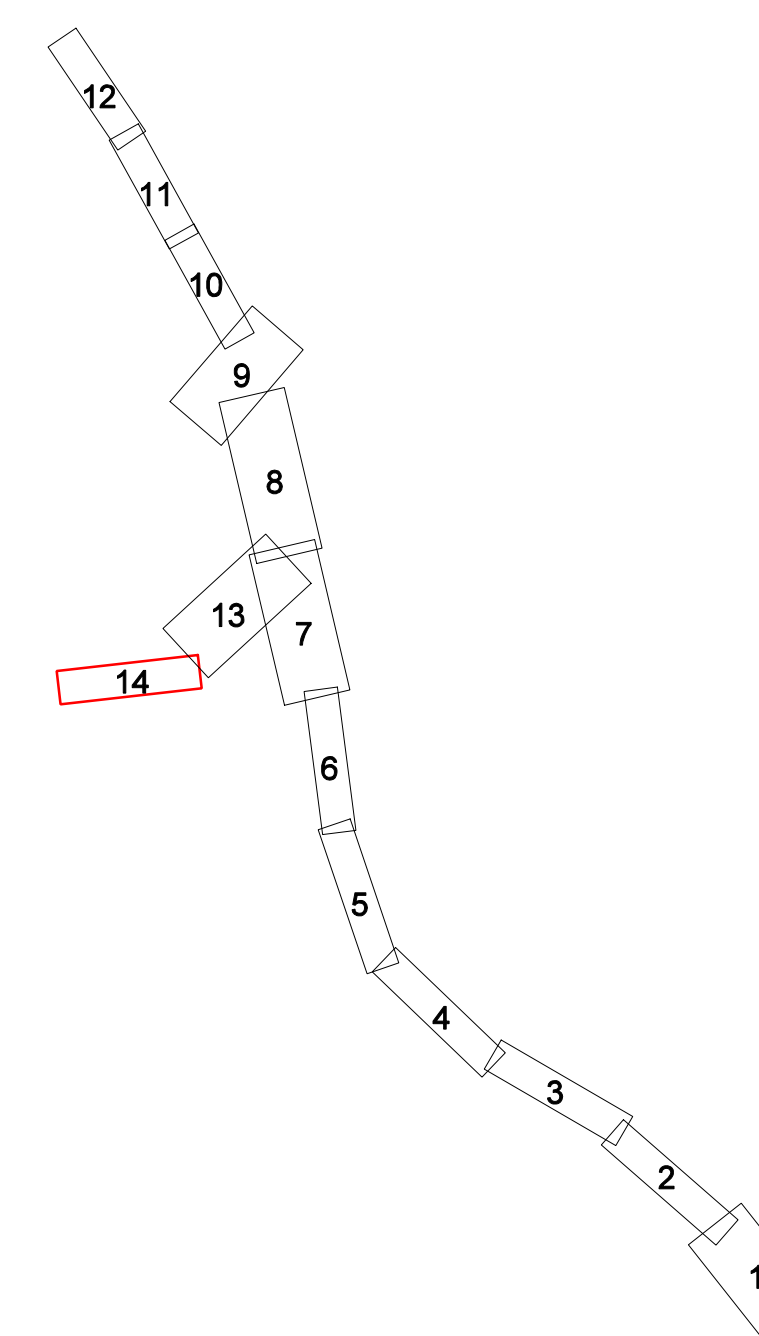


POZNÁMKA :
Pred zahájením zemných prác je potrebné vytyčiť podzemné vedenia.
Podzemné vedenia sú zakreslené v zmysle evidencie ich správcov !

Profesia	Inžinierske siete - Rozvody vody
Zodpovedný projektant	Ing. Robert Cyprih
Vypracoval	František Ondráš
Kontroloval	Ing. Robert Cyprih


Stavba		Zásobovanie vodou a odkanalizovanie odpadových vôd regiónu Dolných Kysúc - obce Rudina - Rudinská - Rudinka		Investor : OBEC RUDINSKÁ	
Objekt		SO 202 - VODOVOD RUDINSKÁ		Katastrálne územie Rudinská	
Obsah		PODROBNÁ SITUÁCIA č. 14		Miestna časť Rudinská	
ID stavby		Stupeň PD	Č. stavby	Č. kódu stavby	Objekt
287D67		SZP	02	2312	202
					Profesia
					IS
					Číslo výk.
					14
					Názov výk.
					SIT
					Revízia
					-
					1:500
					Sada
					1

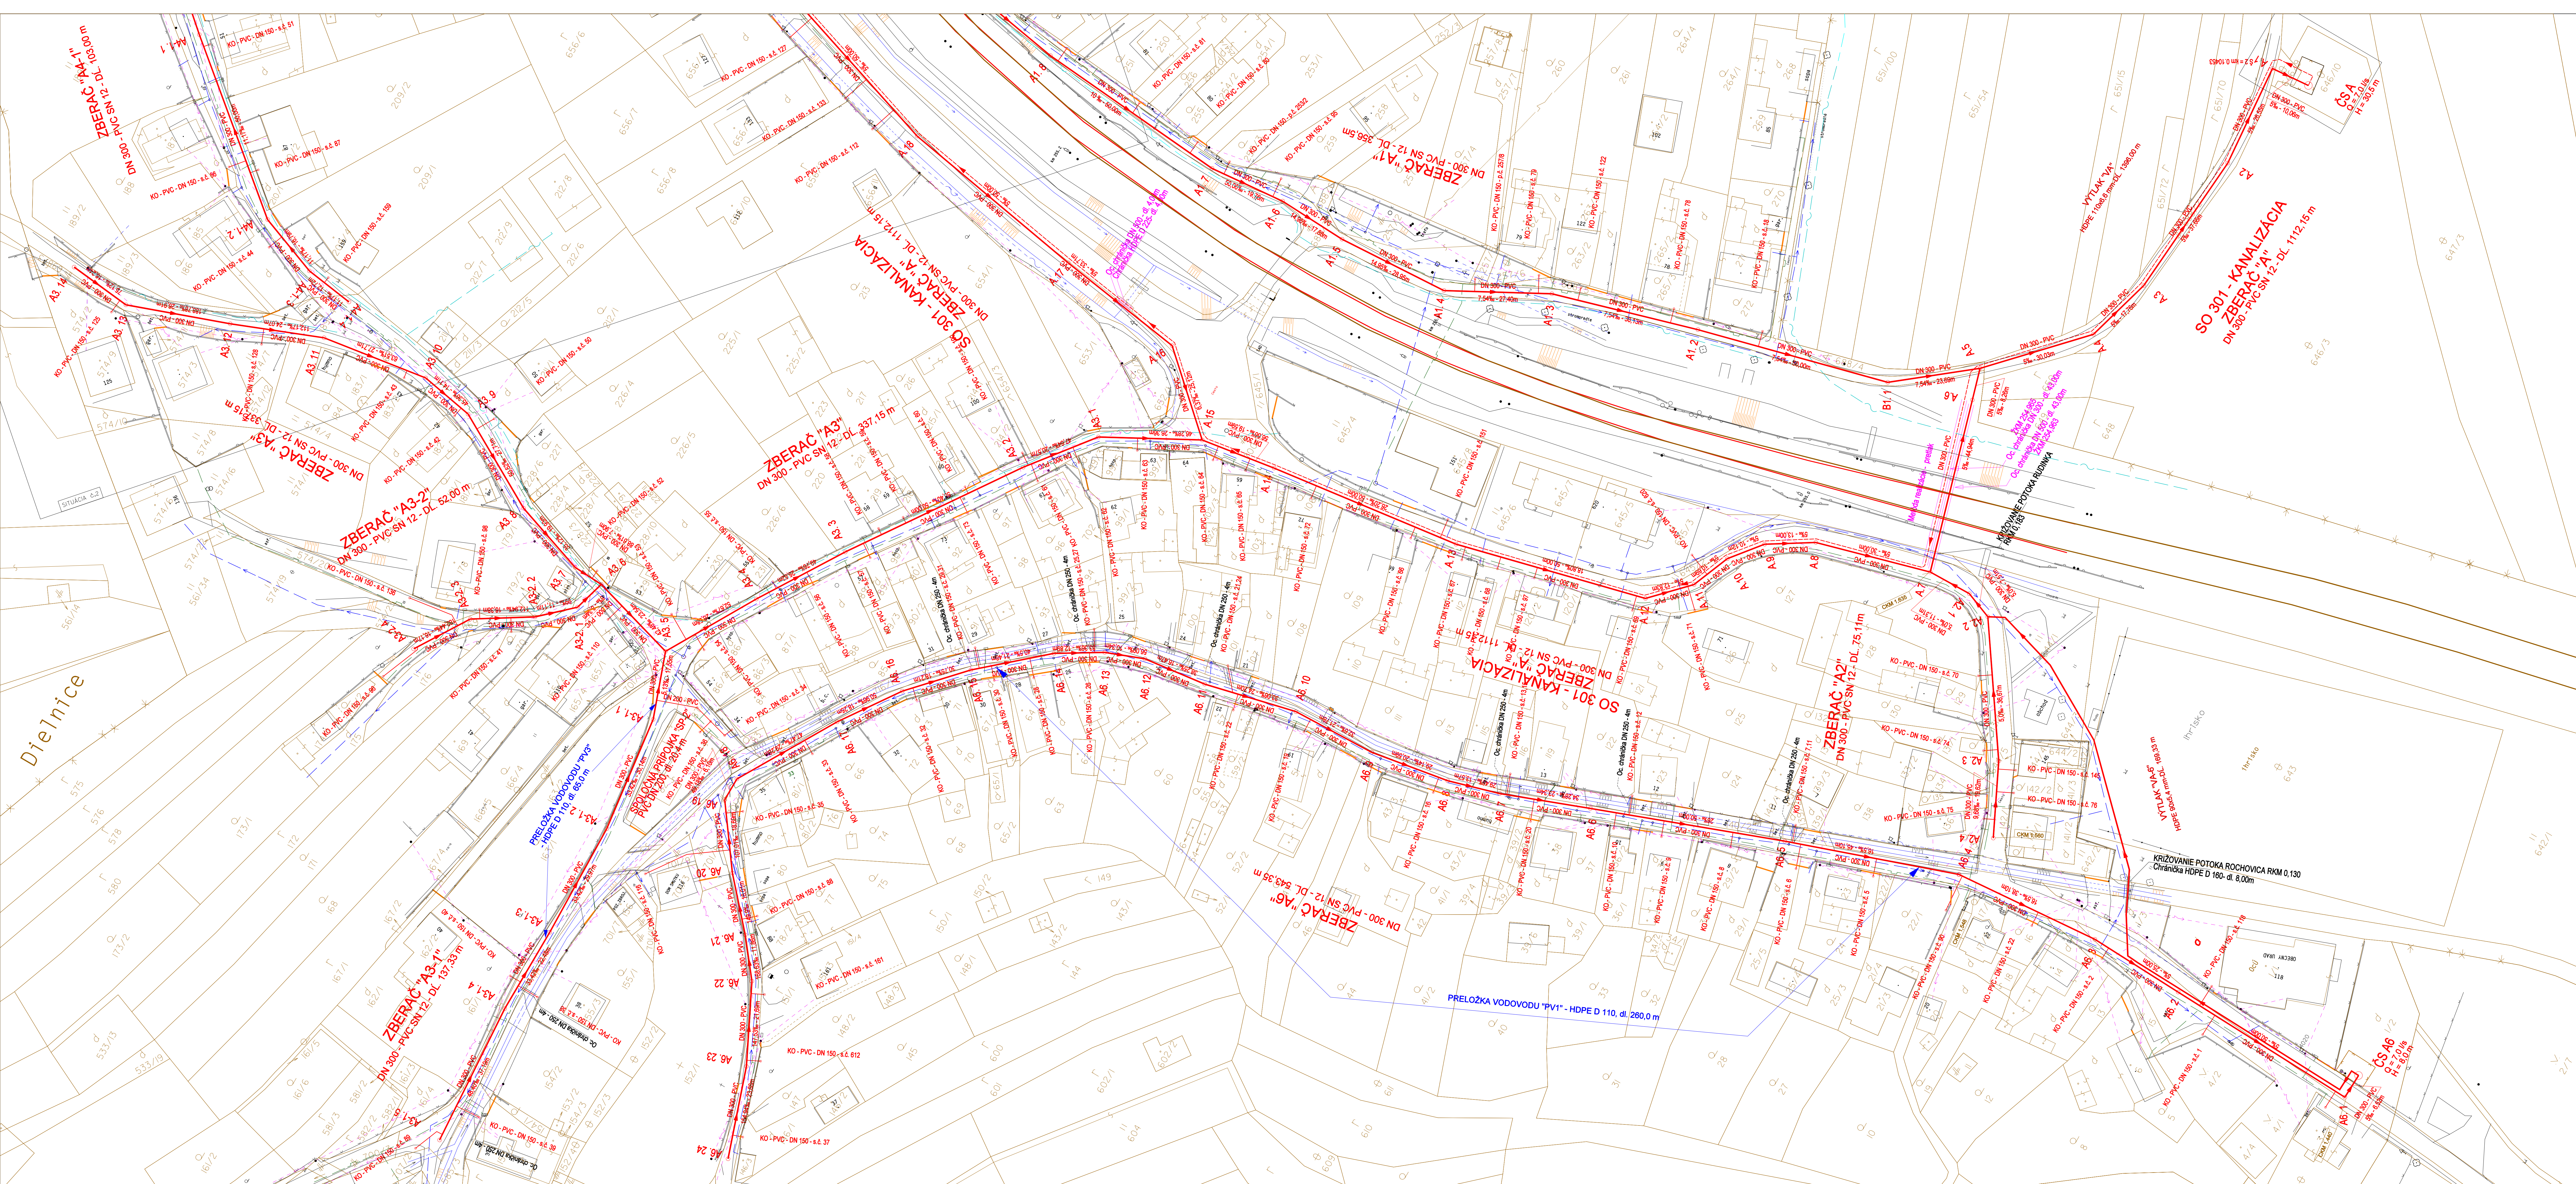

LEGENDA PODZEMNÝCH SIETÍ

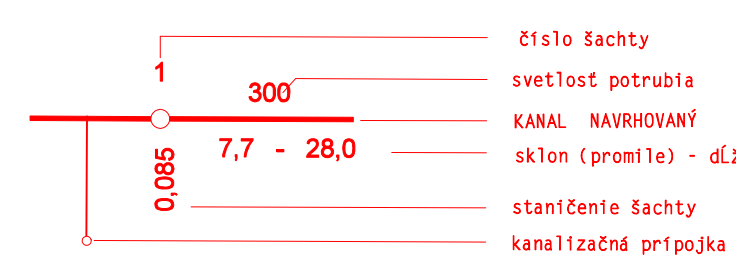

KLAD SITUÁCIÍ

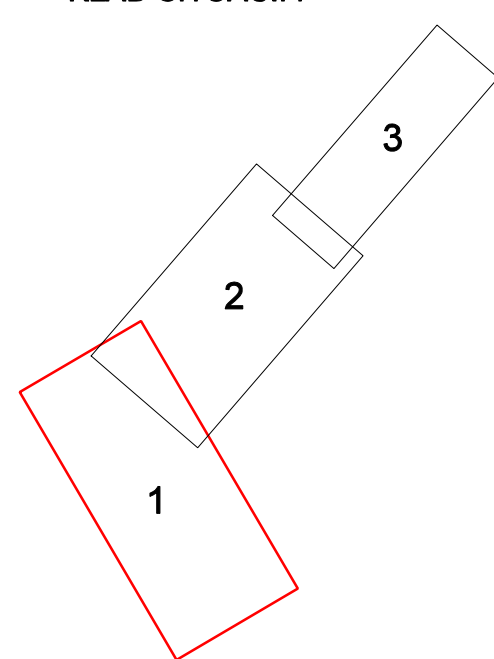


POZNÁMKA



Pred zahájením zemných prác je potrebné, vytýčiť podzemné vedenia. Podzemné vedenia sú zakreslené v zmysle evidencie ich správcov !

Profesia	Inžinierske siete - kanalizačné a stokové siete	
Zodpovedný projektant	Ing. Robert Cyprih	<i>Ing. R. Cyprih</i>
Vypracoval	František Ondřeš	<i>Fr. Ondřeš</i>
Kontroloval	Ing. Robert Cyprih	<i>Ing. R. Cyprih</i>



Stavba	Zásobovanie vodou a odkanalizovanie odpadových vôd regiónu Dolných Kysúc - obce Rudina - Rudinská - Rudinka					Investor : OBEC RUDINKA		
						Katastrálne územie	Rudinka	
						Miestna časť	Rudinka	
Objekt	SO 301 - KANALIZÁCIA RUDINKA					Stupeň dokumentácie stavby	Stavbyloj zámer	
						Dátum	04/2020	
						C. zisk.	18-2020	
Obchod						Formát	8 x A4	
PODROBNÁ SITUÁCIA č.1						Mierka	1 : 500	Sada
ID stavby	Stupeň PD	C. stavby	L.kód stavby	Objekt	Profesia	Číslo výkř.	Názov výkř.	Revízia
267D67	SZP	03	2313	301	IS	01	SIT	1

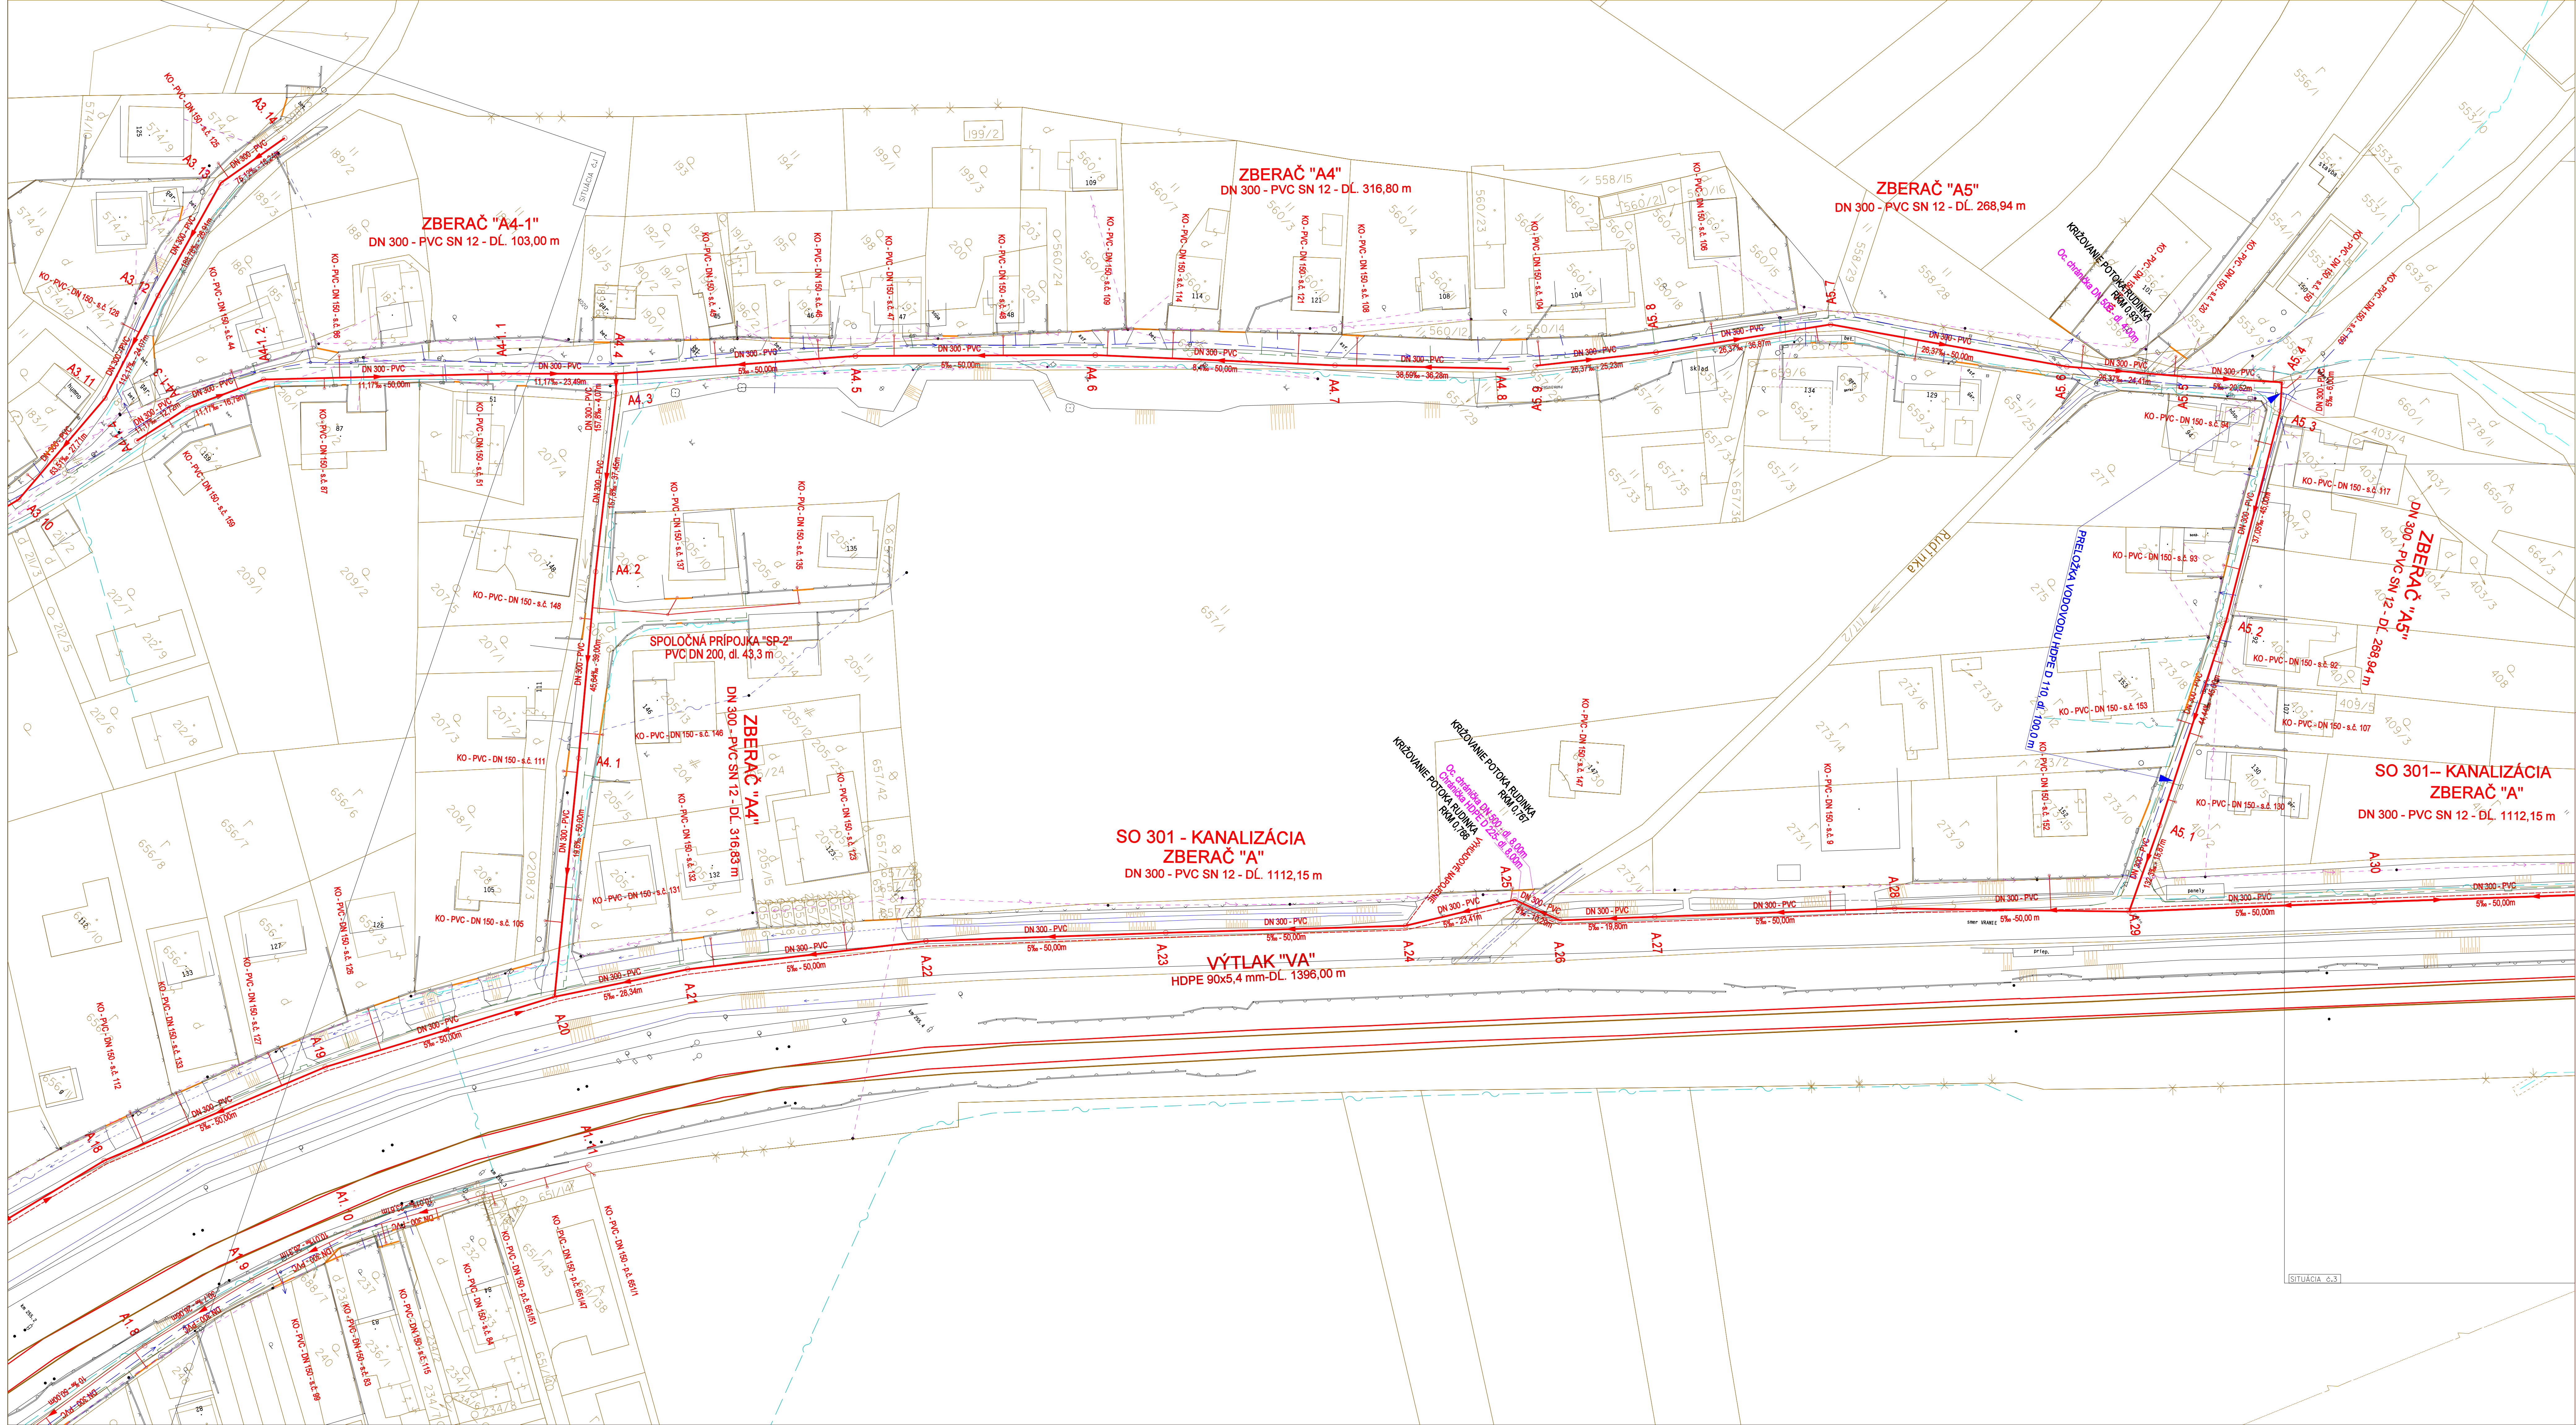

LEGENDA PODZEMNÝCH SIETÍ:

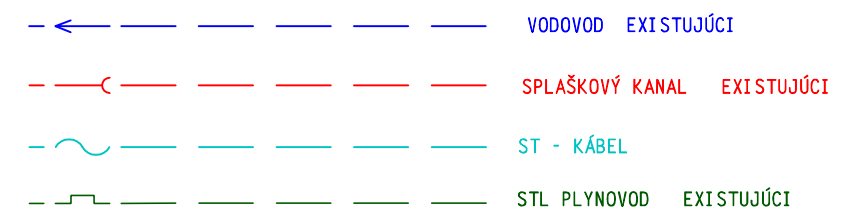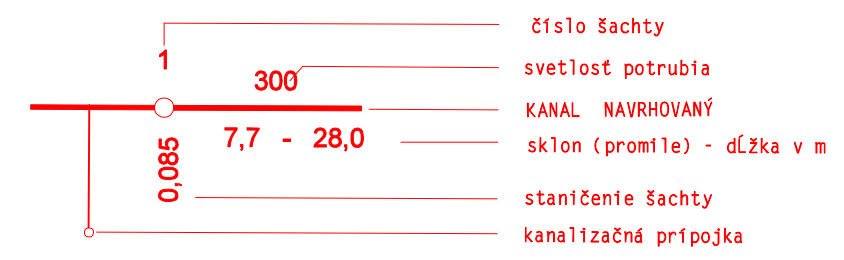

KLAD SITUÁCIÍ :

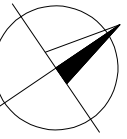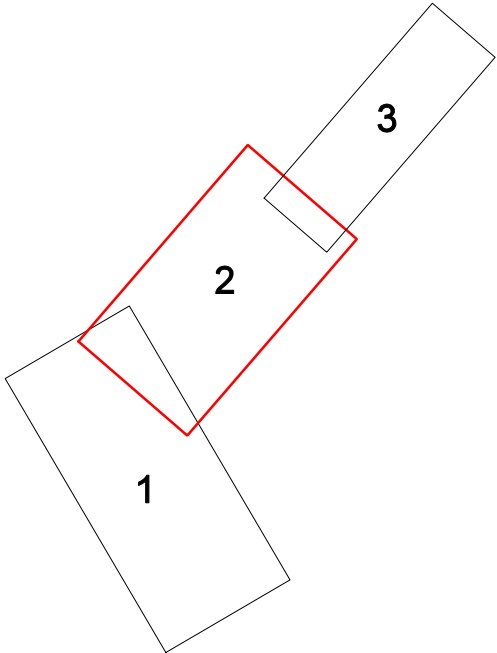


POZNÁMKA :




Pred zahájením zemných prác je potrebné, vytvoriť podzemné vedenia. Podzemné vedenia sú zakreslené v zmysle evidencie ich správcov !

Profesia	Inžinierske siete - kanalizačné a stokové siete
Zodpovedný projektant	Ing. Robert Cypriň
Vypracoval	František Ondráš
Kontroloval	Ing. Robert Cypriň


Stavba	Zásobovanie vodou a odkanalizovanie odpadových vôd regiónu Dolných Kysúc - obce Rudina - Rudinská - Rudinka				Investor : OBEC RUDINKA			
	Katastrálne územie Rudinka				Miestna časť Rudinka			
Objekt	SO 301 - KANALIZÁCIA RUDINKA				Stupeň dokumentácie stavby			
Obdobie	PODROBNÁ SITUÁCIA č.2				Dátum			
					04/2025			
ID stavby					Č. zák.			
					16/2025			
Stupeň PD					Formát			
					8 x A4			
Č. stavby					Mierka			
					1 : 500			
L. kód stavby					Číslo výk.			
					02			
Objekt					Názov výk.			
					SIT			
Profesia					Revízia			
					-			
267D67					Seda			
					1			

 

LEGENDA PODZEMNÝCH SIETÍ:

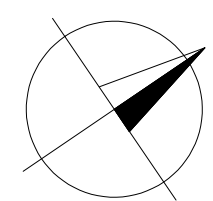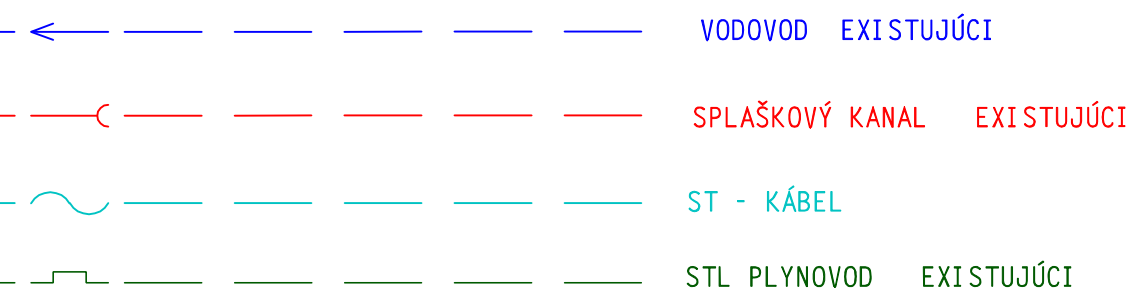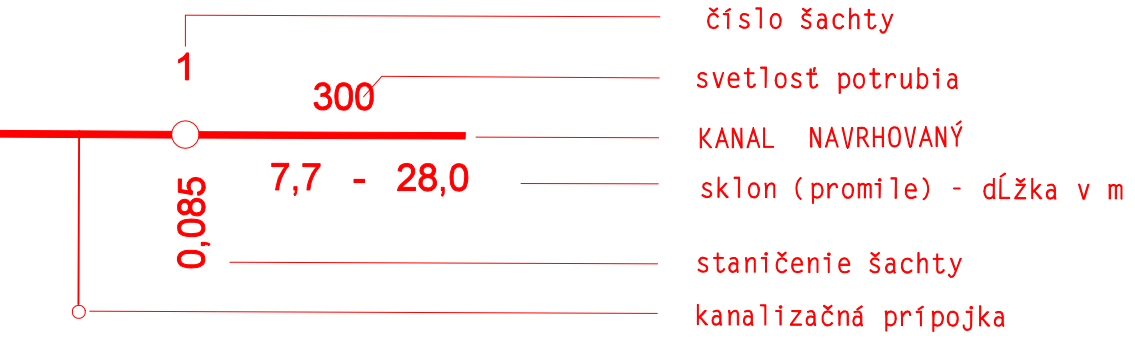

KLAD SITUÁCIÍ :

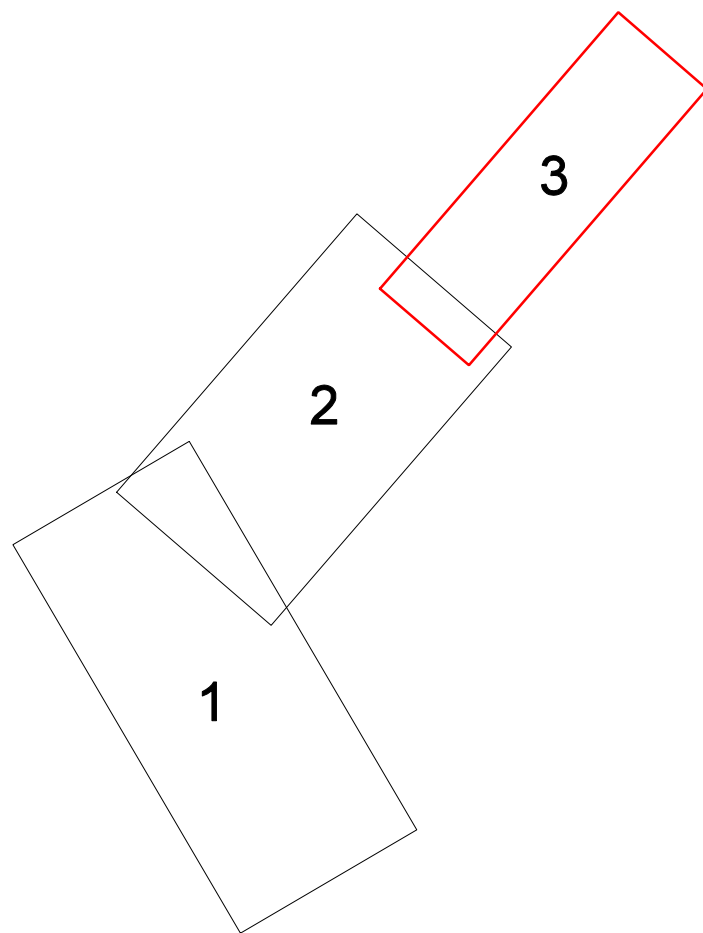

POZNÁMKA :

Pred zahájením zemných prác je potrebné vytyčiť podzemné vedenia. Podzemné vedenia sú zakreslené v zmysle evidencie ich správcov !

Profesia	Inžinierske siete - kanalizačné a stokové siete
Zodpovedný projektant	Ing. Robert Cyprič
Vypracoval	František Ondreáš
Kontroloval	Ing. Robert Cyprič

Stavba		Zásobovanie vodou a odkanalizovanie odpadových vôd regiónu Dolných Kysúc - obce Rudina - Rudinská - Rudinka				Investor - OBEC RUDINKA			
						Katastrálne územie Rudinka			
						Miestna časť Rudinka			
						Stupeň dokumentácie stavby Stavebný záměr			
Objekt		SO 301 - KANALIZÁCIA RUDINKA				Dátum 04/2026			
						Č. zák. 18-2026			
Obsah		PODROBNÁ SITUÁCIA č.2				Formát 5 x A4			
						Mierka 1 : 500			
ID stavby		Stupeň PD	Č. stavby	I. kód stavby	Objekt	Profesia	Číslo výkr.	Názov výkr.	Revízia
267D67		SZP	03	2313	301	IS	03	SIT	1