


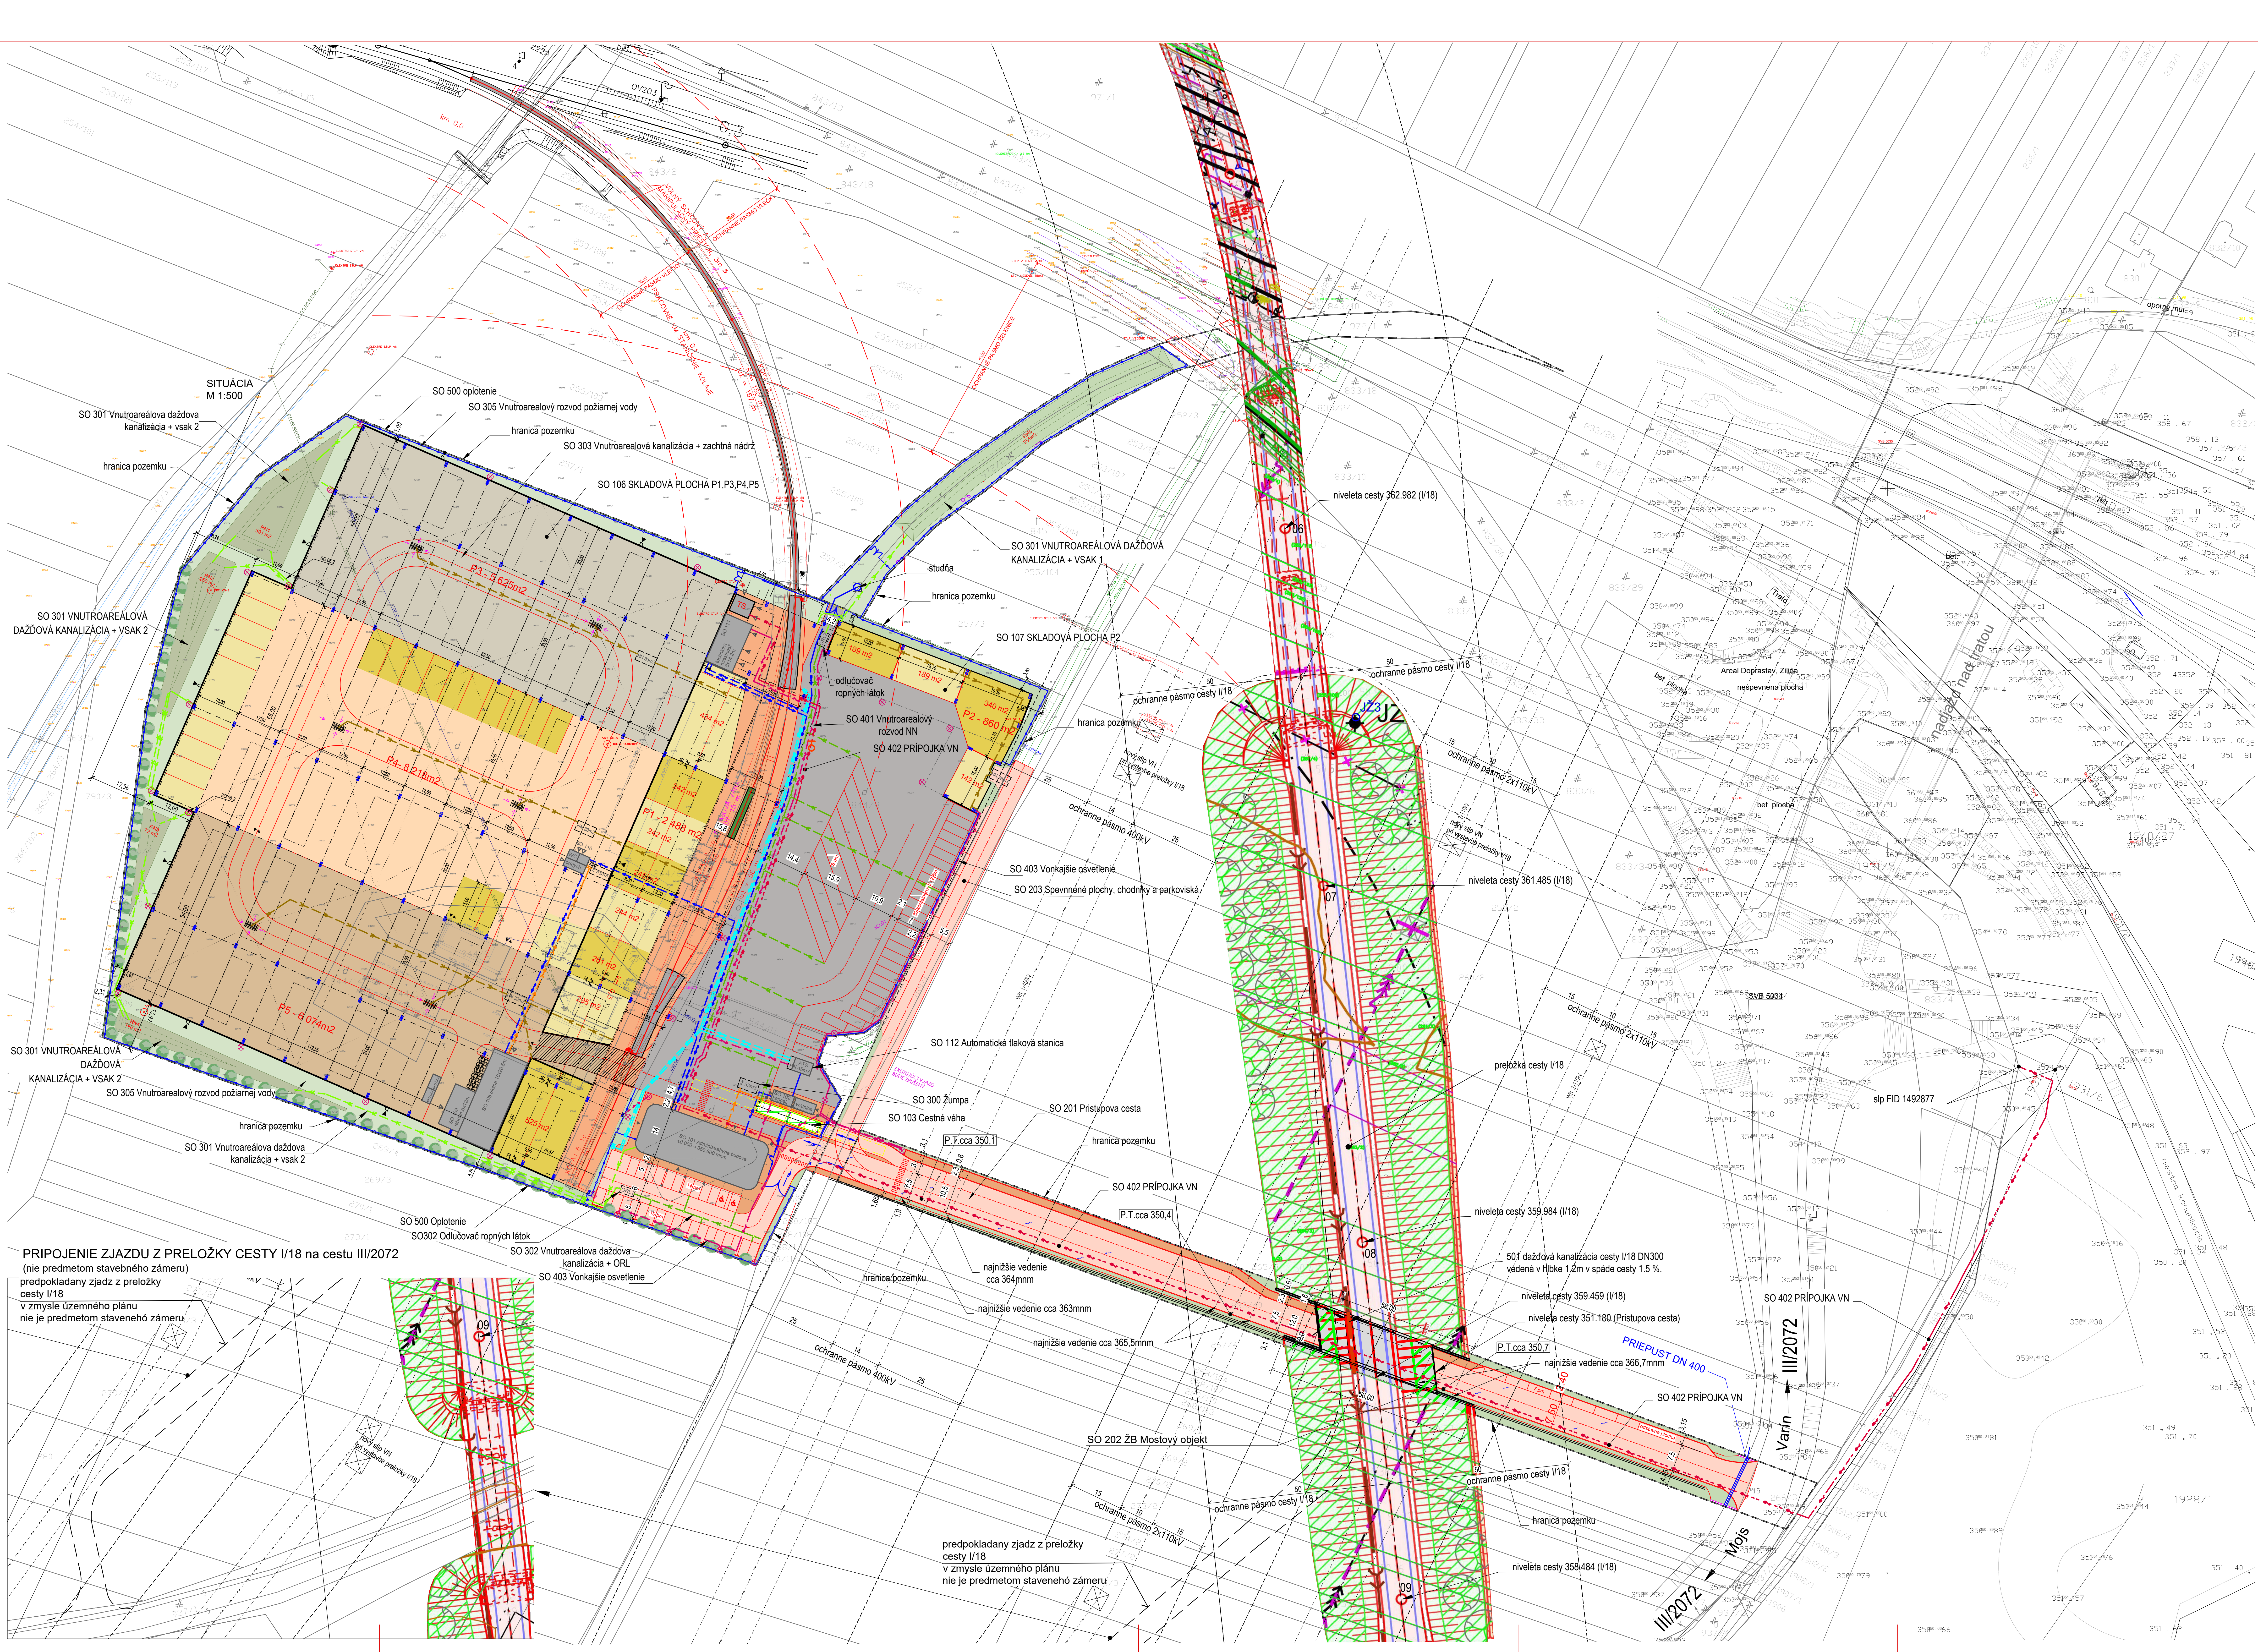

NAVHROVANÉ STAVEBNÉ OBJEKTY A INŽINIERSKÉ SIEŤE

- SO 001 PRÍPOJKA ČIARNA
- SO 101 KANALIZÁCIA BUDOV
- SO 102 KANALIZÁCIA S PRÍPOJENÍM
- SO 103 ČISTNÁ VÁHA
- SO 104 TELENÁ VLEDA - V SPRÁVKE PLOCH
- SO 104 TELENÁ VLEDA - V SPRÁVKE
- SO 105 TELENÁ VLEDA
- SO 106 SKLADOVÁ PLOCHA P1, P3, P4, P5
- SO 107 SKLADOVÁ PLOCHA P2
- SO 108 SKLADOVÁ PLOCHA P2
- SO 109 LAROVNÁ
- SO 110 KČ + ODOCHOVNÁ MESTNOSŤ
- SO 111 TECHNICKÁ MESTNOSŤ
- SO 112 AUTOMATICKÁ TLAKOVÁ STANICA
- ATS
- SO 201 Prípojná cesta
- SO 202 ŽB mostový objekt (mimo výšku 4,5m)
- SO 203 SPÉČENIE PLOCHY, CHODNÍKY A PARKOVISKÁ
- SO 300 VNUTRIOAREÁLOVÁ SPÁDOVÁ KANALIZÁCIA + ŽMŔKA
- SO 301 VNUTRIOAREÁLOVÁ DAŽDOVÁ KANALIZÁCIA + VSAK
- SO 302 VNUTRIOAREÁLOVÁ DAŽDOVÁ KANALIZÁCIA + ORL
- SO 303 VNUTRIOAREÁLOVÁ KANALIZÁCIA + ZÁCHYTNA MŔZKA
- SO 304 VNUTRIOAREÁLOVÝ ROZVOD VODY, STUŽENÁ
- SO 305 VNUTRIOAREÁLOVÝ ROZVOD POŽIARNEJ VODY + POŽIARNA MŔZKA
- SO 401 VNUTRIOAREÁLOVÝ ROZVOD NN
- SO 402 PRÍPOJKA VN
- SO 403 VONKAJŠIE OSVETLENIE
- SO 404 VNUTRIOAREÁLOVÝ ROZVOD SLP
- SO 500 OPLIETENIE
- SO 600 SPOJNÉ ÚPRAVY
- PS 01 TRAFOPRIEMKA
- PS 02 MARIPOVÝ ZDORU



JESTVUJÚCE INŽINIERSKÉ SIEŤE

- potrubie vlnitý materiál VN
- potrubie vlnitý materiál VV

POZNÁMKA:
- PRED ZÁKLADNÝM VÝKONNÝM PRÁČ JE POTRÉBNÉ VÝKŤ VŠETKY INŽINIERSKÉ SIEŤE
- SPOJNÝ SYSTÉM JTK
- VÝKŤ SYSTÉM JTK

- 266/3 - PÁROVÝ A PAROVÝ DŮLA
- HRANICA POZEMKU VO VLASTNOSTI INVESTORA

AXONOMETRIA SO 202 - ŽB PORTÁL

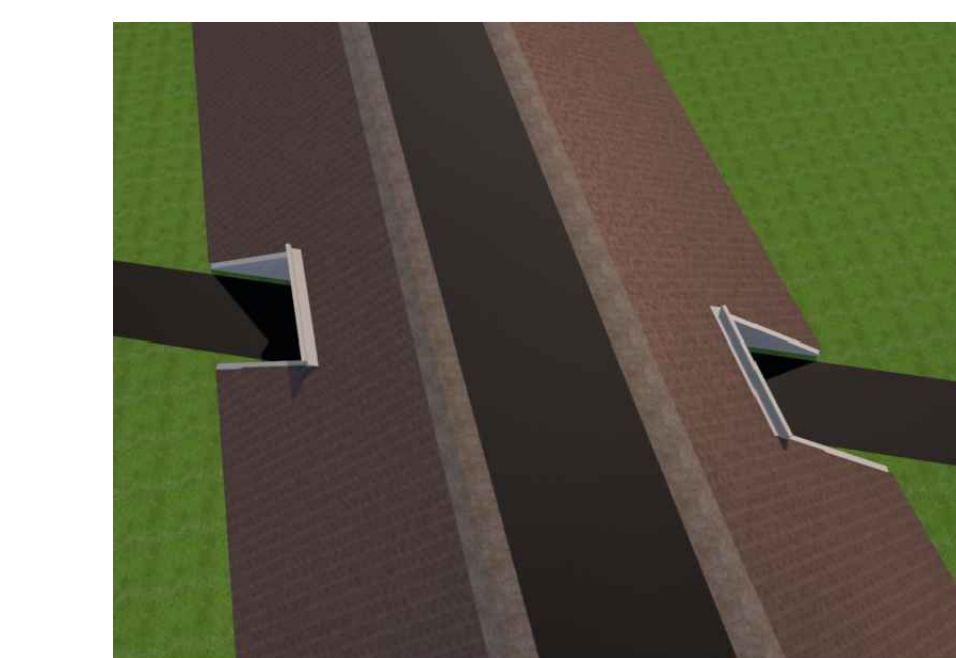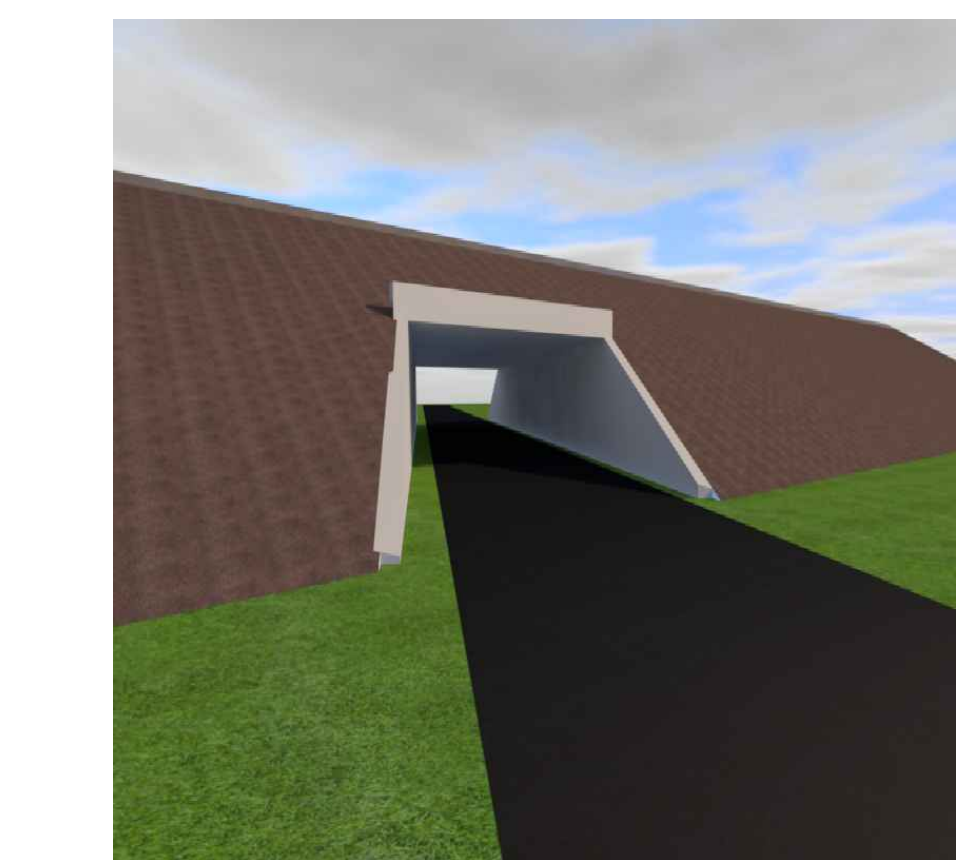

REVÍZIA / DÁTUM	VYPRACOVÁVAL	POPS



SÚHRANNÝ SYSTÉM - JTK VÝKŤ SYSTÉM JTK, ROK 15.900 + 350.800 mm		AUTORIZAČNÁ PEČIATKA	
ZODPOVEDNÝ PROJEKTANT VYPRACOVÁVAL KONTROLOVÁČ/ČLO ZAKÁZKY		PROMA s.r.o. Ing. Jan Hrabec Ing. Jan Hrabec Ing. Jan Hrabec	
AUTOR PROJEKTU HLAVNÝ INŽINIER PROJEKTU		PROMA s.r.o. Ing. Jan Hrabec	
STAVBA OBJEKT		STAVEBNÝ SÁMER FORMÁT DÁTUM MÉRIKA	
VÝKŤ		CELKOVÁ SITUÁCIA STAVBY	

PLAT : 18.06.2008 - 13.06.2018 SÁME : 15.06.2008 - 13.06.2018 MAME/ov: 15.06.2008 - 13.06.2018 SÁME/ov: 15.06.2008 - 13.06.2018