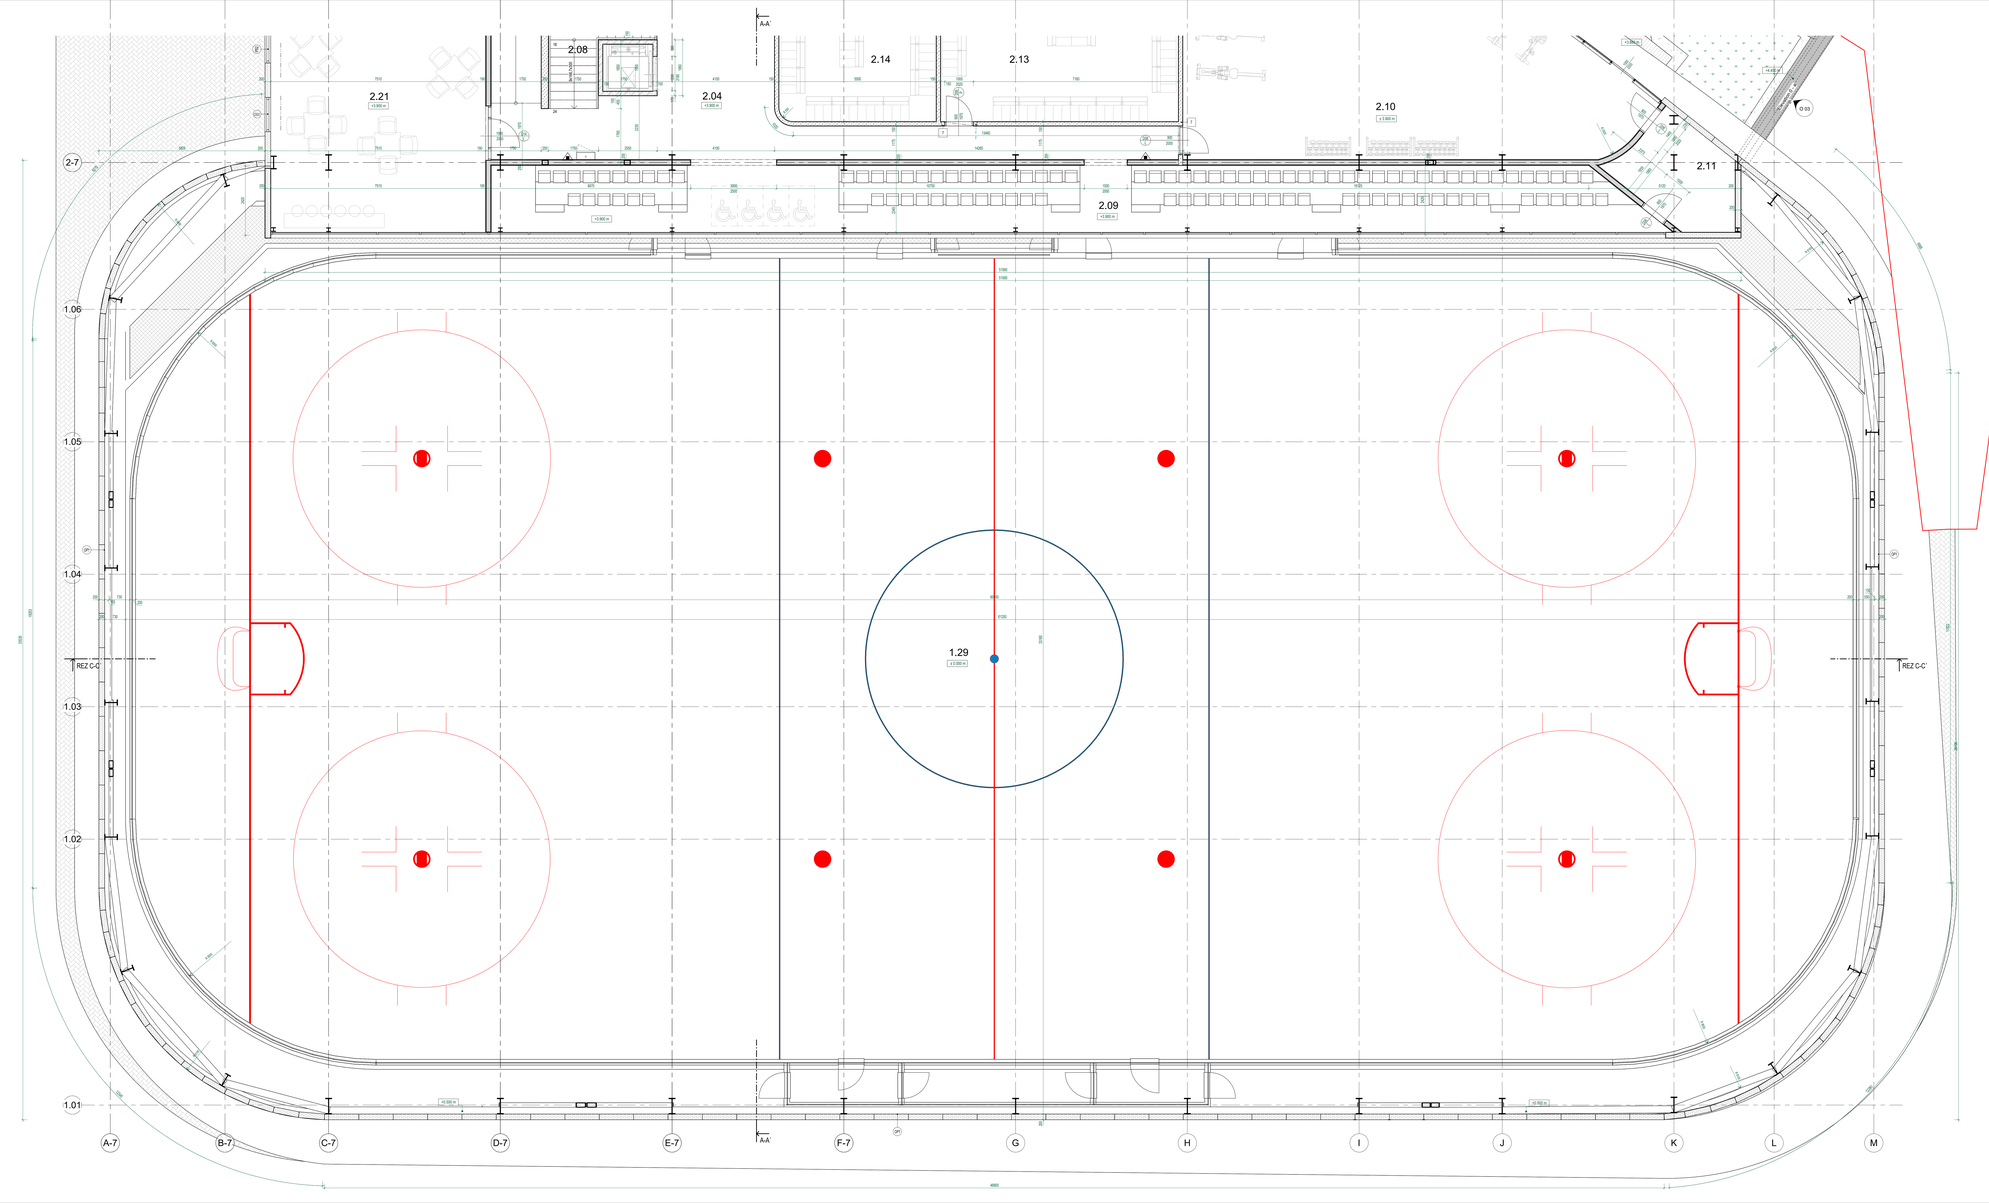

2.21
+0.000 m
2.08
2.14
2.13
2.04
+0.000 m
2.10
± 0.000 m
2.11
2.09
+0.000 m
1.29
± 0.000 m
REZ C-C'
REZ C-C'
A-A'
A-A'
2-7
1.06
1.05
1.04
1.03
1.02
1.01
A-7
B-7
C-7
D-7
E-7
F-7
G
H
I
J
K
L
M
+0.000 m
+0.000 m
+0.000 m