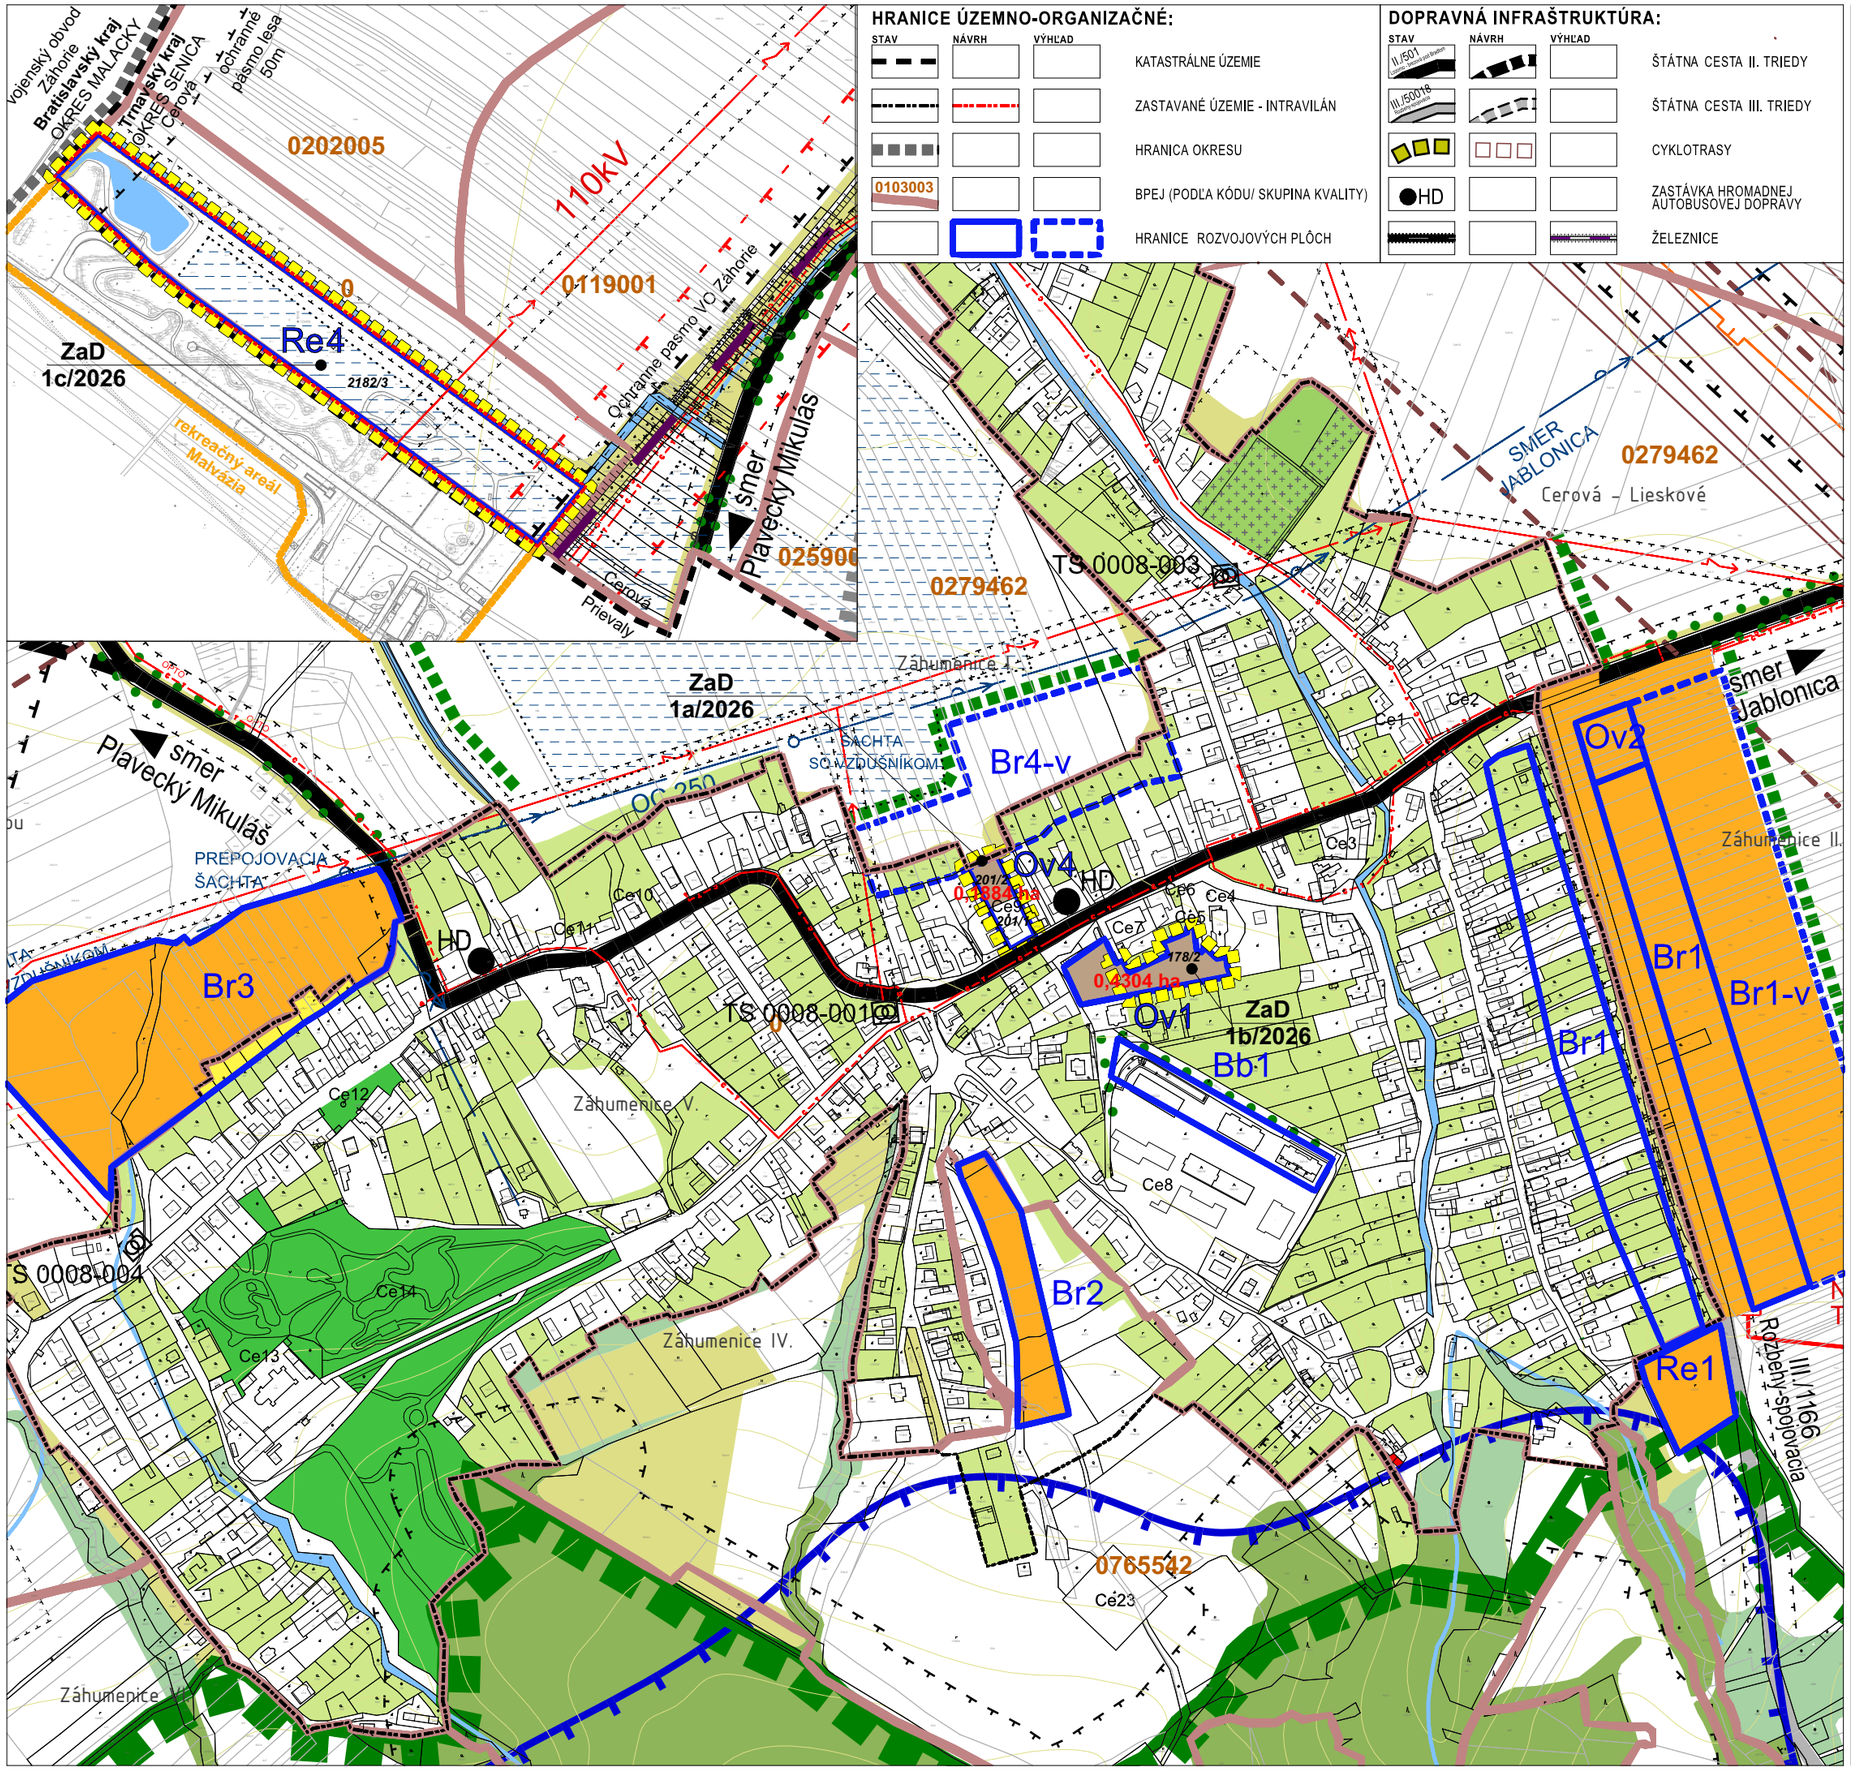

FUNKČNÉ VYUŽITIE ÚZEMIA:

STAV | NÁVRH | VÝHĽAD

- VODNÉ TOKY A PLOCHY
- ZÁHRADY A ROLE PRI RODINNÝCH DOMOCH
- VEREJNÁ ZELEŇ
- CINTORÍN
- TRVALÉ TRÁVNATÉ PORASTY
- OVOCNÉ SADY
- LESY HOSPODARSKE
- NELESNÁ DREVINOVÁ VEGETÁCIA
- LÍNIOVÁ ZELEŇ OCHRANNÁ KRAJINOTVORNÁ/PÔDOOCHRANNÁ
- PLOCHY POĽNOHOSPODÁRSKEJ PÔDY
- VEĽKOPLOŠNÉ CHRANENÉ ÚZEMIA

INŽINIERSKE SIETE A OSTANÉ LIMITY ROZVOJA ÚZEMIA

STAV | NÁVRH | VÝHĽAD

- DIAĽKOVÉ ROPOVODNÉ PODZEMNÉ POTRUBIA
- DIAĽKOVÉ PLYNOVODNÉ PODZEMNÉ POTRUBIA
- DIAĽKOVÉ VODOVODNÉ PODZEMNÉ POTRUBIA
- 22, 110 kV VEDENIA EXISTUJÚCE
- TS 41-8 — TRAFOSTANICA S OZNAČENÍM
- OPTO C — T — DIAĽKOVÝ KÁBEL ST
- OCHRANNE A BEZPEČNOSTNÉ PÁSMA VŠETKÝCH DRUHOV
- PLOCHY S VYKONANÝMI HYDROMELIORAČNÝMI OPATRENIAMI ODVODŇOVACIE KANÁLY
- PÁSMO HYGIENICKEJ OCHRANY VODNÝCH ZDROJOV 2.STUPŇA
- HYDROGEOLOGICKÝ VRT
- HRANICA ÚZEMIA SO SEIZMICKOU AKTIVITOU
- PLOCHY NAVRHOVANÉ NA VYŇATIE Z PPF V ZASTAVANOM ÚZEMÍ
- PLOCHY NAVRHOVANÉ NA VYŇATIE Z PPF MIMO ZASTAV. ÚZEMIA
- HRANICA ZaD 1/2026
- PLOCHY NAVRHOVANÉ NA VYŇATIE Z PPF V ZASTAVANOM ÚZEMÍ

NÁVRH

ÚZEMNÝ PLÁN OBCE CEROVÁ

ZaD 1/2026

OBSTARÁVATEĽ : CEROVÁ

SPRACOVATEĽ : A5 ATELIÉR ARCHITEKTÚRY A URBANIZMU TRNAVA

POUŽITIE POĽNOHOSPODÁRSKEJ PÔDY NA NEPOĽNOHOSPODÁRSKE ÚČELY

ING.ARCH. PETER ODNOGA; ING.ARCH. TAMARA ČENDULOVÁ

1:5 000 | 6 | 09/2026