


Mapa č. 3: Koordinačná situácia

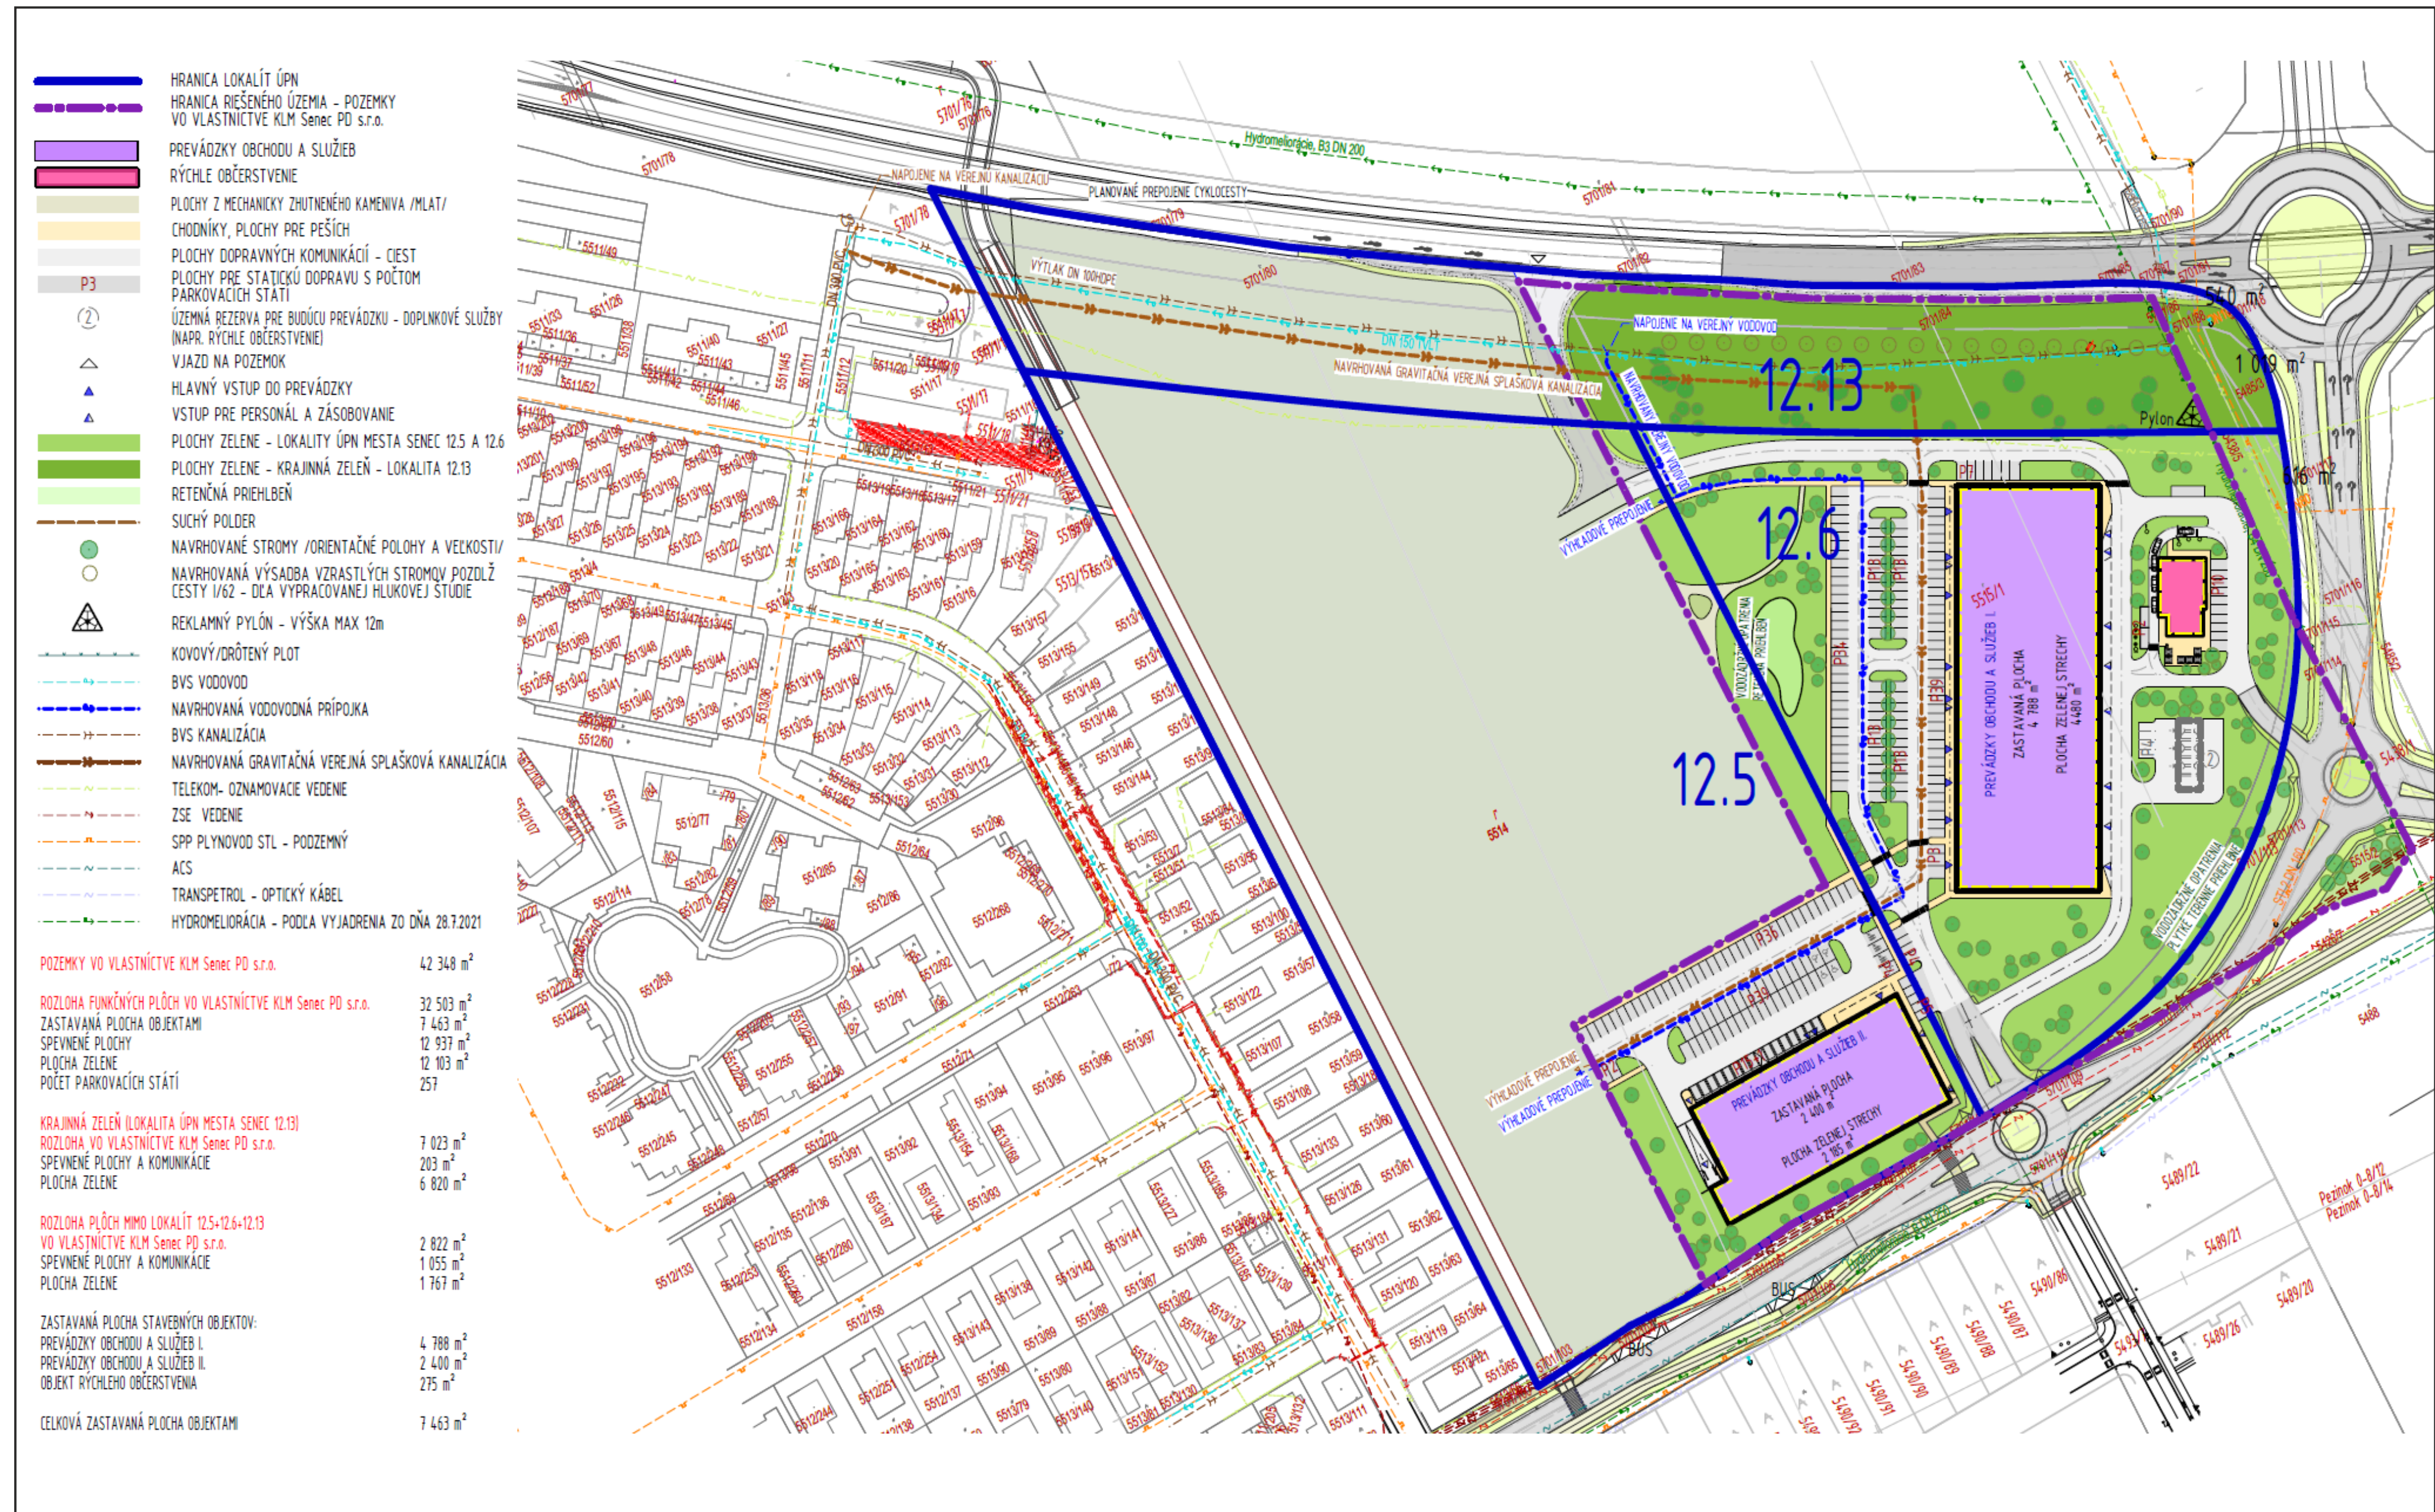

Dátum:
September 2026

Navrhovateľ:
KLM Senec PD s.r.o.
Nám. SNP 11
960 01 Zvolen

Projektant:
PLEIDEL ARCHITEKTI, s.r.o.
SNP 17
927 00 Šaľa

Spracovateľ zámeru EIA:

ekojet
PRIEMYSLNÁ A KRAJINNÁ EKOLOGIA

EKOJET, s.r.o.
priemyselná a krajinná ekológia

Staré Grunty 9A, 841 04 Bratislava, Slovenská republika
Tel.: (+421 2) 45 69 05 68
e-mail: info@ekojet.sk
www.ekojet.sk